
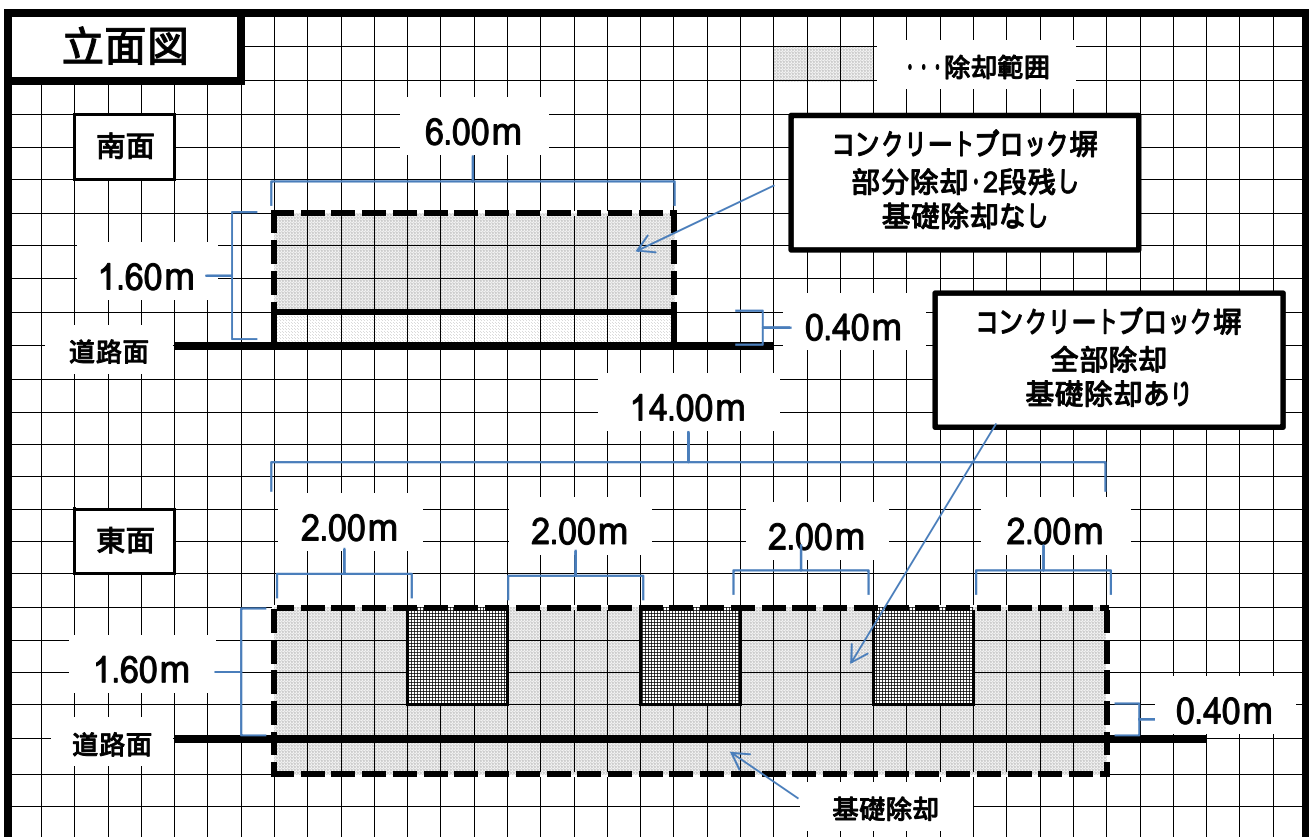


# 〔除却計画図〕 (参考例)

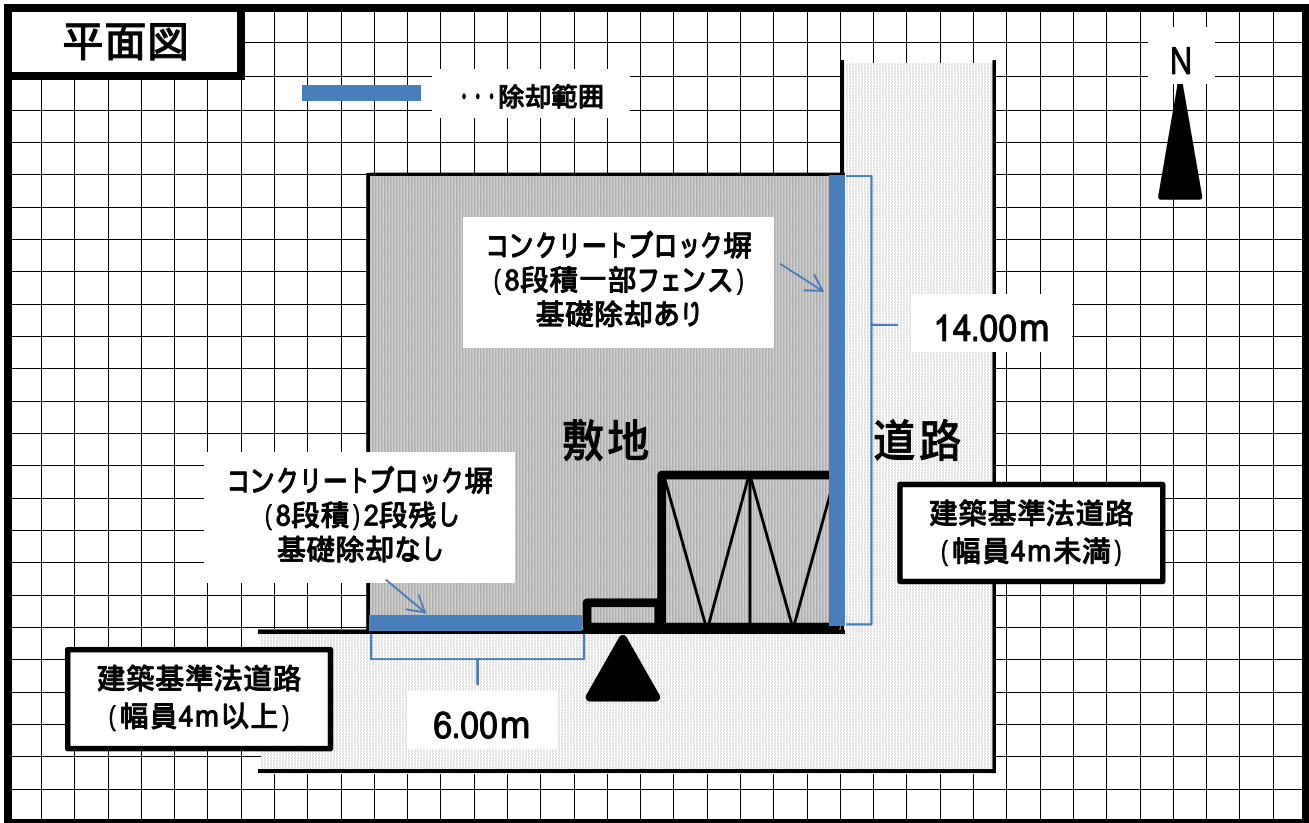

図面の縮尺は問わない

平面図は、ブロック塀等が面する道路の種類と幅員、除却する予定のブロック塀等の種類、位置、延長、高さ(段数)及び基礎除却の有無を記入すること。

立面図は、道路側から見たブロック塀等の立面図を図示し、補助対象となる見付面積を算定できるように、ブロック塀等の種類、寸法、撤去範囲を図示すること。