
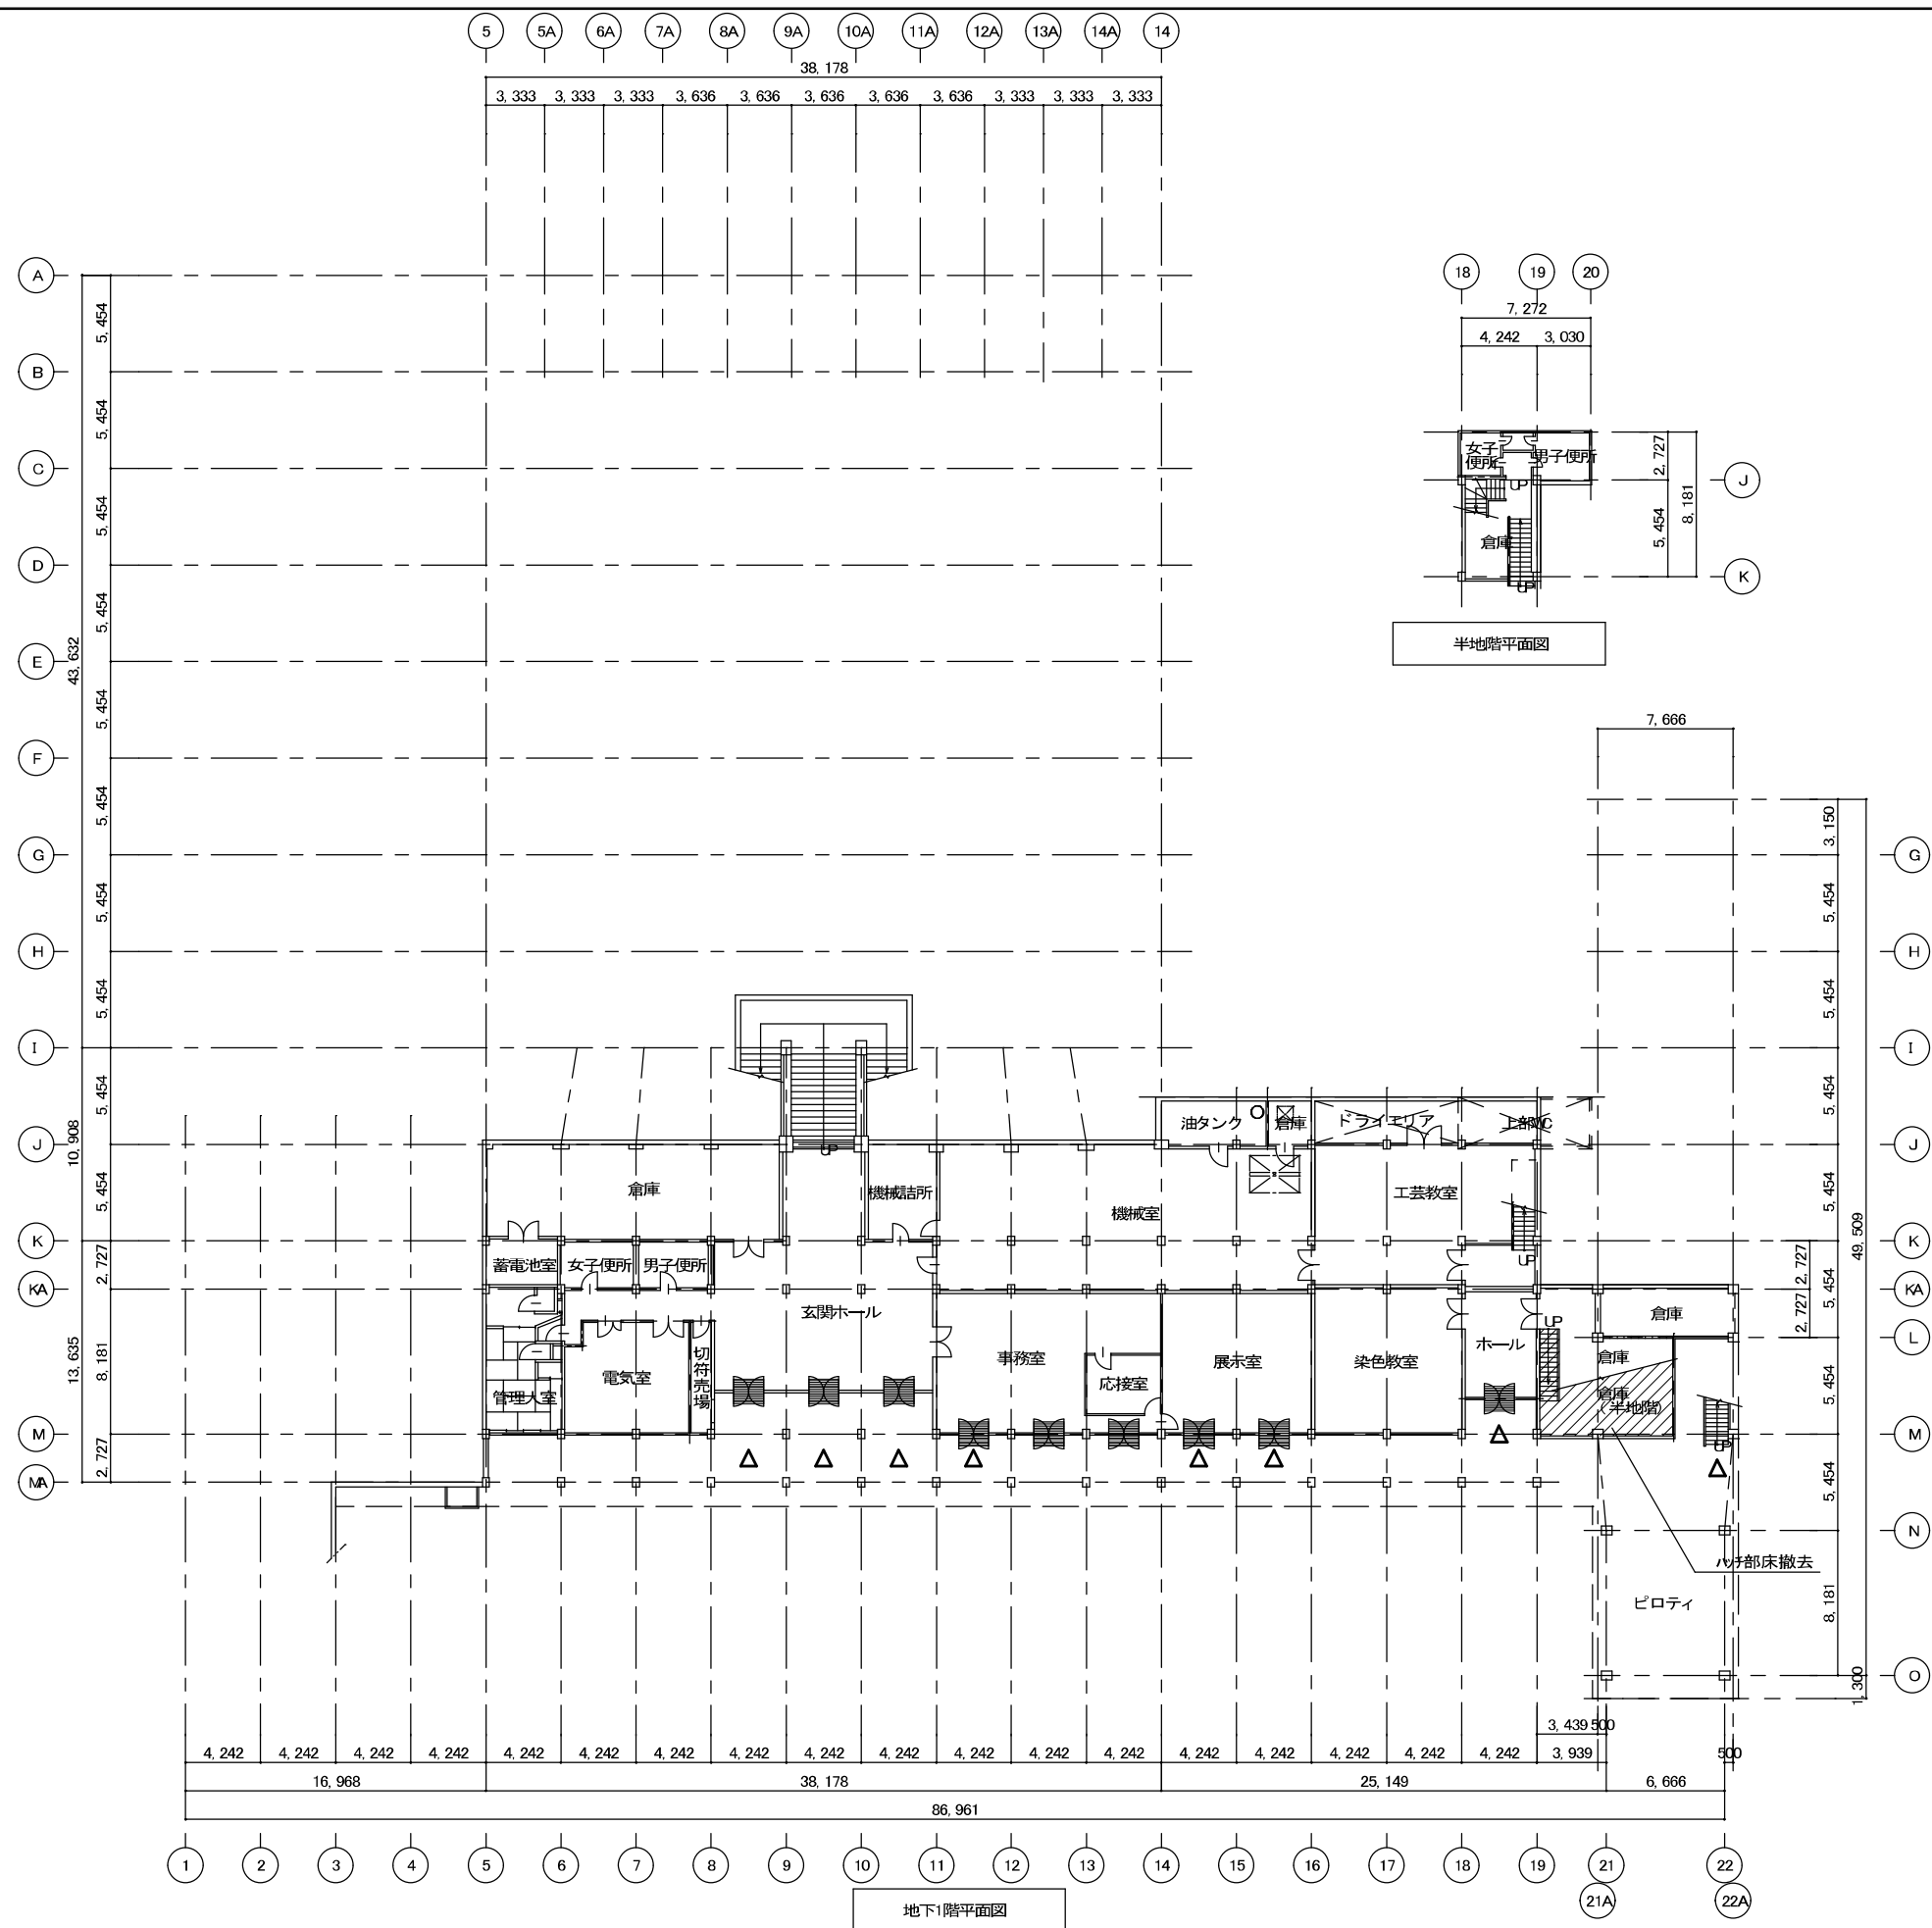


配置図


特記事項		課長	係長	担当		工事年度	作成年月
						縮尺	図面番号
						A1: 1/400	A3: 1/800

別図2

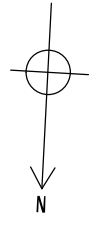

特記事項	課長 係長 担当	工事年度	作成年月
		縮尺 A1: 1/200 A3: 1/400	図面番号


別図3

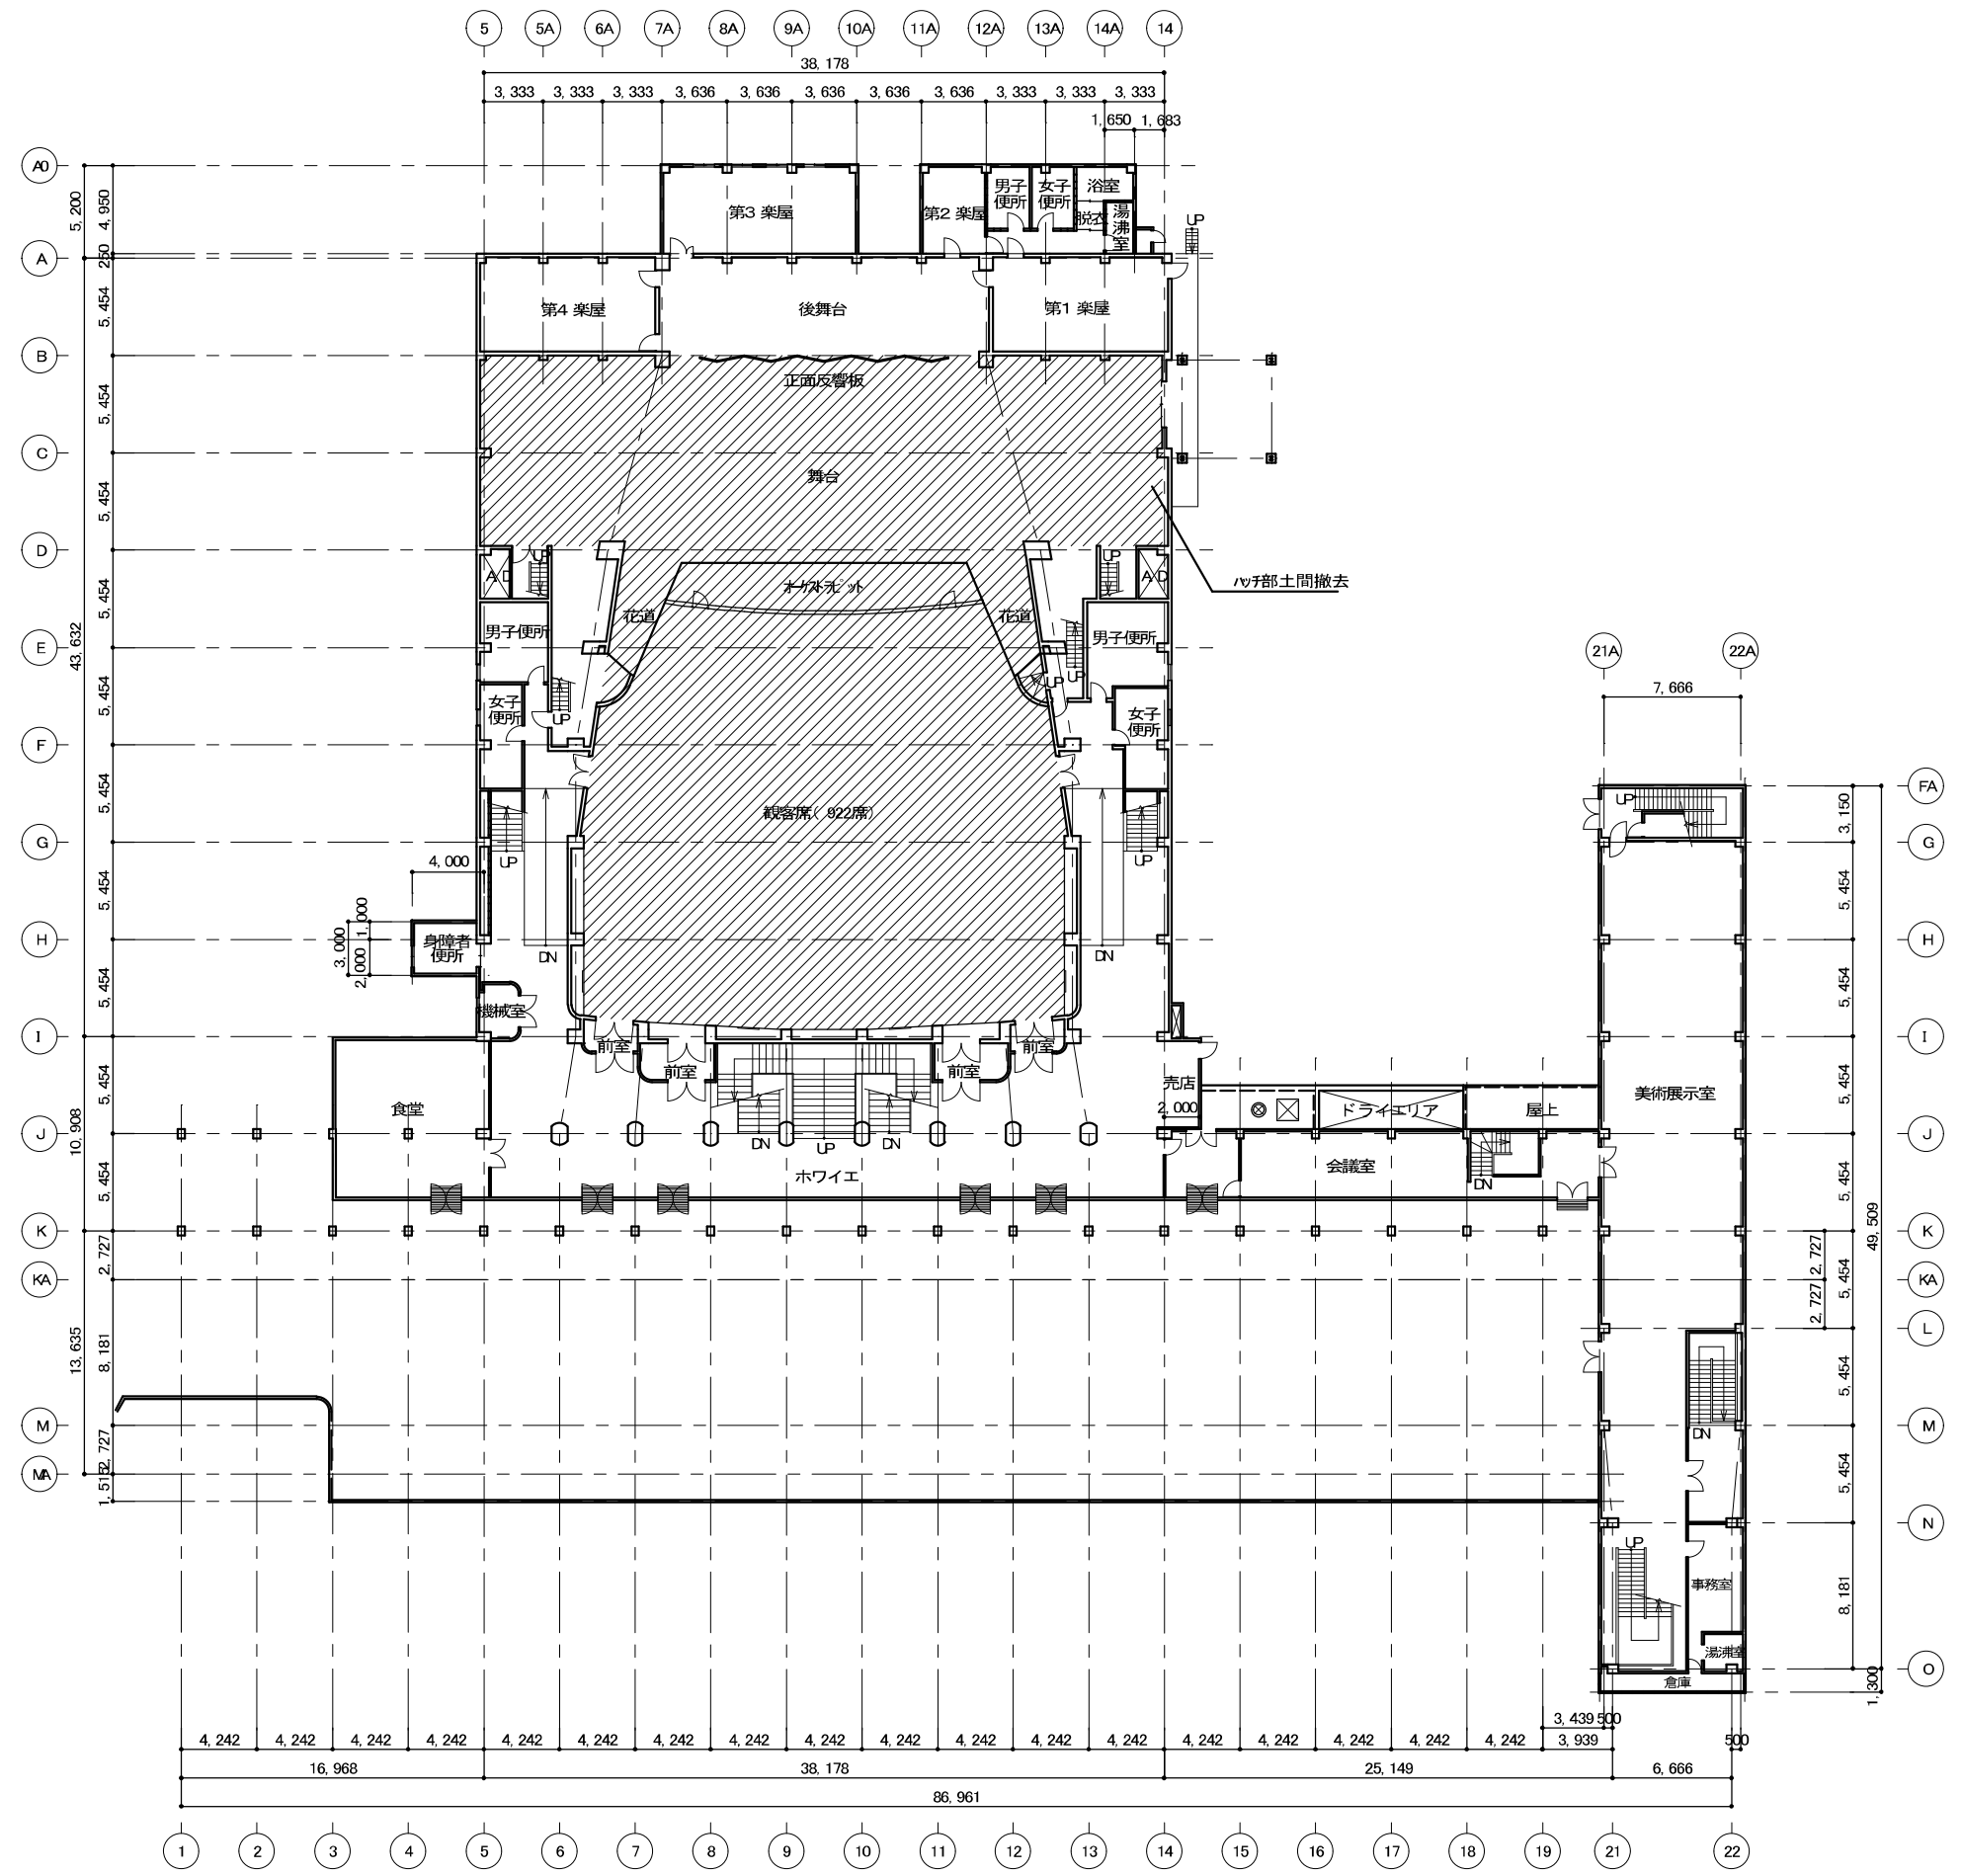

1階平面図



特記事項	課長	係長	担当	工事年度	作成年月
				図号	図面番号
				A1: 1/200	A3: 1/400

別図5

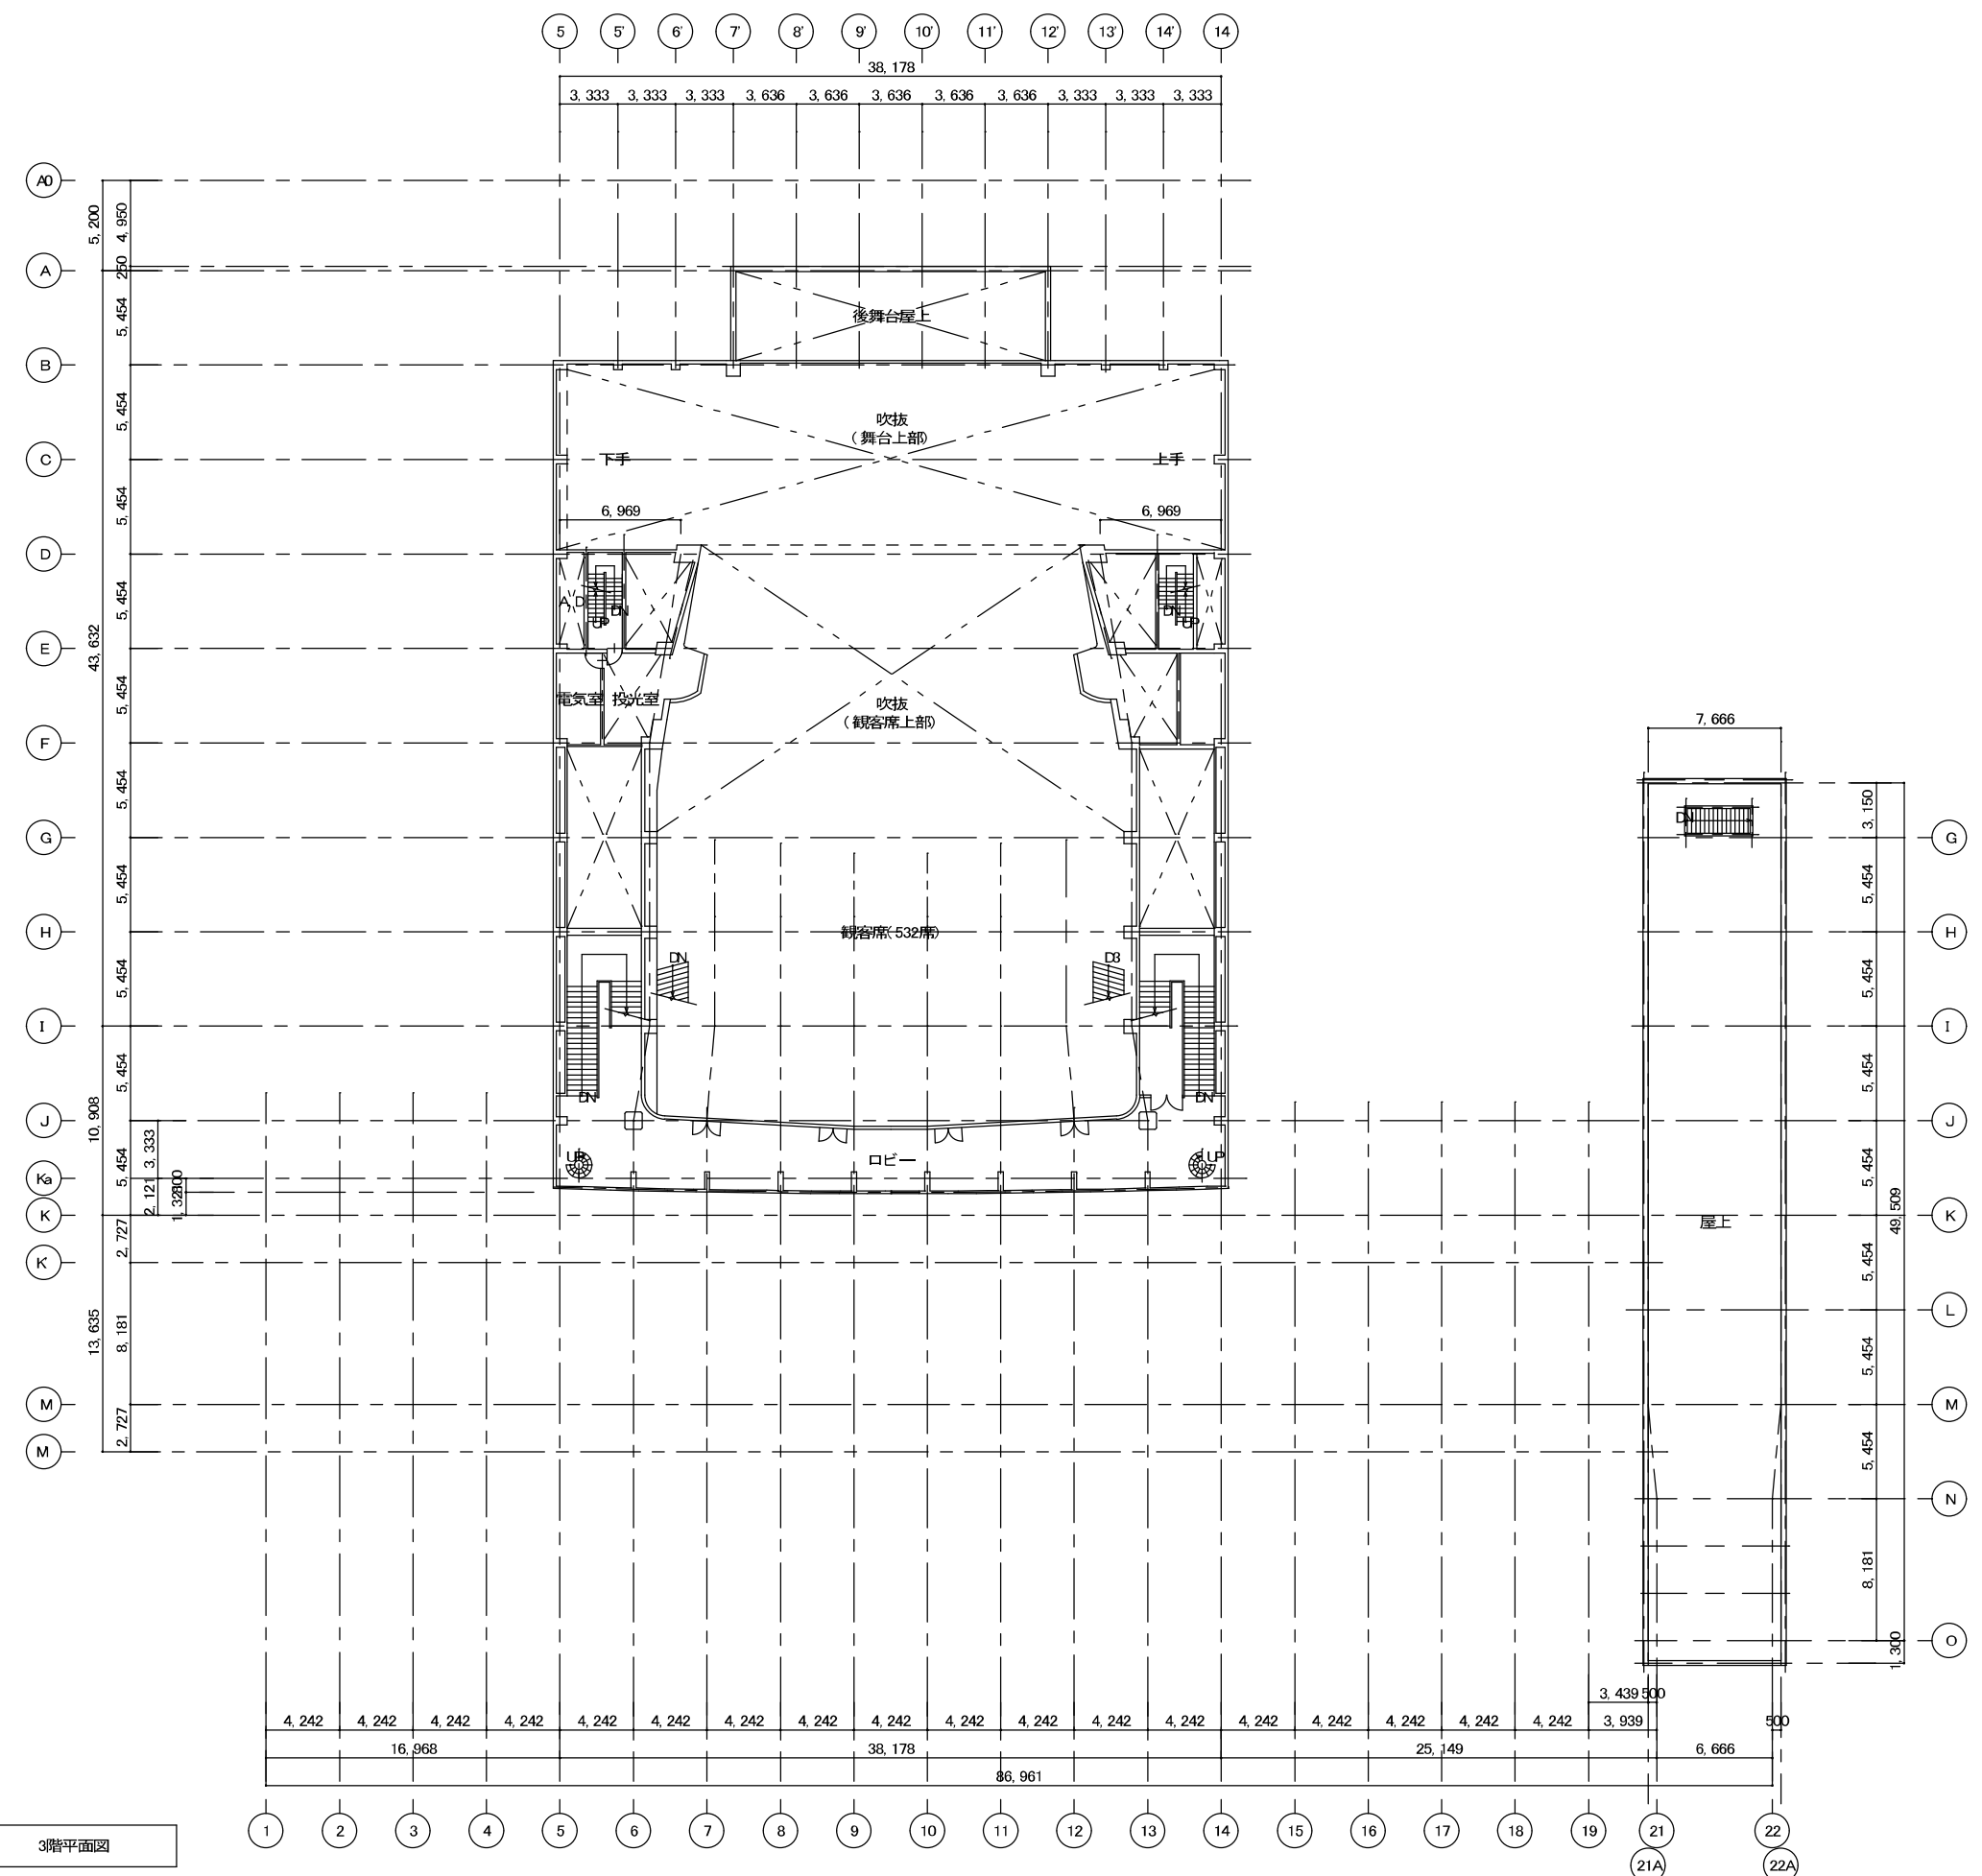

3階平面図



特記事項	理 表	係 長	担 当	工事年度	作成年月
				縮尺 A1: 1/200 A3: 1/400	図面番号

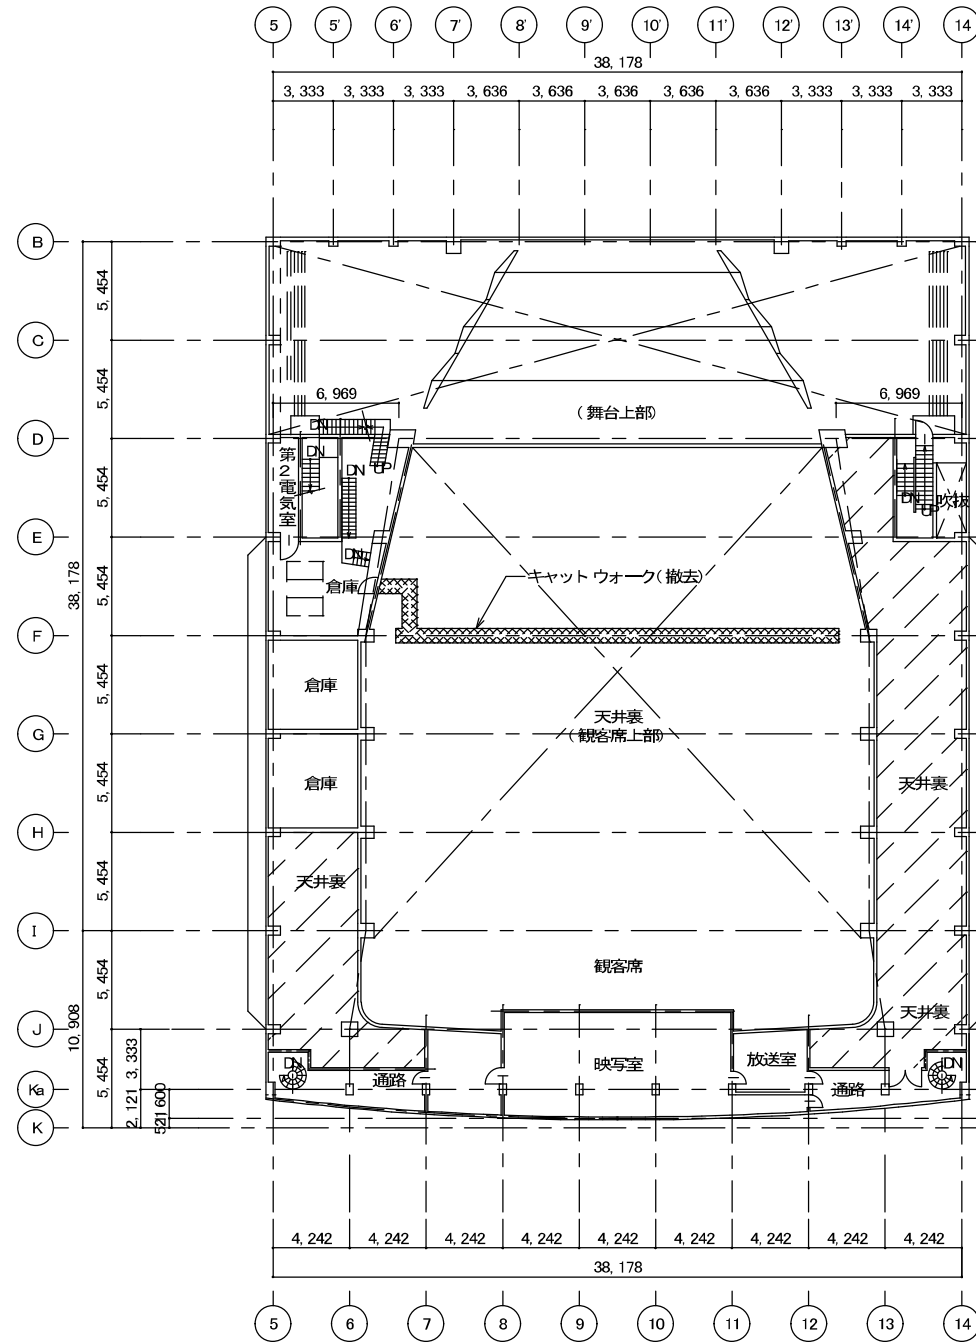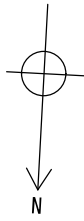


4 階平面図

特記事項	工事年度	作成年月
	縮尺 A1: 1/200 A3: 1/400	図面番号
	課長	係長

別図 7

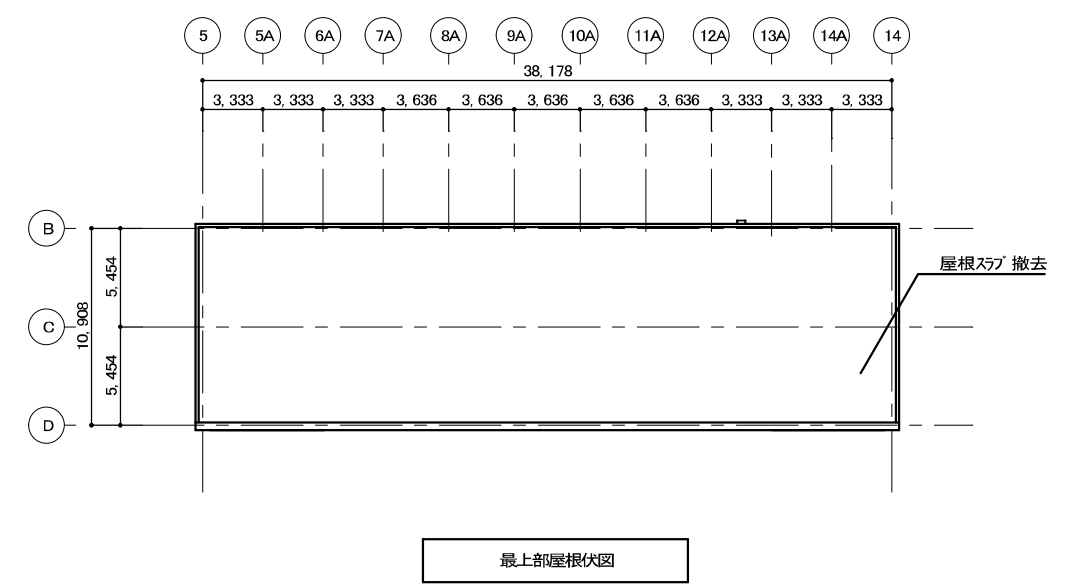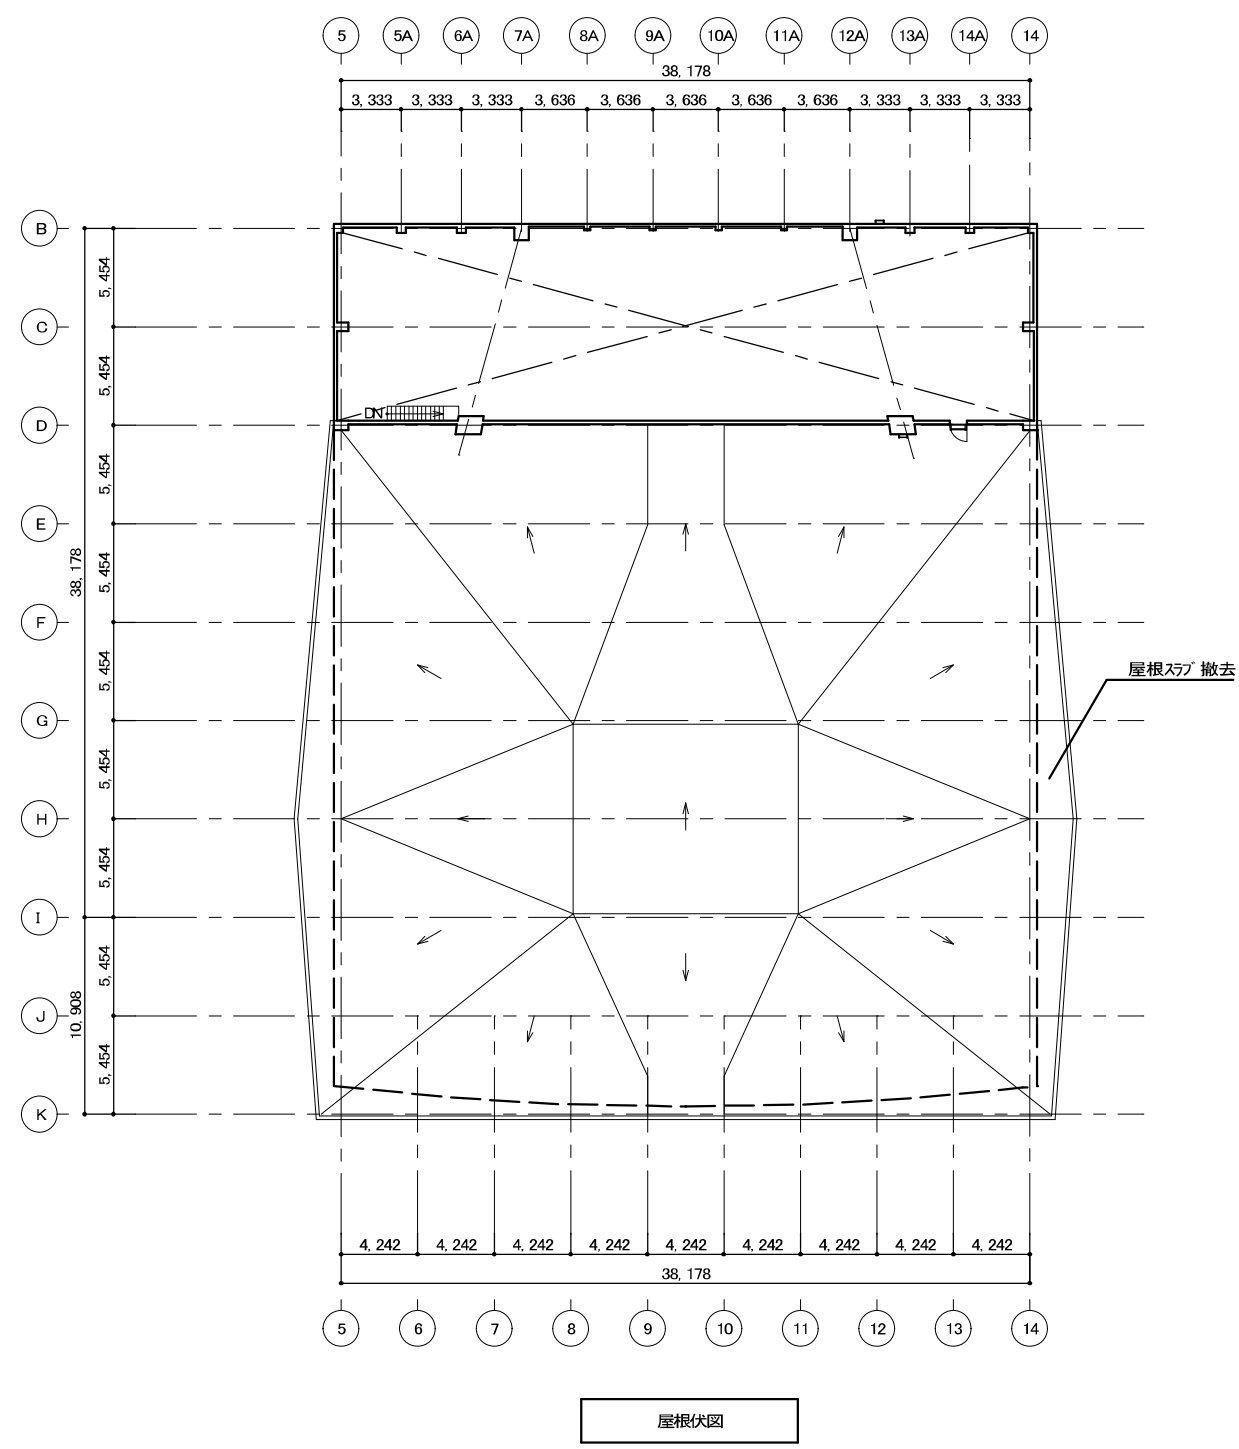

特記事項		課長	係長	担当	工事年度	作成年月
					M/F	図面番号
					A1: 1/200	
					A3: 1/400	

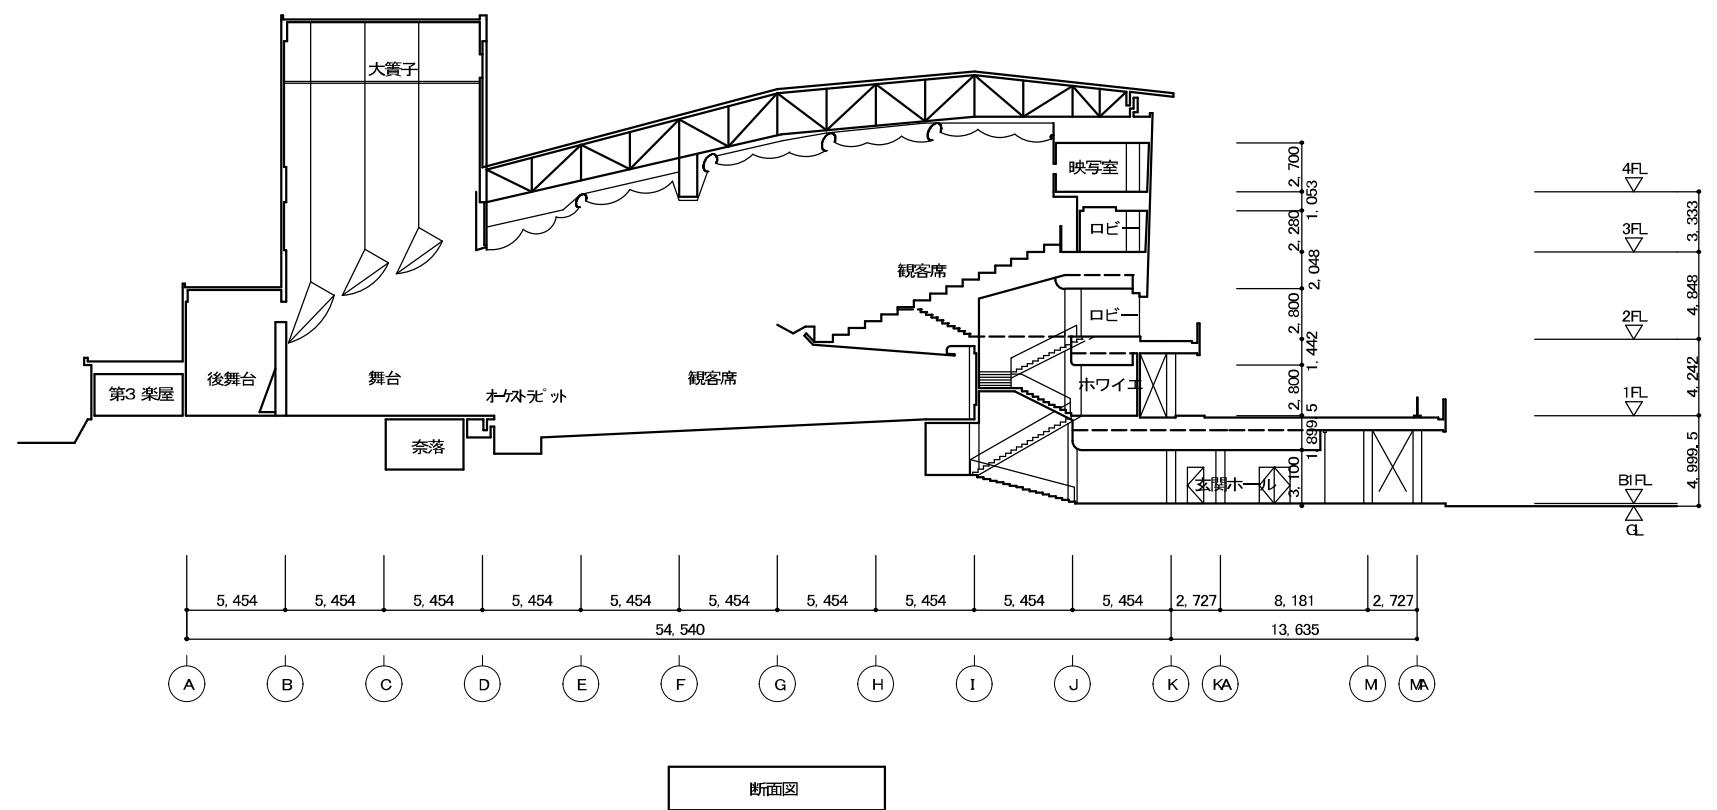

断面図

特記事項		課長	係長	担当	工事年度	作成年月
					図号	図面番号
					A1: 1/200	A3: 1/400