

平成 年度

瀬板の森南駐車場植栽工事(その2) 工事


北九州市八幡西区大字陣原外

施設平面図

縮尺 1:300



全 葉 之

建設局八幡西建設事務所

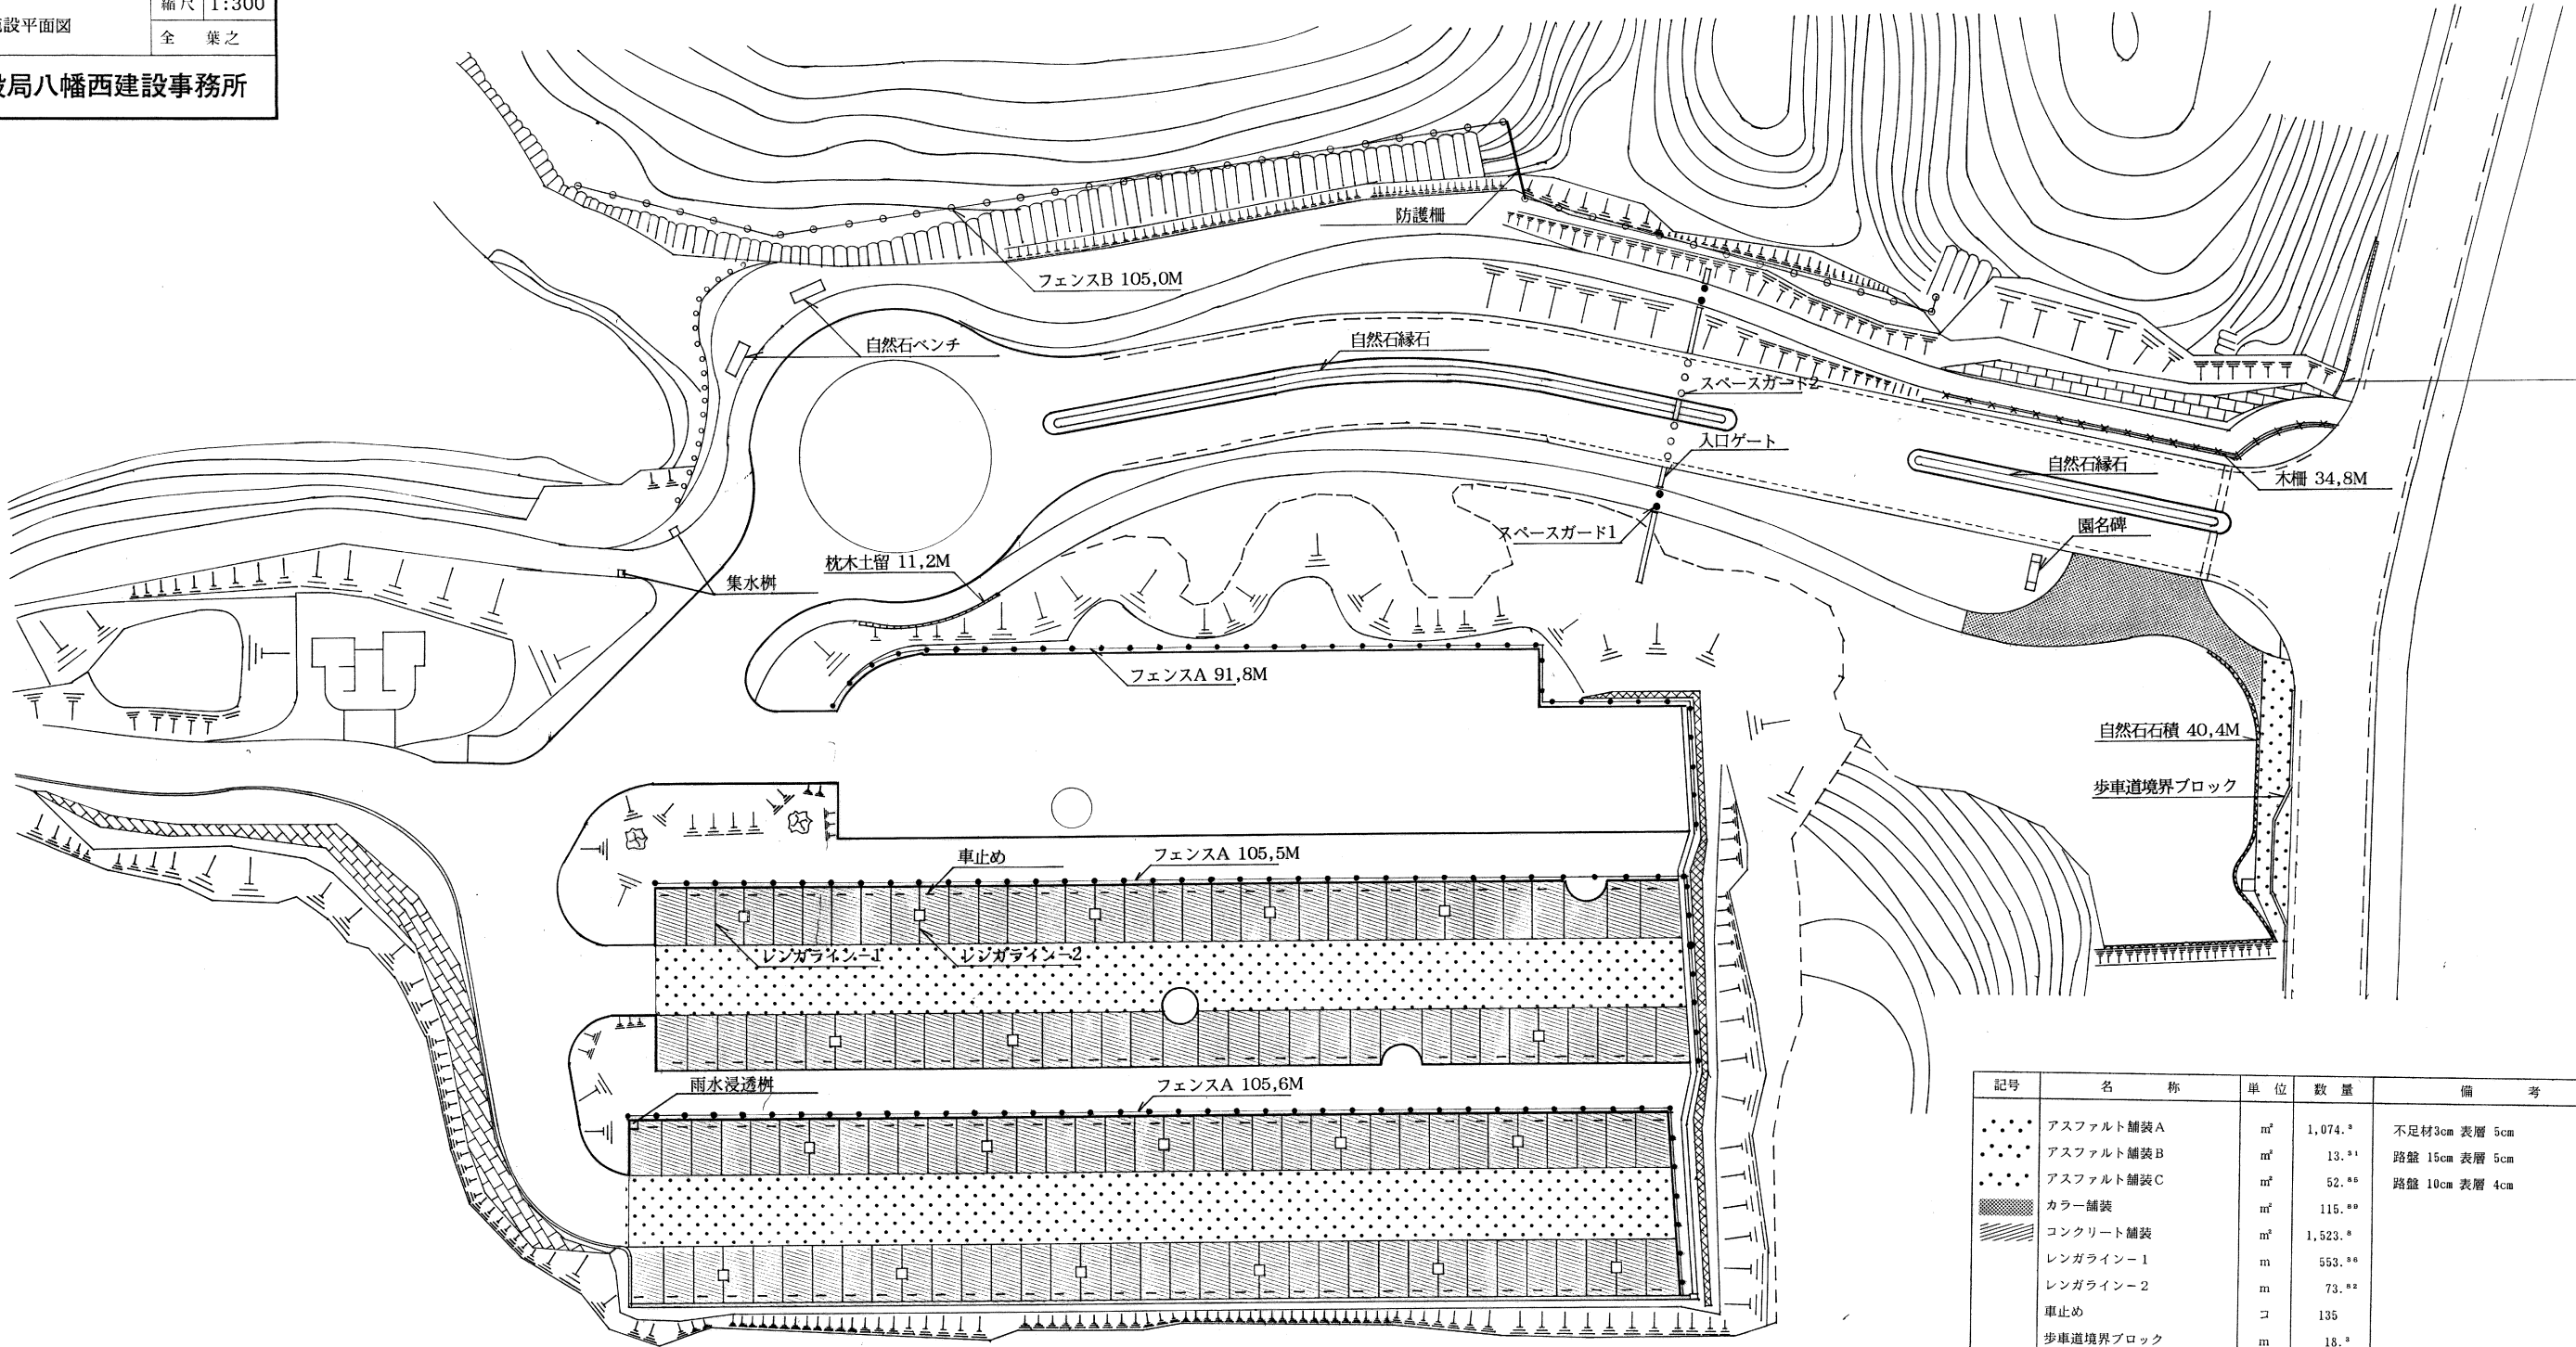

記号	名 称	単 位	数 量	備 考
●●●	アスファルト舗装A	m ²	1,074. ³	不足材3cm 表層 5cm
●●●	アスファルト舗装B	m ²	13. ³¹	路盤 15cm 表層 5cm
●●●	アスファルト舗装C	m ²	52. ³⁵	路盤 10cm 表層 4cm
■	カラー舗装	m ²	115. ³⁰	
■	コンクリート舗装	m ²	1,523. ³	
■	レンガライン-1	m	553. ³⁰	
■	レンガライン-2	m	73. ³²	
■	車止め	コ	135	
■	歩車道境界ブロック	m	18. ³	
■	自然石縁石	m	172. ⁴	
■	自然石石積 1段	m	40. ⁴	
■	入口ゲート	式	1	
■	園名碑	式	1	
■	自然石ベンチ	基	2	
■	集水樹	基	2	
■	排水管 φ150 可とう管	m	10. ⁰	
■	雨水浸透樹	基	1	
■	フェンス-1	m	302. ⁰	
■	フェンス-2	m	105. ⁰	
■	防護柵	式	1	
■	木柵	m	34. ⁰	
■	枕木土留め	m	13. ⁰	
■	車止め(スペースガード) 1	基	4	
■	車止め(スペースガード) 2	基	6	

瀬板の森進入道路(南側) 整備工事 平面図 S=1/500

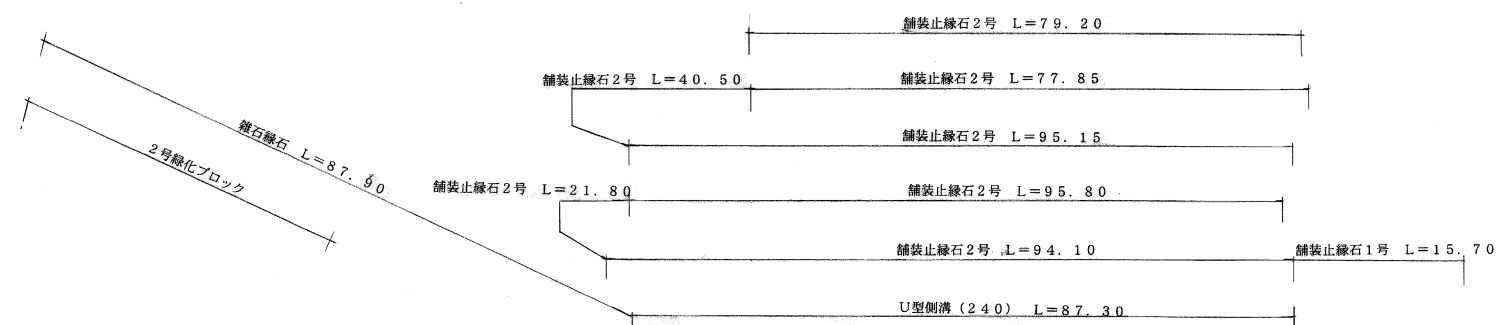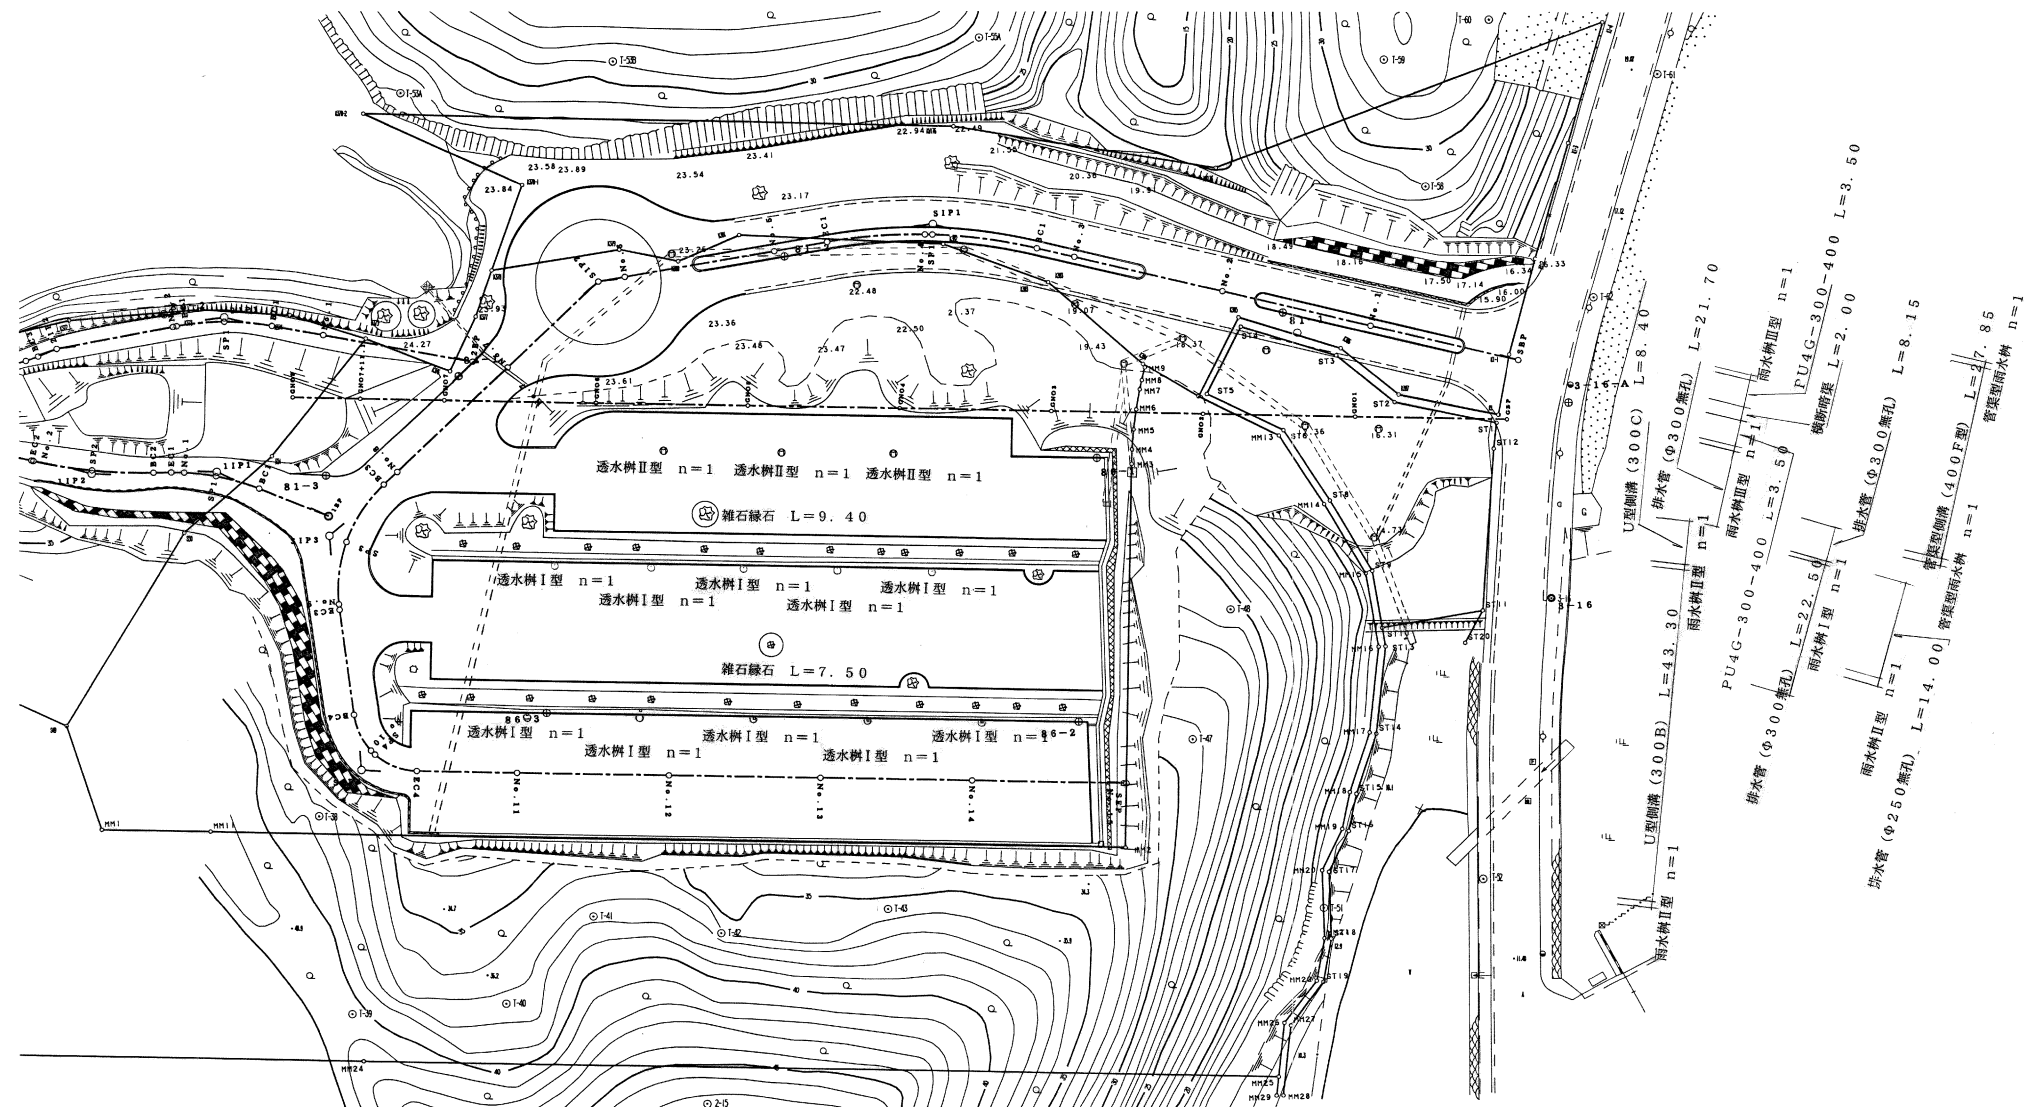

平成 7 年度
瀬板の森進入道路(南側)整備 工事


北九州市八幡西区 陣原外 地内

縮尺	図示
----	----

全 葉之

建設局八幡西建設事務所

縦断面 縦=1 / 1 0 0
横=1 / 5 0 0

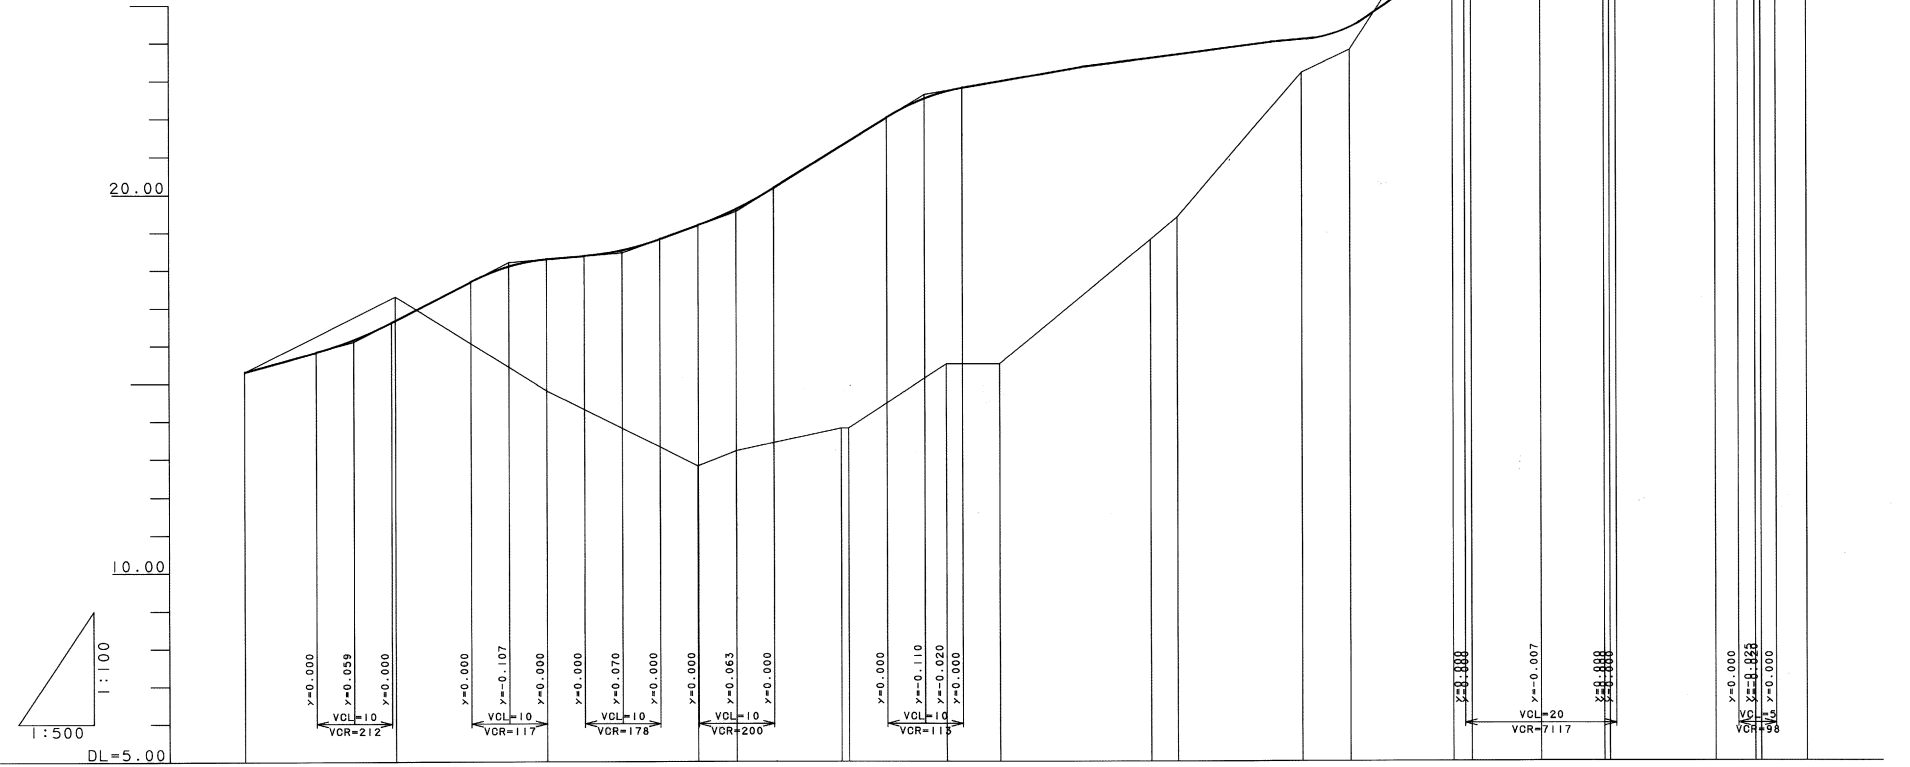

勾配図	
盛土	
切土	
計画高	
地盤高	
追加距離	
単距離	
測点	
曲率図	
片勾配	

平成 7 年度
瀬板の森進入道路（南側）整備 工事

北九州市八幡西区 陣原外

地内

進入道路横断面図

縮尺 1/100

(No.0～BC1)

全 業之

建設局八幡西建設事務所

横断面図 $s=1/100$

BC1		
掘	削	—
埋	戻	—
路床盛土		10.44
路体盛土		121.65
削取り整形		30.08
切土法面整形		—

BC1
3+5.083
GH=13.20
FH=19.601

DL=15.0

N03		
掘	削	—
埋	戻	—
路床盛土		10.44
路体盛土		103.44
削取り整形		26.78
切土法面整形		—

N03
3+0.000
GH=12.80
FH=19.167

DL=15.0


N02		
掘	削	4.46
埋	戻	—
路床盛土		8.57
路体盛土		83.46
削取り整形		11.50
切土法面整形		2.30

N02
2+0.000
GH=14.80
FH=18.300

DL=15.0

N01		
掘	削	34.42
埋	戻	1.34
路床盛土		2.89
路体盛土		15.59
削取り整形		7.21
切土法面整形		8.47

N01
1+0.000
GH=17.30
FH=16.663

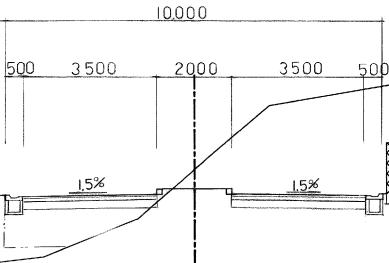

DL=15.0

SBP
0+0.000
GH=15.30
FH=15.300

N00		
掘	削	4.96
埋	戻	—
路床盛土		—
路体盛土		—
削取り整形		—
切土法面整形		—

DL=15.0

平成 7 年度
瀬板の森進入道路（南側）整備 工事

北九州市八幡西区 陣原外

地内

進入道路横断面図


縮尺 1/100

(SP1～No.6)

全 業之

建設局八幡西建設事務所

横断面図 s=1/100

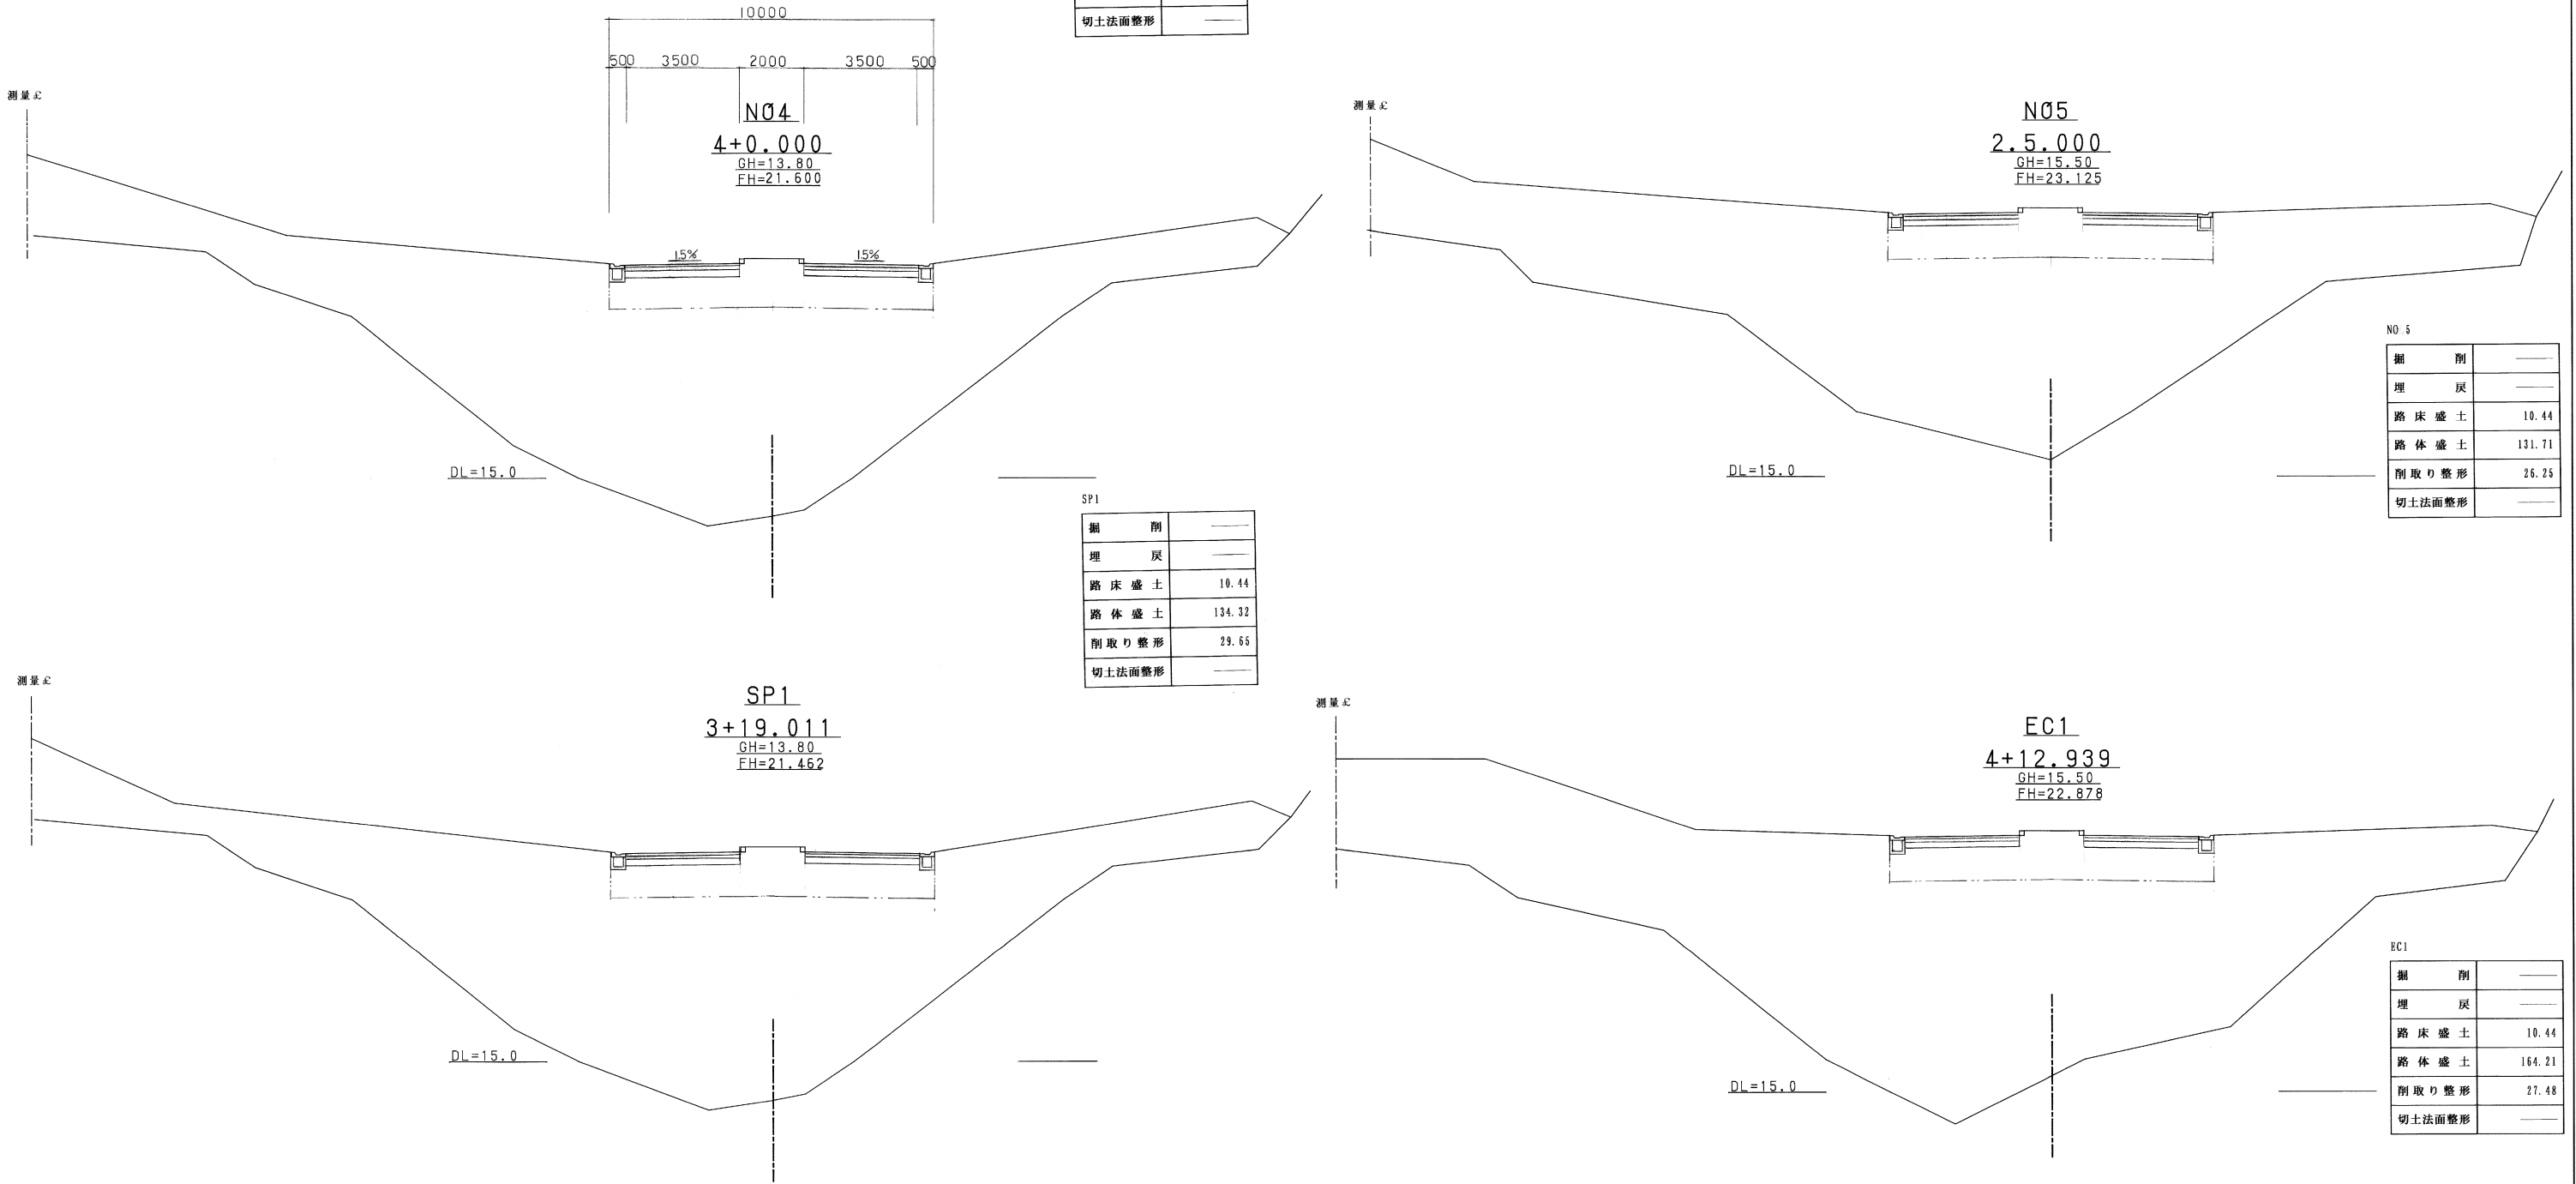

平成 7 年度
瀬板の森進入道路（南側）整備 工事

北九州市八幡西区 陣原外

地内

進入道路横断面図

縮尺 1/100

(S I P 2 ～No.7 + 6.392)


全 業之

建設局八幡西建設事務所

横断面図 s=1/100


N07
7+0.000
GH=23.20
FH=24.171

N07		
掘	削	——
埋	戻	——
路床盛土		4.16
路体盛土		15.24
削取り整形		3.13
切土法面整形		——

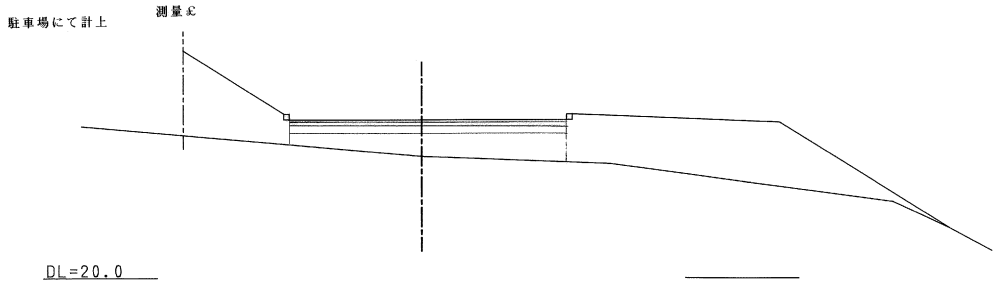


SIP2
6+3.532
GH=19.40
FH=23.436

SIP2		
掘	削	2.02
埋	戻	——
路床盛土		21.06
路体盛土		37.26
削取り整形		3.05
切土法面整形		0.70

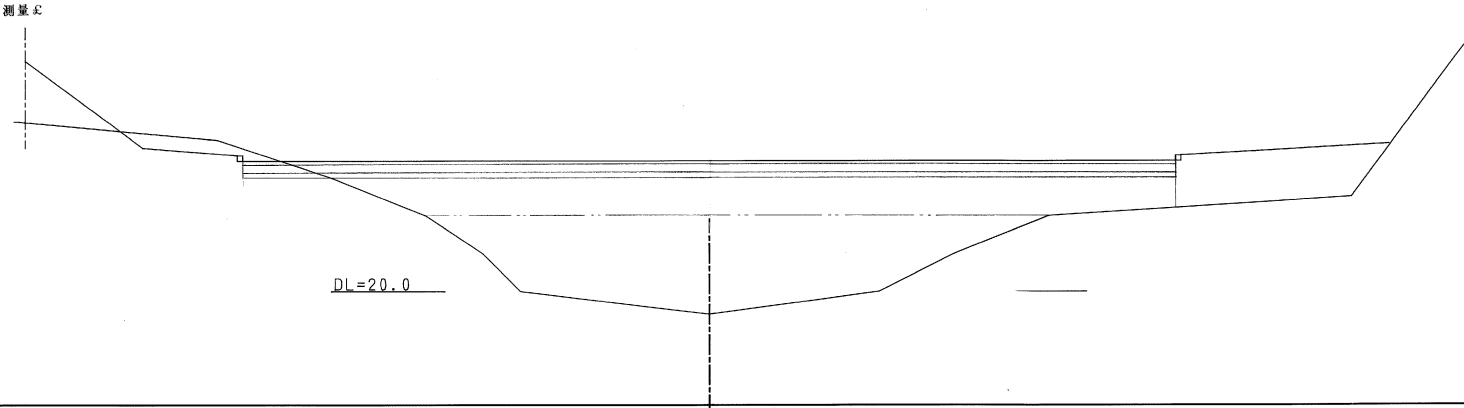

N07+6.392
7+6.392
GH=23.80
FH=24.600

N07+6.392		
掘	削	——
埋	戻	——
路床盛土		1.00
路体盛土		4.74
削取り整形		——
切土法面整形		——

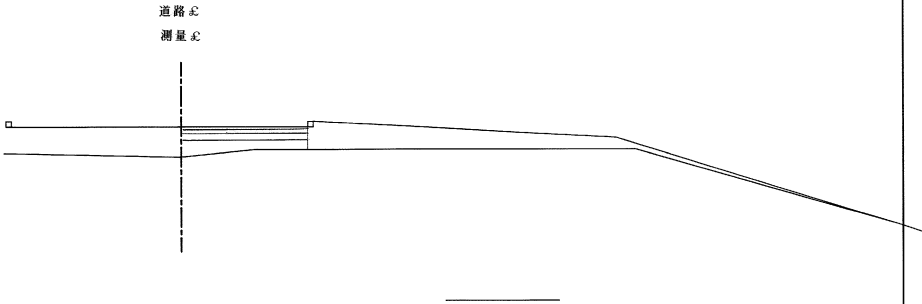

平成 7 年度
瀬板の森進入道路（南側）整備 工事

北九州市八幡西区 陣原外 地内

原主 車 場 横 断 図	縮尺	1 / 1 0 0
(No. 0 ~ No. 2)	全 117 葉 之 78	

建設局八幡西建設事務所

横断図 $s=1/100$

N02

$\frac{GH=13.80}{FH=18.500}$

DL=15.0

N02

掘	削	——
埋	戻	——
路床盛土		——
路体盛土		29.05
削取り整形		13.39
切土法面整形		——

N01

$\frac{GH=14.13}{FH=16.00}$

DL=10.0

N01

掘	削	——
埋	戻	——
路床盛土		——
路体盛土		59.01
削取り整形		19.18
切土法面整形		——

N00

$\frac{GH=14.61}{FH=14.61}$

測量点

DL=10.0

N00

掘	削	——
埋	戻	——
路床盛土		——
路体盛土		——
削取り整形		——
切土法面整形		——

横断図 $s=1/100$

平成 7 年度
瀬板の森進入道路（南側）整備 工事

北九州市八幡西区 陣原外 地内

駐車場横断図

縮尺 1/100

(No.3～No.5)

全 117 葉之 79

建設局八幡西建設事務所

N05

掘	削	16.16
埋	戻	—
路床盛土		18.67
路体盛土		17.68
削取り整形		6.57
切土法面整形		5.80

N0.5
GH=22.85
FH=25.400

測量点

N04

掘	削	23.90
埋	戻	—
路床盛土		18.28
路体盛土		15.44
削取り整形		5.92
切土法面整形		5.31

N0.4
GH=22.39
FH=24.900

測量点

N03

掘	削	46.25
埋	戻	—
路床盛土		1.81
路体盛土		6.77
削取り整形		9.05
切土法面整形		10.65

N0.3
GH=21.81
FH=22.25

測量点

平成 7 年度
瀬板の森進入道路（南側）整備 工事

北九州市八幡西区 陣原外 地内

原主 車 場 横 断 図 縮尺 1 / 1 0 0
(No 6 ~ No 7 + 1 1 . 1) 全 1 1 7 葉 之 8 0

建設局八幡西建設事務所

横断図 $s=1/100$

N07+11.1

測量点
GH=27.32
FH=26.000

No 7 + 1 1 . 1

掘	削	182.73
埋	戻	—
路床盛土		—
路体盛土		—
削取り整形		—
切土法面整形		3.62

N07

GH=24.46
FH=25.000

測量点

N07

掘	削	0.43
埋	戻	—
路床盛土		32.29
路体盛土		76.38
削取り整形		12.45
切土法面整形		1.73

N06

GH=24.45
FH=26.000

測量点

N06

掘	削	20.64
埋	戻	—
路床盛土		17.92
路体盛土		15.08
削取り整形		7.19
切土法面整形		8.50

DL=20.0

DL=20.0

DL=20.0