
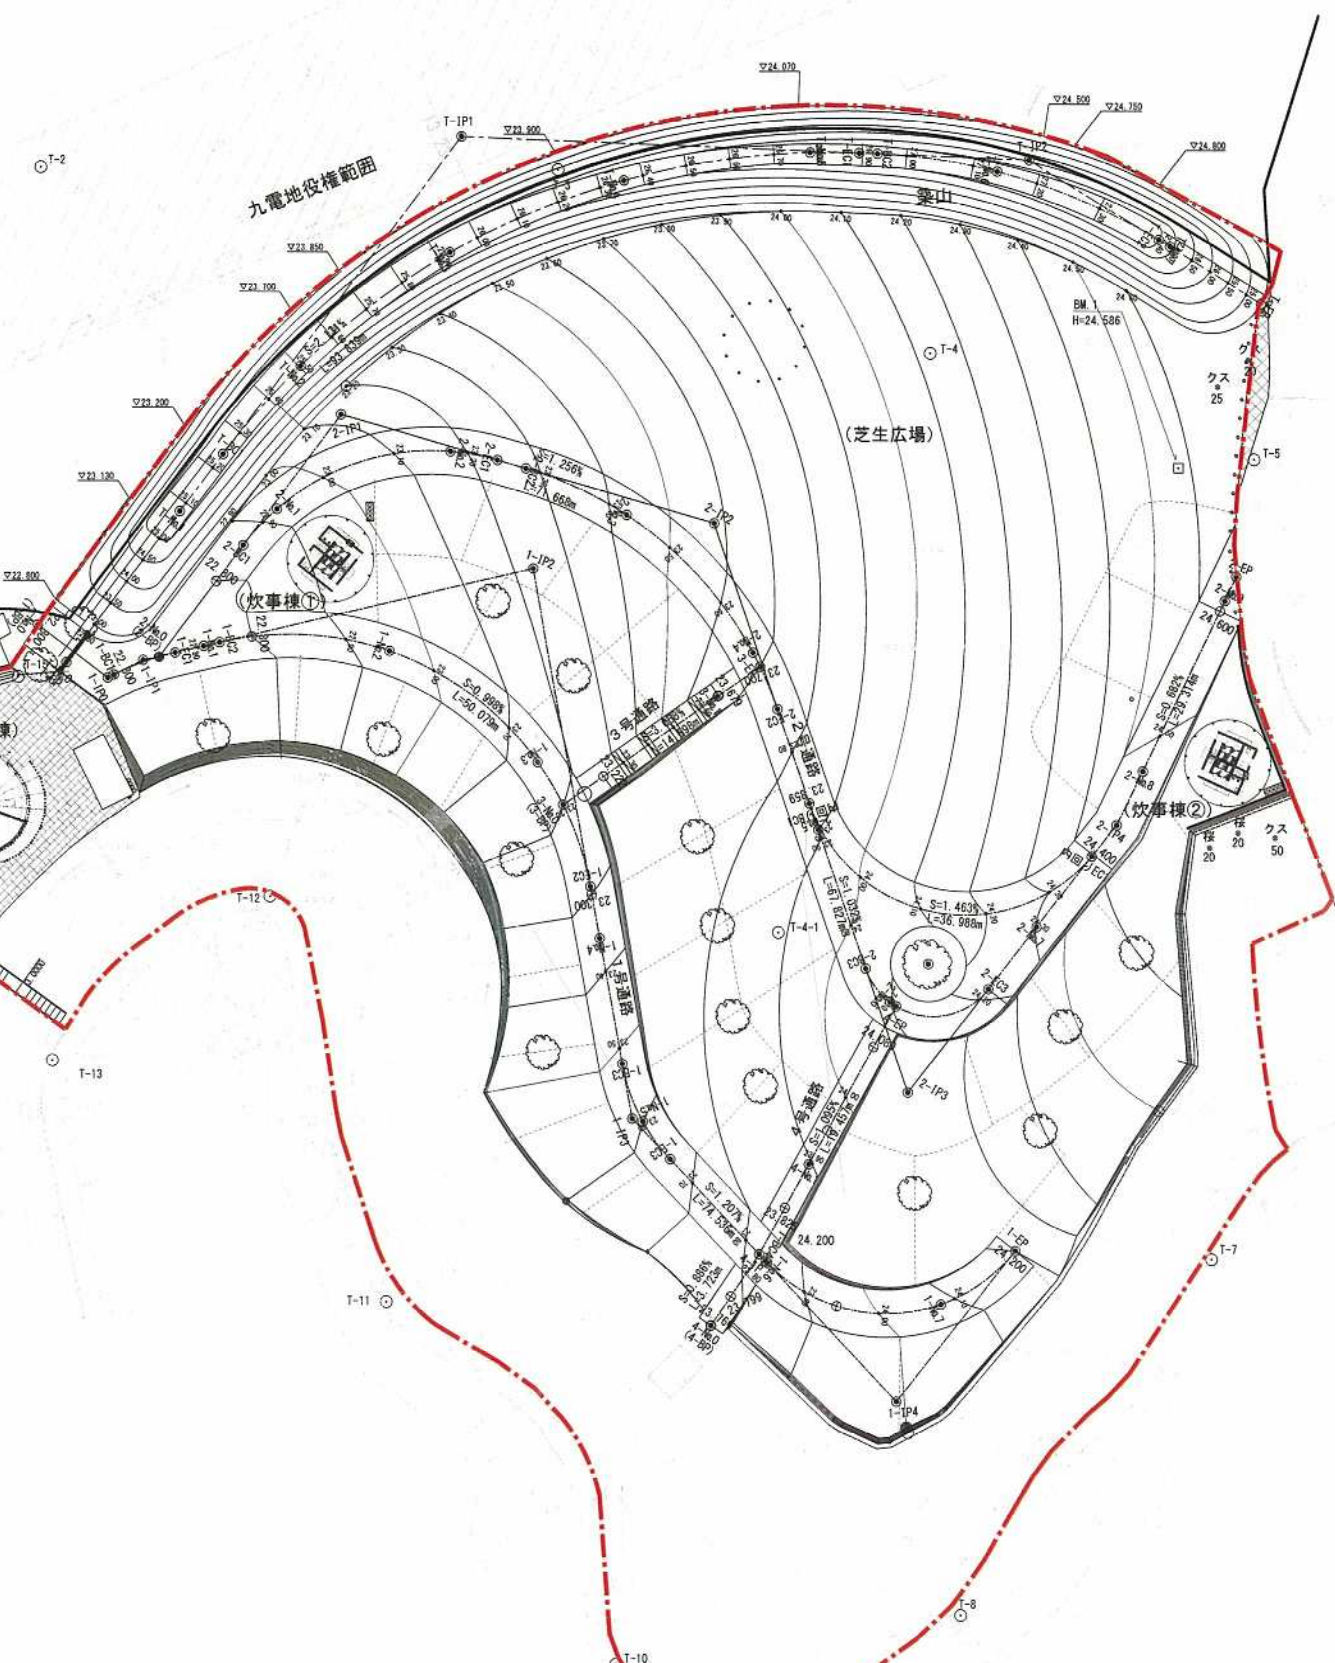


施工箇所 S=1:2,500 (A1)
S=1:5,000 (A3)

計画平面図

S=1:400 (A1)
S=1:800 (A3)

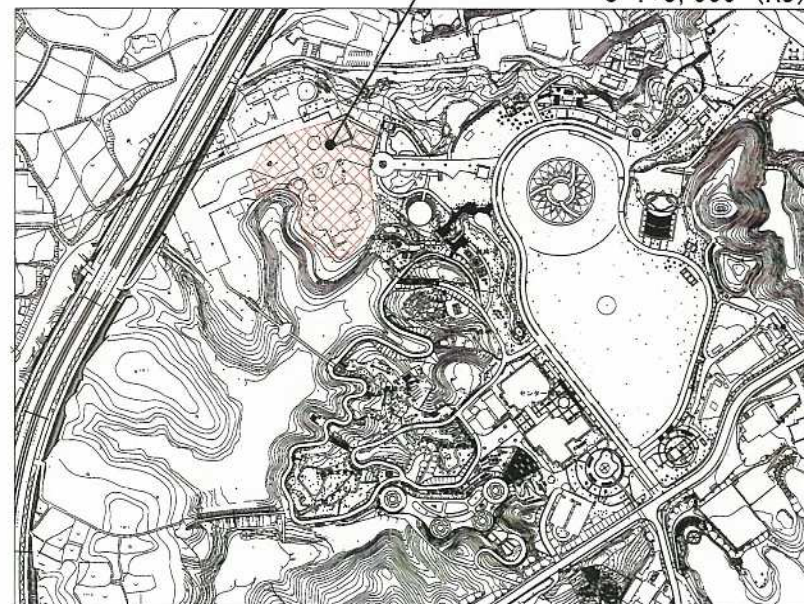

管理区域 (キャンプ場計画地全体)
:16,893.4m²

キャンプ場利用者用
駐車スペース(22台)

凡例

記号	内容
○	勾配変化点・計画踏面高
S=9.43% L=45.14m	道路勾配・延長
---	等高線
○	道路中心線等の計画高
24.4	オートサイト設計地盤高
クス+25	存置樹木名・目通り直径

工事名称	令和4年度 (仮称) HIBIKINADA CAMP BASE 整備工事
工事箇所	北九州市若松区大字竹並
図面名称	縮尺 図示
図面番号	全 27 集中 号