


市営勝山公園地下駐車場

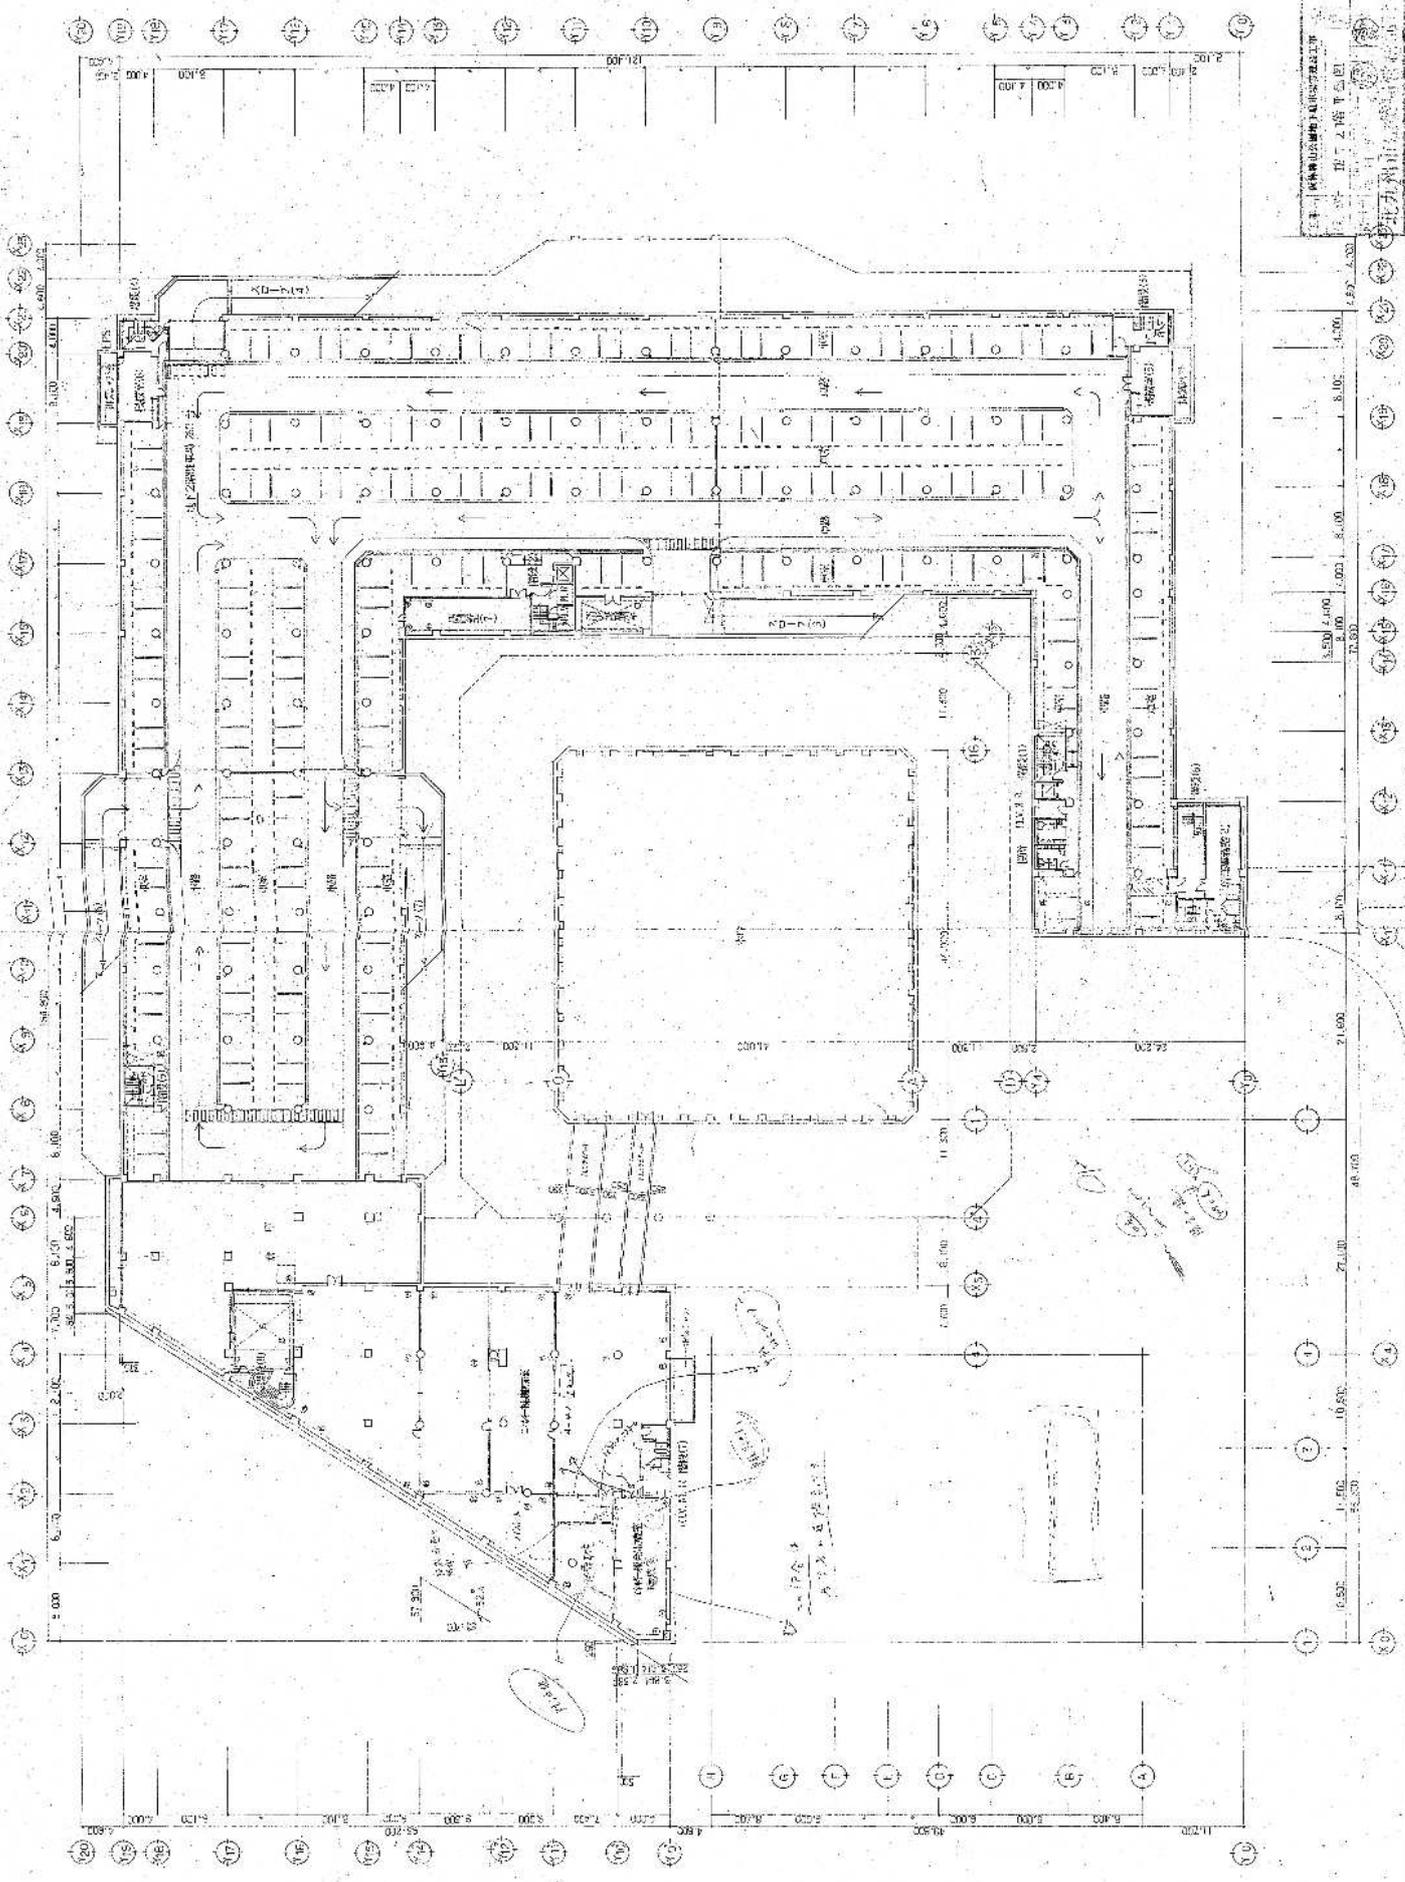


北九州市建設局
 市営勝山公園地下駐車場
 設計者 久米建築事務所
 1:100
 2011.10.10

久米建築事務所
 KUMI ARCHITECTS & ENGINEERS



市営天神島駐車場

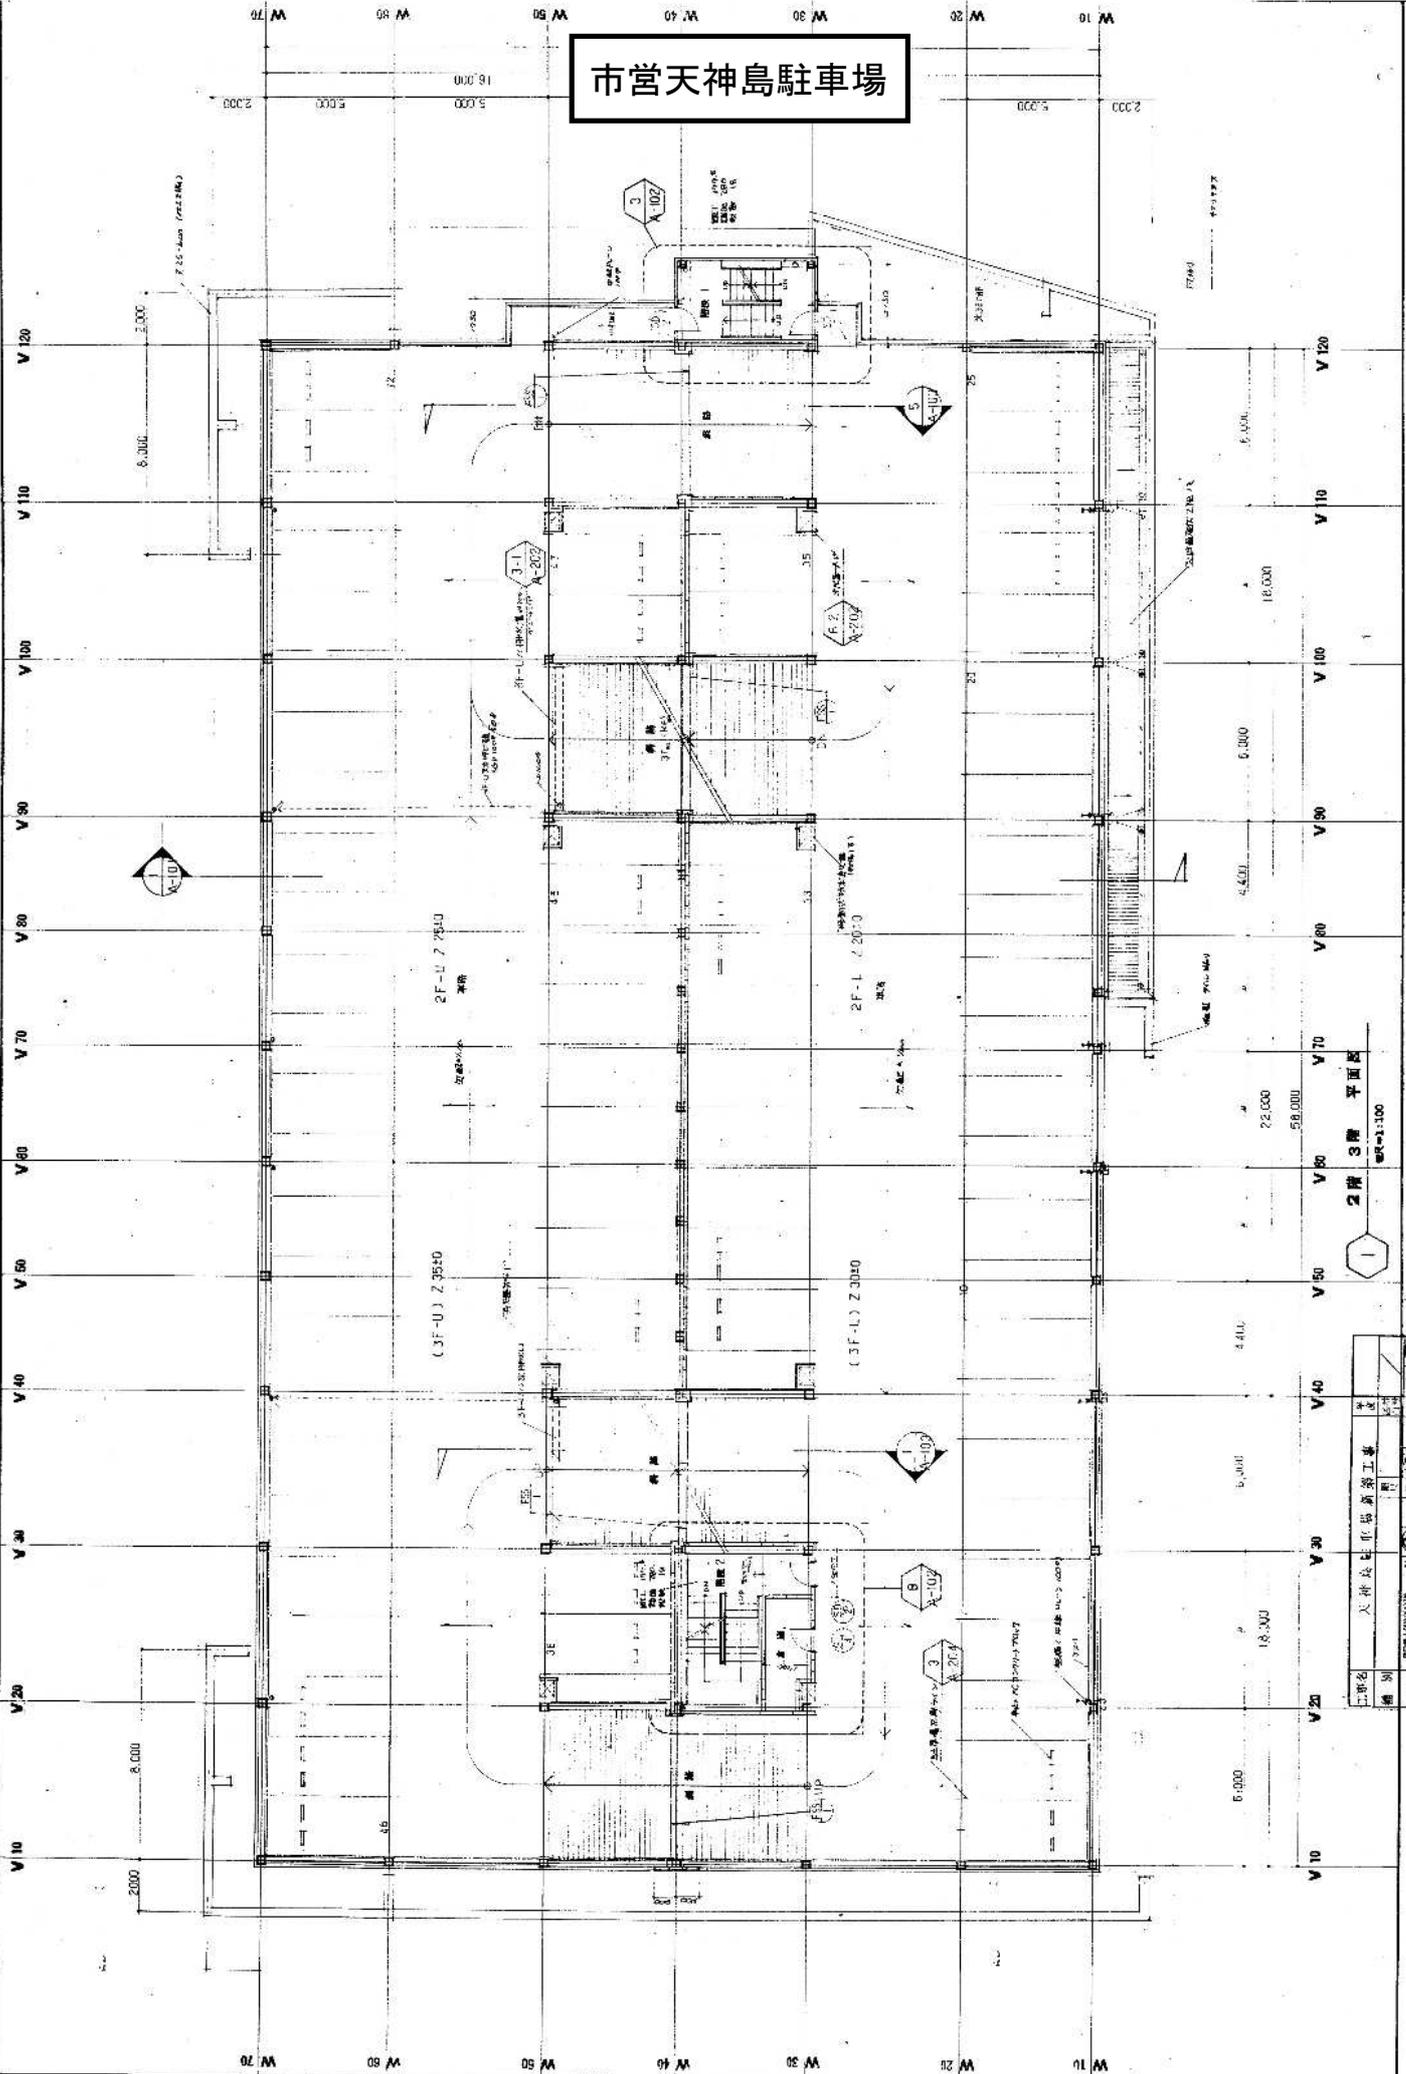

| | |
|-----|------------|
| 工事名 | 天神島駐車場構造工事 |
| 設計者 | 北九州市建築局営繕課 |
| 設計 | 岡田新一設計事務所 |
| 縮尺 | 1/100 |
| 年月 | 昭和 年 月 |


2階 3階 平面図
縮尺 1/100

岡田新一設計事務所
TEL. 093-834-1111

北九州市天神島駐車場新築工事

2階 3階 平面図
縮尺 1/100
03-7822 A-C7

市営天神島駐車場

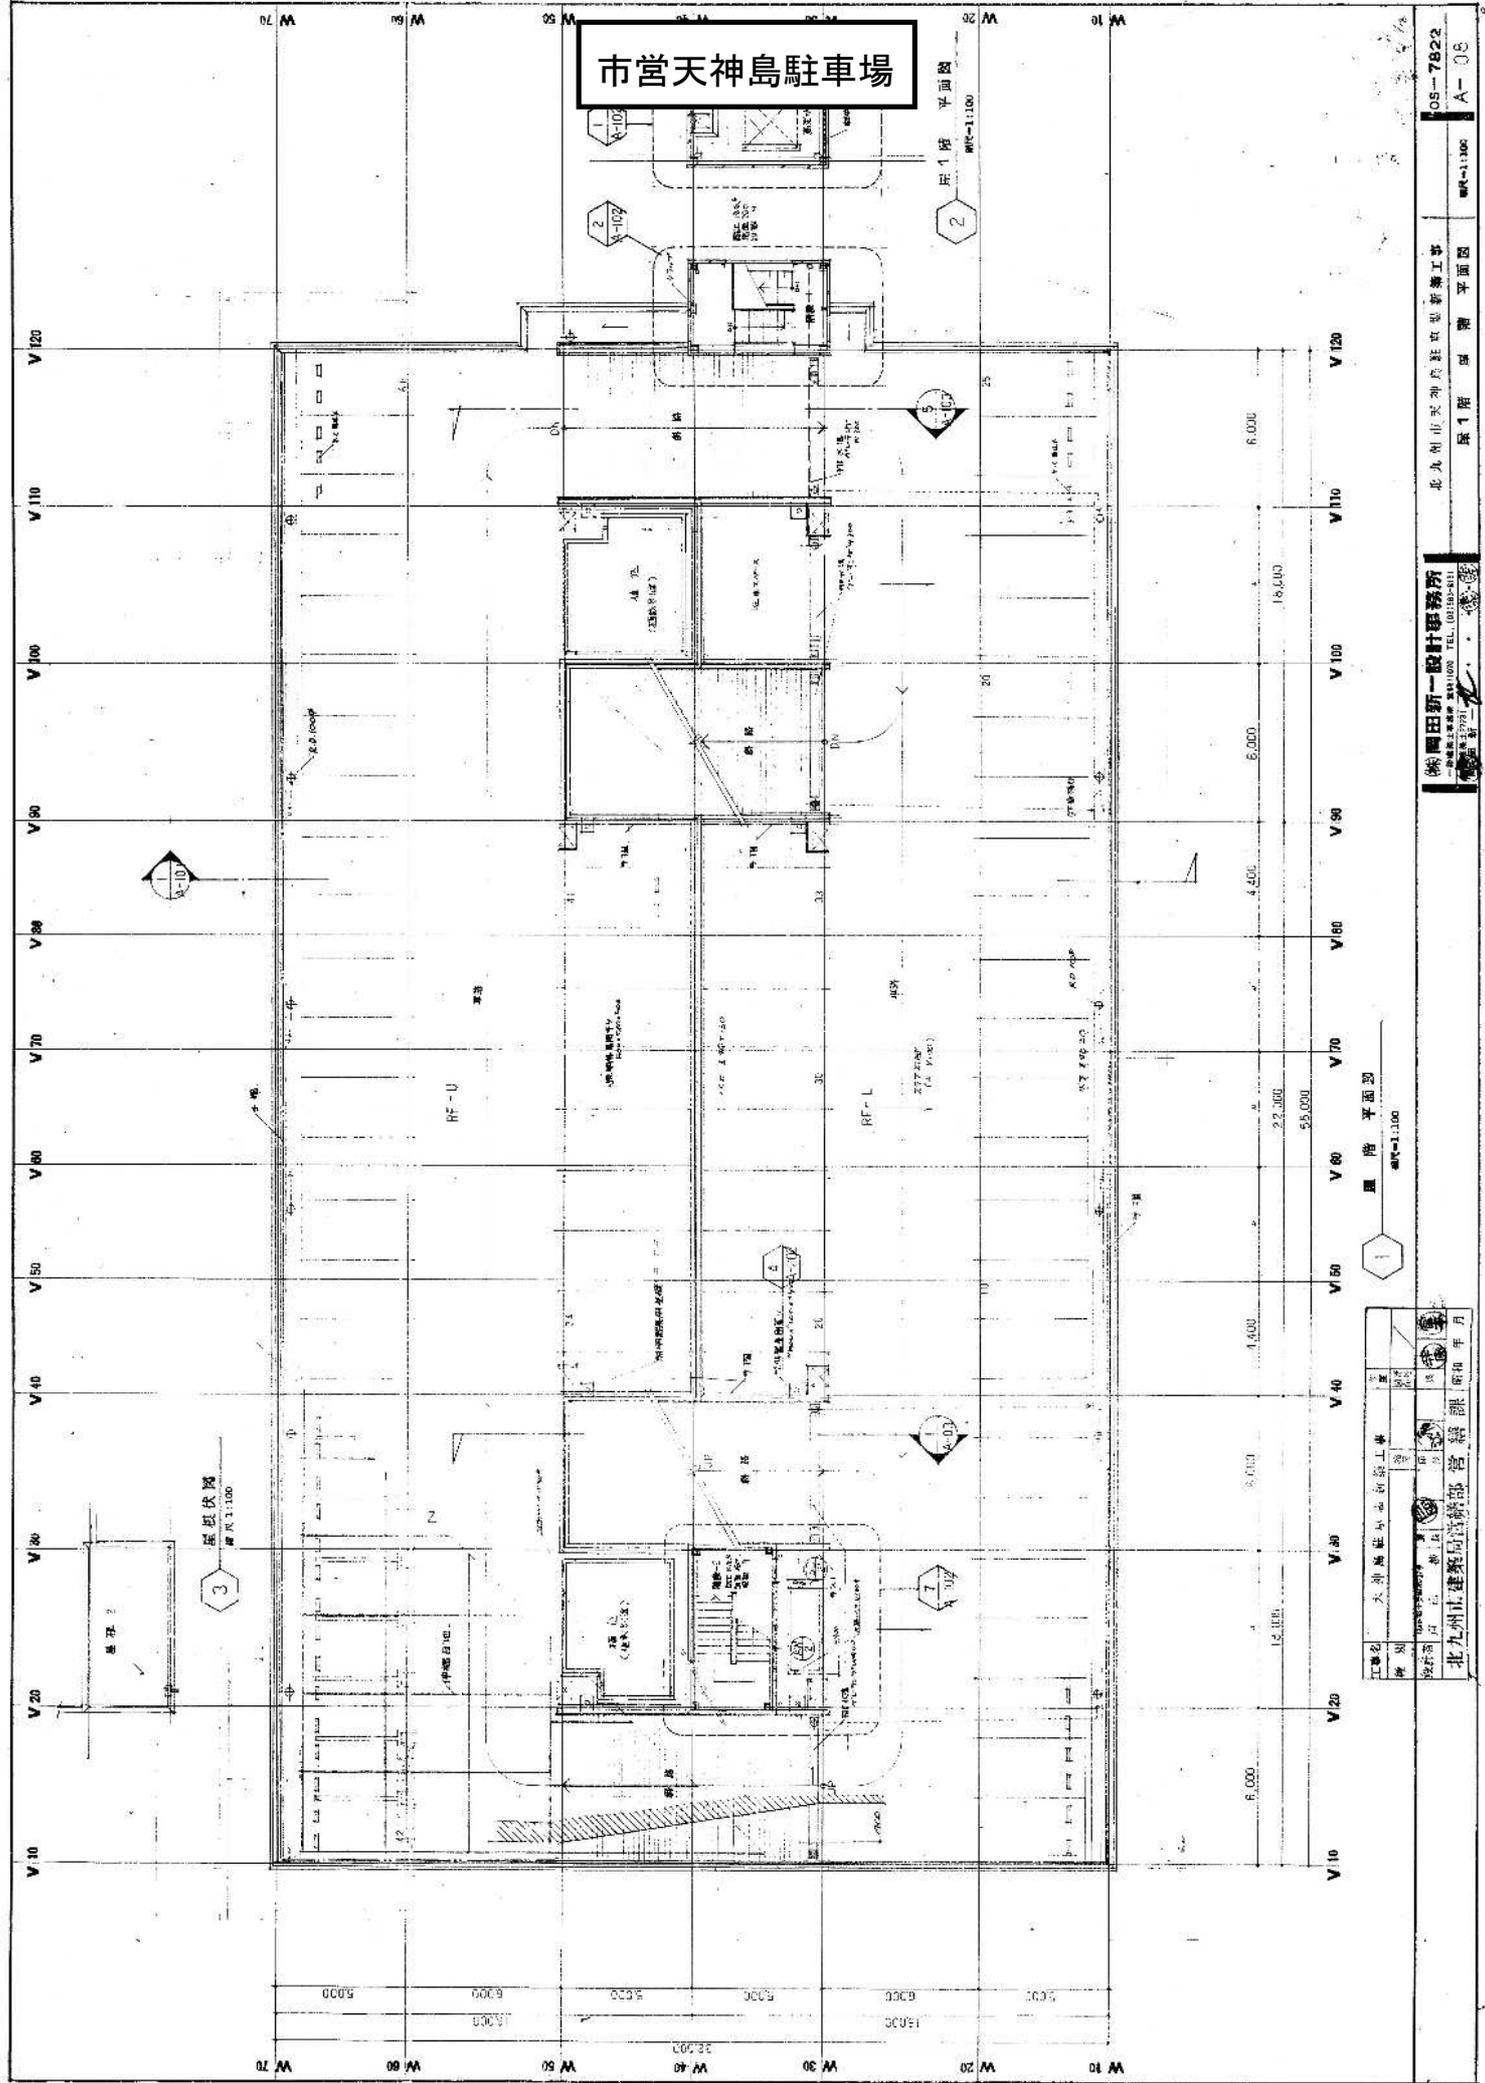

05-7822
A-08


北九州市天神島駐輪場新築工事
第1階 平面図

福岡田新一設計事務所
〒810-0001 北九州市小倉南区
TEL. (093) 831-1111

| | |
|-----|--------------|
| 工事名 | 大洲高専校舎改修工事 |
| 図名 | 駐輪場平面図 |
| 図号 | 05-7822 A-08 |
| 設計者 | 福岡田新一設計事務所 |
| 縮尺 | 1/100 |
| 作成日 | 平成15年11月 |
| 校印 | |

北九州市建設局高専部 管轄 図印年月

市営勝山公園地下駐車場

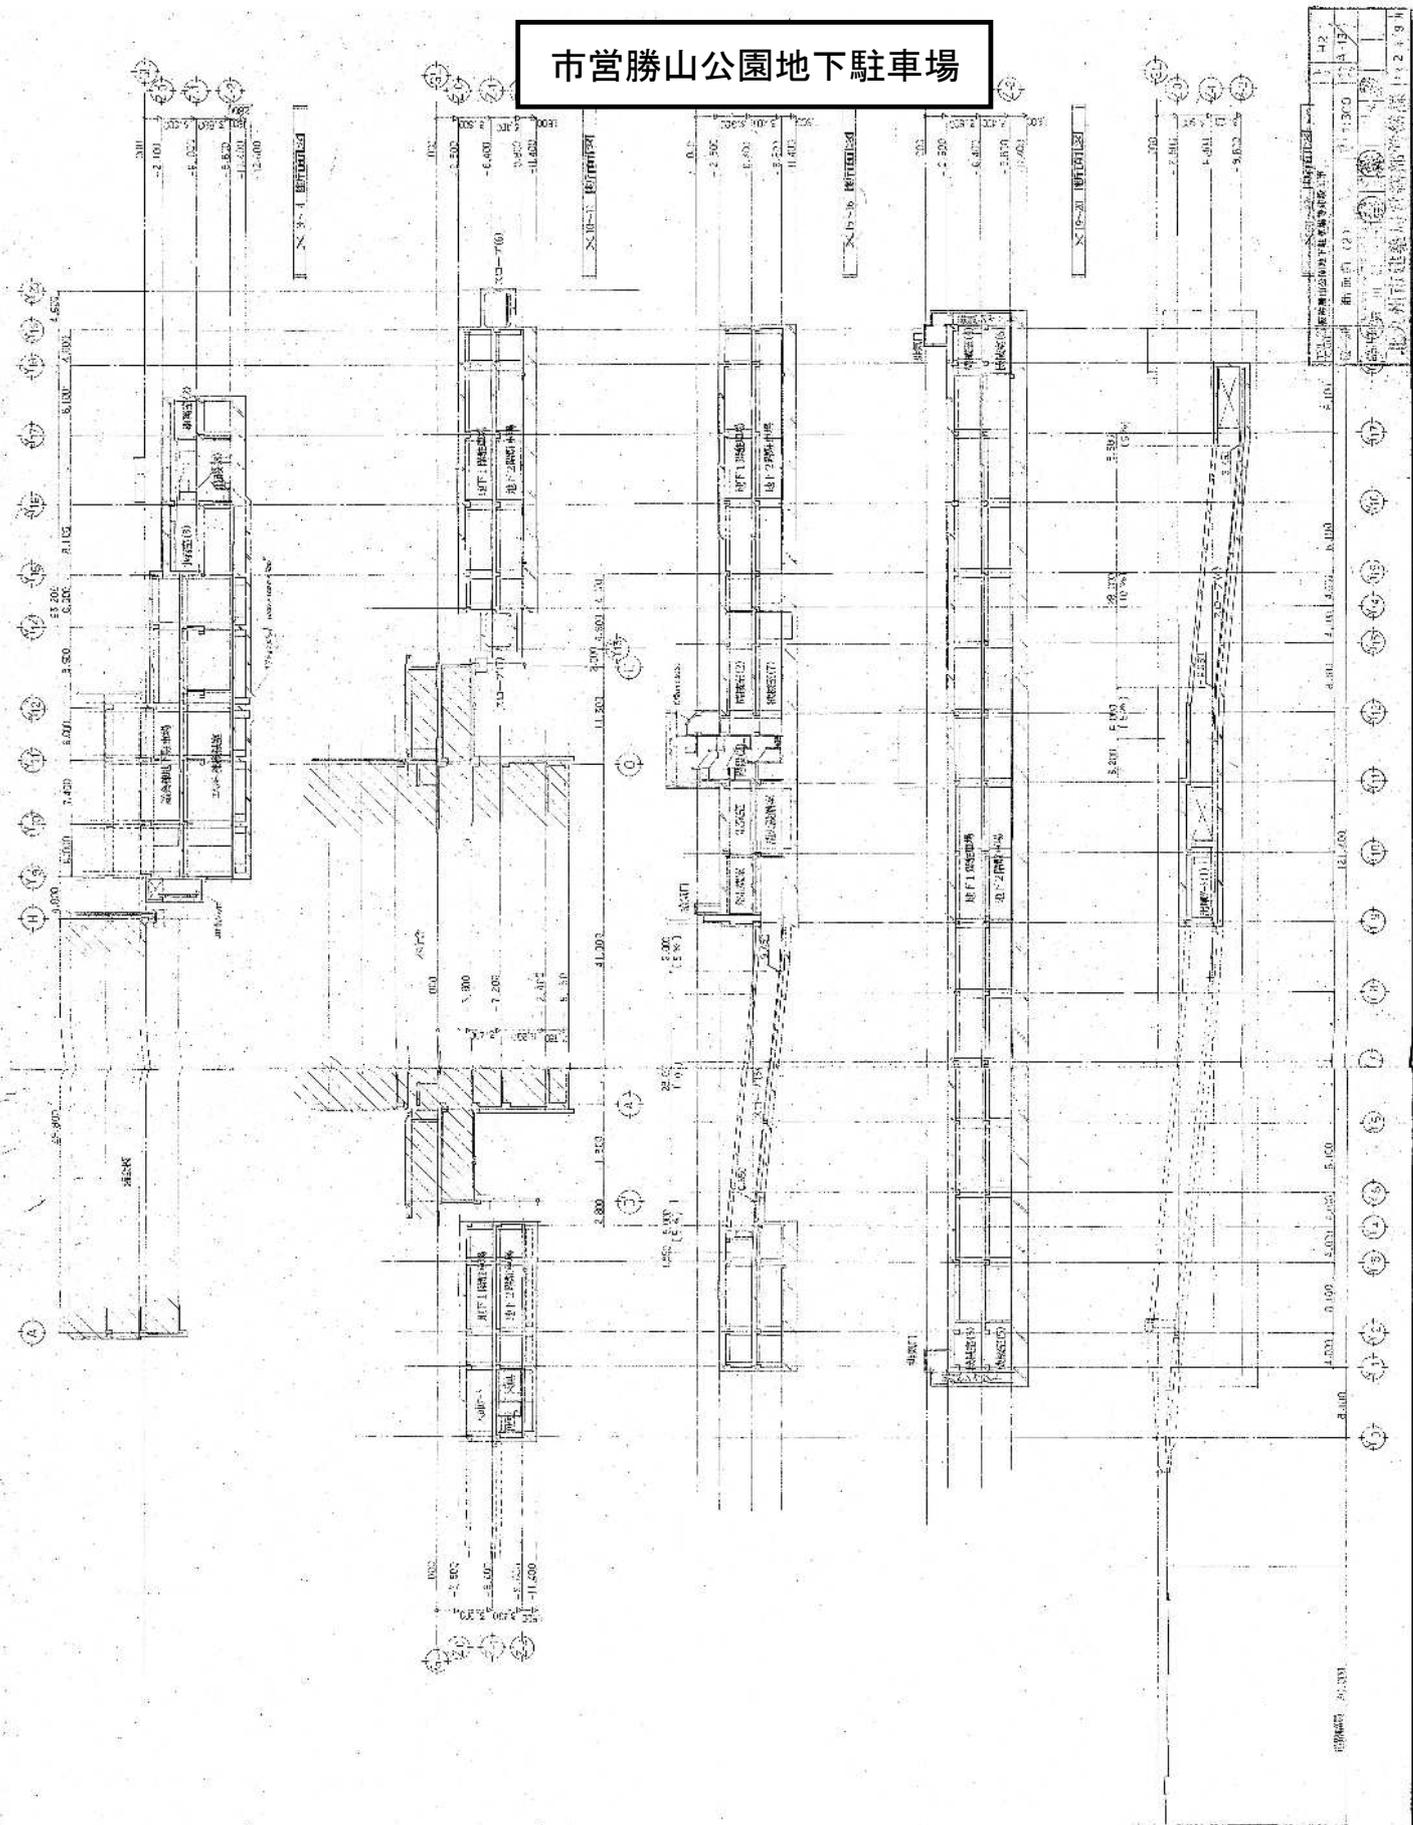

図面 (2)
1:200
A-15
10/25/00

