


# 八幡駅前自転車駐車場

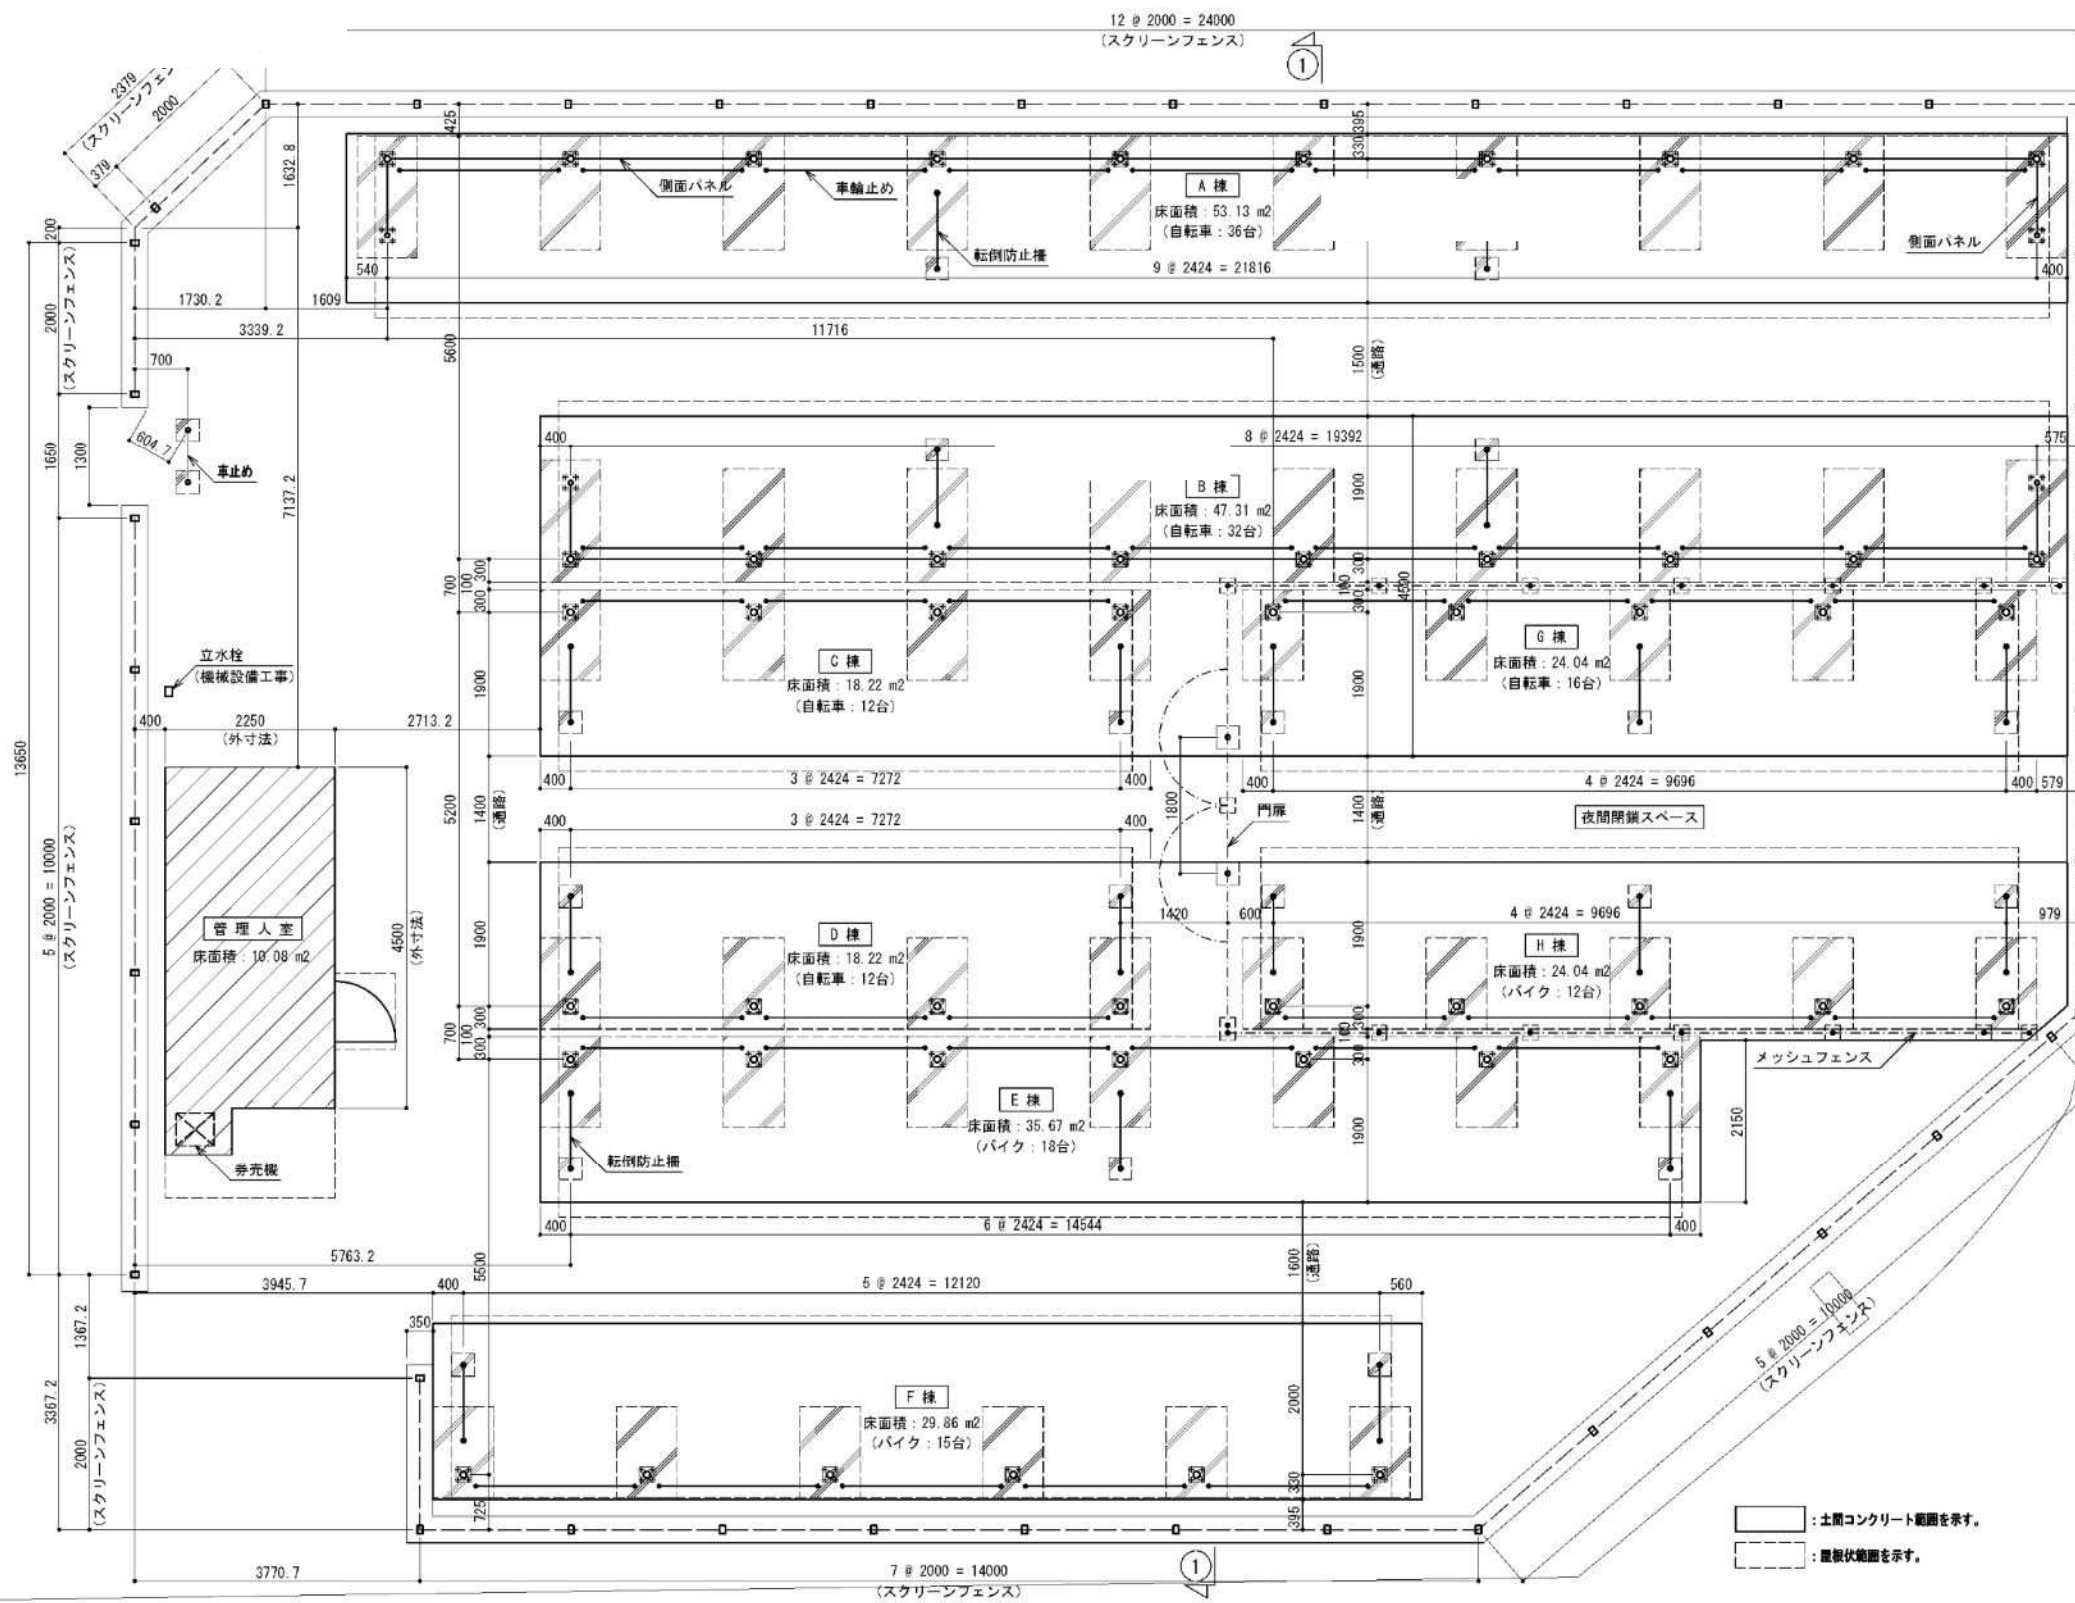

平面図 S=1/50



特記事項  
※印寸法は参考寸法を示す。

北九州市建築都市局建築部建築課

課長 係長 担当

工事名 八幡駅前広場自転車駐車場新築工事

工事年度 H30(18) 平成30年1月

図面名 (全体) 平面図・断面図

縮尺 (A1) 1/50 (A3) 1/100 図面番号 A-12/26