


# 大里出張所 広告掲出位置

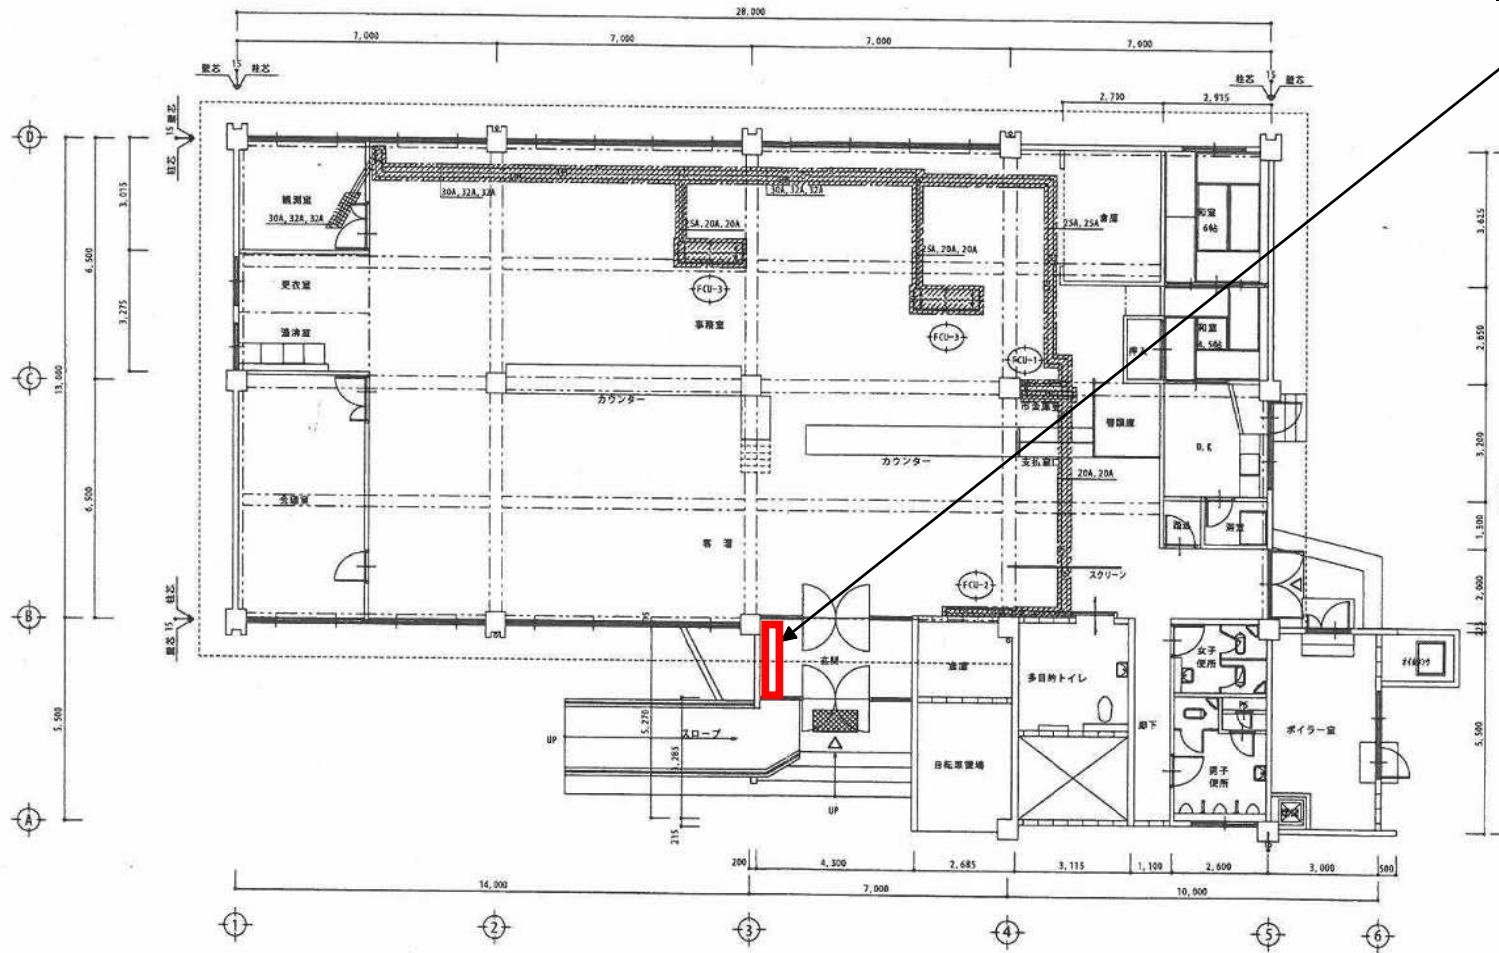

機器撤去明細表

記号	機器名	仕様	台数	取付場所	備考
FCU-1	床置き772(412)†	FCU-6	1	屋内	撤去
FCU-2	床置き772(412)†	FCU-8	1	屋内	撤去
FCU-3	天吊772(412)†	FCU-8	2	屋内	撤去

撤去平面図 5=1/100 ※(注記) 1. 图中 部分は、新設運転後撤去範囲を示す。

工事名	門町区役所大里出張所空調機改修工事	年度	1024(11)
図名	1階撤去平面図	縮尺	1/100
図号		図日	14/4
設計		監修	
検査		承認	
北九州市建築都市建設部建築課 平成24年3月			
(有) 内田設備設計		代表取締役	内田 純夫
		建築士番号	第030-9742号