



2階の区画割は想定によるものです。
間仕切り壁は床所得者負担による
工事範囲となります。


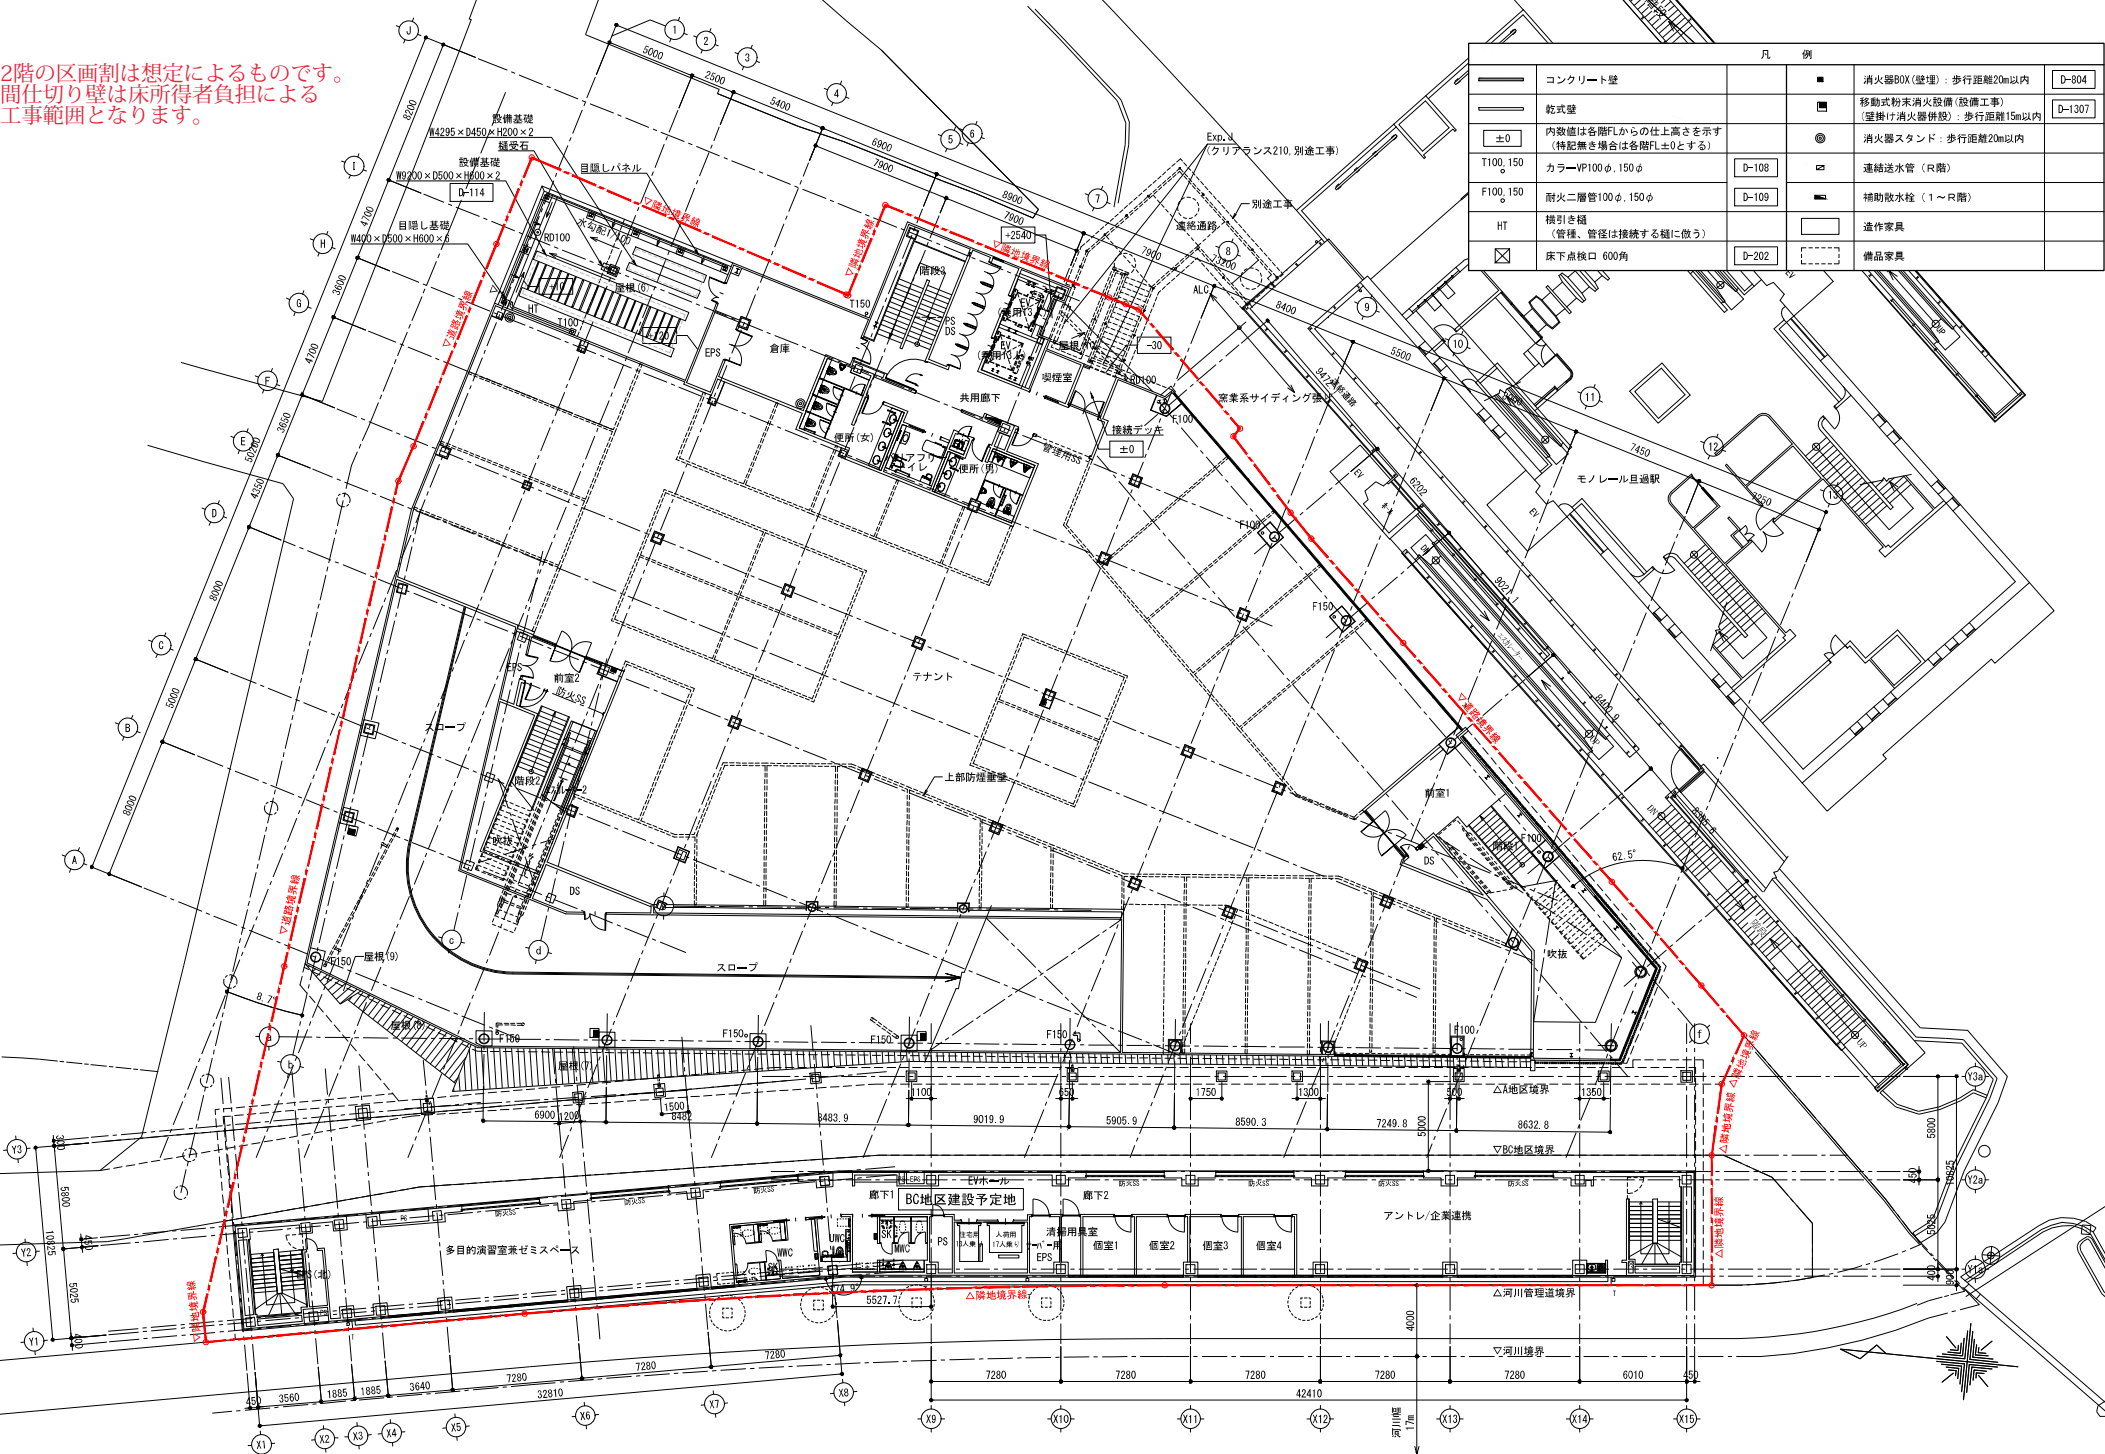


凡 例				
	コンクリート壁		消火器BOX(壁埋)：歩行距離20m以内	
	乾式壁		移動式粉末消火設備(設備工事) (壁掛け消火器併設)：歩行距離15m以内	
	内敷道は各階FLからの仕上高を示す (特記無き場合は各階FL±0とする)		消火器スタンド：歩行距離20m以内	
T100, 150 φ	カラ—VP100φ, 150φ			
F100, 150 φ	耐火二層管100φ, 150φ			
HT	横引き縄 (管種、管径は接続する種に倣う)		造作家具	
	床下点検口 600角			

特記事項	北九州市都市整備局神嶽川旦通地区整備室	室長	係長	担当	株式会社大建設計 北九州支所	工事名 旦通地区立体換地建築物新築工事	工事年度 R6 (2024)	作成年月 令和 7年 3月
	設計事務所 株式会社大建設計 九州事務所 福岡県知事登録 第1-11525号				業務受注者 株式会社大建設計 北九州支所 福岡県知事登録 第1-20050号	図面名 2階平面図	縮尺 1/150 (A1)	図面番号 A-022
	一級建築士登録 第 320873 号 福田 瑞穂				一級建築士登録 第 320873 号 福田 瑞穂		縮尺 1/300 (A3)	


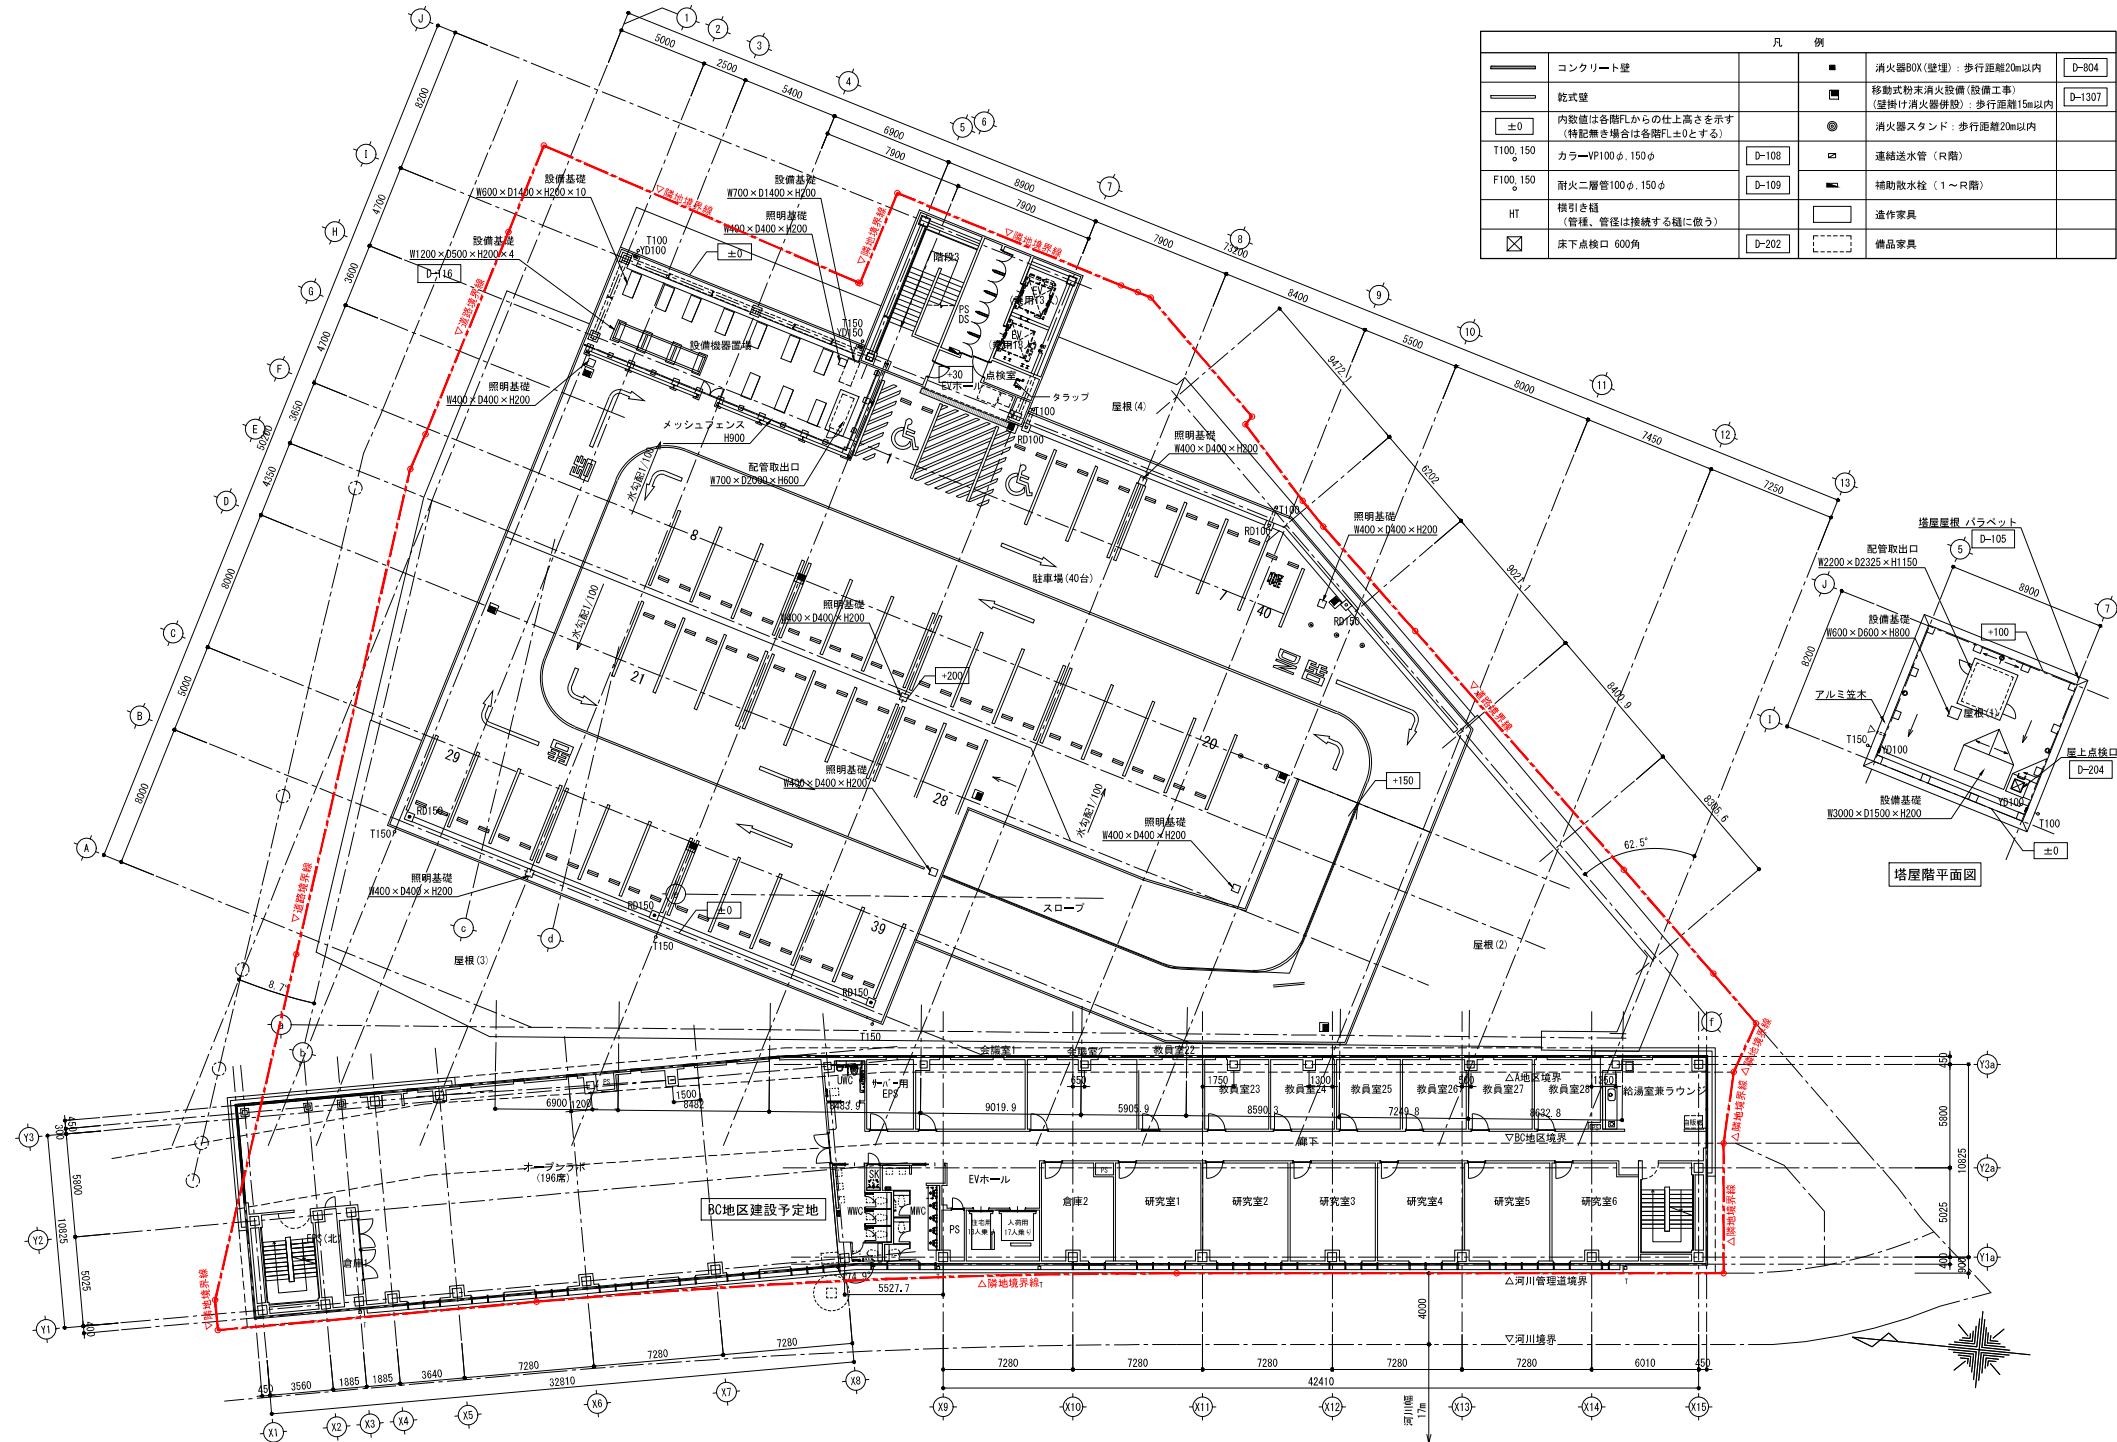


凡 例				
	コンクリート壁		消火器BOX(壁埋)：歩行距離20m以内	
	乾式壁		移動式粉末消火設備(設備工事) (壁掛け消火器併設)：歩行距離15m以内	
	内建物は各階Lからの仕上高を示す (特記なき場合は各階L±0とする)		消火器スタンド：歩行距離20m以内	
T100, 150 ±	カラーVPI100φ, 150φ			
F100, 150 ±	耐火二層管100φ, 150φ			
HT	模引き結 (管様、管径は接続する結に倣う)		連送送水管 (R階)	
	床下点検口 600角			
			補助放水栓 (1～R階)	
			造作家具	
			備品家具	

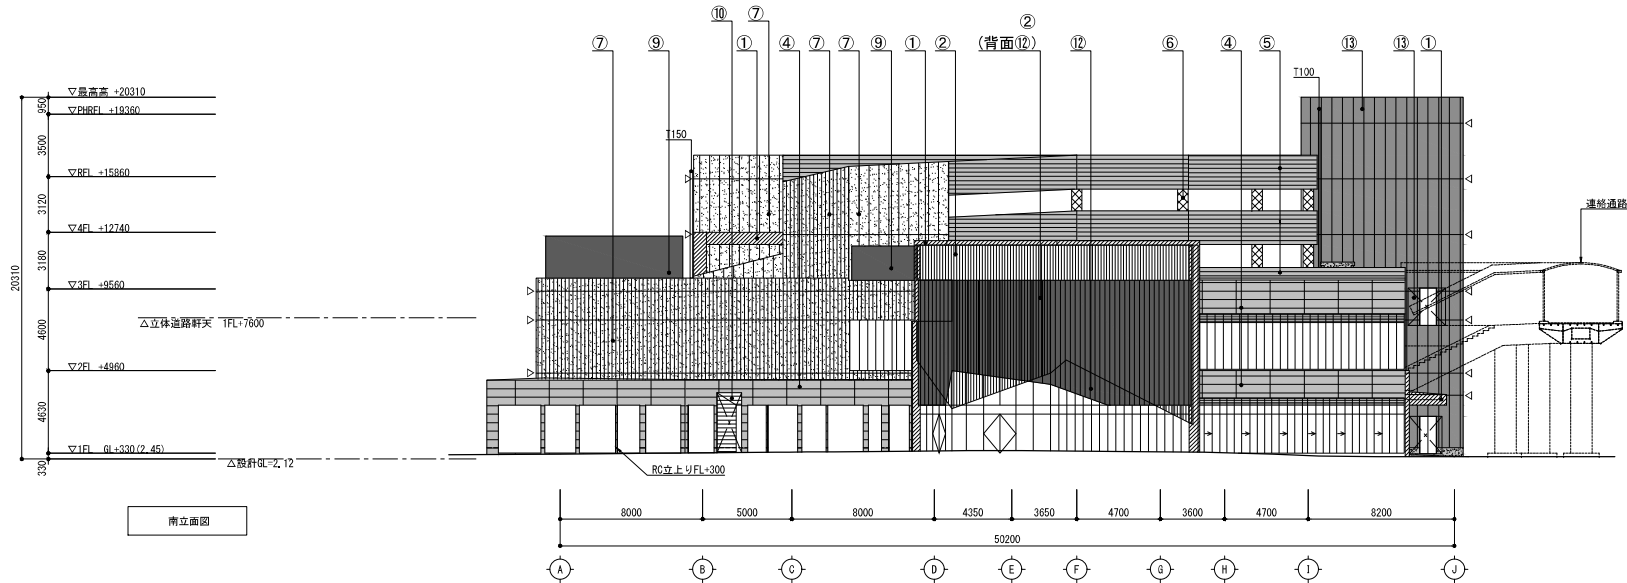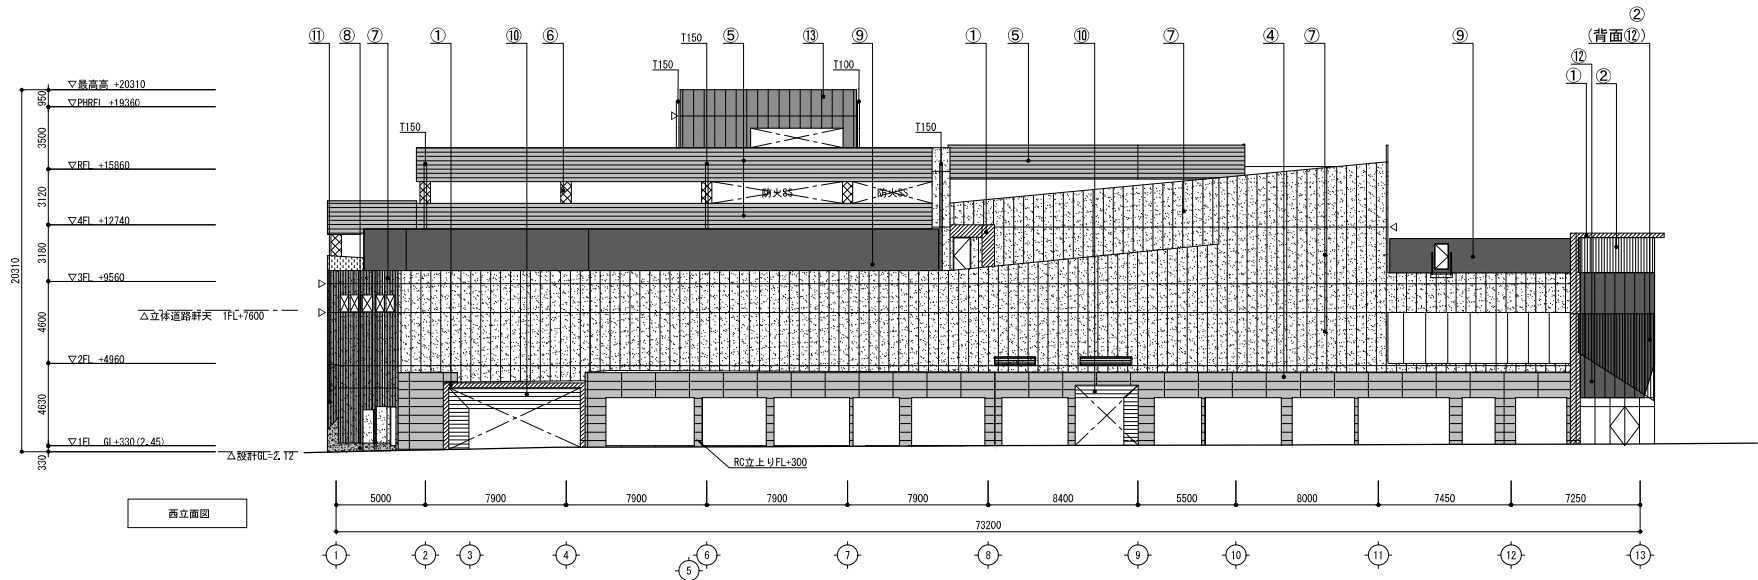





凡 例			
①	アルミ樹脂複合板t4.0(フッ素樹脂塗付塗装)	⑦	ALCt100の上被層塗材E
②	鉄骨下地+アルミルーバー	⑧	C面の上被層塗材E
③	メッシュフェンス	⑨	防音目隠し壁・ボルト式折板 フッ素樹脂塗装
④	商業系サイディング	⑩	硬質木片セメント板t18の上 杉t15羽目板張り NP塗装
⑤	金属系サイディング	⑪	ALCt50の上被層塗材E
⑥	フレキシブルボードt6素地	⑫	ALCt50の上被層塗材A
⑬	ALCt100の上被層塗材E	⑬	ALCt100の上外装塗材A
⑭	縦格子手摺	⑭	縦格子手摺
⑮	ALCt100 目地位置を示す	⑮	ALCt100 目地位置を示す
⑯	カラーVP100φ.150φ	⑯	カラーVP100φ.150φ

特記事項	北九州市都市整備局神嶽川旦過地区整備室	室長	係長	係長	担当	株式会社大建設 北九州支所	工事名	旦過地区立体換地建築物新築工事	工事年度	令和 7年 3月
設計事務所	株式会社大建設 九州事務所 福岡県知事登録 第1-11525号					業務受注者	株式会社大建設 北九州支所 福岡県知事登録 第1-20050号	図面名	立面図 (1)	図面番号
	一級建築士登録 第 320873 号 福田 瑞穂						一級建築士登録 第 320873 号 福田 瑞穂			A-026

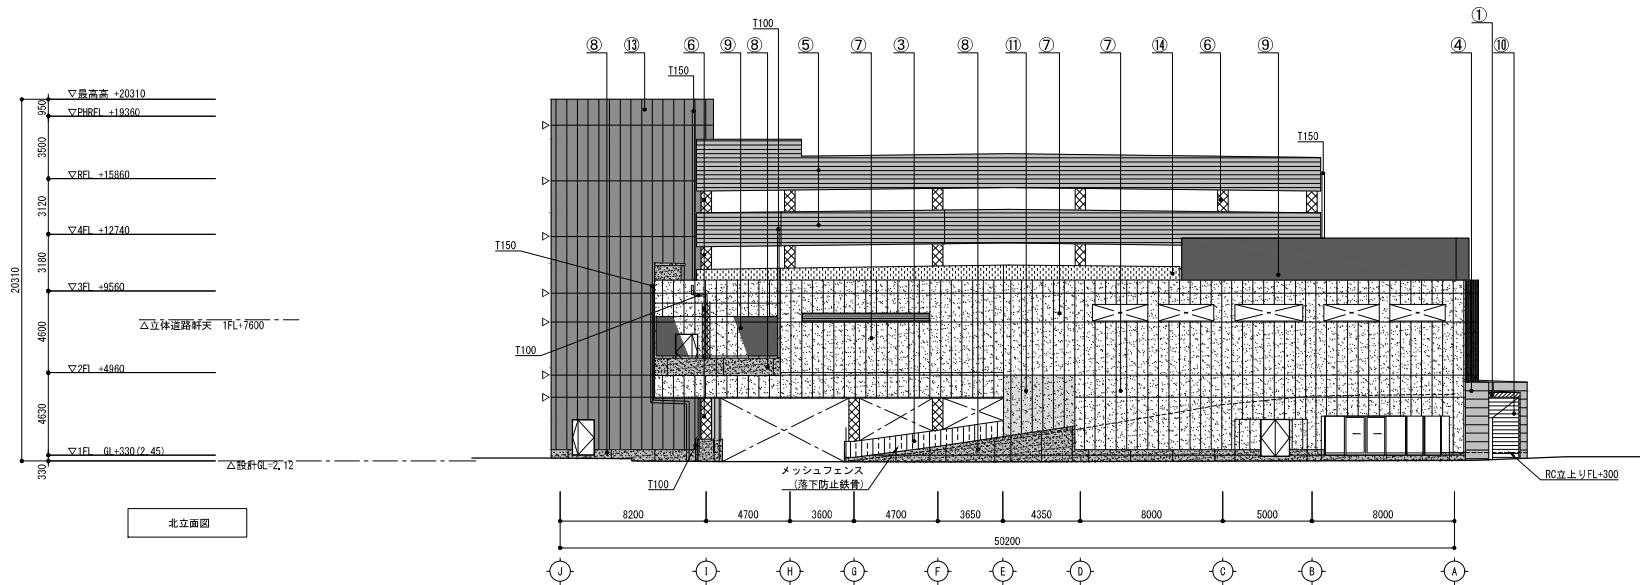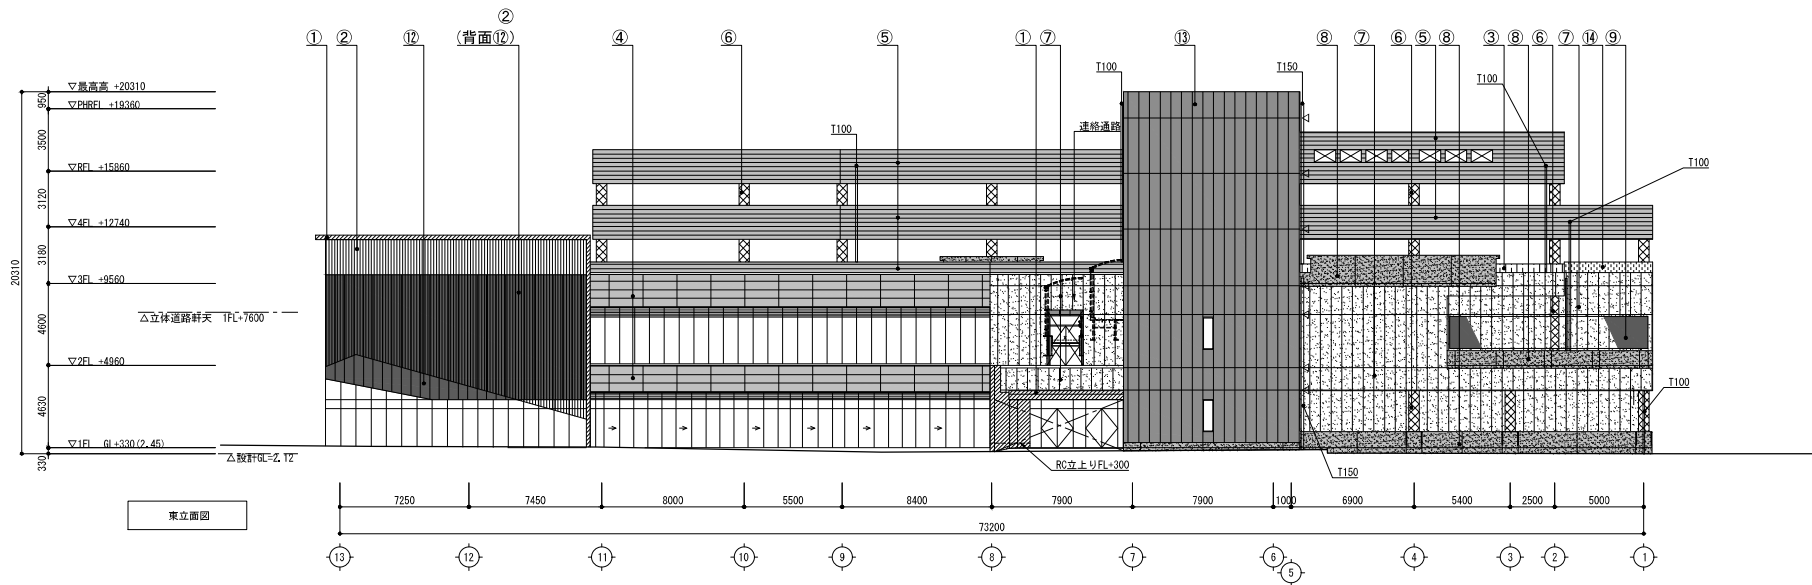


凡 例			
①	アルミ樹脂複合板t4.0 (フッ素樹脂塗付塗装)	⑦	ALC1100 の上被層塗材E
②	鉄骨下地+アルミルーバー	⑧	C面の上被層塗材E
③	メッシュフェンス	⑨	防音目隠し壁・ボルト式折板 フッ素樹脂塗装
④	商業系サイディング	⑩	硬質木片セメント板t18 の上 杉t15羽目板張リ NP塗装
⑤	金属系サイディング	⑪	ALC150 の上被層塗材E
⑥	フレキシブルボードt6素地	⑫	ALC150の上被層塗材A
⑬	ALC1100 の上被層塗材E	⑭	ALC1100の上外装塗材A
⑮	C面の上被層塗材E	⑯	縦格子手摺
⑰	防音目隠し壁・ボルト式折板 フッ素樹脂塗装	⑰	ALC1100 目地位置を示す
⑱	硬質木片セメント板t18 の上 杉t15羽目板張リ NP塗装	⑱	カラーVP100φ.150φ
⑲	ALC150 の上被層塗材E		
⑳	ALC150の上被層塗材A		

特記事項	北九州市都市整備局神嶽川旦過地区整備室	室長 () 係長 () 担当 ()	株式会社大建設 北九州支所	工事名 旦過地区立体換地建築物新築工事	工事年度 R6 (2024)	作成年月 令和 7年 3月
	設計事務所 株式会社大建設 九州事務所 福岡県知事登録 第1-11525号		業務受注者 株式会社大建設 北九州支所 福岡県知事登録 第1-20050号	図面名 立面図 (2)	縮尺 1/150 (A1) 1/300 (A3)	図面番号 A-027
	一級建築士登録 第 320873 号 福田 瑞穂		一級建築士登録 第 320873 号 福田 瑞穂			

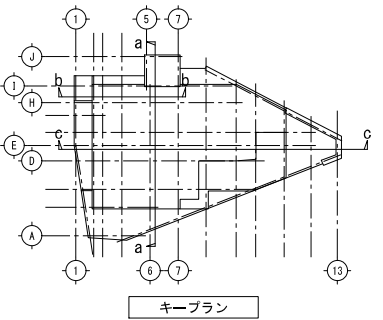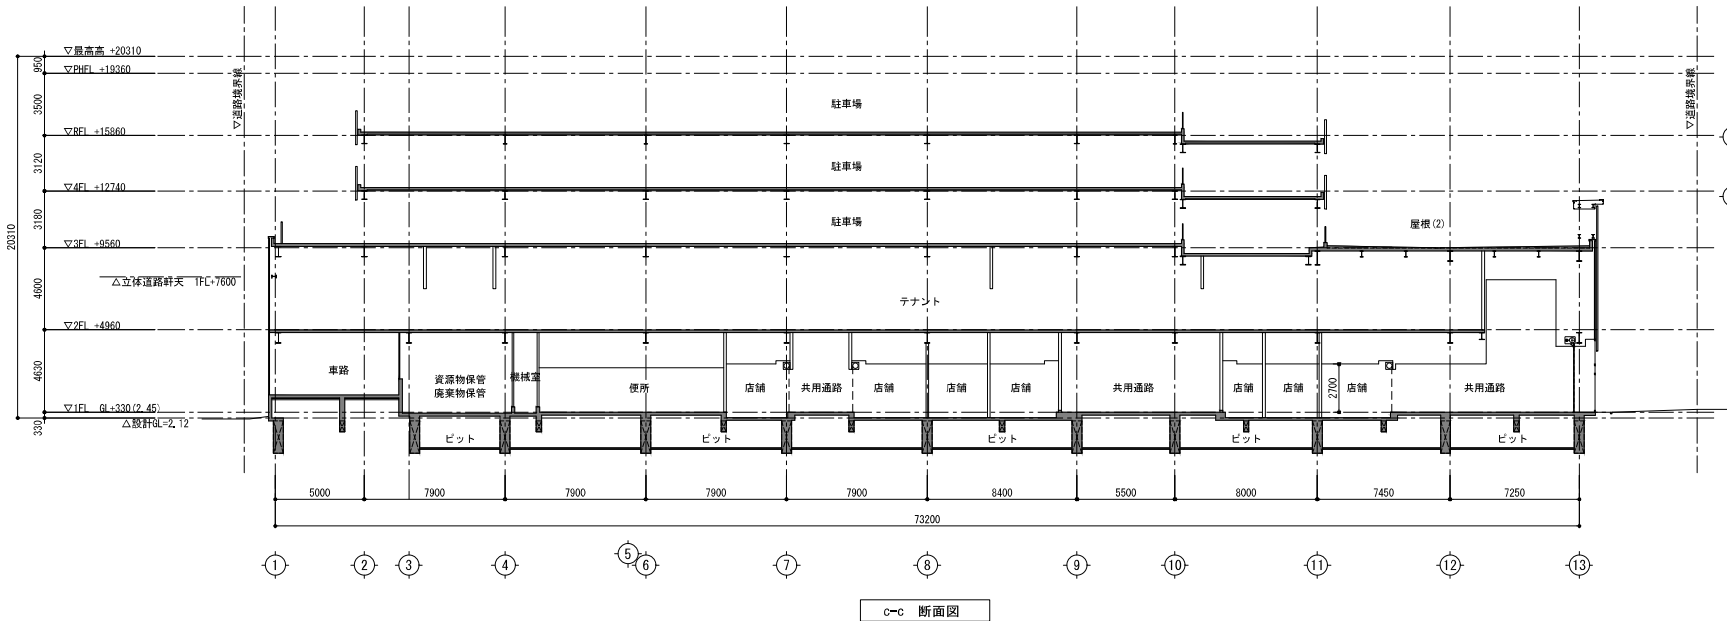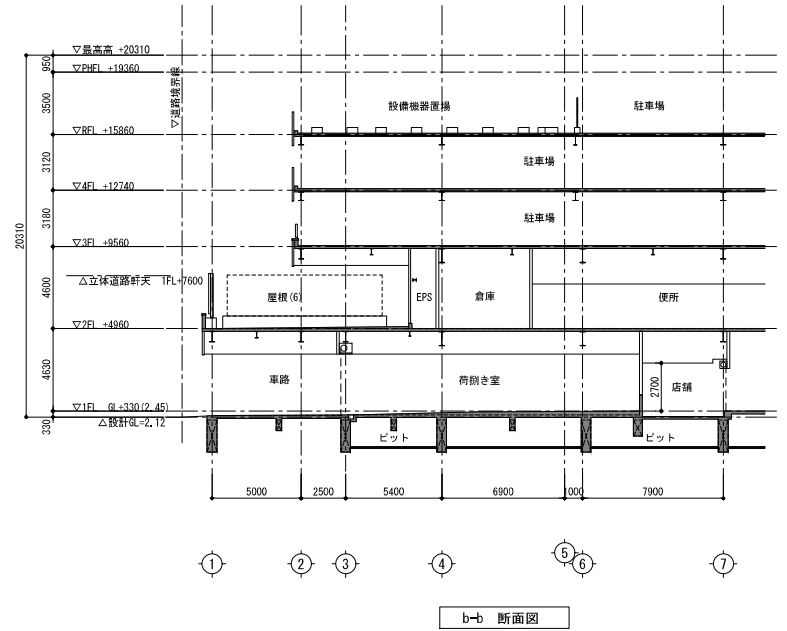
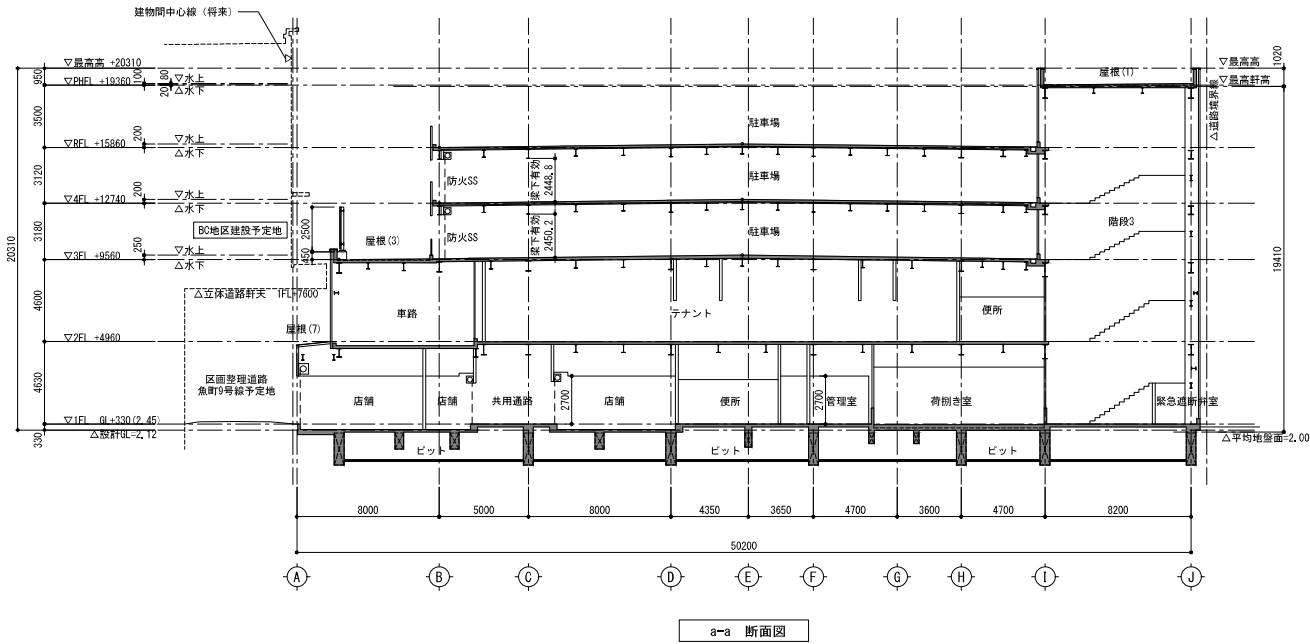


特記事項	北九州市都市整備局神嶽川旦過地区整備室	株式会社大建設 北九州支所	工事名 旦過地区立体換地建築物新築工事	工事年度	作成年月
				R6(2024)	令和7年3月
設計事務所	株式会社大建設 九州事務所 福岡県知事登録 第1-11525号 一級建築士登録 第320873号 福田 博徳	業務受注者 株式会社大建設 北九州支所 福岡県知事登録 第1-20050号 一級建築士登録 第320873号 福田 博徳	図面名 断面図	縮尺	図面番号
				1/150(A1) 1/300(A3)	A-028

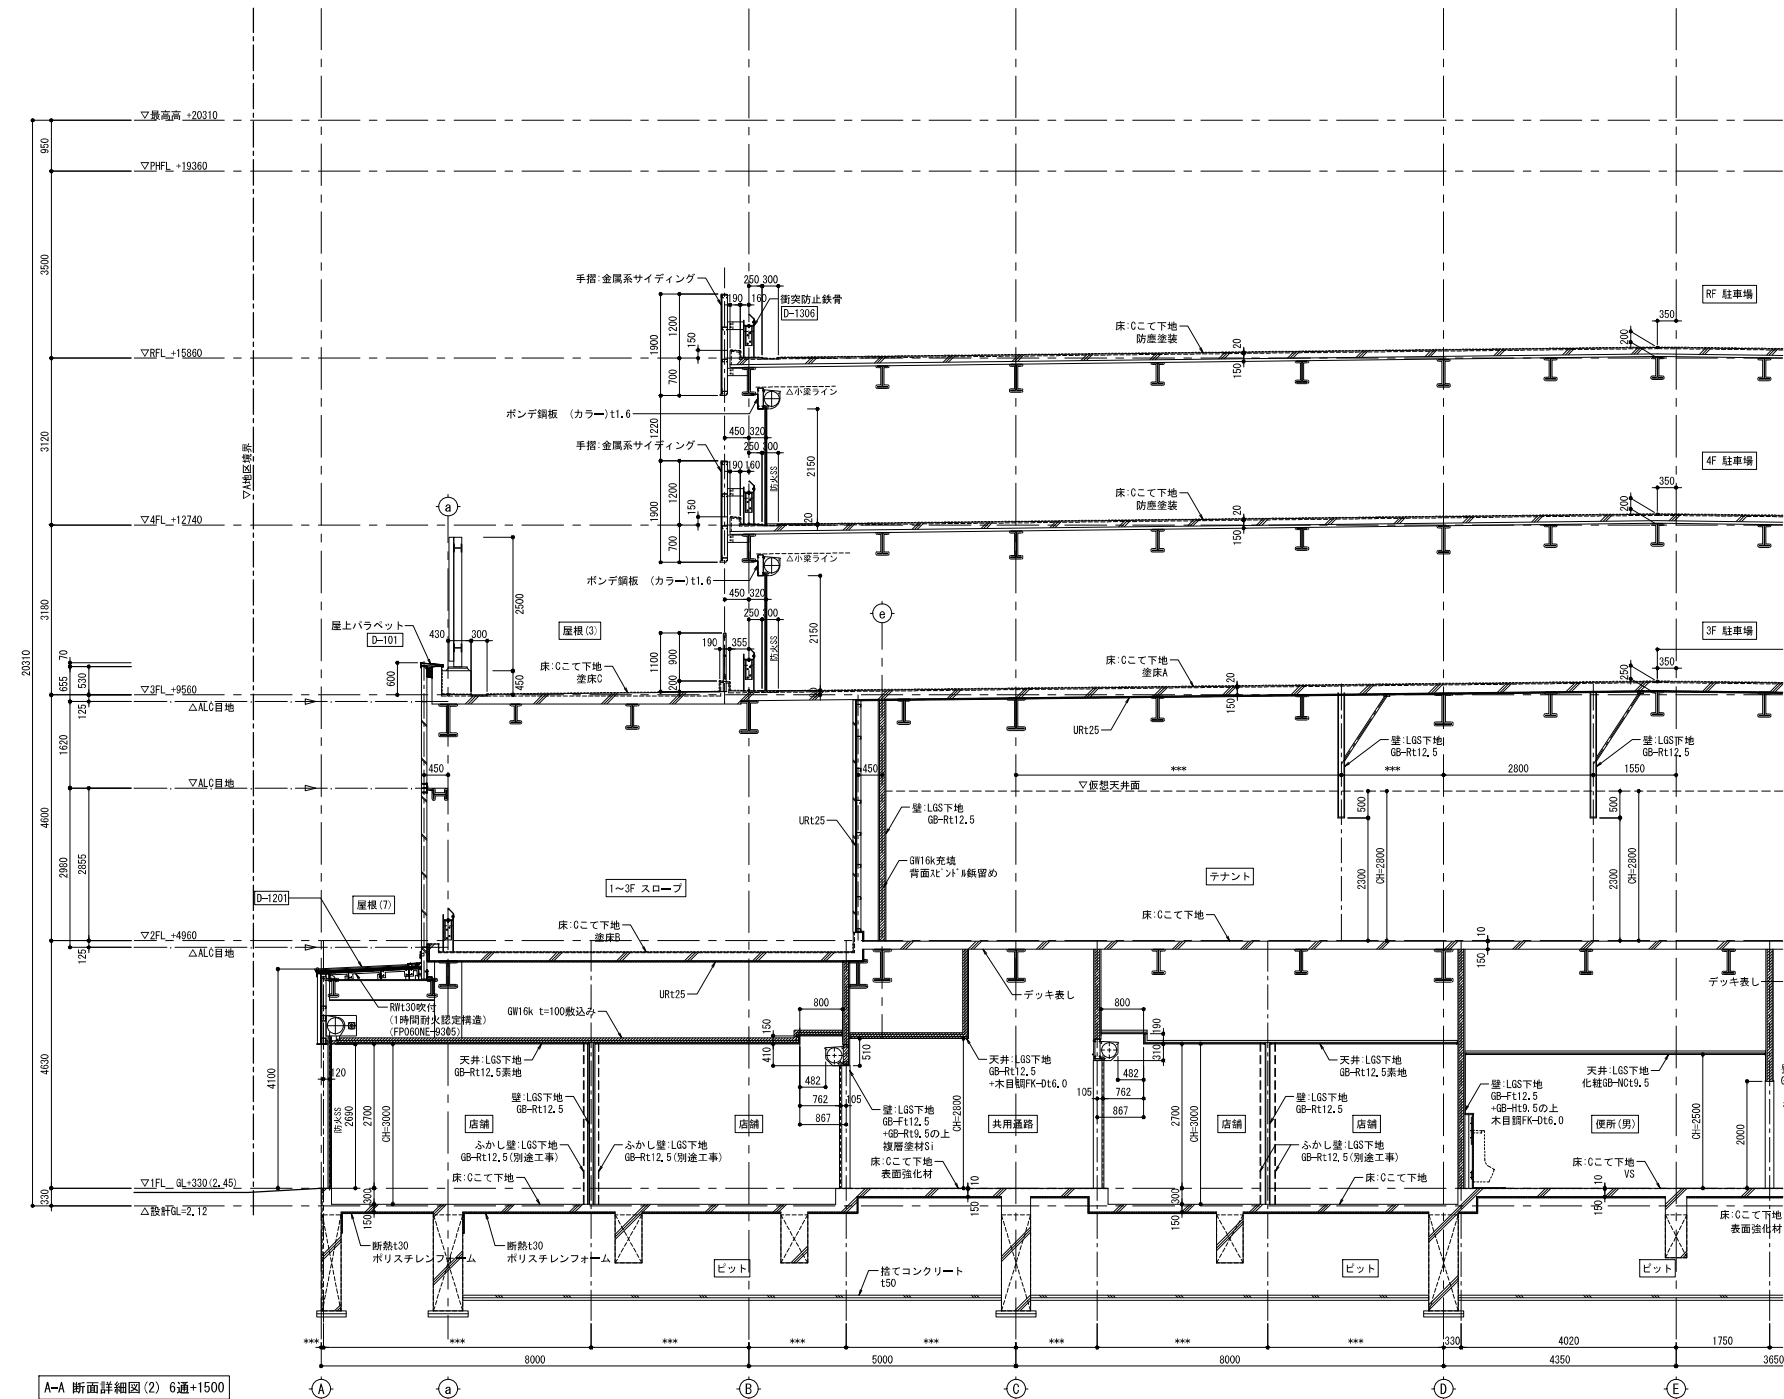


A-A 断面詳細図 (2) 6通+1500

特記事項	北九州市都市整備局神嶽川旦過地区整備室		室長	係長	係長	担当	株式会社大建設 北九州支所	工事名	旦過地区立体換地建築物新築工事	工事年度	作成年月
										R6 (2024)	令和 7年 3月
	設計事務所	株式会社大建設 九州事務所 福岡県知事登録 第1-11525号 一級建築士登録 第 320873 号 福田 瑞穂					業務受注者	株式会社大建設 北九州支所 福岡県知事登録 第1-20050号 一級建築士登録 第 320873 号 福田 瑞穂		縮尺	図面番号
								図面名 断面詳細図 (1)		1/ 50 (A1) 1/100 (A3)	A-029

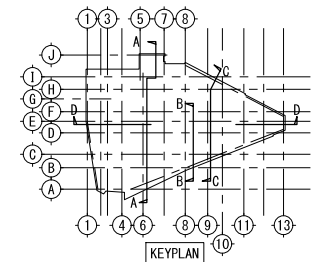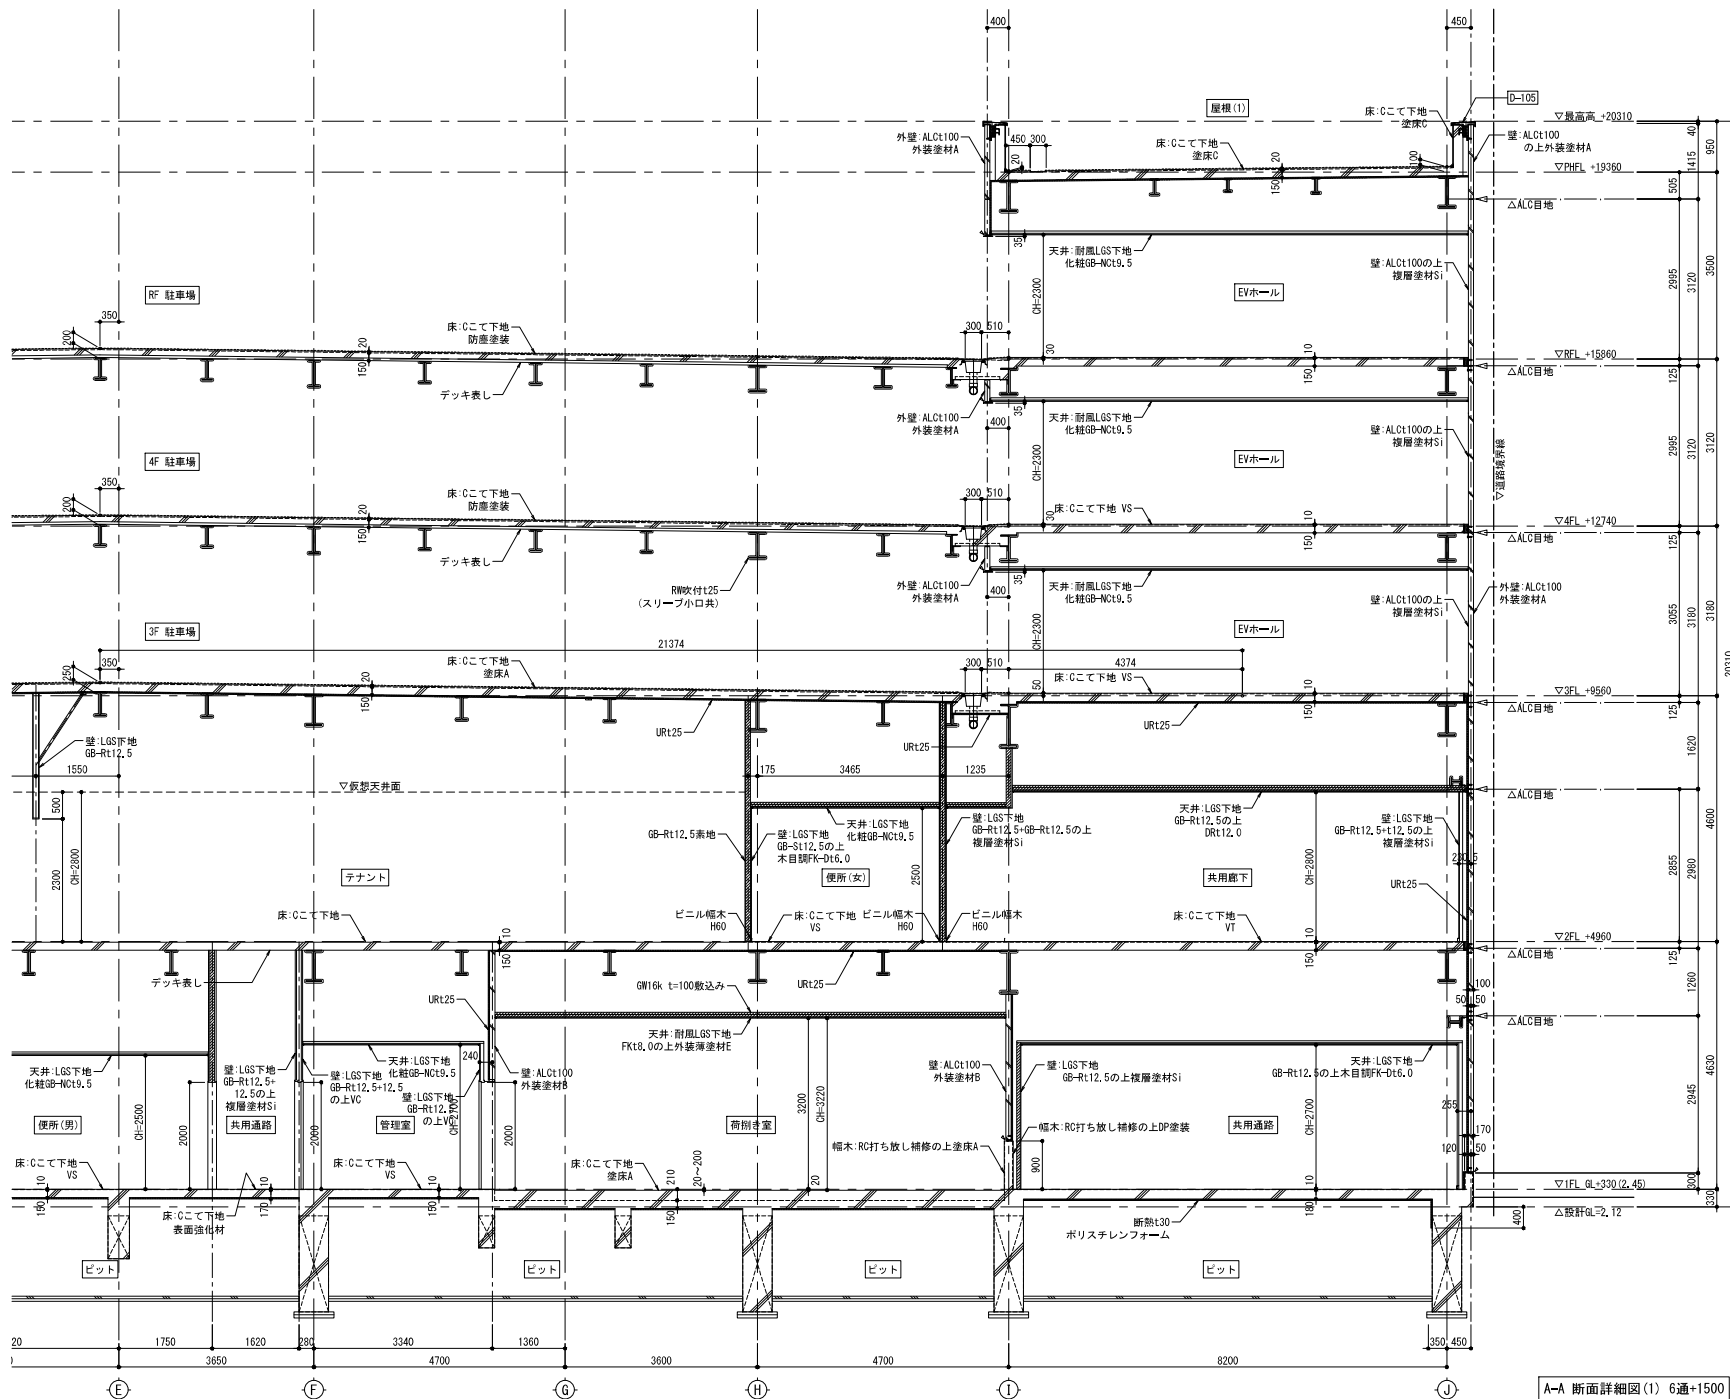


特記事項	北九州市都市整備局神嶽川旦過地区整備室										株式会社大建設 北九州支所		工事名 旦過地区立体換地建築物新築工事		工事年度 R6 (2024)	作成年月 令和 7年 3月
	設計事務所 株式会社大建設 九州事務所 福岡県知事登録 第1-11525号 一級建築士登録 第 320873 号 植田 理穂										業務受注者 株式会社大建設 北九州支所 福岡県知事登録 第1-20050号 一級建築士登録 第 320873 号 植田 理穂		図面名 断面詳細図 (Z)		幅員 1 / 50 (A1)	図面番号 A-030


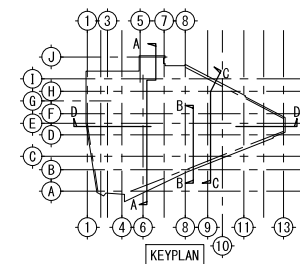


KEYPLAN






特記事項	北九州市都市整備局神嶽川旦過地区整備室							変更	○	関係	○	出	○	担当	○	株式会社大建設 北九州支所			工事名	旦過地区立体換地建築物新築工事			工事年度	R6(2024)	作成年月	令和 7年 3月		
	設計事務所		株式会社大建設 九州事務所 一級建築士登録 第 320873号		福岡県知事登録 第1-11525号											業務受注者		株式会社大建設 北九州支所 一級建築士登録 第 320873号		福岡県知事登録 第1-20050号		図面名	断面詳細図(3)		縮尺	1/50(A1) 1/100(A2)	図面番号	A-031

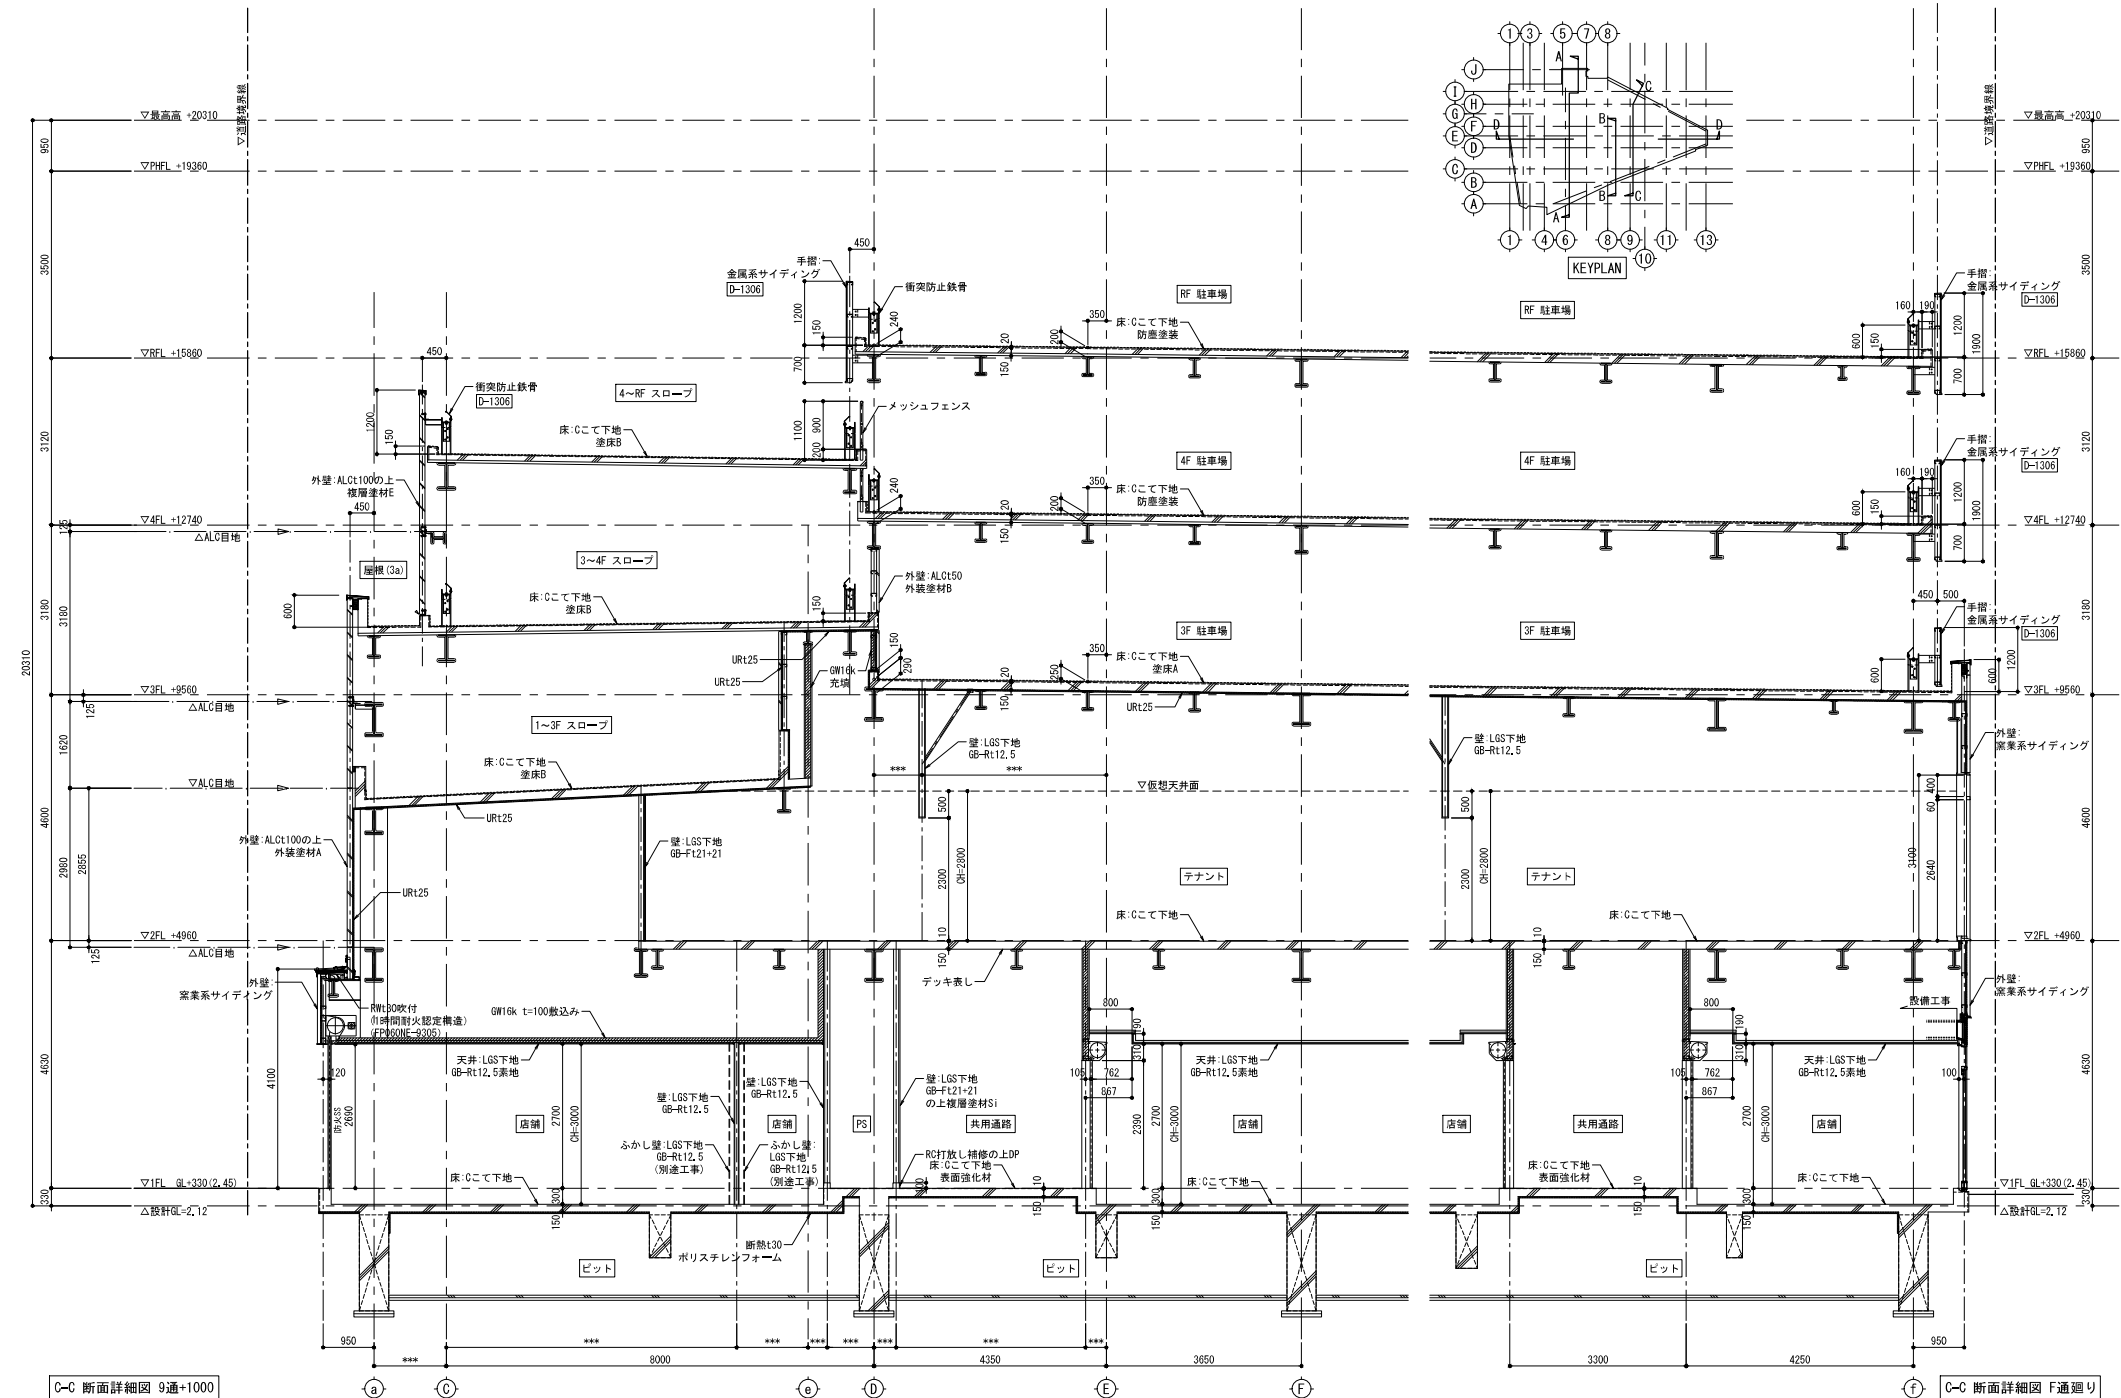


特記事項	北九州市都市整備局神嶽川旦過地区整備室				室長	係長	係長	担当	株式会社大建設 北九州支所		工事名	旦過地区立体換地建築物新築工事	工事年度	作成年月		
													R6(2024)	令和 7年 3月		
	設計事務所				株式会社大建設 九州事務所 福岡県知事登録 第1-11525号 一級建築士登録 第 320873 号 福田 瑞穂				業務受注者		株式会社大建設 北九州支所 福岡県知事登録 第1-20050号 一級建築士登録 第 320873 号 福田 瑞穂		図面名	断面詳細図(4)	縮尺 1/50(A1) 1/100(A3)	図面番号
A-032																

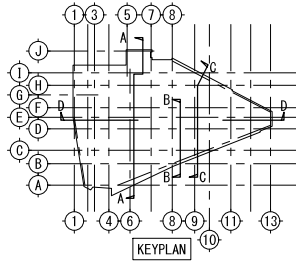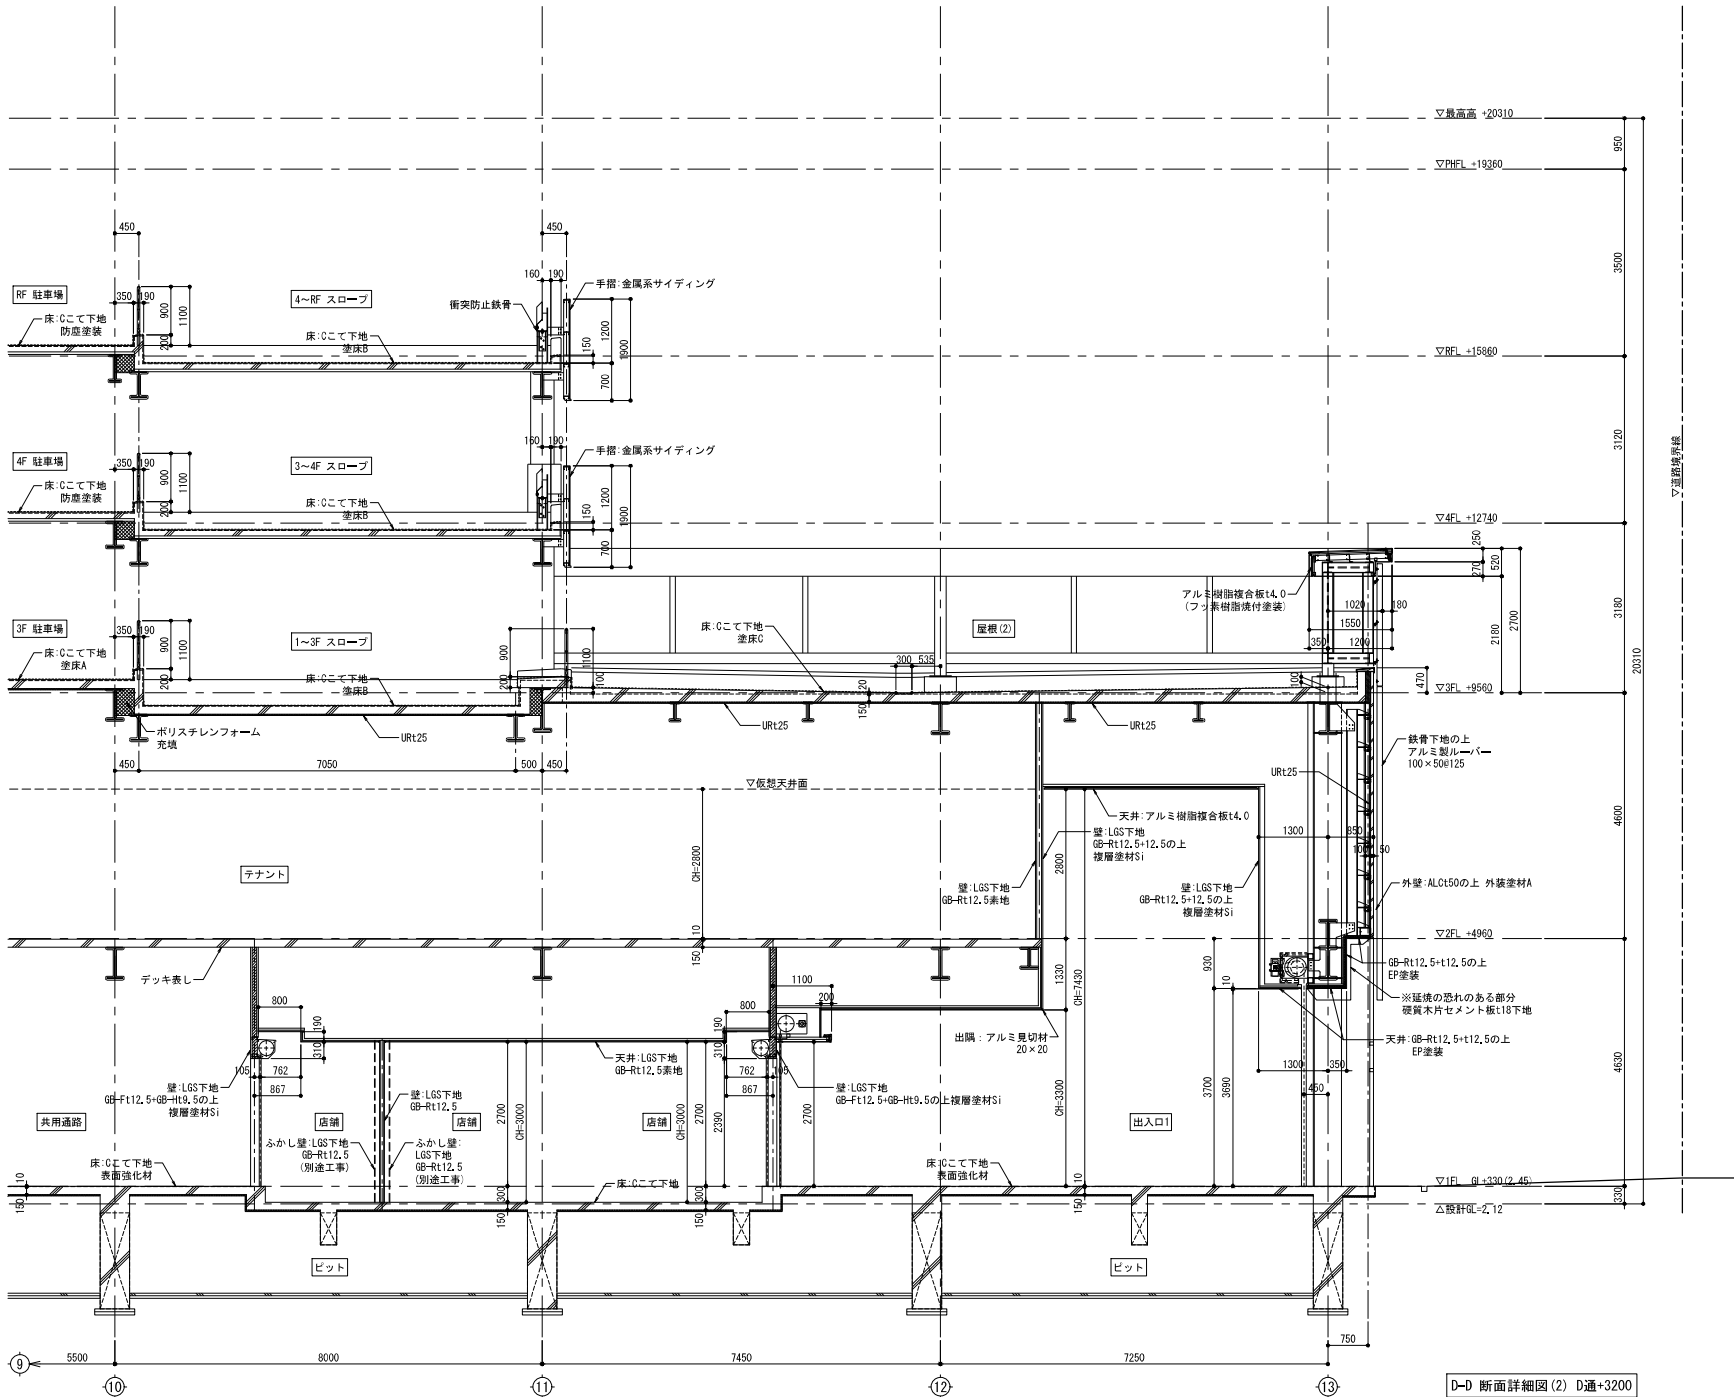


特記事項	北九州市都市整備局神嶽川旦過地区整備室	室長 () 係長 () 担当 ()	株式会社大建設 北九州支所	工事名 旦過地区立体換地建築物新築工事	工事年度 R6 (2024)	作成年月 令和 7年 3月
	設計事務所 株式会社大建設 九州事務所 福岡県知事登録 第1-11525号		業務受注者 株式会社大建設 北九州支所 福岡県知事登録 第1-20050号	図面名 断面詳細図 (6)	縮尺 1/ 50 (A1)	図面番号 A-034
	一級建築士登録 第 320873 号 福田 瑞穂		一級建築士登録 第 320873 号 福田 瑞穂		縮尺 1/ 100 (A3)	

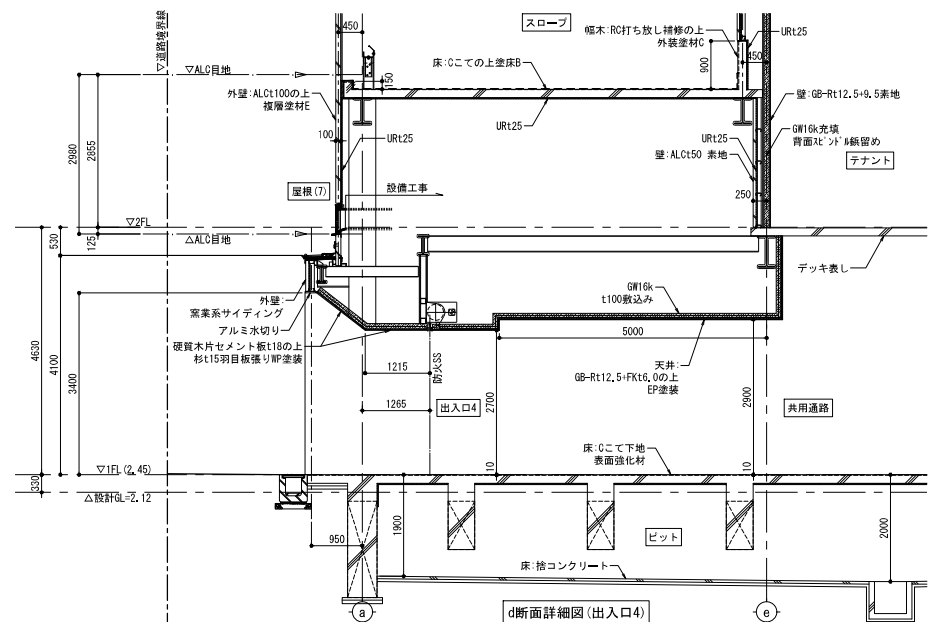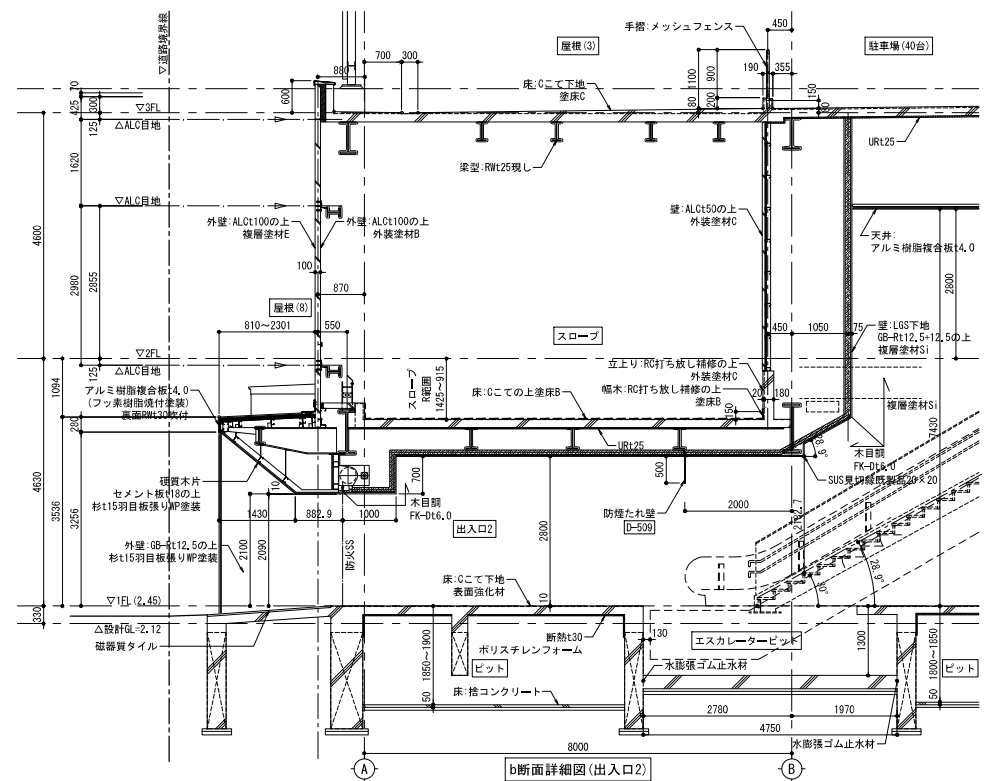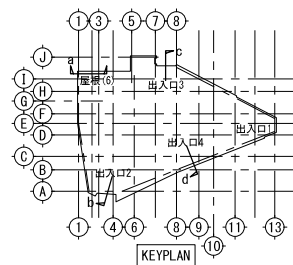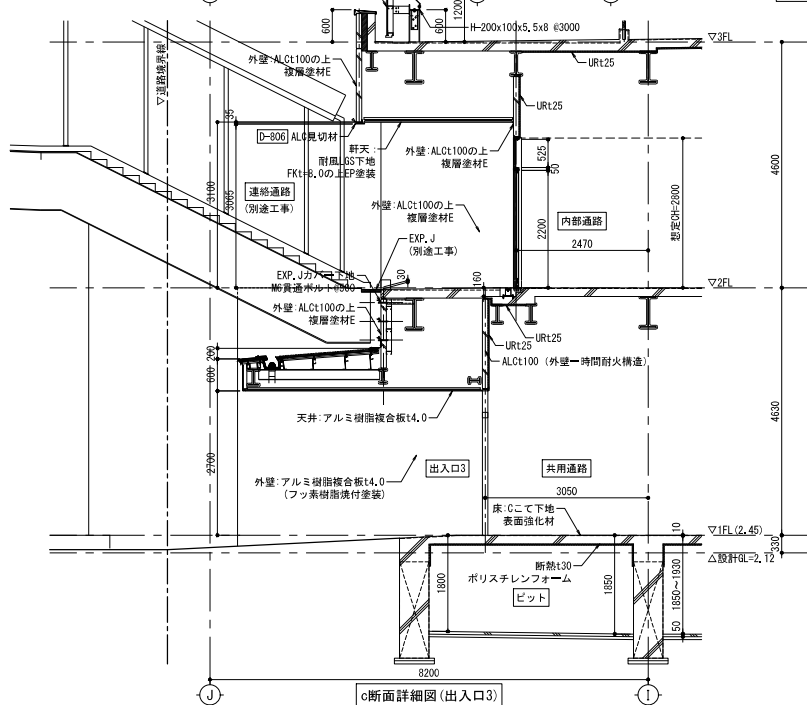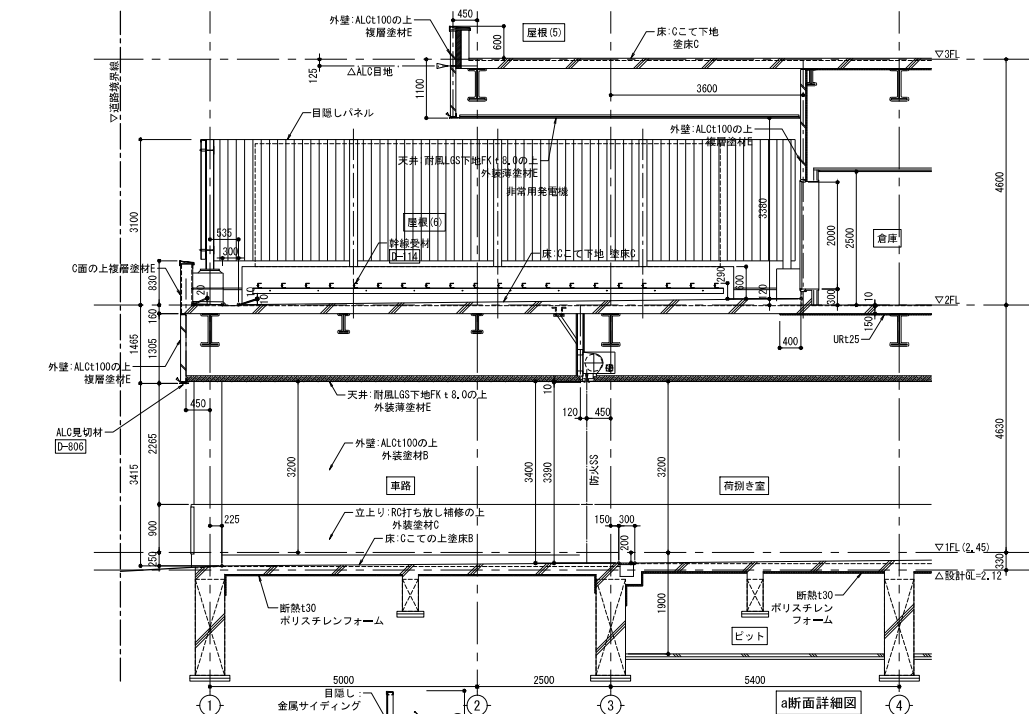

特記事項	北九州市都市整備局神嶽川旦過地区整備室	室長	田中 信	係長	田中 信	担当	田中 信	株式会社大建設 北九州支所	工事名	旦過地区立体換地建築物新築工事	工事年度	R6 (2024)	令和 7年 3月
	設計事務所	株式会社大建設 九州事務所	福岡県知事登録 第1-11525号	一級建築士登録 第 320873 号	福田 瑞穂	業務受注者	株式会社大建設 北九州支所	福岡県知事登録 第1-20050号	一級建築士登録 第 320873 号	福田 瑞穂	図面番号	1/ 50 (A) / 100 (A)	A-035
									図面名	断面詳細図 (7)			

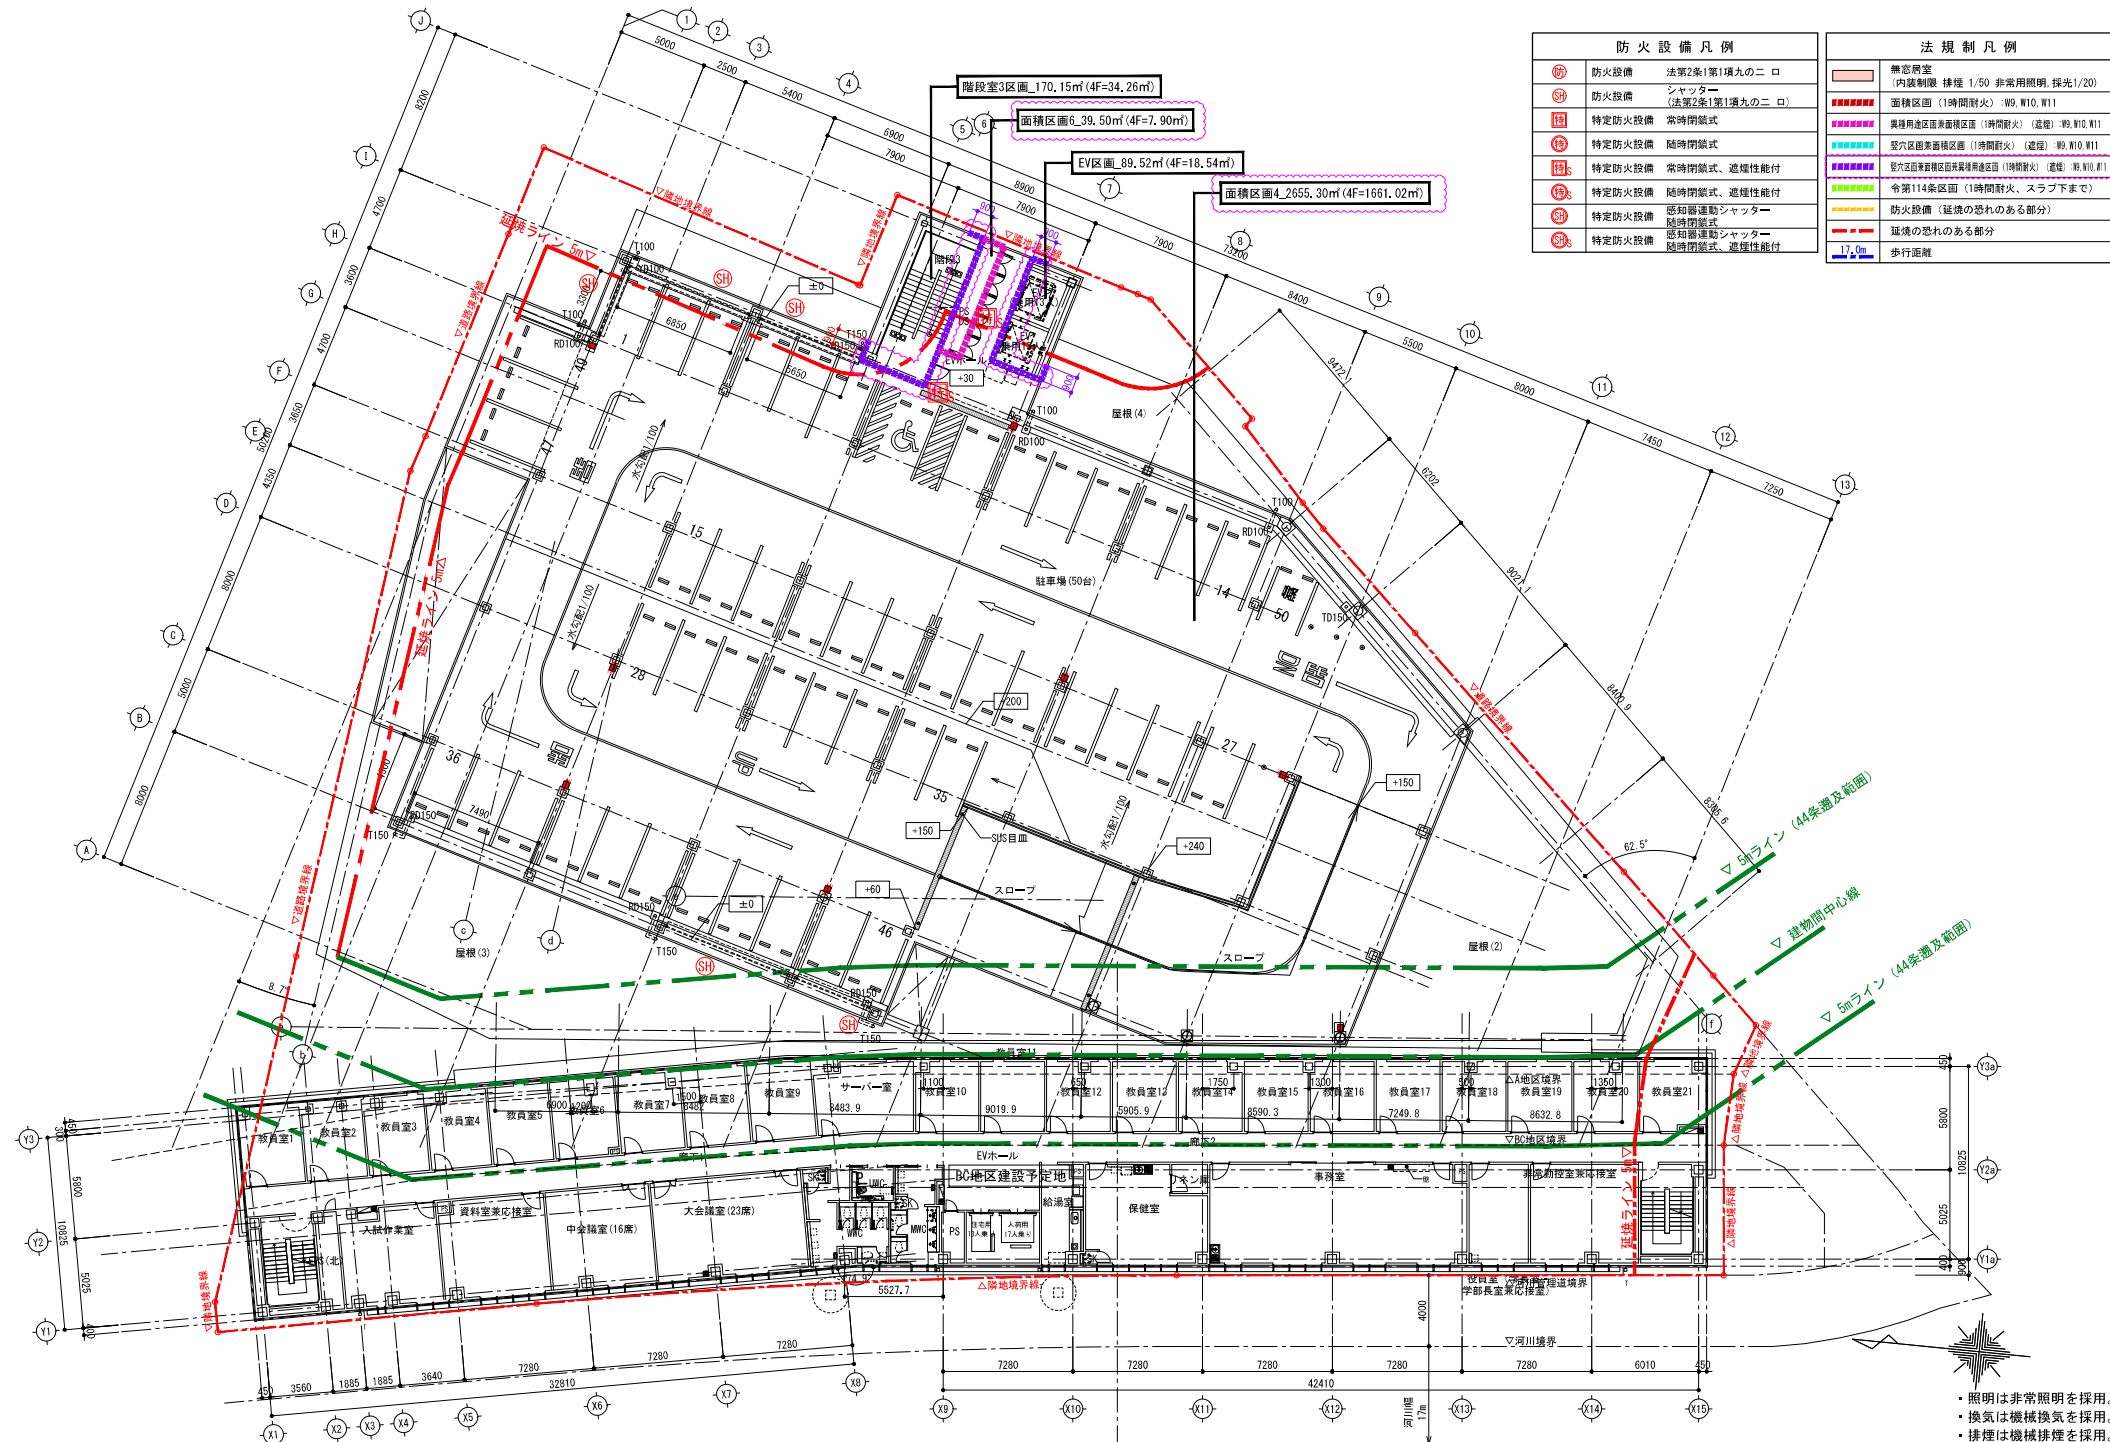

防火設備凡例		法規制凡例	
防火設備	法第2条1第1項九の二ロ	無窓居室	内装制限 様式 1/50 非常用照明 採光1/20)
防火設備	シャッター (法第2条1第1項九の二ロ)	面積区分 (1時間耐火火) : W9, W10, W11	
特定防火設備	常時閉鎖式	異種用途区分兼用区分 (1時間耐火火) : (遠隔) : W9, W10, W11	
特定防火設備	随時閉鎖式	区分区分兼用区分 (1時間耐火火) : (遠隔) : W9, W10, W11	
特定防火設備	常時閉鎖式、遮煙性能付	区分区分兼用区分 (1時間耐火火) : (遠隔) : W9, W10, W11	
特定防火設備	随時閉鎖式、遮煙性能付	令第114条区分 (1時間耐火火、スラブ下まで)	
特定防火設備	感知器連動シャッター 随時閉鎖式	防火設備 (延焼の恐れのある部分)	
特定防火設備	感知器連動シャッター 随時閉鎖式、遮煙性能付	延焼の恐れのある部分	
		歩行距離	

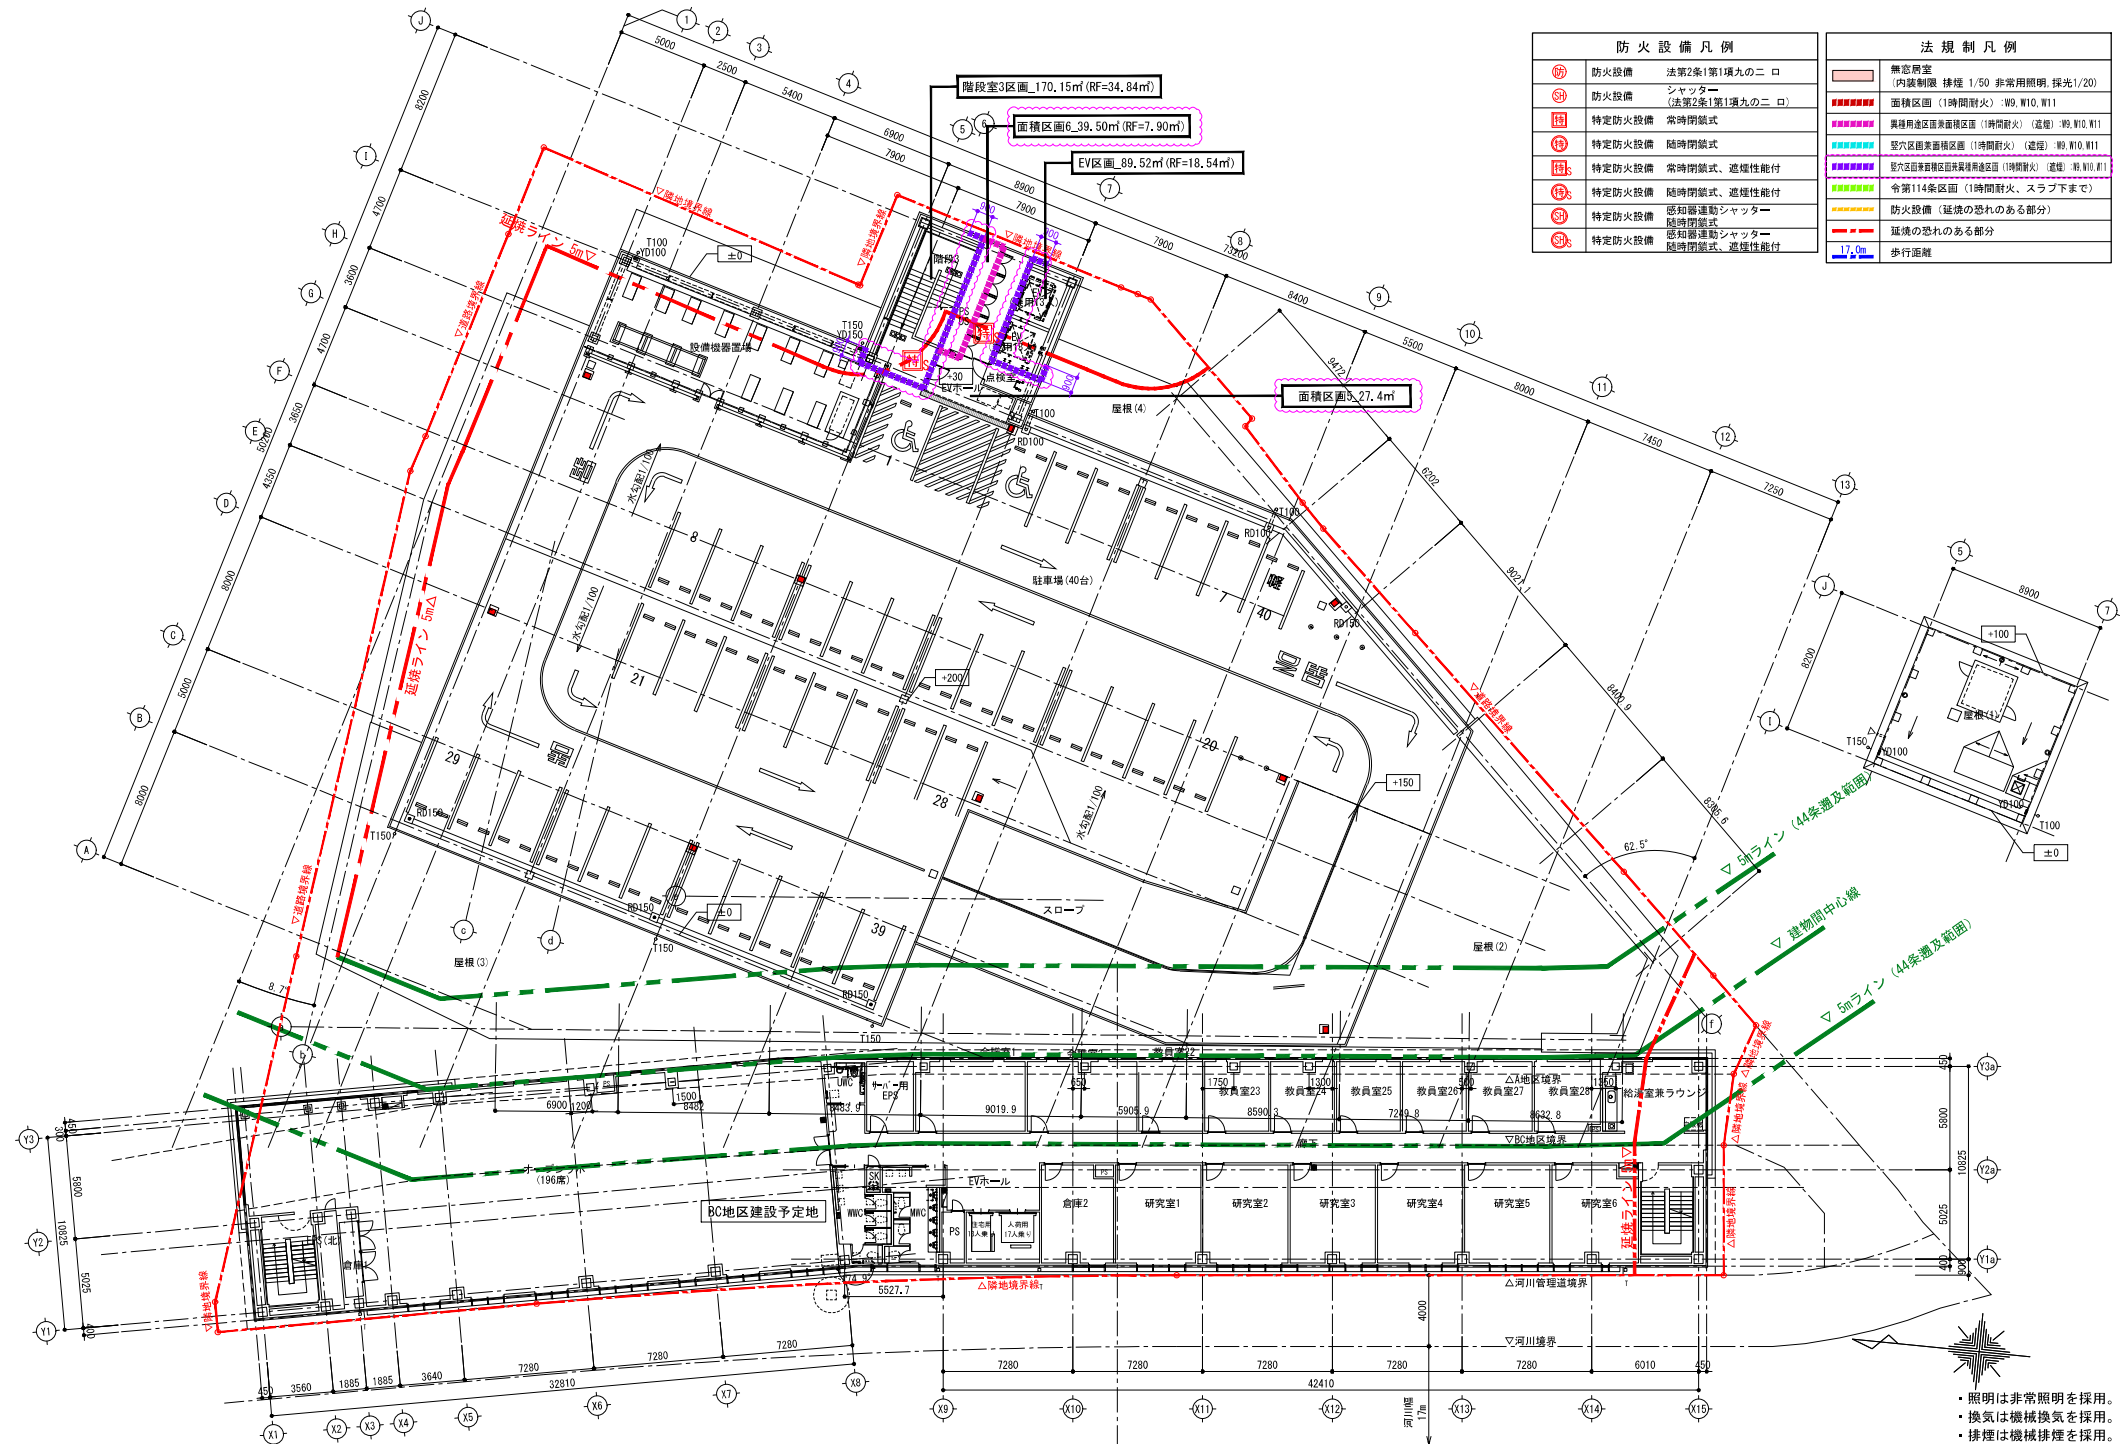


防火設備凡例		法規制凡例	
防火設備	法第2条1第1項九の二ロ	無窓居室	(内装制限 様式 1/50 非常用照明 採光1/20)
防火設備	シャッター (法第2条1第1項九の二ロ)	面積区画 (1時間耐火)	W9, W10, W11
特定防火設備	常時閉鎖式	異種用途区画異種用途区画 (1時間耐火)	(遠隔) W9, W10, W11
特定防火設備	随時閉鎖式	壁区画異種用途区画 (1時間耐火)	(遠隔) W9, W10, W11
特定防火設備	常時閉鎖式、遮煙性能付	壁区画異種用途区画異種用途区画 (1時間耐火)	(遠隔) W9, W10, W11
特定防火設備	随時閉鎖式、遮煙性能付	令第114条区画 (1時間耐火、スラブ下まで)	
特定防火設備	感知器連動シャッター 随時閉鎖式	防火設備 (延焼の恐れのある部分)	
特定防火設備	感知器連動シャッター 随時閉鎖式、遮煙性能付	延焼の恐れのある部分	
		歩行距離	17.0m

特記事項	北九州市都市整備局神嶽川旦過地区整備室				室長	係長	係長	担当	株式会社大建設 北九州支所				工事名	旦過地区立体換地建築物新築工事		工事年度	令和 7年 3月			
	設計事務所				株式会社大建設 九州事務所 福岡県知事登録 第1-11525号 一級建築士登録 第 320873 号 福田 瑞穂				業務受注者				株式会社大建設 北九州支所 福岡県知事登録 第1-20050号 一級建築士登録 第 320873 号 福田 瑞穂		図面名	R階法チェック図		作成年月	令和 7年 3月	
															図面番号	1/150(A3) 1/300(A3)		法-006		




防火設備凡例		排煙凡例	
防火設備	法第2条第1項九の二ロ	自然排煙	
防火設備	シャッター (法第2条第1項九の二ロ)	機械排煙	
特定防火設備	常時閉鎖式	令第126条の2第1項四号但し書き	
特定防火設備	随時閉鎖式	H12建告第1436号第四号ニ(1)	
特定防火設備	常時閉鎖式、遮煙性能付	H12建告第1436号第四号ニ(2)	
特定防火設備	随時閉鎖式、遮煙性能付	H12建告第1436号第四号ニ(4)	
特定防火設備	感知器連動シャッター 随時閉鎖式	令第126条の2第1項三号(閉鎖・EV・PS)	
特定防火設備	感知器連動シャッター 随時閉鎖式、遮煙性能付	防煙区画(間仕切壁、防煙垂壁 H=300・500以上)	
特定防火設備		防煙区画(防煙垂壁 H=300・500以上)	

防火設備凡例		排煙凡例	
防火設備	法第2条1第1項九のニロ		自然排煙
防火設備	シャッター (法第2条1第1項九のニロ)		機械排煙
特定防火設備	常時閉鎖式		令第126条の2第1項四号但し書き
特定防火設備	随時閉鎖式	(1)	H12建告第1436号第四号ニ(1)
特定防火設備	常時閉鎖式、遮煙性能付	(2)	H12建告第1436号第四号ニ(2)
特定防火設備	随時閉鎖式、遮煙性能付	(4)	H12建告第1436号第四号ニ(4)
特定防火設備	感知路連動シャッター 随時閉鎖式		令第126条の2第1項三号(附設・EV・PS)
特定防火設備	感知路連動シャッター 随時閉鎖式、遮煙性能付		防煙区画(間仕切壁、防煙垂壁 H=300・500以上)
特定防火設備	感知路連動シャッター 随時閉鎖式、遮煙性能付		防煙区画(防煙垂壁 H=300・500以上)

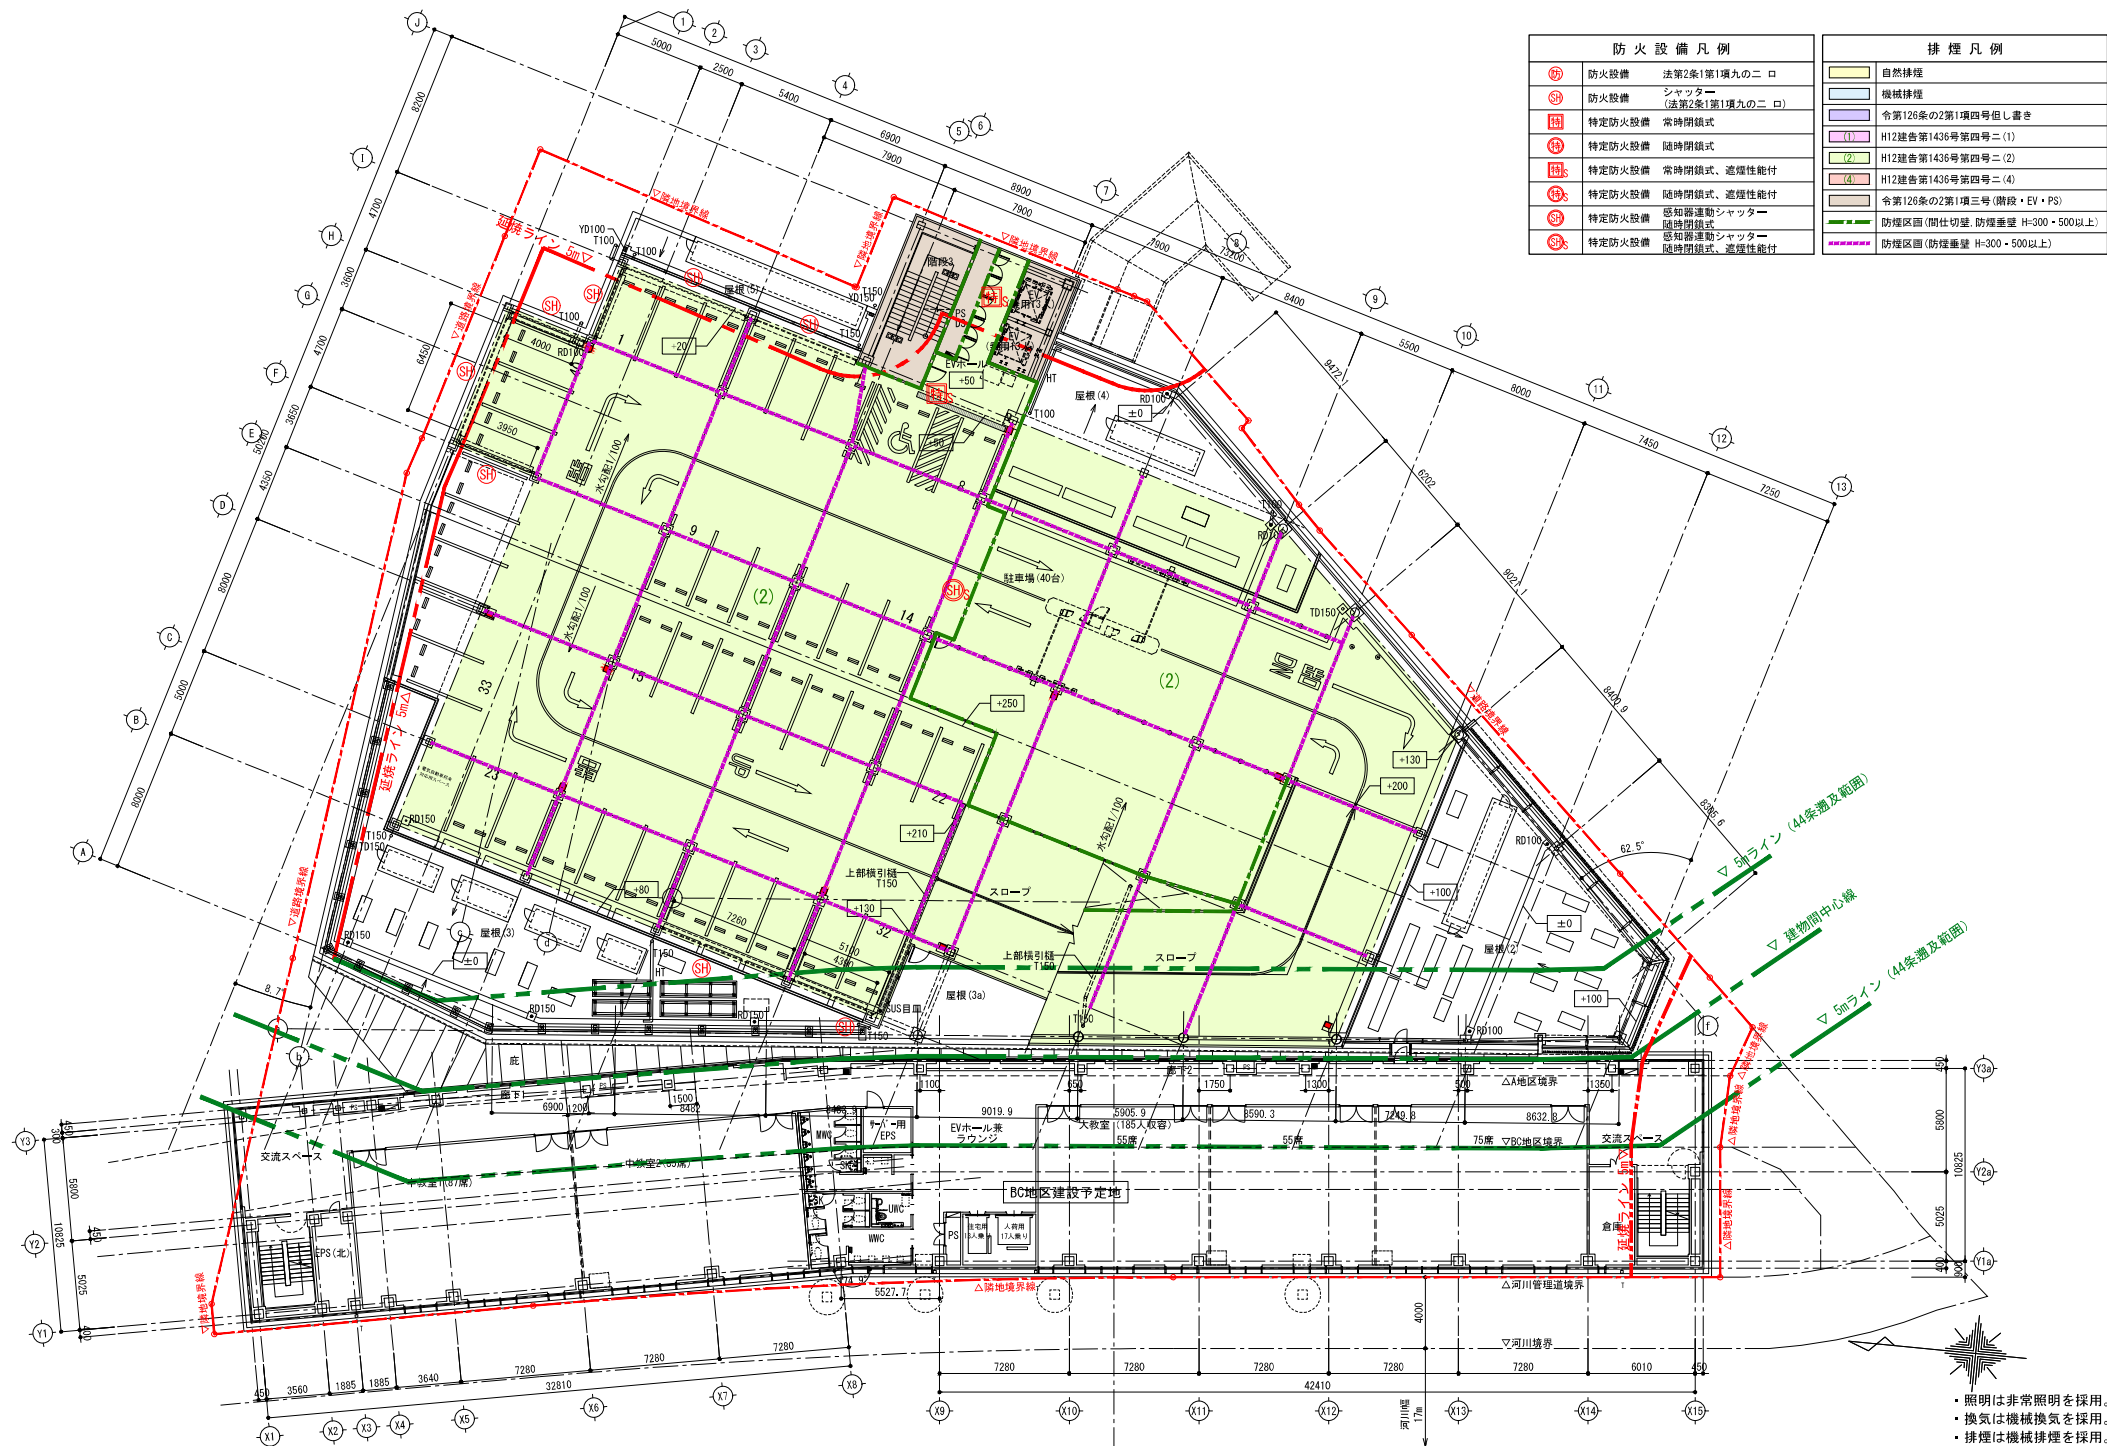

特記事項	北九州市都市整備局神嶽川旦過地区整備室				室長	主任	係長	技士	担当	技士	株式会社大建設計 北九州支所		工事名	旦過地区立体換地建築物新築工事	工事年度	令和 7年 3月	作成年月	令和 7年 3月				
	設計事務所				株式会社大建設計 九州事務所 福岡県知事登録 第1-1525号 一級建築士登録 第 320873 号 福田 瑞穂					業務受注者		株式会社大建設計 北九州支所 福岡県知事登録 第1-20050号 一級建築士登録 第 320873 号 福田 瑞穂					図面名	3階排煙チェック図	縮尺	1/150 (A1) 1/300 (A3)	図面番号	法-010

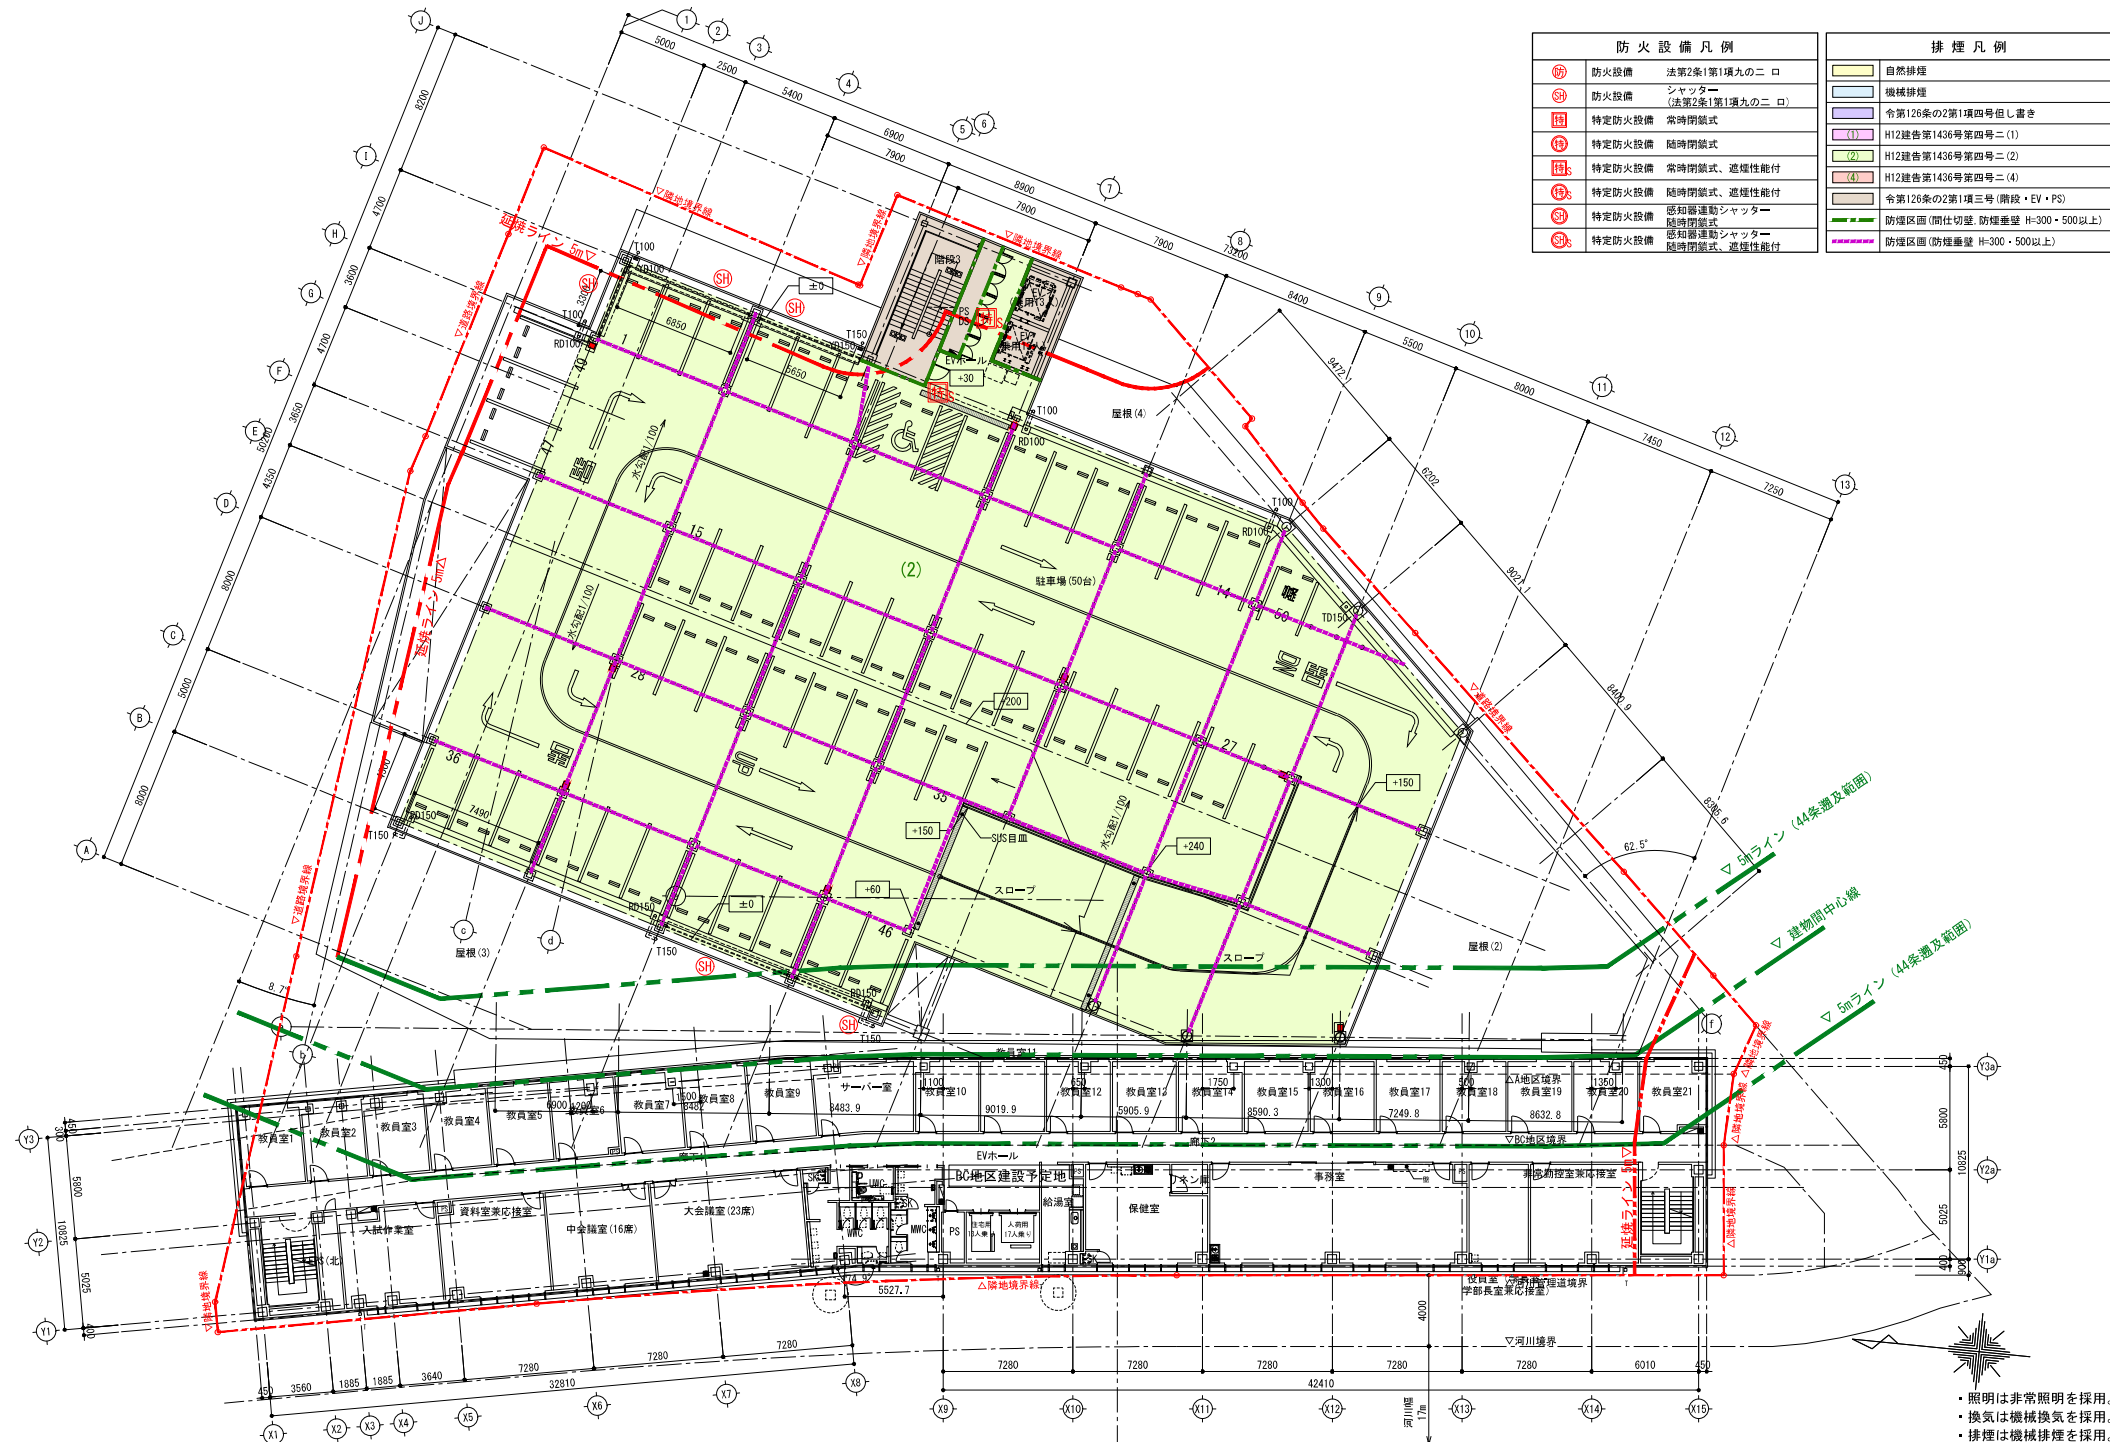

防火設備凡例		
防火設備	法第2条1第1項九のニロ	
防火設備	シャッター (法第2条1第1項九のニロ)	
特定防火設備	常時閉鎖式	
特定防火設備	随時閉鎖式	
特定防火設備	常時閉鎖式、遮煙性能付	
特定防火設備	随時閉鎖式、遮煙性能付	
特定防火設備	感知器連動シャッター 随時閉鎖式	
特定防火設備	感知器連動シャッター 随時閉鎖式、遮煙性能付	

排煙凡例		
	自然排煙	
	機械排煙	
	令第126条の2第1項四号但し書き	
(1)	H12建告第1436号第四号ニ(1)	
(2)	H12建告第1436号第四号ニ(2)	
(4)	H12建告第1436号第四号ニ(4)	
	令第126条の2第1項三号(附設・EV・PS)	
	防煙区画(間仕切壁、防煙垂壁 H=300・500以上)	
	防煙区画(防煙垂壁 H=300・500以上)	



防火設備凡例	
防火設備	法第2条第1項九の二ロ
防火設備	シャッター (法第2条第1項九の二ロ)
特定防火設備	常時閉鎖式
特定防火設備	随時閉鎖式
特定防火設備	常時閉鎖式、遮煙性能付
特定防火設備	随時閉鎖式、遮煙性能付
特定防火設備	感知器連動シャッター 随時閉鎖式
特定防火設備	感知器連動シャッター 随時閉鎖式、遮煙性能付

排煙凡例	
	自然排煙
	機械排煙
	令第126条の2第1項四号但し書き
(1)	H12建告第1436号第四号ニ(1)
(2)	H12建告第1436号第四号ニ(2)
(4)	H12建告第1436号第四号ニ(4)
	令第126条の2第1項三号(附設・EV・PS)
	防煙区画(間仕切壁、防煙垂壁 H=300・500以上)
	防煙区画(防煙垂壁 H=300・500以上)




消 防 凡 例	
17.0m	歩行距離
■	連絡送水管 (3階以上)
■	補助放水栓 (1、2階)
●	消火器BOX (壁埋) : 歩行距離20m以内
●	消火器スタンド : 歩行距離20m以内
■	消火器 : 歩行距離20m以内
■	移動式粉末消火設備 (設備工事)
■	RFのみ壁掛け消火器併設 : 歩行距離15m以内
---	1、2階補助放水栓包含円 (15m)
---	3階以上連絡送水管包含円 (50m)
---	消火器BOX包含円 (20m、RFのみ15m)

特記事項	北九州市都市整備局神嶽川旦過地区整備室				室長	係長	担当	株式会社大建設計 北九州支所	工事名	旦過地区立体換地建築物新築工事	工事年度	作成年月	
	設計事務所				株式会社大建設計 九州事務所 福岡県知事登録 第1-11525号	一級建築士登録 第 320873 号 福田 瑞穂	業務受注者	株式会社大建設計 北九州支所 福岡県知事登録 第1-20050号	一級建築士登録 第 320873 号 福田 瑞穂	図面名	2階消防チェック図	編尺	令和 7年 3月
												1/150 (A1)	1/300 (A3)

・北九州市火災予防条例第45条により、
1-3階の荷捌き室・スロープの部分は泡消火
設備を設置するものとする。(設備図参照)


・照明は非常照明を採用。
・換気は機械換気を採用。
・排煙は機械排煙を採用。

消 防 凡 例	
17.0m	歩行距離
■	連結送水管（3階以上）
■	補助散水栓（1、2階）
■	消火器BOX（壁掛）：歩行距離20m以内
●	消火器スタンド：歩行距離20m以内
■	消火器：歩行距離20m以内
■	移動式粉末消火設備（設備工事） （RFのみ壁掛け消火器併設）：歩行距離15m以内
—	1、2階補助散水栓包含円（15m）
—	3階以上連結送水管包含円（50m）
---	消火器BOX包含円（20m、RFのみ15m）

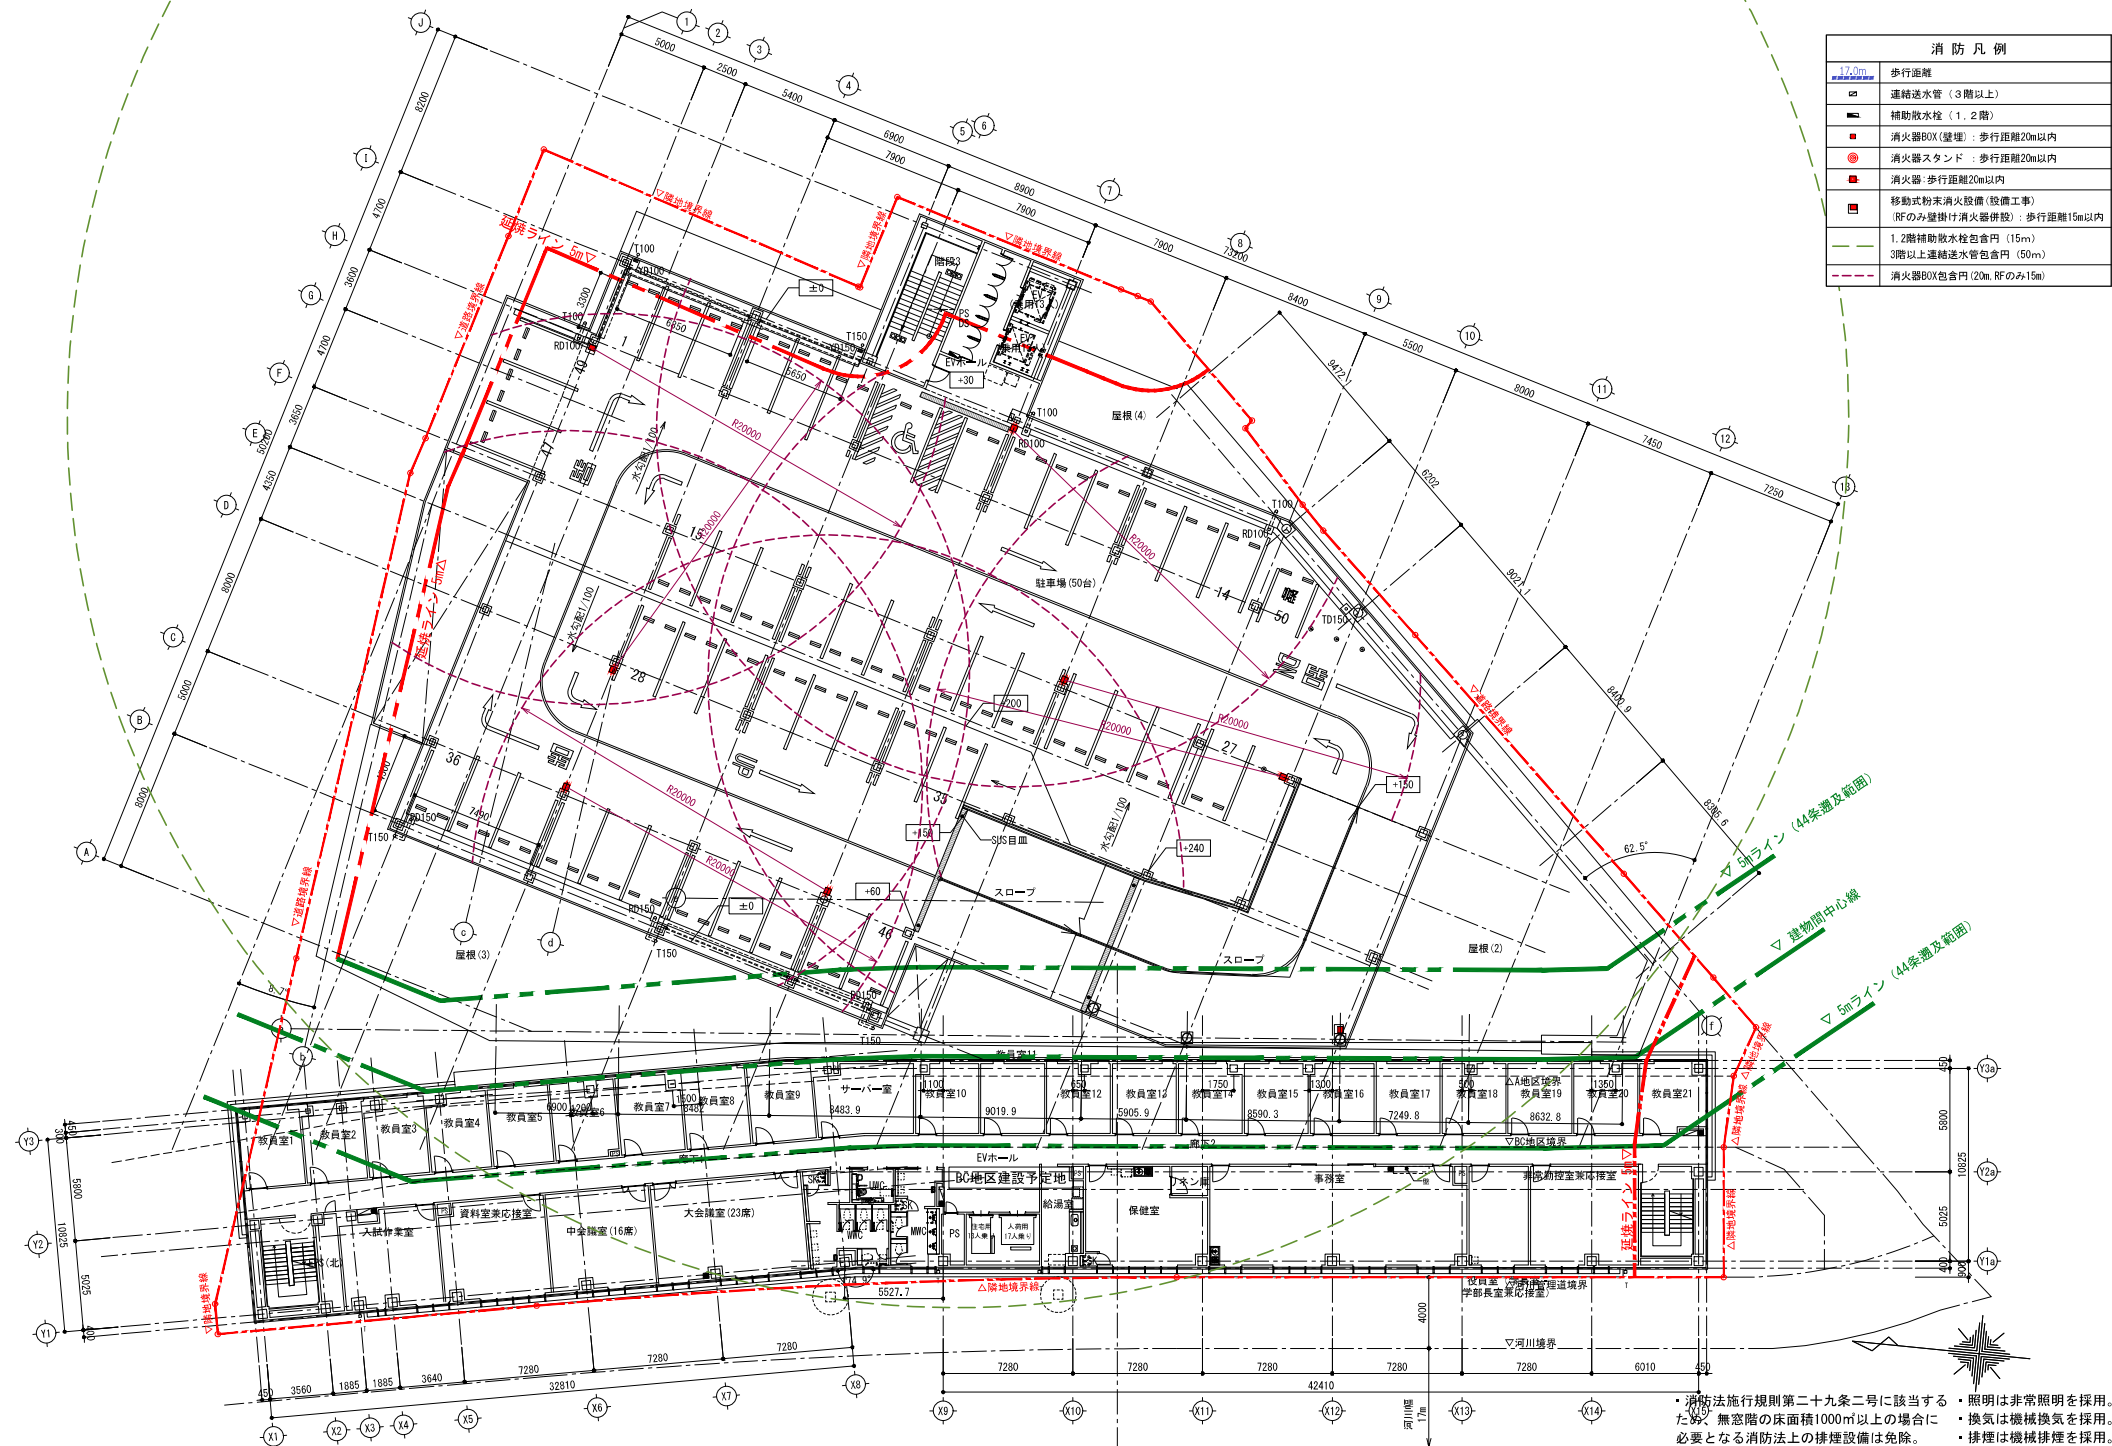

特記事項	北九州市都市整備局神嶽山旦過地区整備室	業 務 受 注 者	株式会社大建設 北九州支所	工 事 名	旦過地区立体換地建築物新築工事	上 事 年 度	R6 (2024)	作 成 年 月	令和 7 年 3 月
	設計事務所 株式会社大建設 九州事務所 福岡県知事登録 第1-11525号 一級建築士登録 第 320873 号 福田 瑞穂		業務受注者 株式会社大建設 北九州支所 福岡県知事登録 第1-20050号 一級建築士登録 第 320873 号 福田 瑞穂		図面名 4階消防チェック図	縮 尺	1/150 (A1) 1/300 (A3)	図面番号	法-016

消 防 凡 例	
17.0m	歩行距離
■	連結送水管（3階以上）
■	補助放水栓（1、2階）
■	消火器BOX（壁掛）：歩行距離20m以内
●	消火器スタンド：歩行距離20m以内
■	消火器：歩行距離20m以内
■	移動式粉末消火設備（設備工事）
RFのみ壁掛け消火器併設	：歩行距離15m以内
—	1、2階補助放水栓包含円（15m）
—	3階以上連結送水管包含円（50m）
---	消火器BOX包含円（20m、RFのみ15m）

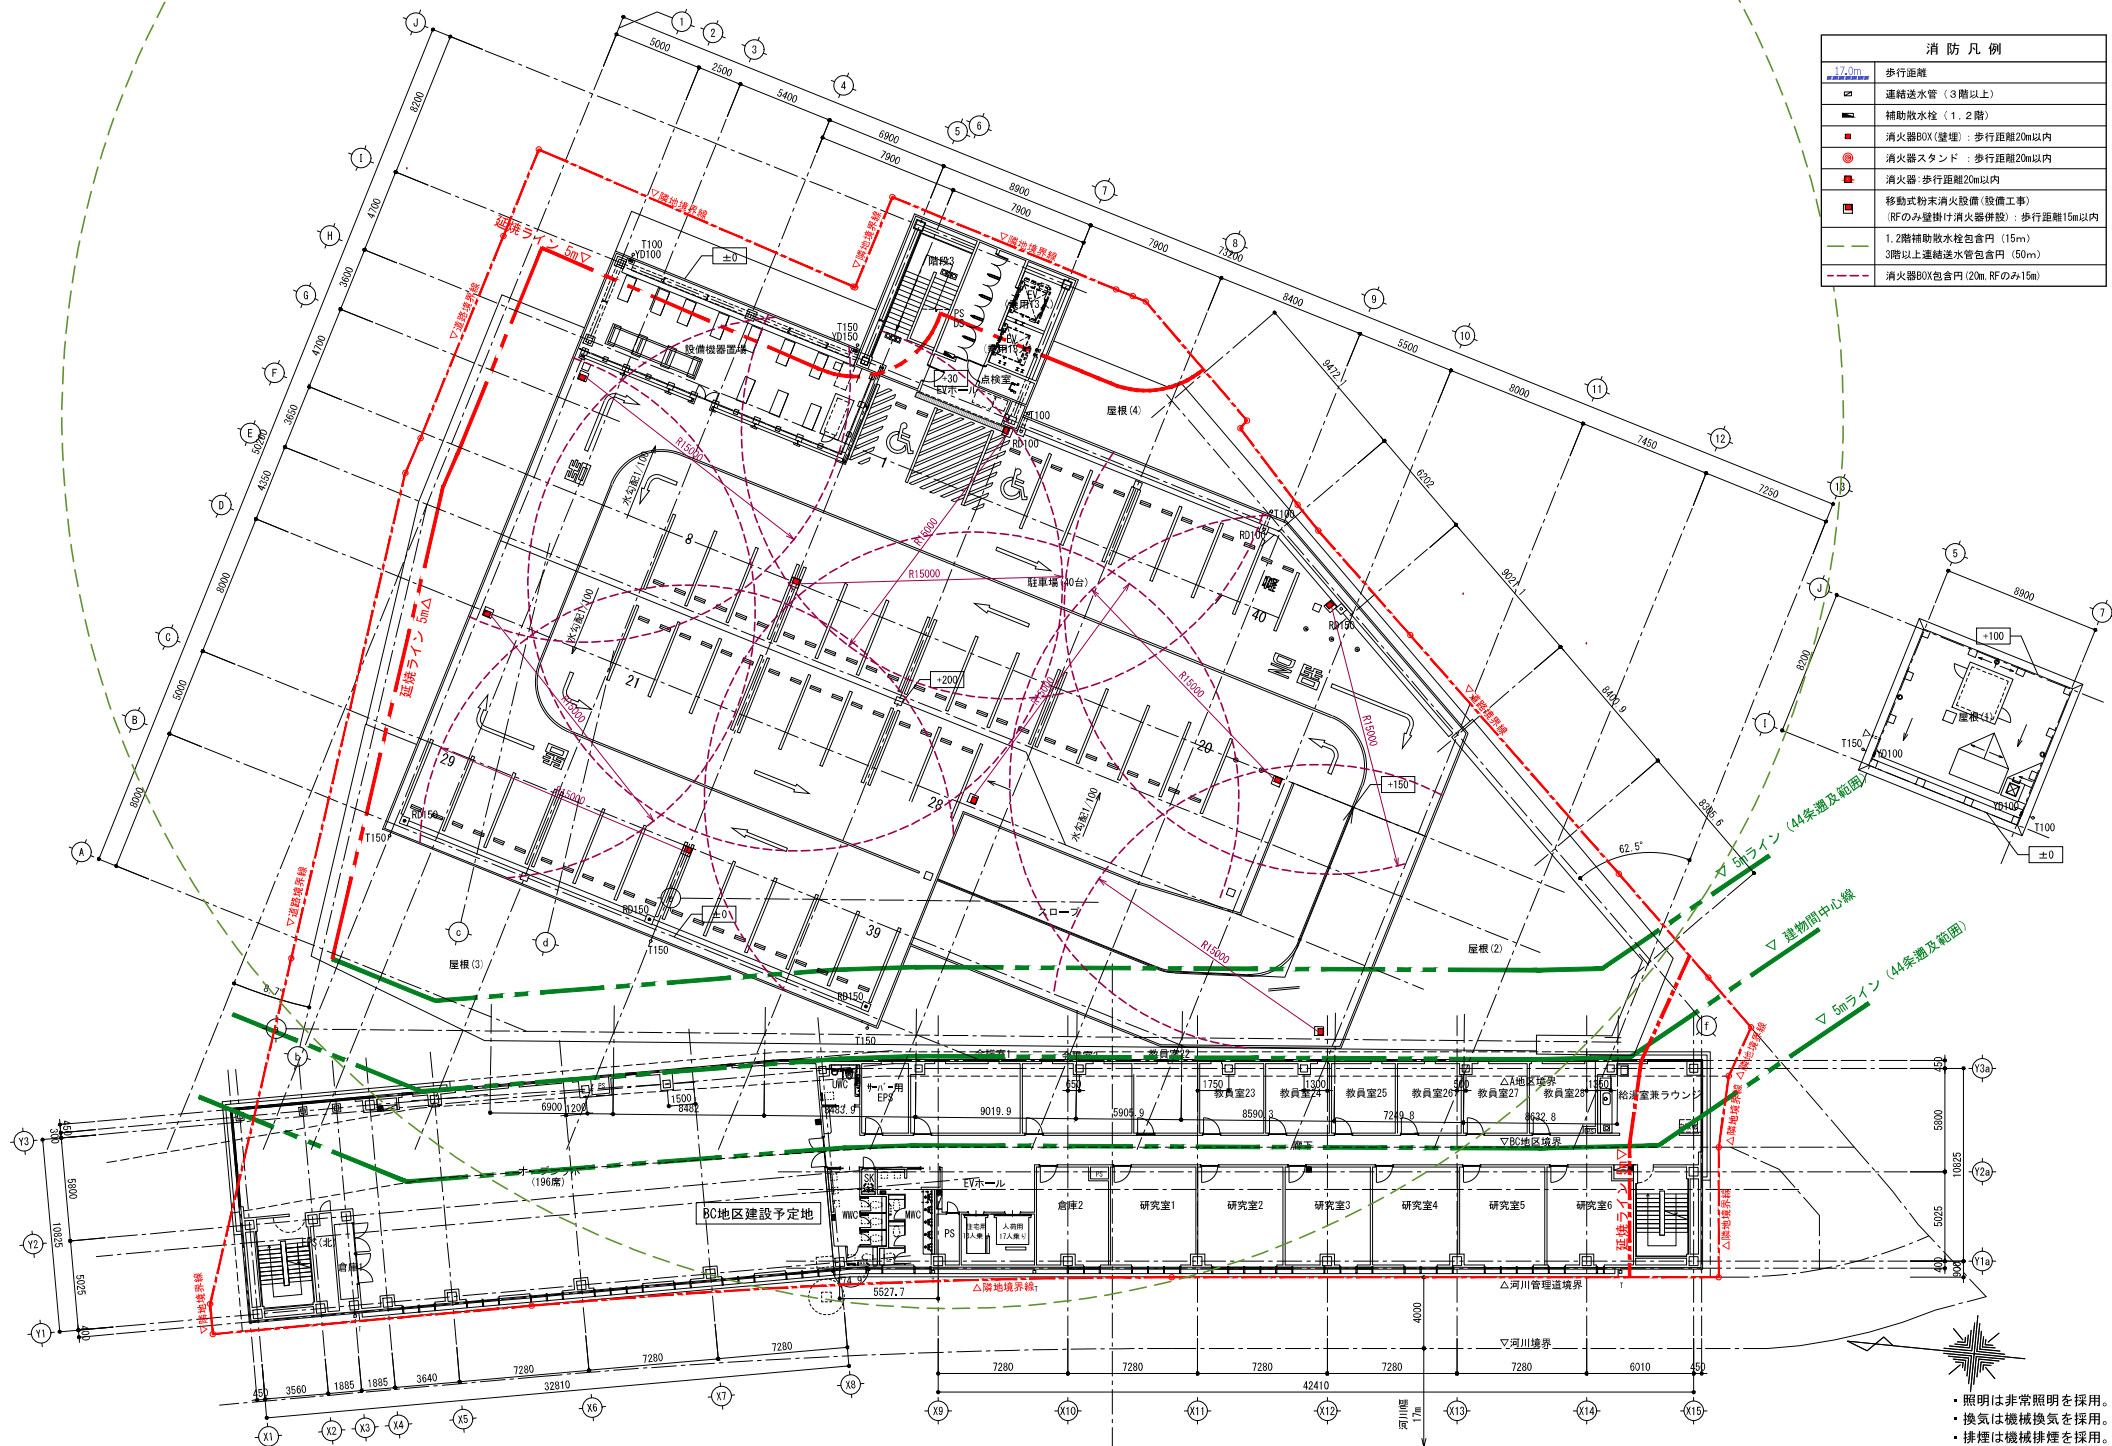

特記事項	北九州市都市整備局神嶽川旦過地区整備室		室長	◎	係長	◎	担当	◎	株式会社大建設 北九州支所	工事名	旦過地区立体換地建築物新築工事	工事年度	令和 7年 3月	
	設計事務所		株式会社大建設 九州事務所 福岡県知事登録 第1-11525号 一級建築士登録 第 320873 号 福田 瑞穂	業務受注者		株式会社大建設 北九州支所 福岡県知事登録 第1-20050号 一級建築士登録 第 320873 号 福田 瑞穂		図面名		R階消防チェック図	縮尺	1/150 (A1) 1/300 (A3)	図面番号	法-017