



平面図 S=1:100

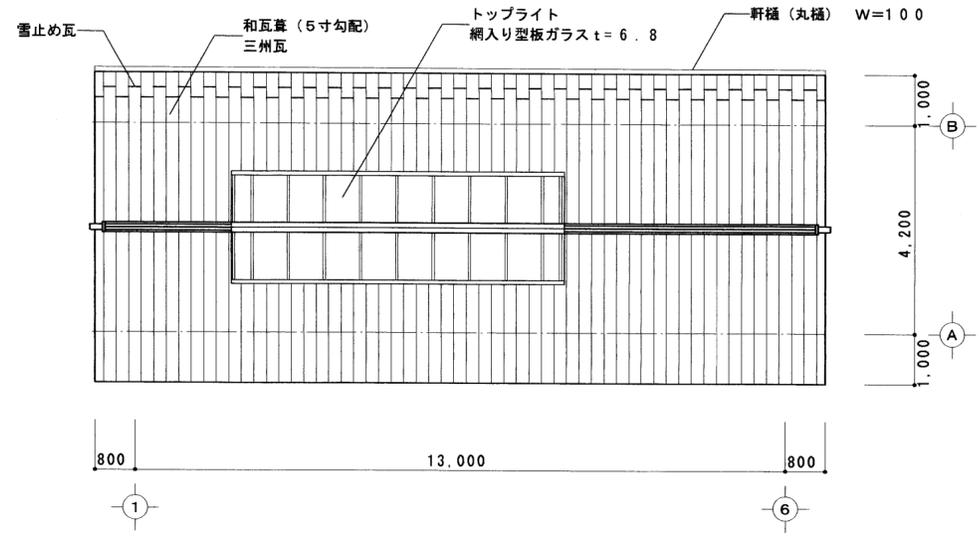

屋根伏図 S=1:100

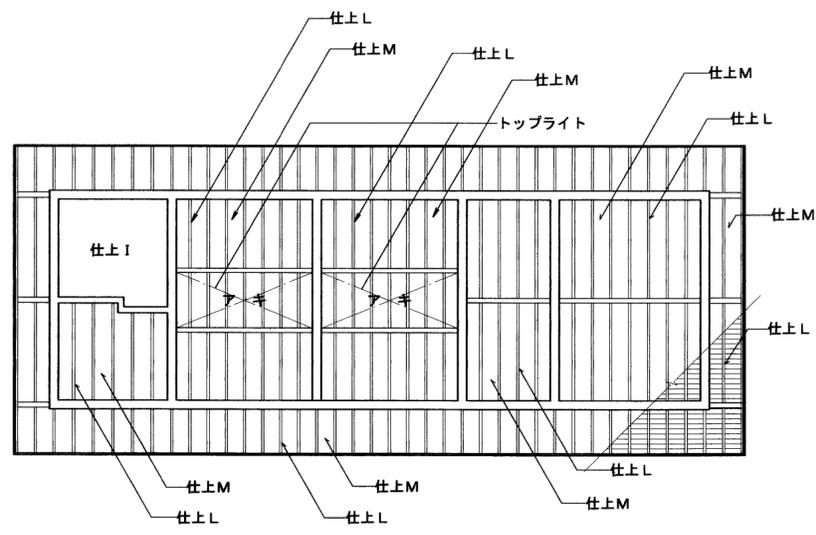


天井伏図 S=1:100

凡例			
仕上 A	300 角磁器質タイル貼 (モルタル下地)	仕上 J	
仕上 B	150 角磁器質タイル接着貼	仕上 K	
仕上 B'	150 角磁器質タイル貼 (モルタル下地)	仕上 L	垂木あらわし: 45 x 180 @360 内外
仕上 C	RC打放しの上モルタル金ゴテ押エ	仕上 M	化粧野地板あらわし
仕上 D	RC打放しの上しっくい調塗壁	仕上 N	T1ベニヤ t=12
仕上 E	RC打放しのまま	仕上 O	松緑甲板貼 WPC加工
仕上 F	RC打放しの上こたき	仕上 P	RC化粧打放し
仕上 G	RC直均し仕上		
仕上 H	RC打放し補修の上EP		
仕上 I	ケイカル板 t=6 +VP		

記事	月									
	日									
	年									


北九州市八幡東区桃園2丁目7-4
株式会社 小川建築設計事務所
 一級建築士 小川 宏
 TEL 681-1586

工事名	(仮称) 河内の里公衆便所建設工事	年度	平成11年度
種別	平面図・屋根伏図・天井伏図	縮尺	1:100
設計者	1級建築士登録第165046号 江崎友教	課長	係長
北九州市建築都市局建築部施設建築課			平成 年 月

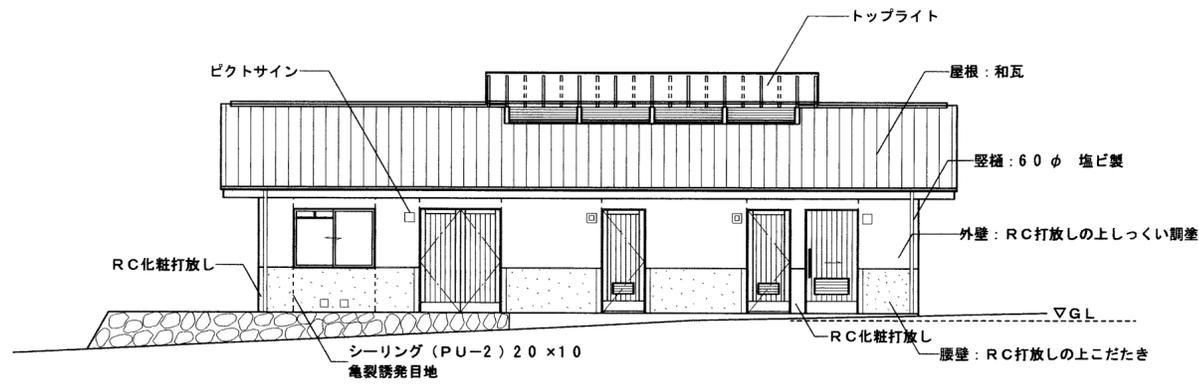


北側立面図 S=1:100


- 表示サイン (規格品) × 2
- 絵付サイン (特注品) × 4

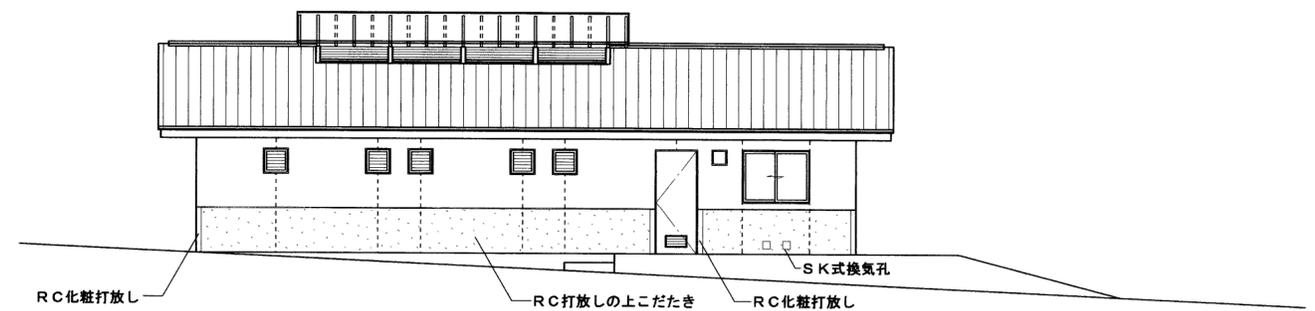


南側立面図 S=1:100

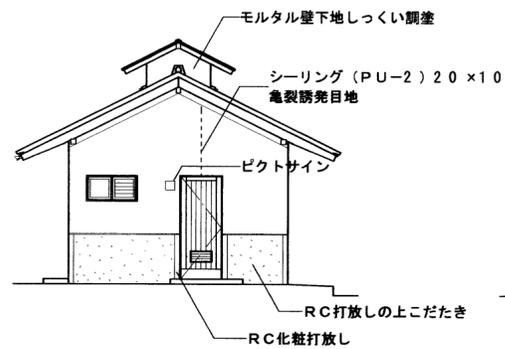

西側立面図 S=1:100

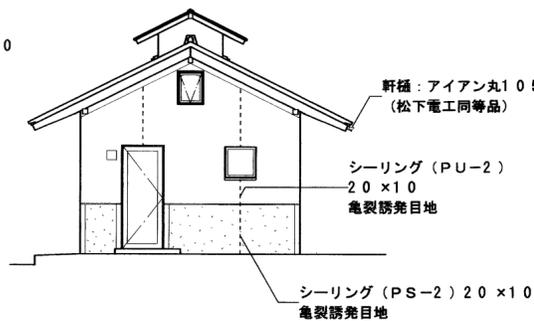

東側立面図 S=1:100

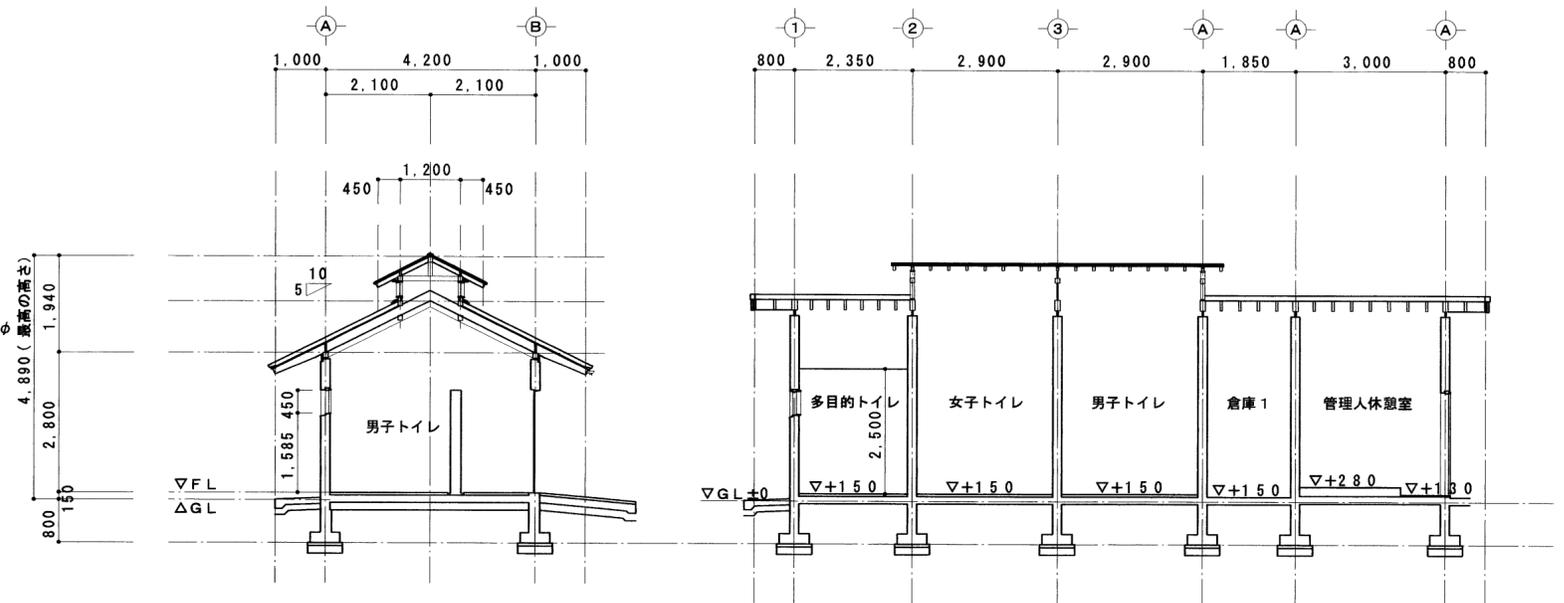

北側立面図 S=1:100

工事名	(仮称) 河内の里公衆便所建設工事		年度	平成11年度
種別	立面図・断面図	縮尺	1:100	図番 面号
設計者	1級建築士登録第165046号 江崎友教	課長	代 係長	係
北九州市建築都市局建築部施設建築課				平成 年 月

記 事	月 . 日								
	.								
	.								
	.								

北九州市八幡東区桃園2丁目7-4
株式会社 小川建築設計事務所
 一級建築士 小川 宏
 TEL 681-1586

