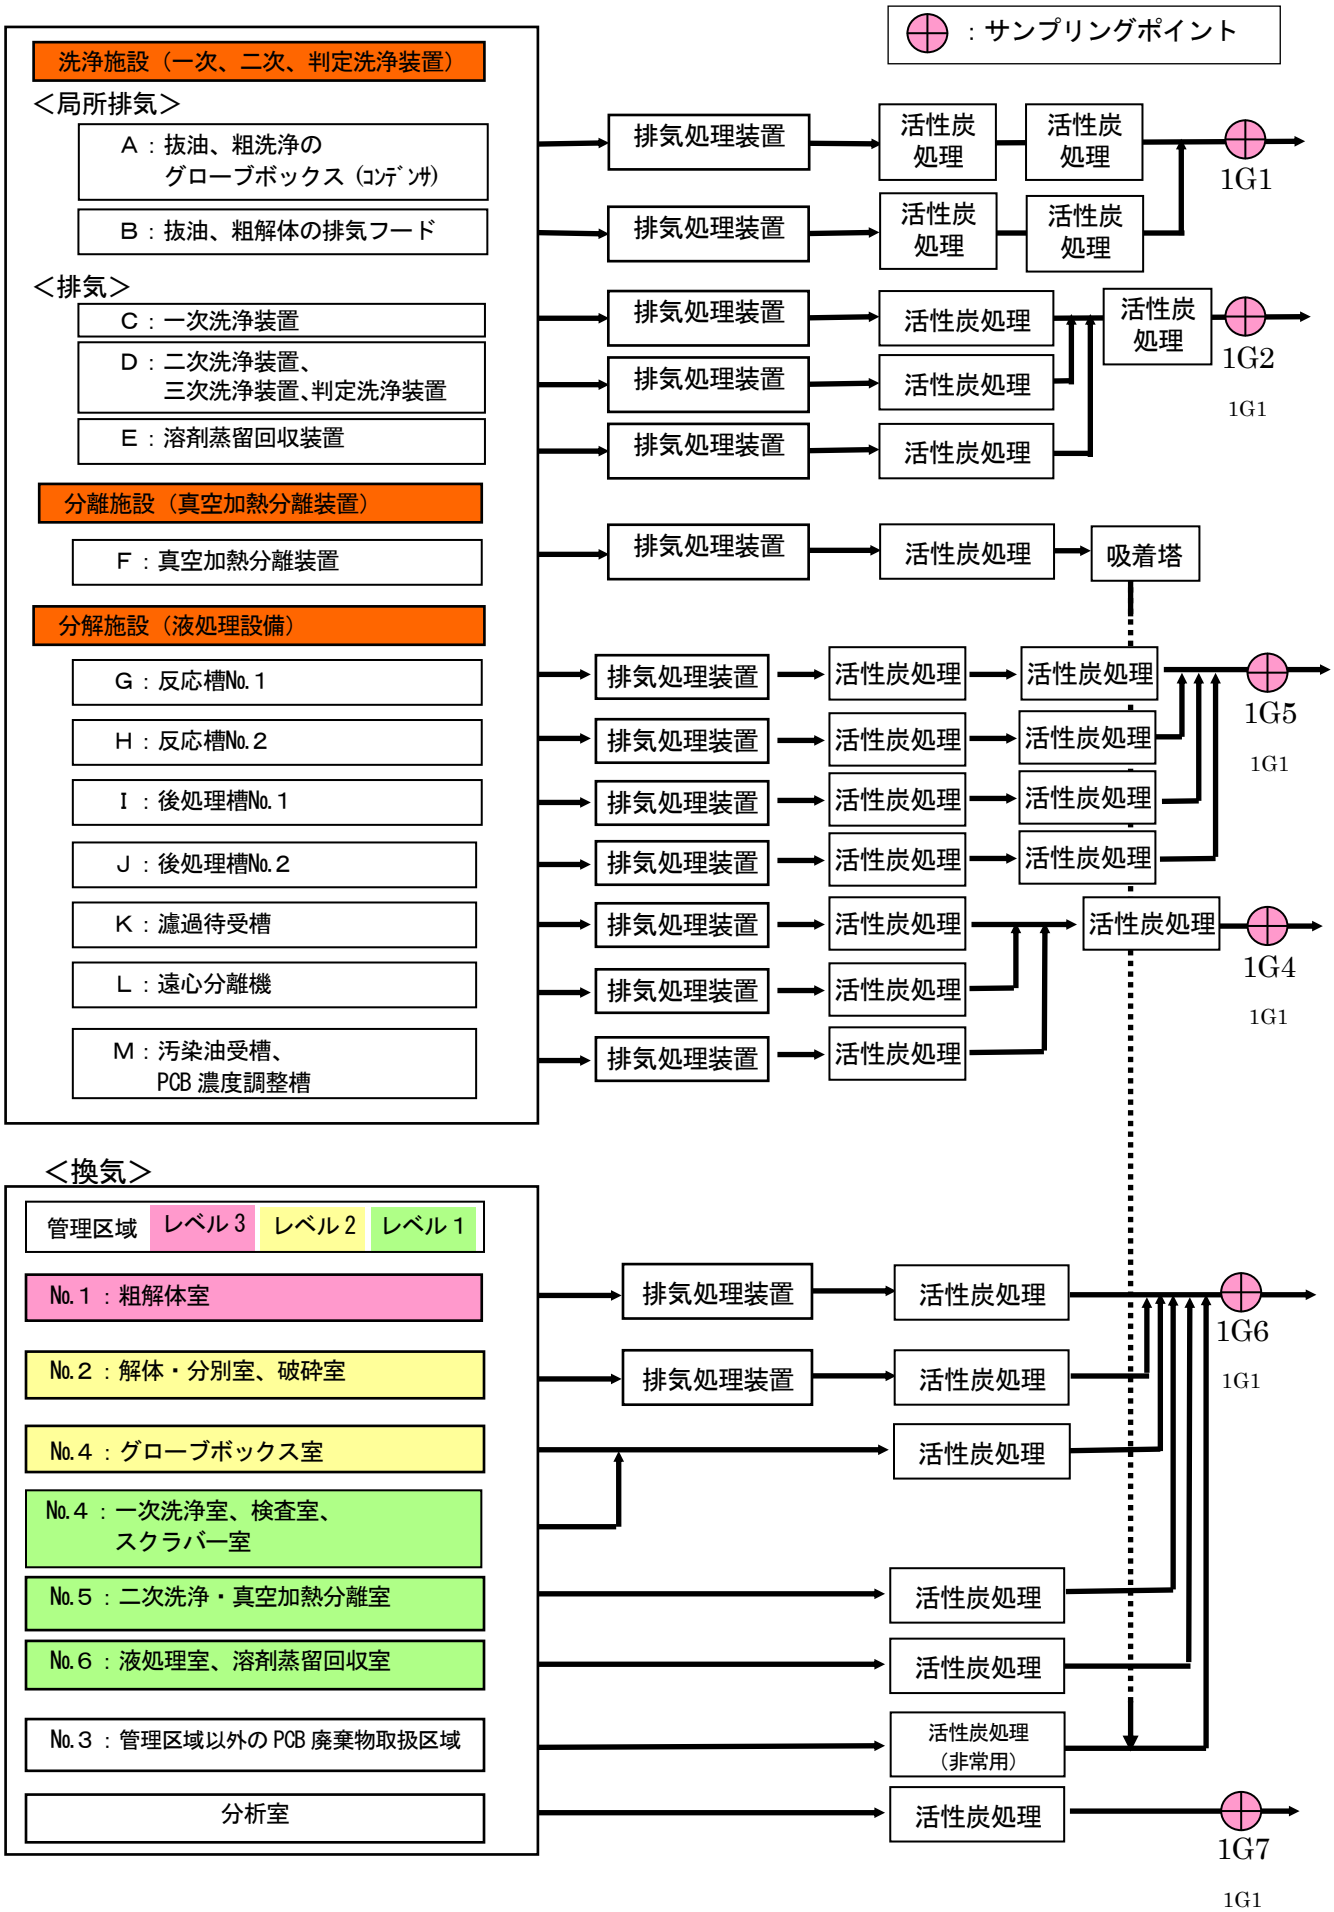# サンプリング箇所（1 期施設）