


北九州都市計画道路の変更（北九州市決定）


3・3・18 3号線, 3・3・132 荒生田山路線
 3・6・135 河内線, 3・6・139 清田到津線

新旧対照図 S=1:10,000

参考図面

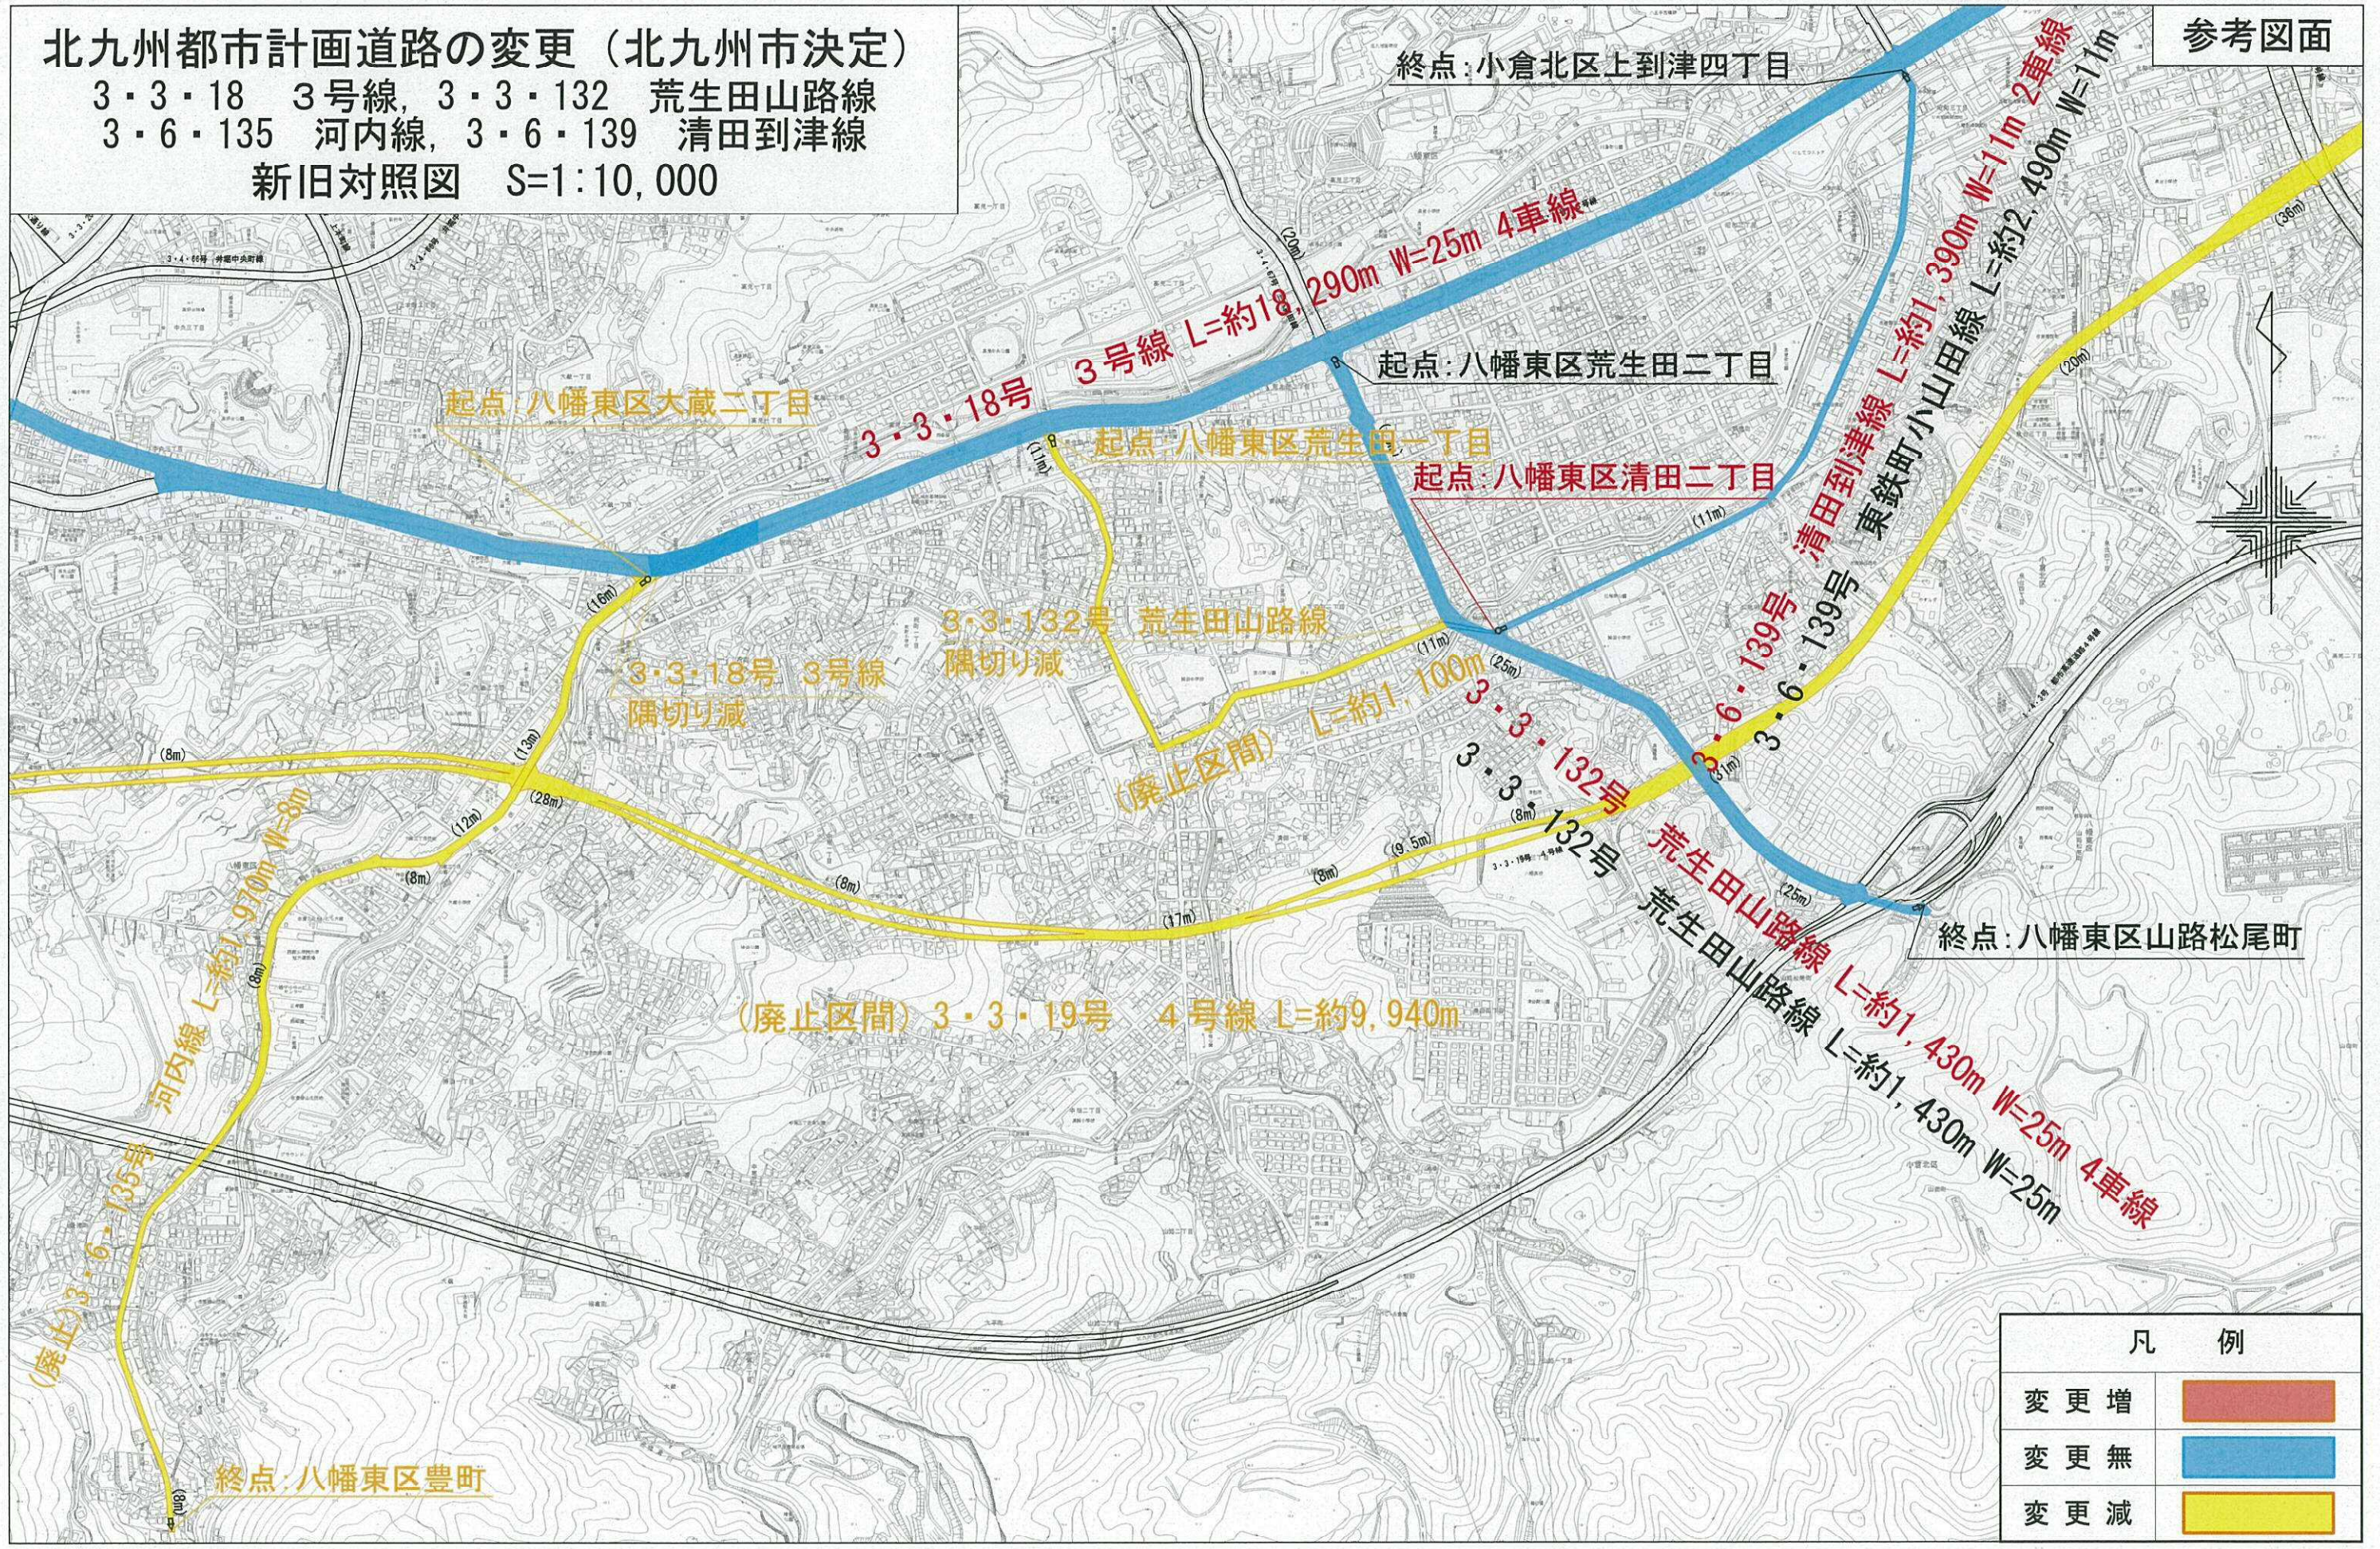


この図面は縦覧に供した新旧対照図(S=1:2,500)を一部加工したものです。

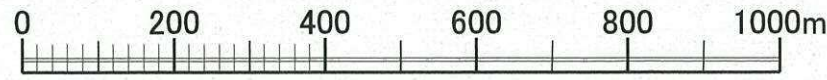

288-13

北九州中央部 都市計画道路網変更図

参考図面

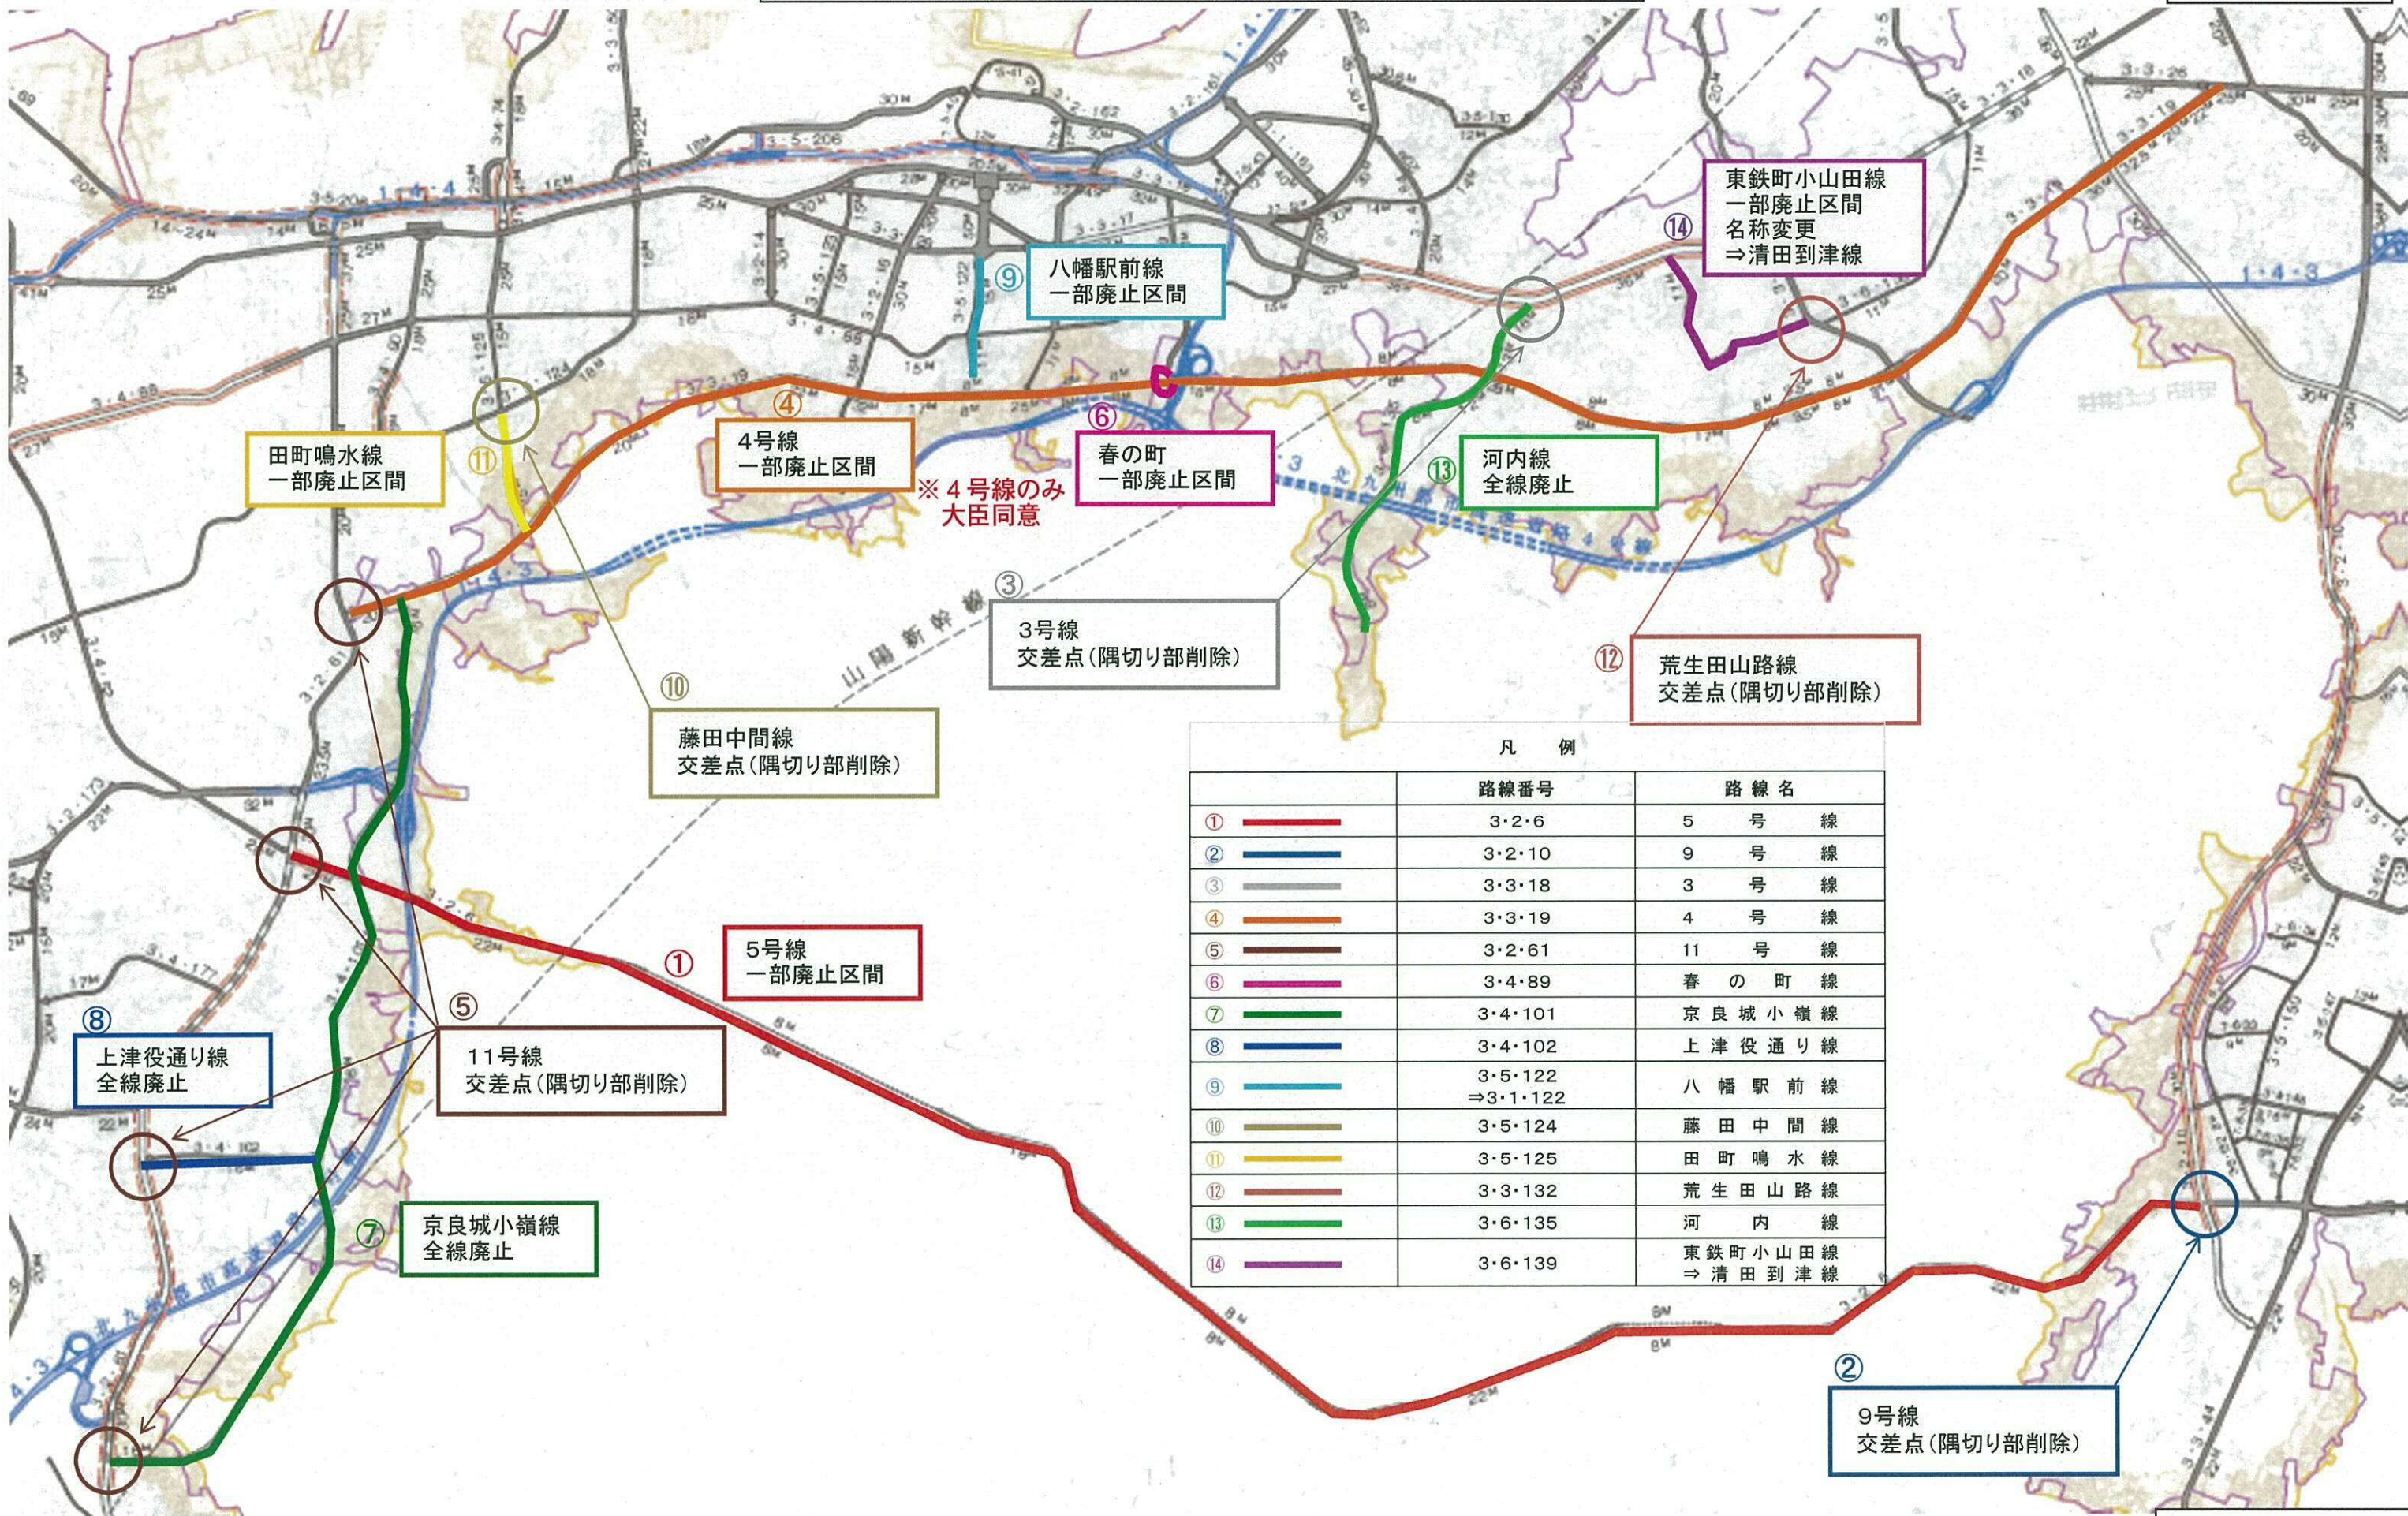

凡例

路線番号	路線名
①	5号線
②	9号線
③	3号線
④	4号線
⑤	11号線
⑥	春の町線
⑦	京良城小嶺線
⑧	上津役通り線
⑨	八幡駅前線
⑩	藤田中間線
⑪	田町鳴水線
⑫	荒生田山路線
⑬	河内線
⑭	東鉄町小山田線 ⇒ 清田到津線