


北九州広域都市計画 上吉田五丁目地区地区計画の変更(北九州市決定)
S=1/90,000







参考図面

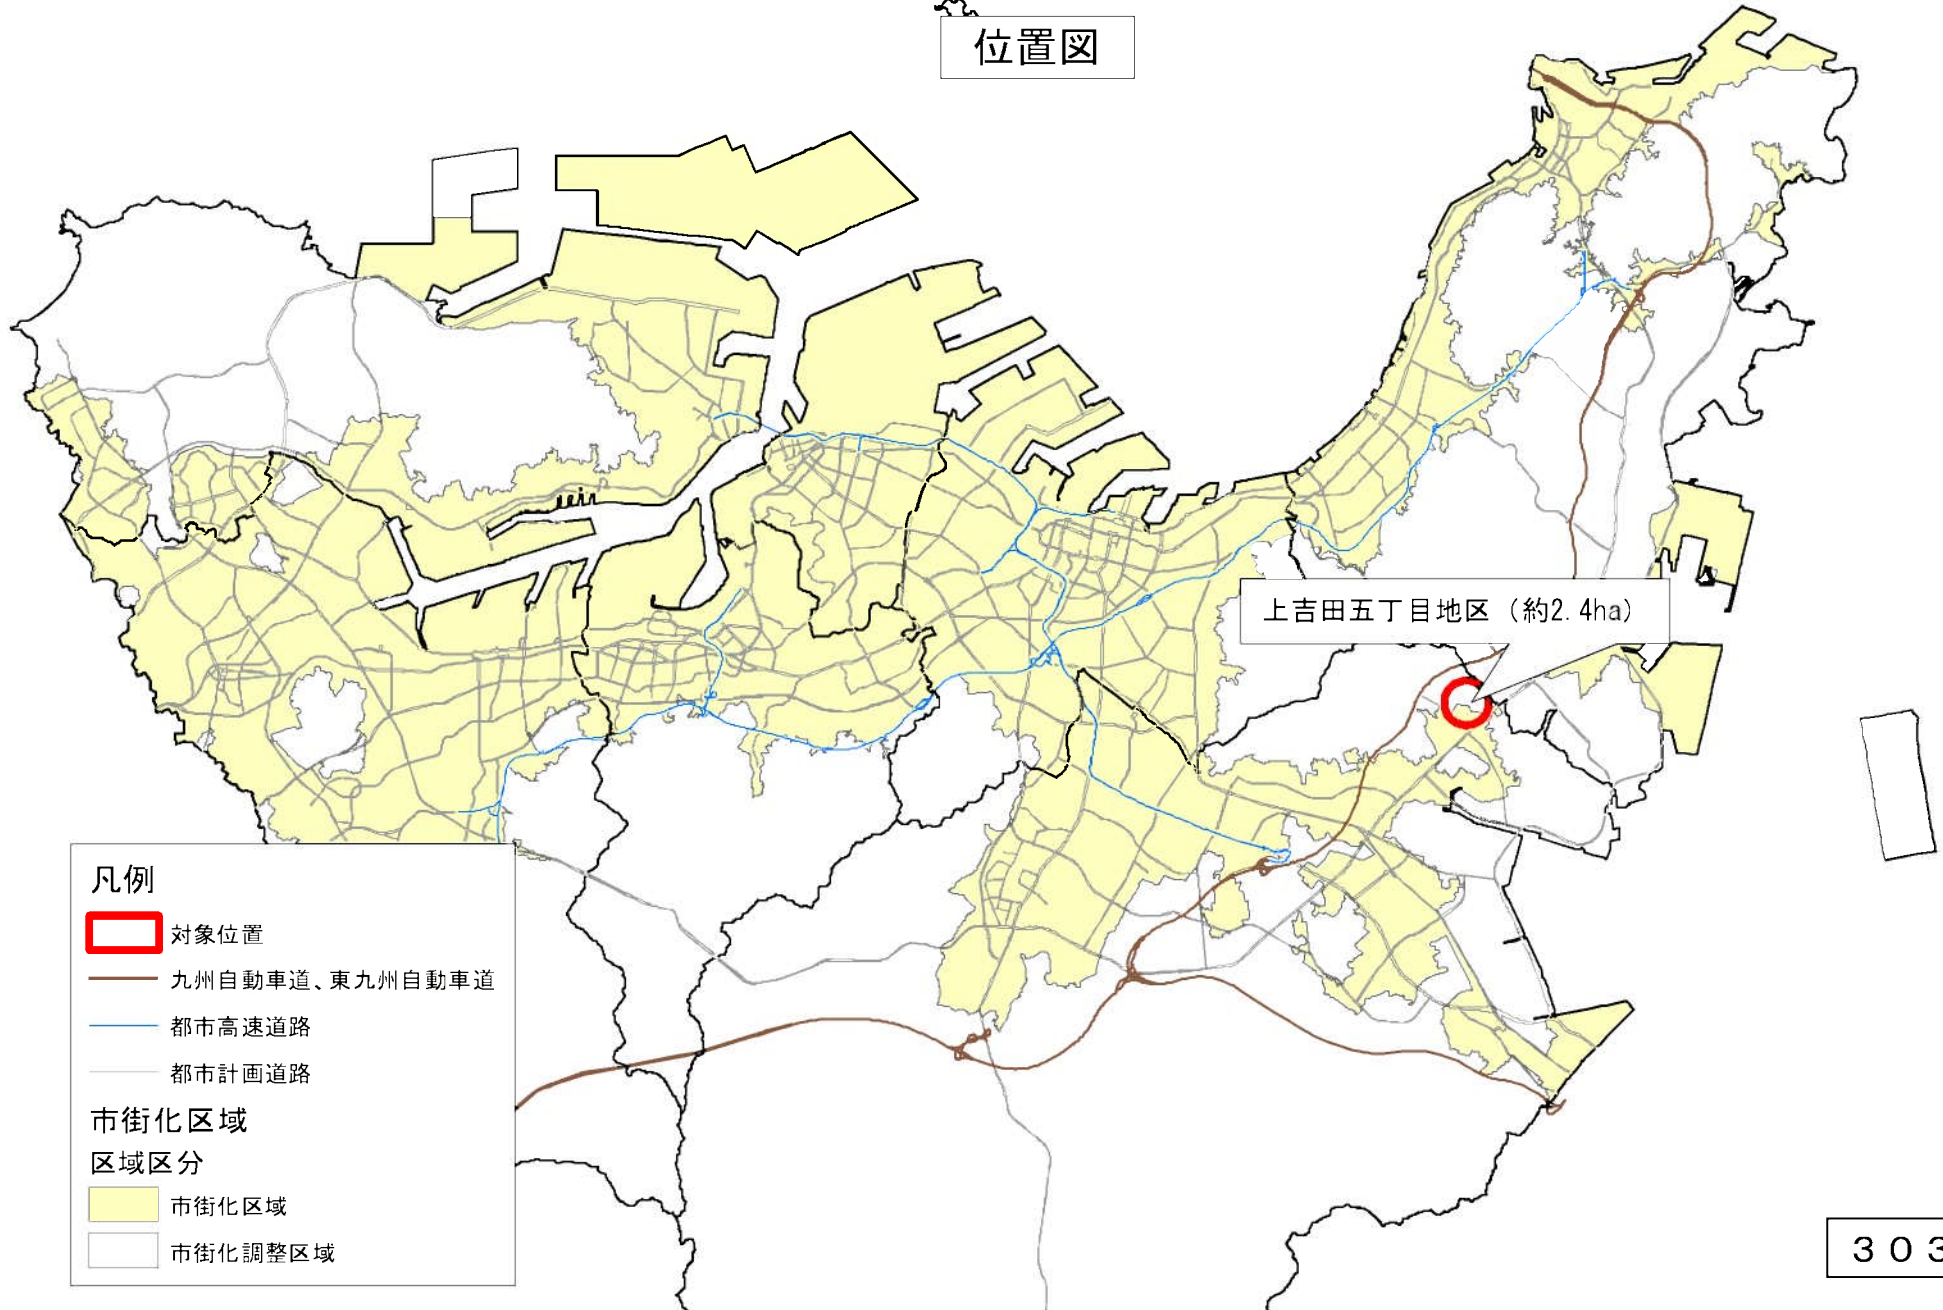

位置図



凡例

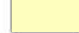
-  対象位置
-  九州自動車道、東九州自動車道
-  都市高速道路
-  都市計画道路
- 市街化区域
区域区分
 -  市街化区域
 -  市街化調整区域

北九州広域都市計画 上吉田五丁目地区地区計画の変更（北九州市決定）
総括図 S=1/10,000



303-2

- 凡例
- 地区計画
 - 都市計画道路
 - 都市計画公園
 - 第一種低層住居専用地域
 - 第二種低層住居専用地域
 - 第一種中高層住居専用地域
 - 第二種中高層住居専用地域
 - 第一種住居地域
 - 第二種住居地域
 - 準住居地域
 - 近隣商業地域
 - 商業地域
 - 準工業地域
 - 工業地域
 - 工業専用地域

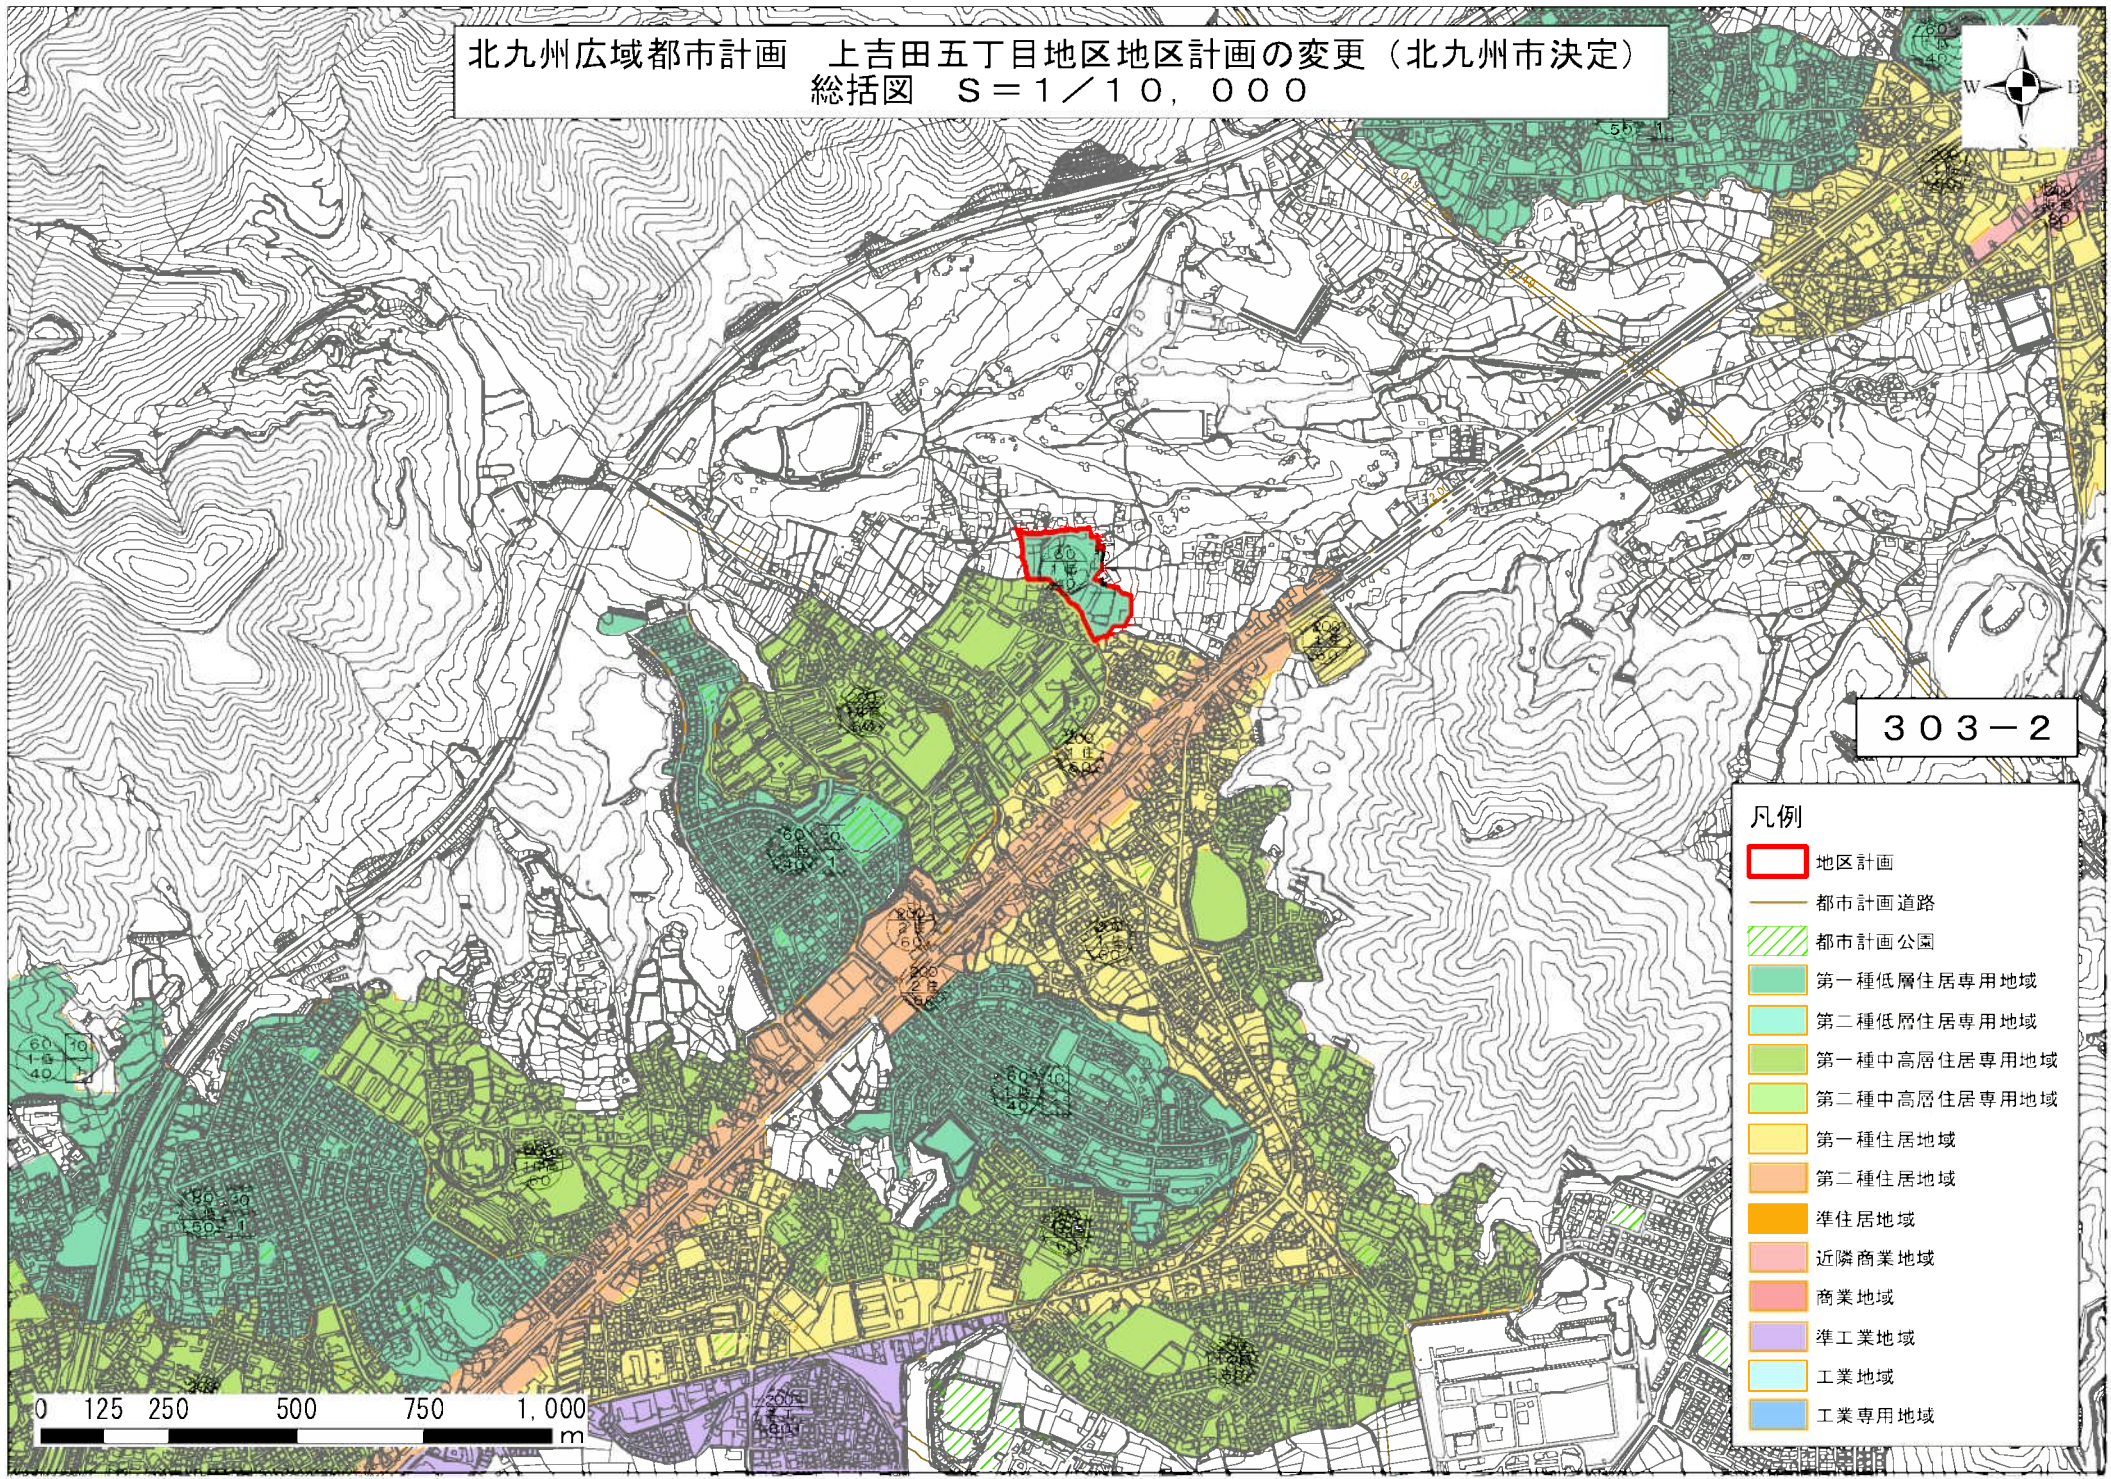

北九州広域都市計画 上吉田五丁目地区地区計画の変更(北九州市決定)
S = 1/2,500








計画図



303-3

凡例

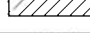-  地区計画区域
-  地区施設(区画道路1号線)
-  地区施設(区画道路2号線)
-  地区施設(区画道路3号線)
-  地区施設(公園)

