


議題第304号
 北九州広域都市計画道路の変更について（北九州市決定）
 鋳物師町線ほか22路線

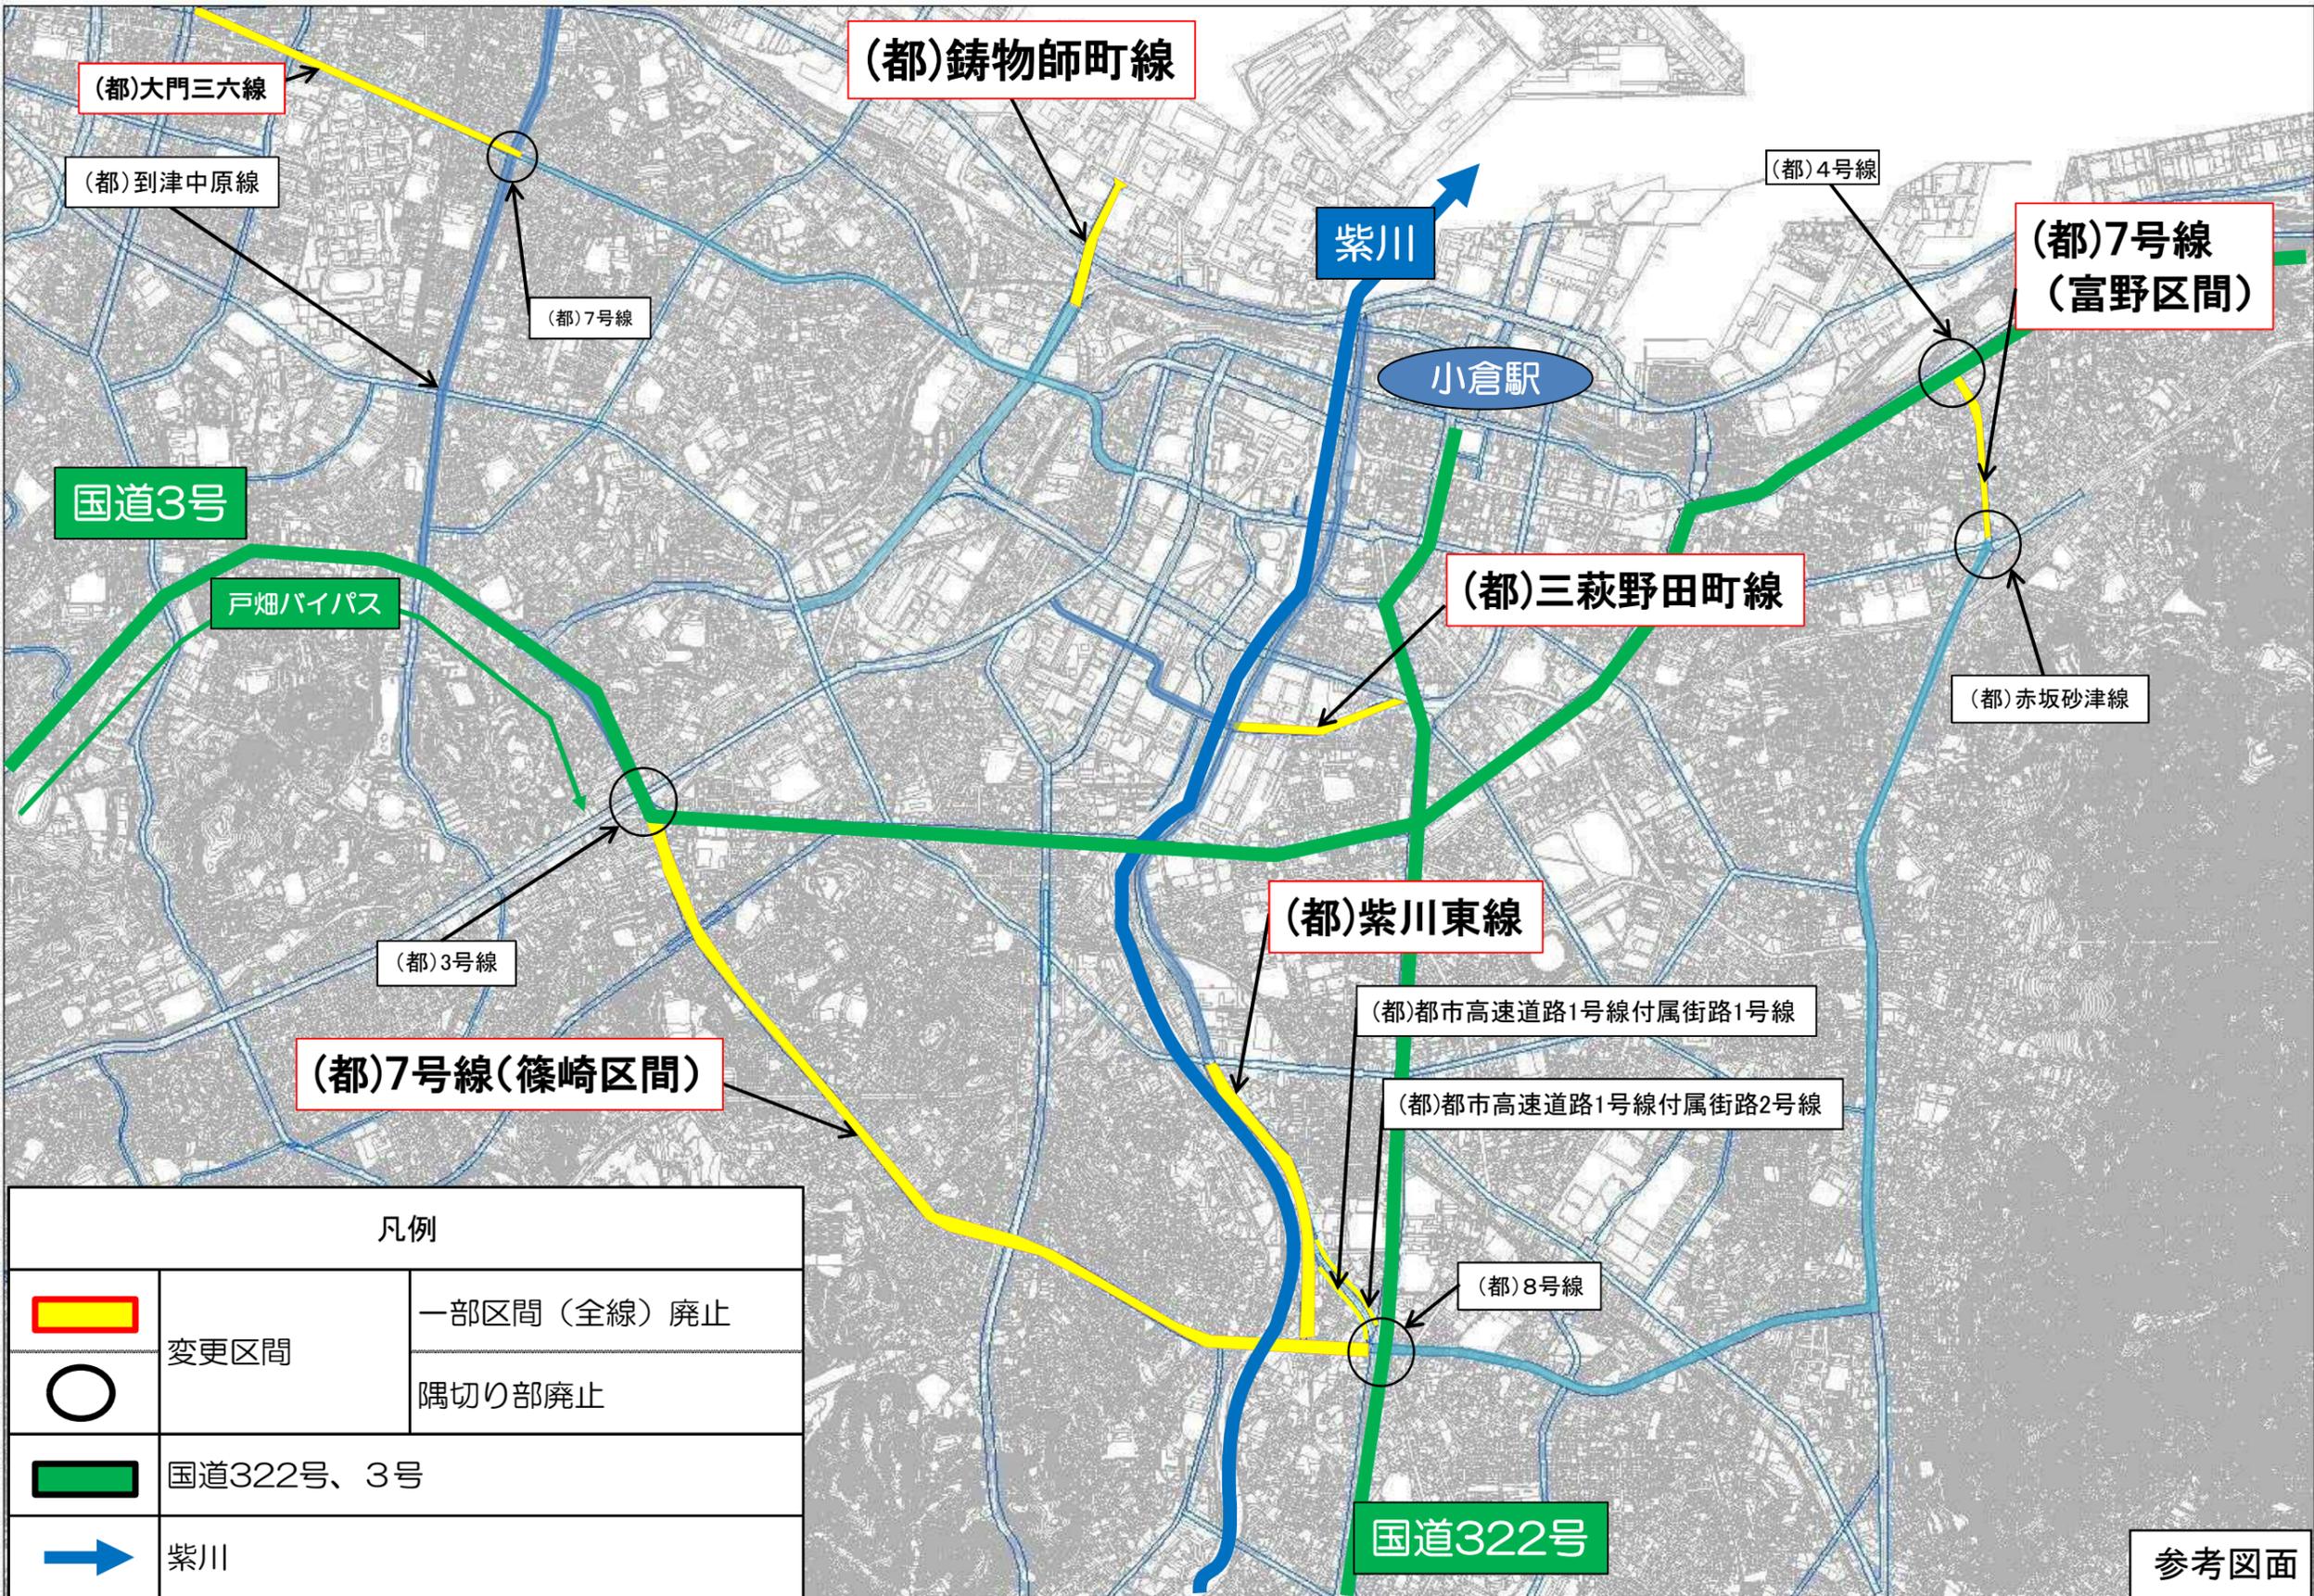


凡例		
	変更区間	一部区間（全線）廃止
		隅切り部廃止
	国道322号、3号	
	紫川	

参考図面

議題第304号
北九州広域都市計画道路の変更について（北九州市決定）
鑄物師町線ほか22路線

参考図面

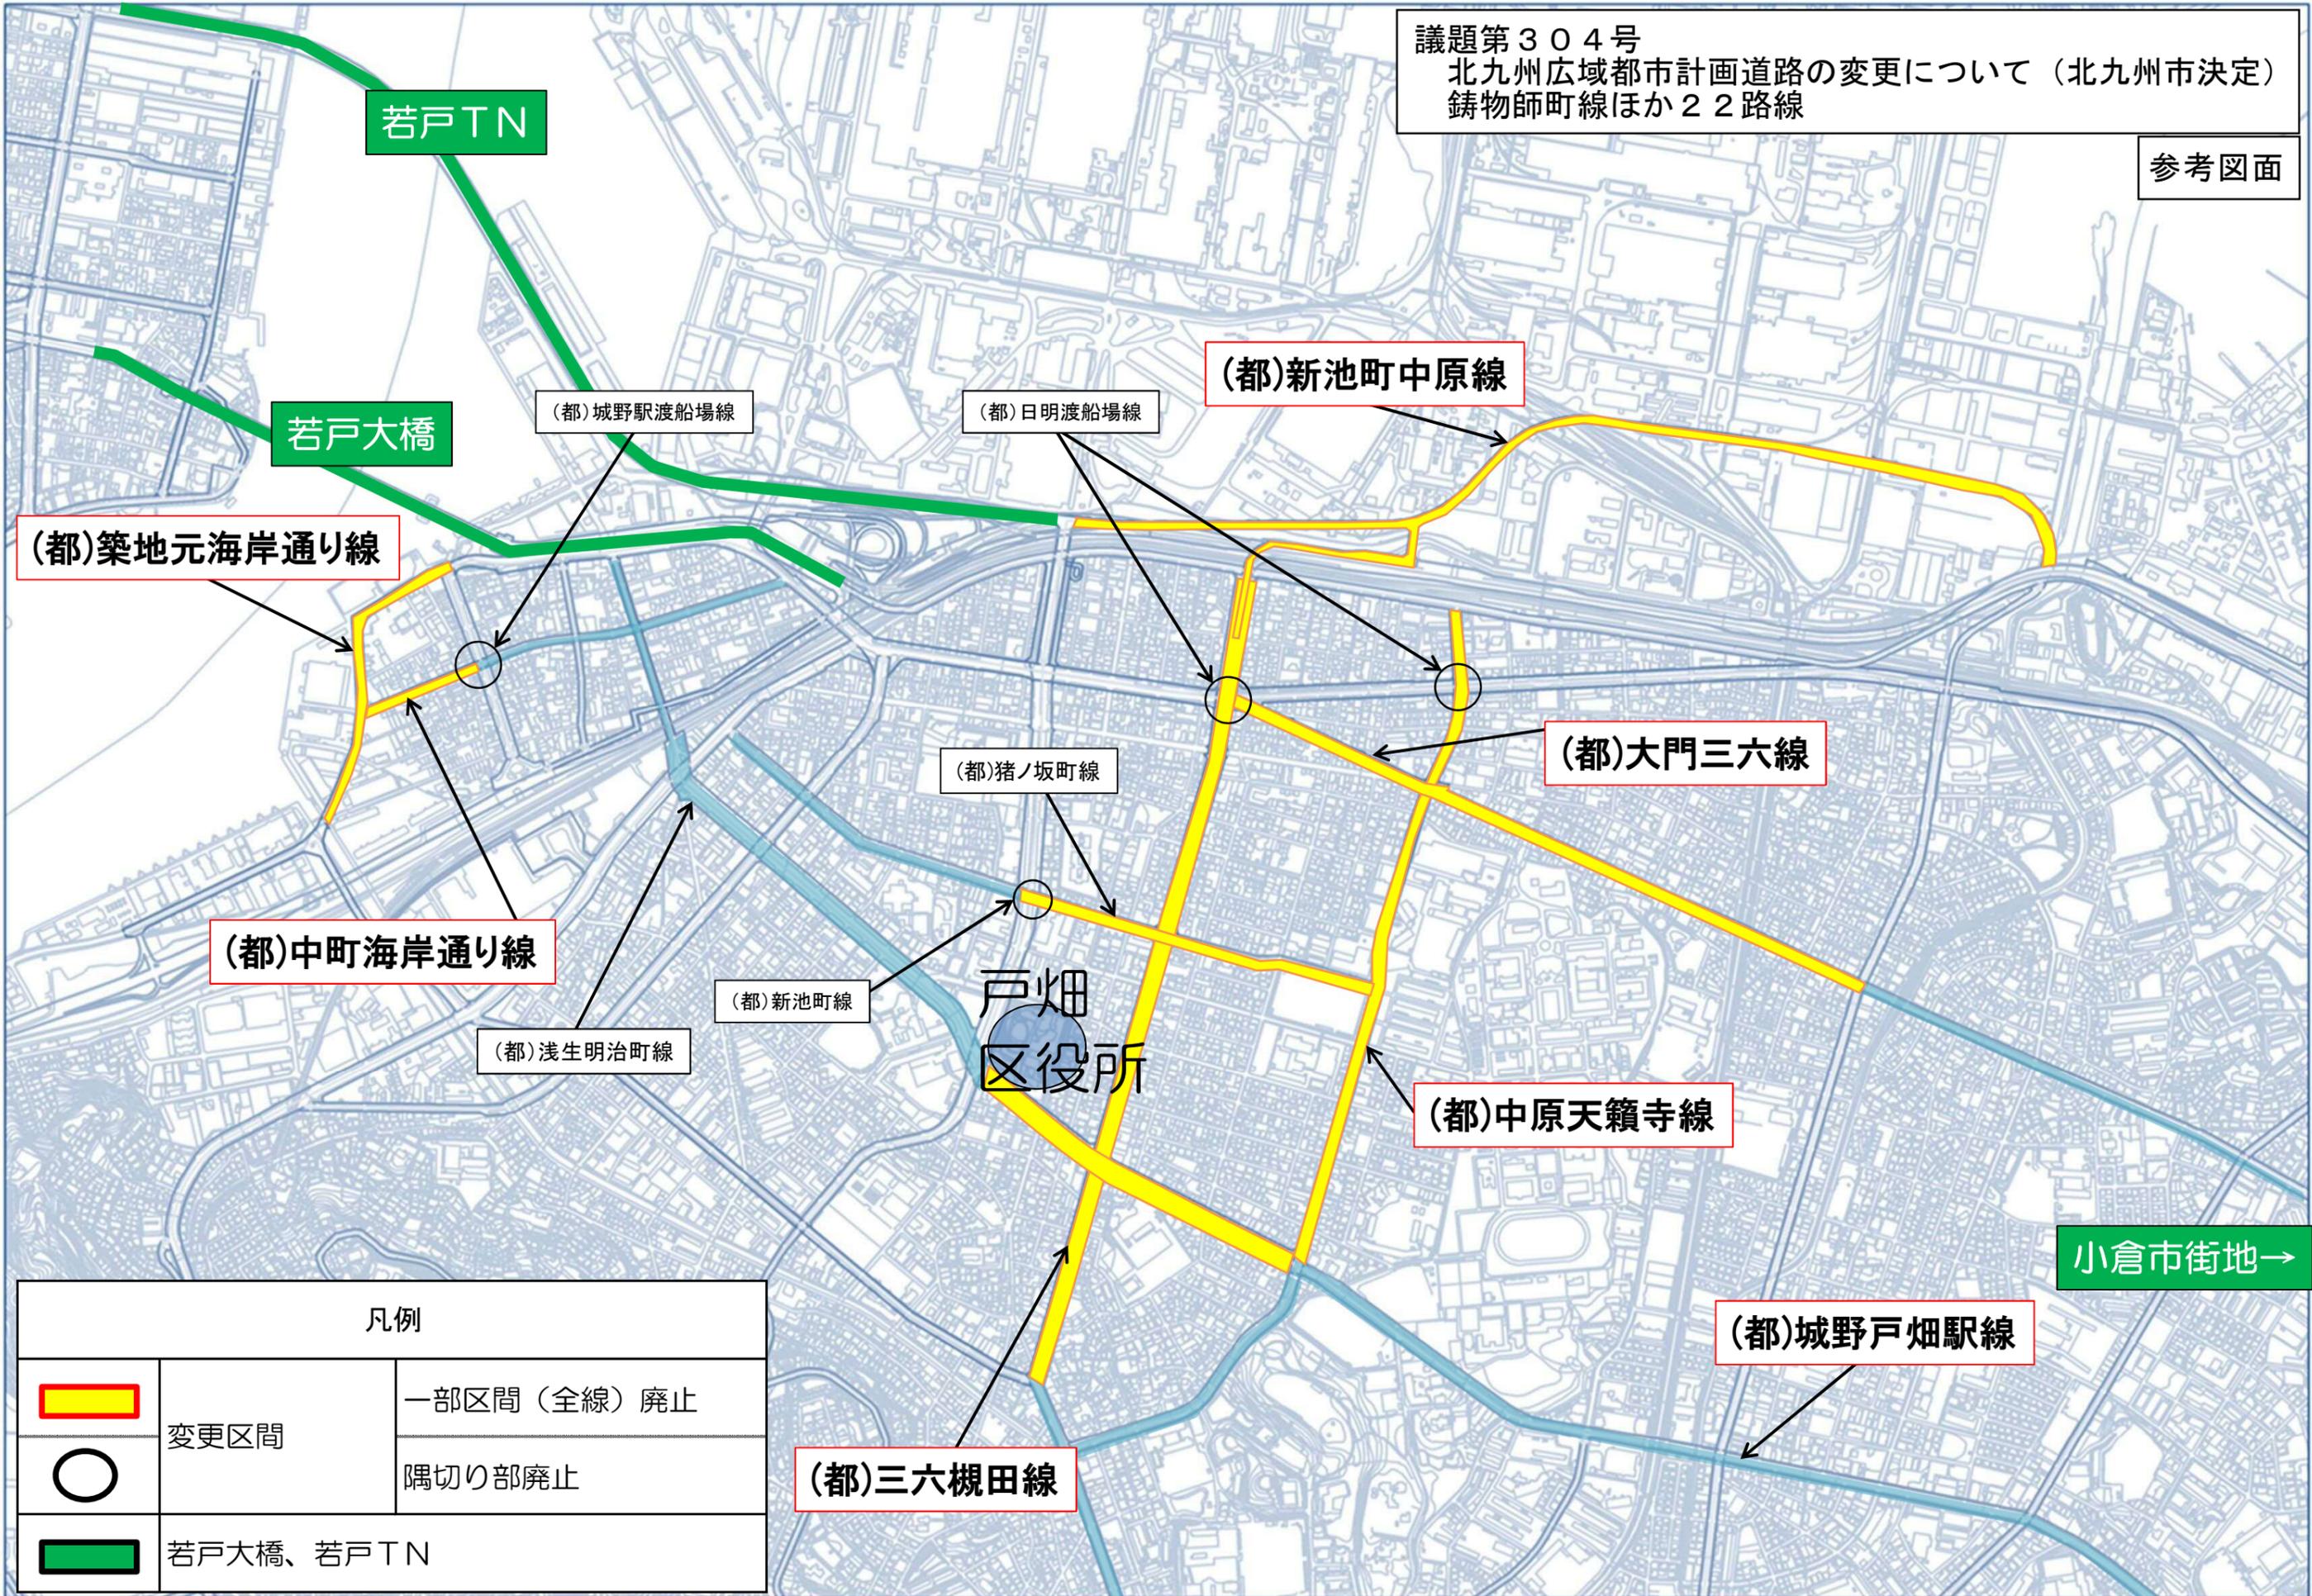

凡例		
	変更区間	一部区間（全線）廃止
		隅切り部廃止
	若戸大橋、若戸TN	

小倉市街地→