



桃園市民プール(室内) 平面計画図(案)

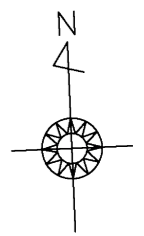

桃園公園 現況平面図 (北側部分)



1階平面図 (A3 1/500)

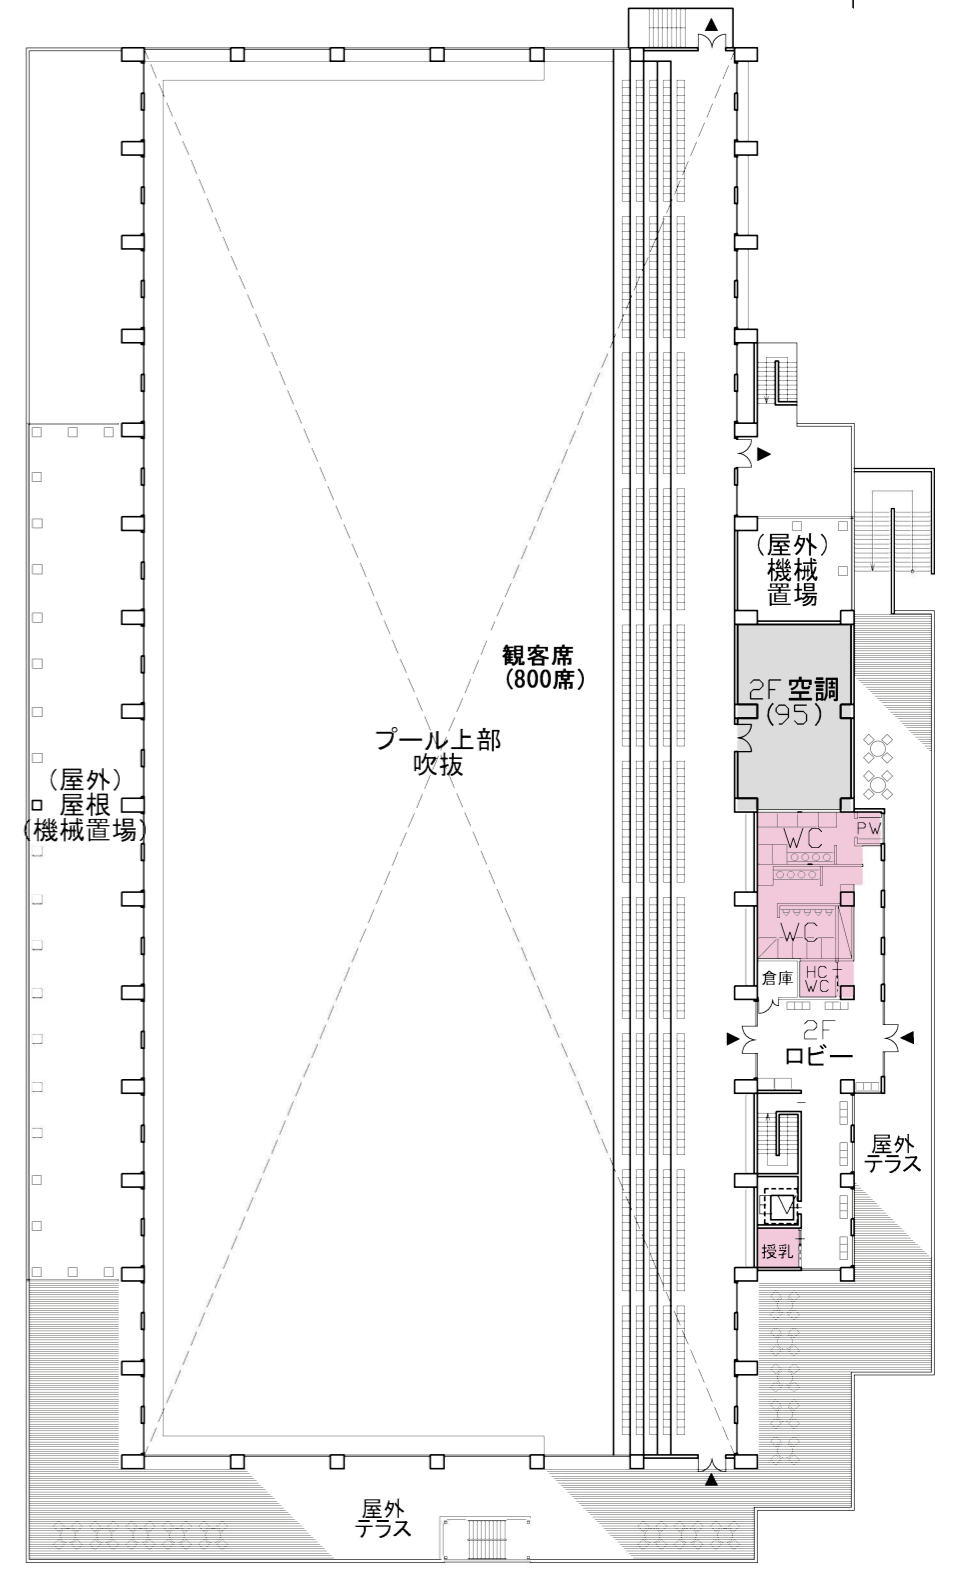

2階平面図 (A3 1/500)

凡例	 事務諸室	 WC
	 更衣諸室	 プール
	 大会諸室	 機械室等

※現時点でのイメージであり、変わることがあります