

屋内モニター広告掲出仕様書

門司区役所に屋内モニター広告を掲出する事業者を次のとおり募集します。

掲出場所等について

施設名称（所在地）	① 門司区役所（北九州市門司区清滝一丁目1番1号） ② 大里出張所（北九州市門司区大里原町1番2号）
掲出場所及び広告の規格	① 門司区役所 1階 市民ロビー（広告モニター55インチ1台） 1階 国保年金課待合所（広告モニター42インチ1台） ② 大里出張所 市民ロビー（広告モニター42インチ1台） ※広告主のパンフレット等の設置希望がある場合は、事業者決定後、設置箇所・規格等について協議のうえ決定する。
掲出内容	テレビモニター設置による「広告放映」及び「市政情報放映」
掲出期間	平成30年4月1日～平成31年3月31日 ※ただし、5年を超えない範囲で更新することができます。
利用者数等	【門司区役所】 ・庁舎の概要：地上3階（一部塔屋あり）、地下1階建て ・職員数：約300人（市の関係機関等の職員含む） ・来庁者数：約800人／日（概算入庁者数） 【大里出張所】 ・庁舎の概要：地上1階建て ・職員数：約15人 ・利用者数：約410件／日（概算処理件数）
掲出場所の特徴・セールスポイント	来庁者の方には、待ち時間が生じた場合、市民ロビー等でお待ちいただいています。利用者の待合スペースにモニターを設置することで、多くの方の目を引きやすく、高い広告効果を期待できます。
掲出に係る留意事項	○放映時間は、原則、市役所開庁日の8時30分～17時15分とします。 ○放映時間のうち、市政情報を全体の1/4以上放映してください。 ○市政情報は静止画又は動画とし、月1回以上の情報更新をしてください。 ○放映回数・回転数などについては、協議の上、決定することとします。 ○放映は、原則として全モニターが同時・同一の内容としてください。 ○事業者側で、広告データと行政情報を併せて放映できる状態に編集してください（市政情報は市から提供した素材をもとに、事業者側が放映できる状態に加工）。なお、編集後データは、市のチェックを受けて放映してください。 ○音量については、業務に支障のないことが条件です。また、音量調節（無音を含む）を市で行えるようにしてください。 ○モニターの電源については、自動的にON/OFFができるようにしてください。 ○掲出期間中であっても、レイアウト変更等により、やむを得ず、本広告事業を中止することがあります。
募集形態	価格競争制

広告掲載の範囲	「北九州市広告掲載要綱」、「北九州市広告掲載基準」、「北九州市屋内広告事業実施要領」に準じます。
設置期日	平成30年4月1日

※ 制作費（版下・デザイン）、設置に係る費用は事業者の負担となります。

※ 提案価格には上記費用を含んでおりません。




※ 広告掲出に係る光熱水費は事業者の負担とし、設置後に別途請求となりますので、提案価格には含めないでください。

○申込みについて

申込対象	広告代理店(広告代理店1社による、広告掲出枠3箇所の買い切り)
申込方法	別途「北九州市屋内モニター広告事業者募集要項（門司、八幡東、戸畑区役所共通）」に記載
申込締切	平成30年2月9日（金）17時15分まで（持参してください）
問合せ先	<p>○門司区役所の募集に関する問い合わせ 門司区役所総務企画課庶務係（担当：川原、真崎） 〒803-8510 北九州市門司区清滝一丁目1番1号 TEL：093-331-1881（内線207） FAX：093-331-1805</p> <p>○広告事業全般に関する問い合わせ 北九州市総務局行政経営課（担当：笹田、床田） 〒803-8501 北九州市小倉北区域内1番1号 TEL：093-582-2160 FAX：093-562-1307</p>

掲出位置


門司区役所

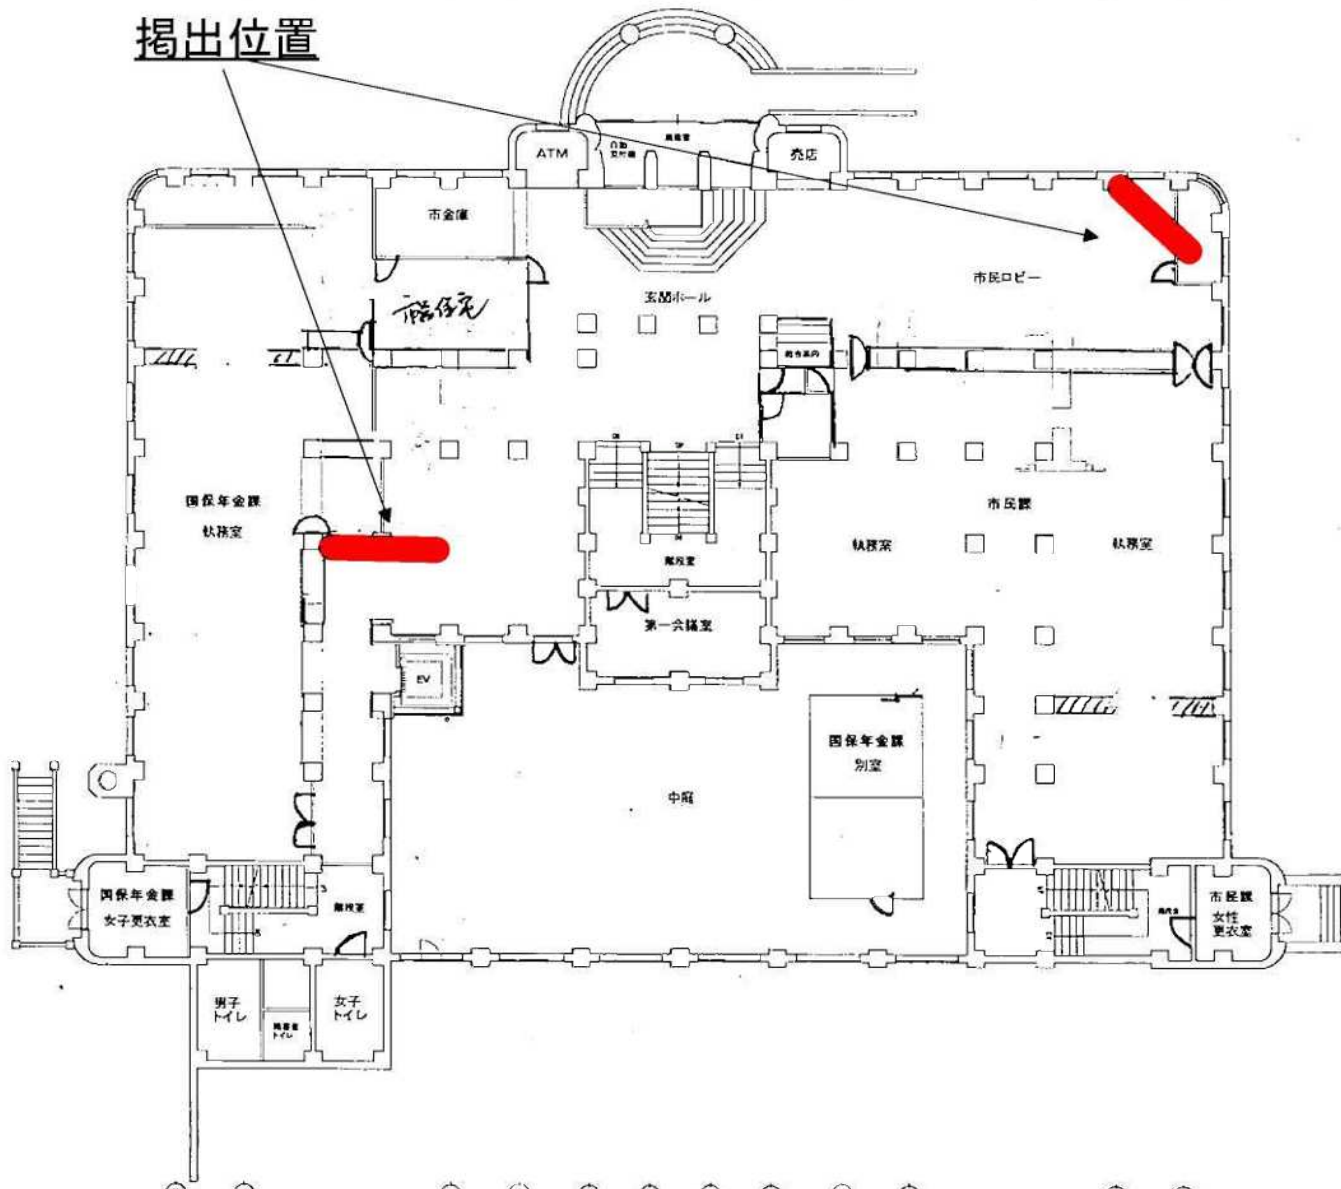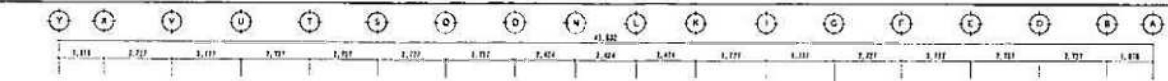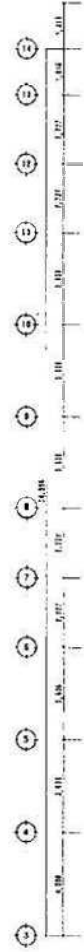

門司区役所庁舎
 図面名 1階 平面図

大里出張所

掲出位置

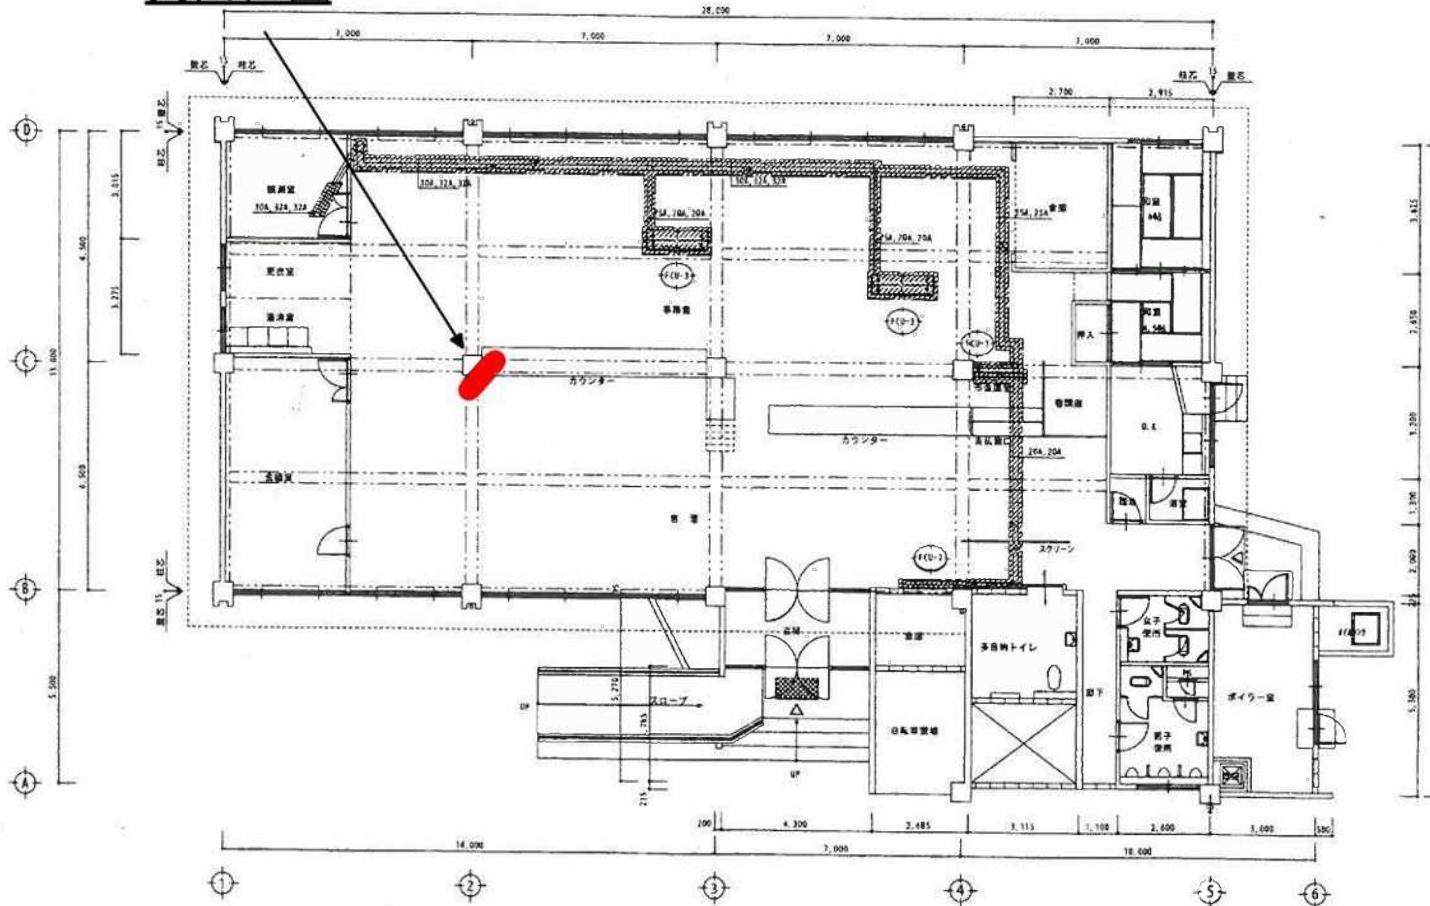

増設箇条目明細表

記号	品名	仕 様	台数	取付場所	備考
(FCU-1)	床置きFFU(4832)	FCU-4	1	室内	撤去
(FCU-2)	床置きFFU(4832)	FCU-8	1	室内	撤去
(FCU-3)	天吊FFU(4832)	FCU-8	2	室内	撤去

撤去平面図 S=1/100 ※(注記) 1. 图中 部は、新設凍結後撤去範囲を示す。

工事名	門司法務所大里出張所空調機改善工事	図番	K21111
期 限	1層 第五 年度	縮尺	1/100
業 者	北九州建設株式会社	設計	内田 英夫
北九州建設株式会社 建設部 建築課 4F403号			
(有) 内田設備設計 代表取締役 内田 英夫 建築士 登録番号 第1004712号			