


# 志井ファミリープール ゾーニングおよび概算事業費(例)

注) 下記のゾーニングは決定ではありません。  
仮に設定していますので、自由にゾーニングを行ってください。

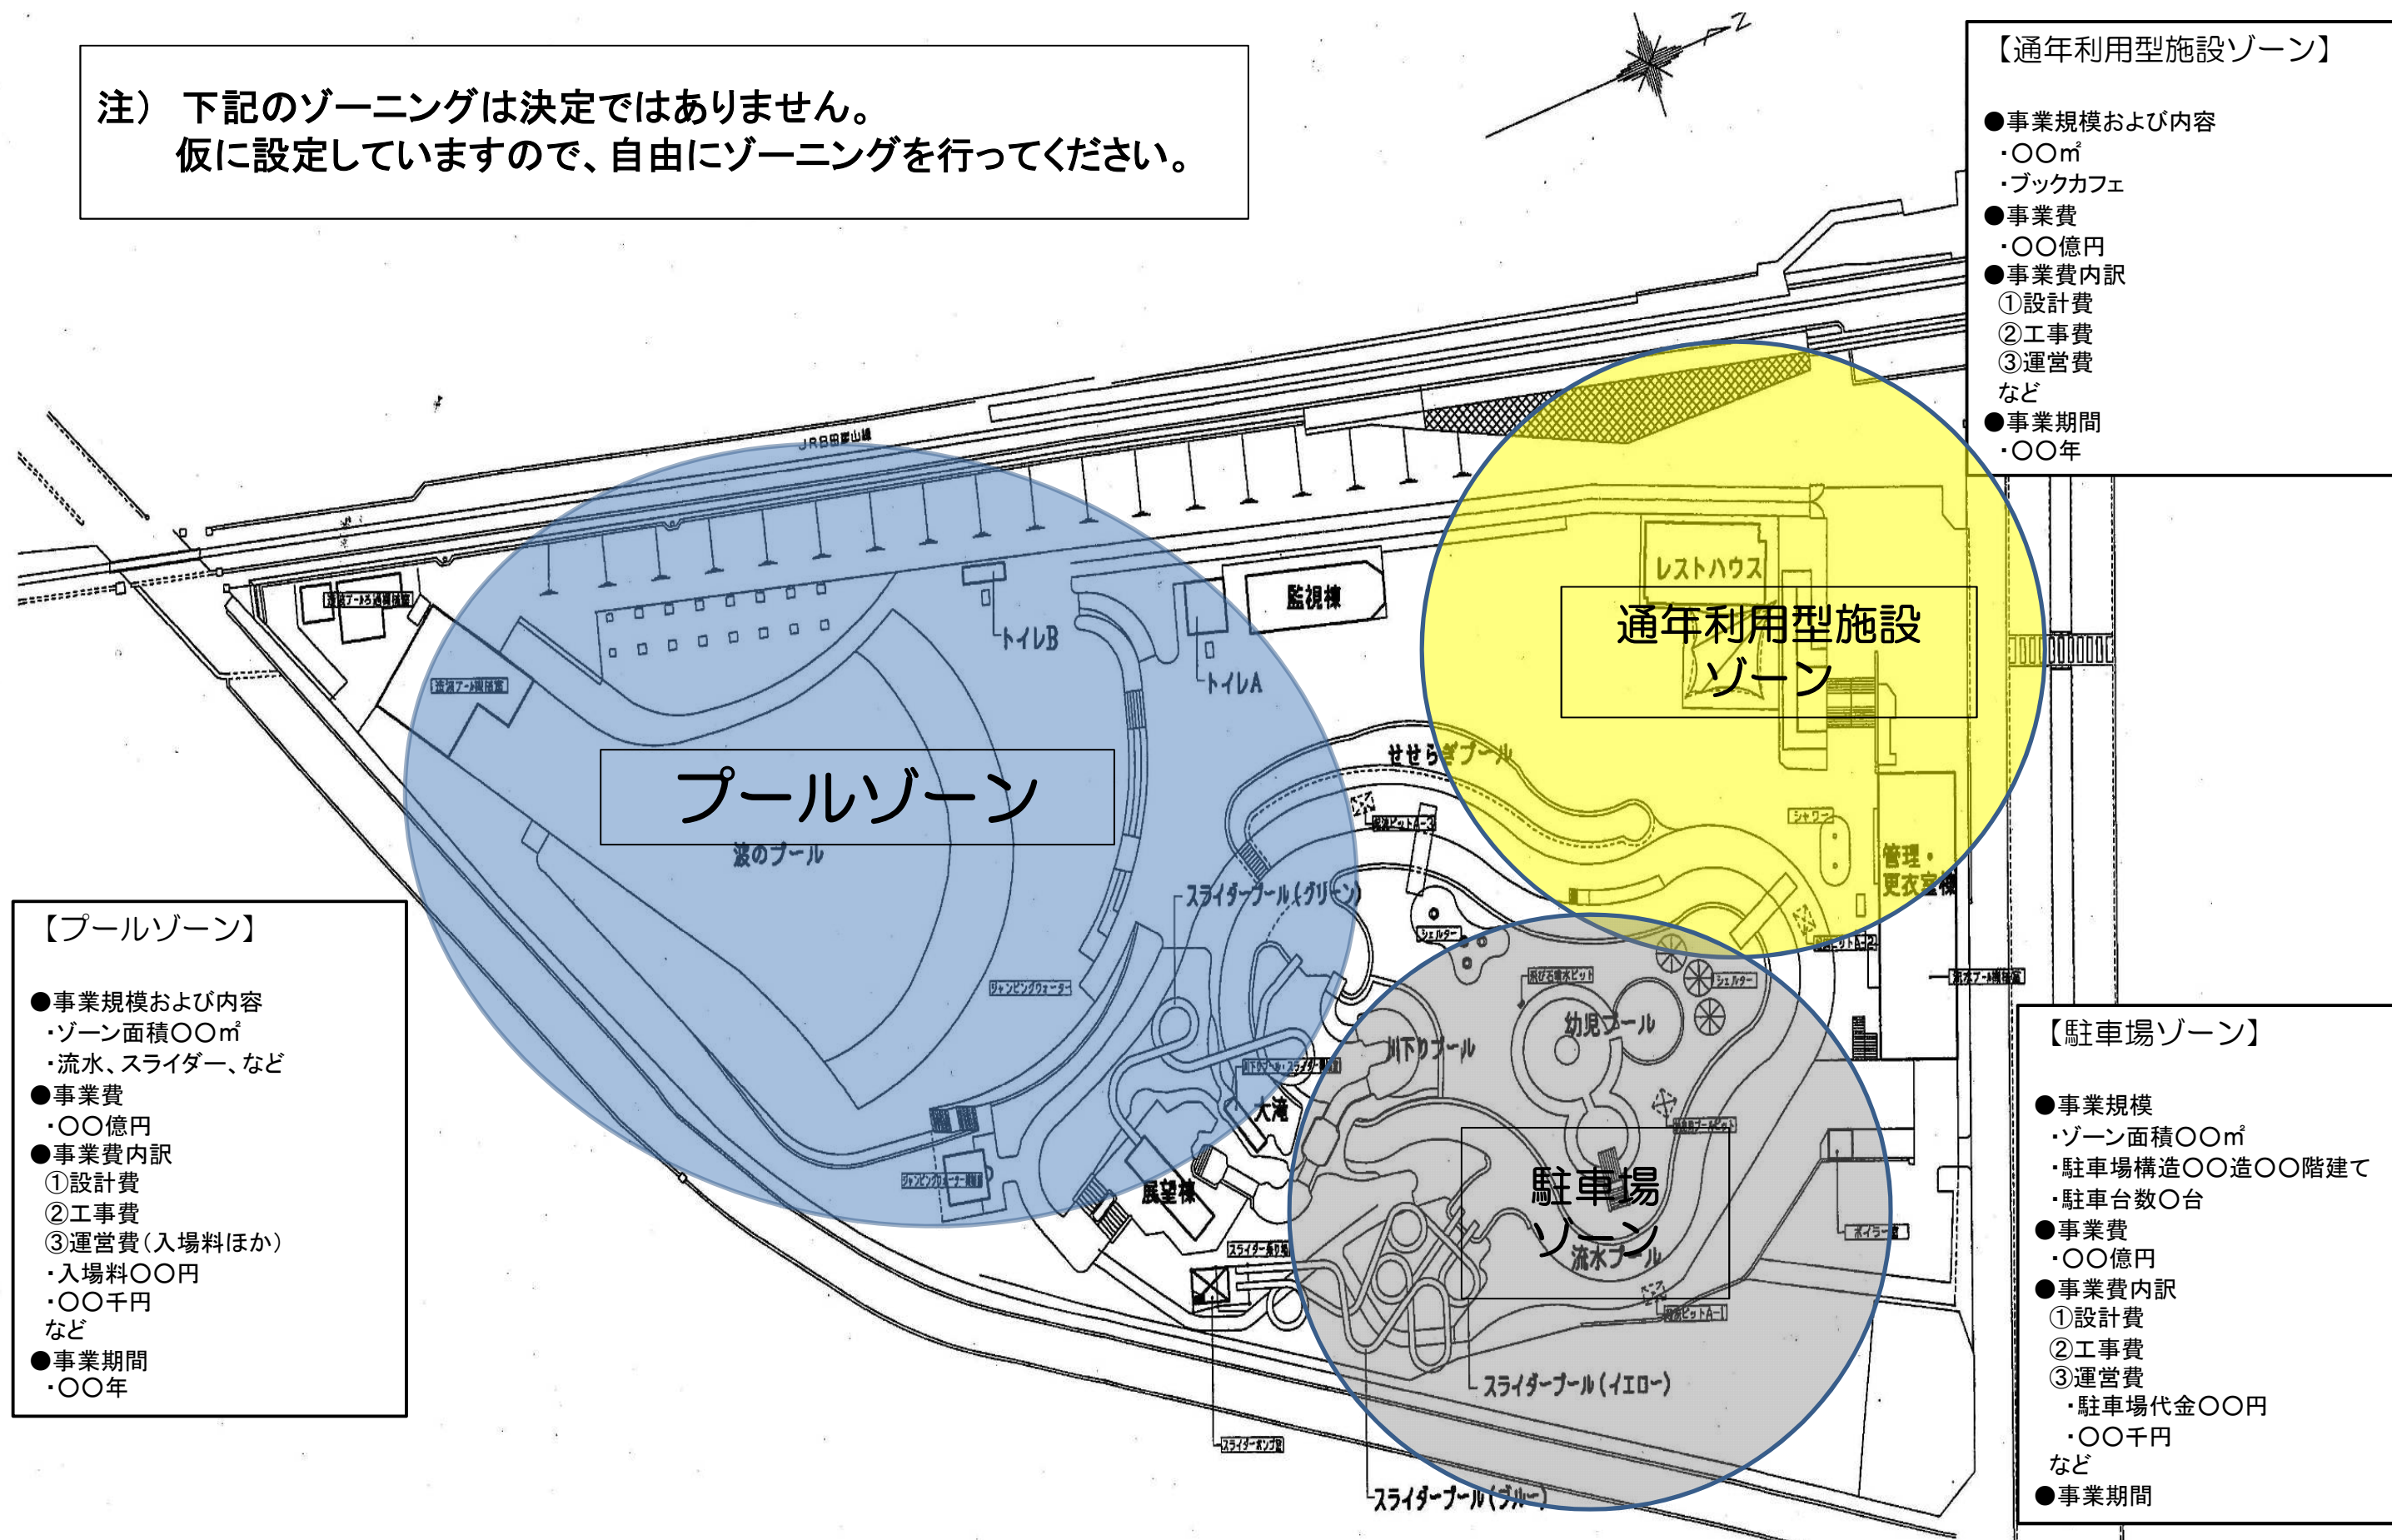

- 【プールゾーン】
- 事業規模および内容
    - ・ゾーン面積〇〇㎡
    - ・流水、スライダー、など
  - 事業費
    - ・〇〇億円
  - 事業費内訳
    - ①設計費
    - ②工事費
    - ③運営費(入場料ほか)
      - ・入場料〇〇円
      - ・〇〇千円
    - など
  - 事業期間
    - ・〇〇年

- 【通年利用型施設ゾーン】
- 事業規模および内容
    - ・〇〇㎡
    - ・ブックカフェ
  - 事業費
    - ・〇〇億円
  - 事業費内訳
    - ①設計費
    - ②工事費
    - ③運営費
    - など
  - 事業期間
    - ・〇〇年

- 【駐車場ゾーン】
- 事業規模
    - ・ゾーン面積〇〇㎡
    - ・駐車場構造〇〇造〇〇階建て
    - ・駐車台数〇台
  - 事業費
    - ・〇〇億円
  - 事業費内訳
    - ①設計費
    - ②工事費
    - ③運営費
      - ・駐車場代金〇〇円
      - ・〇〇千円
    - など
  - 事業期間