
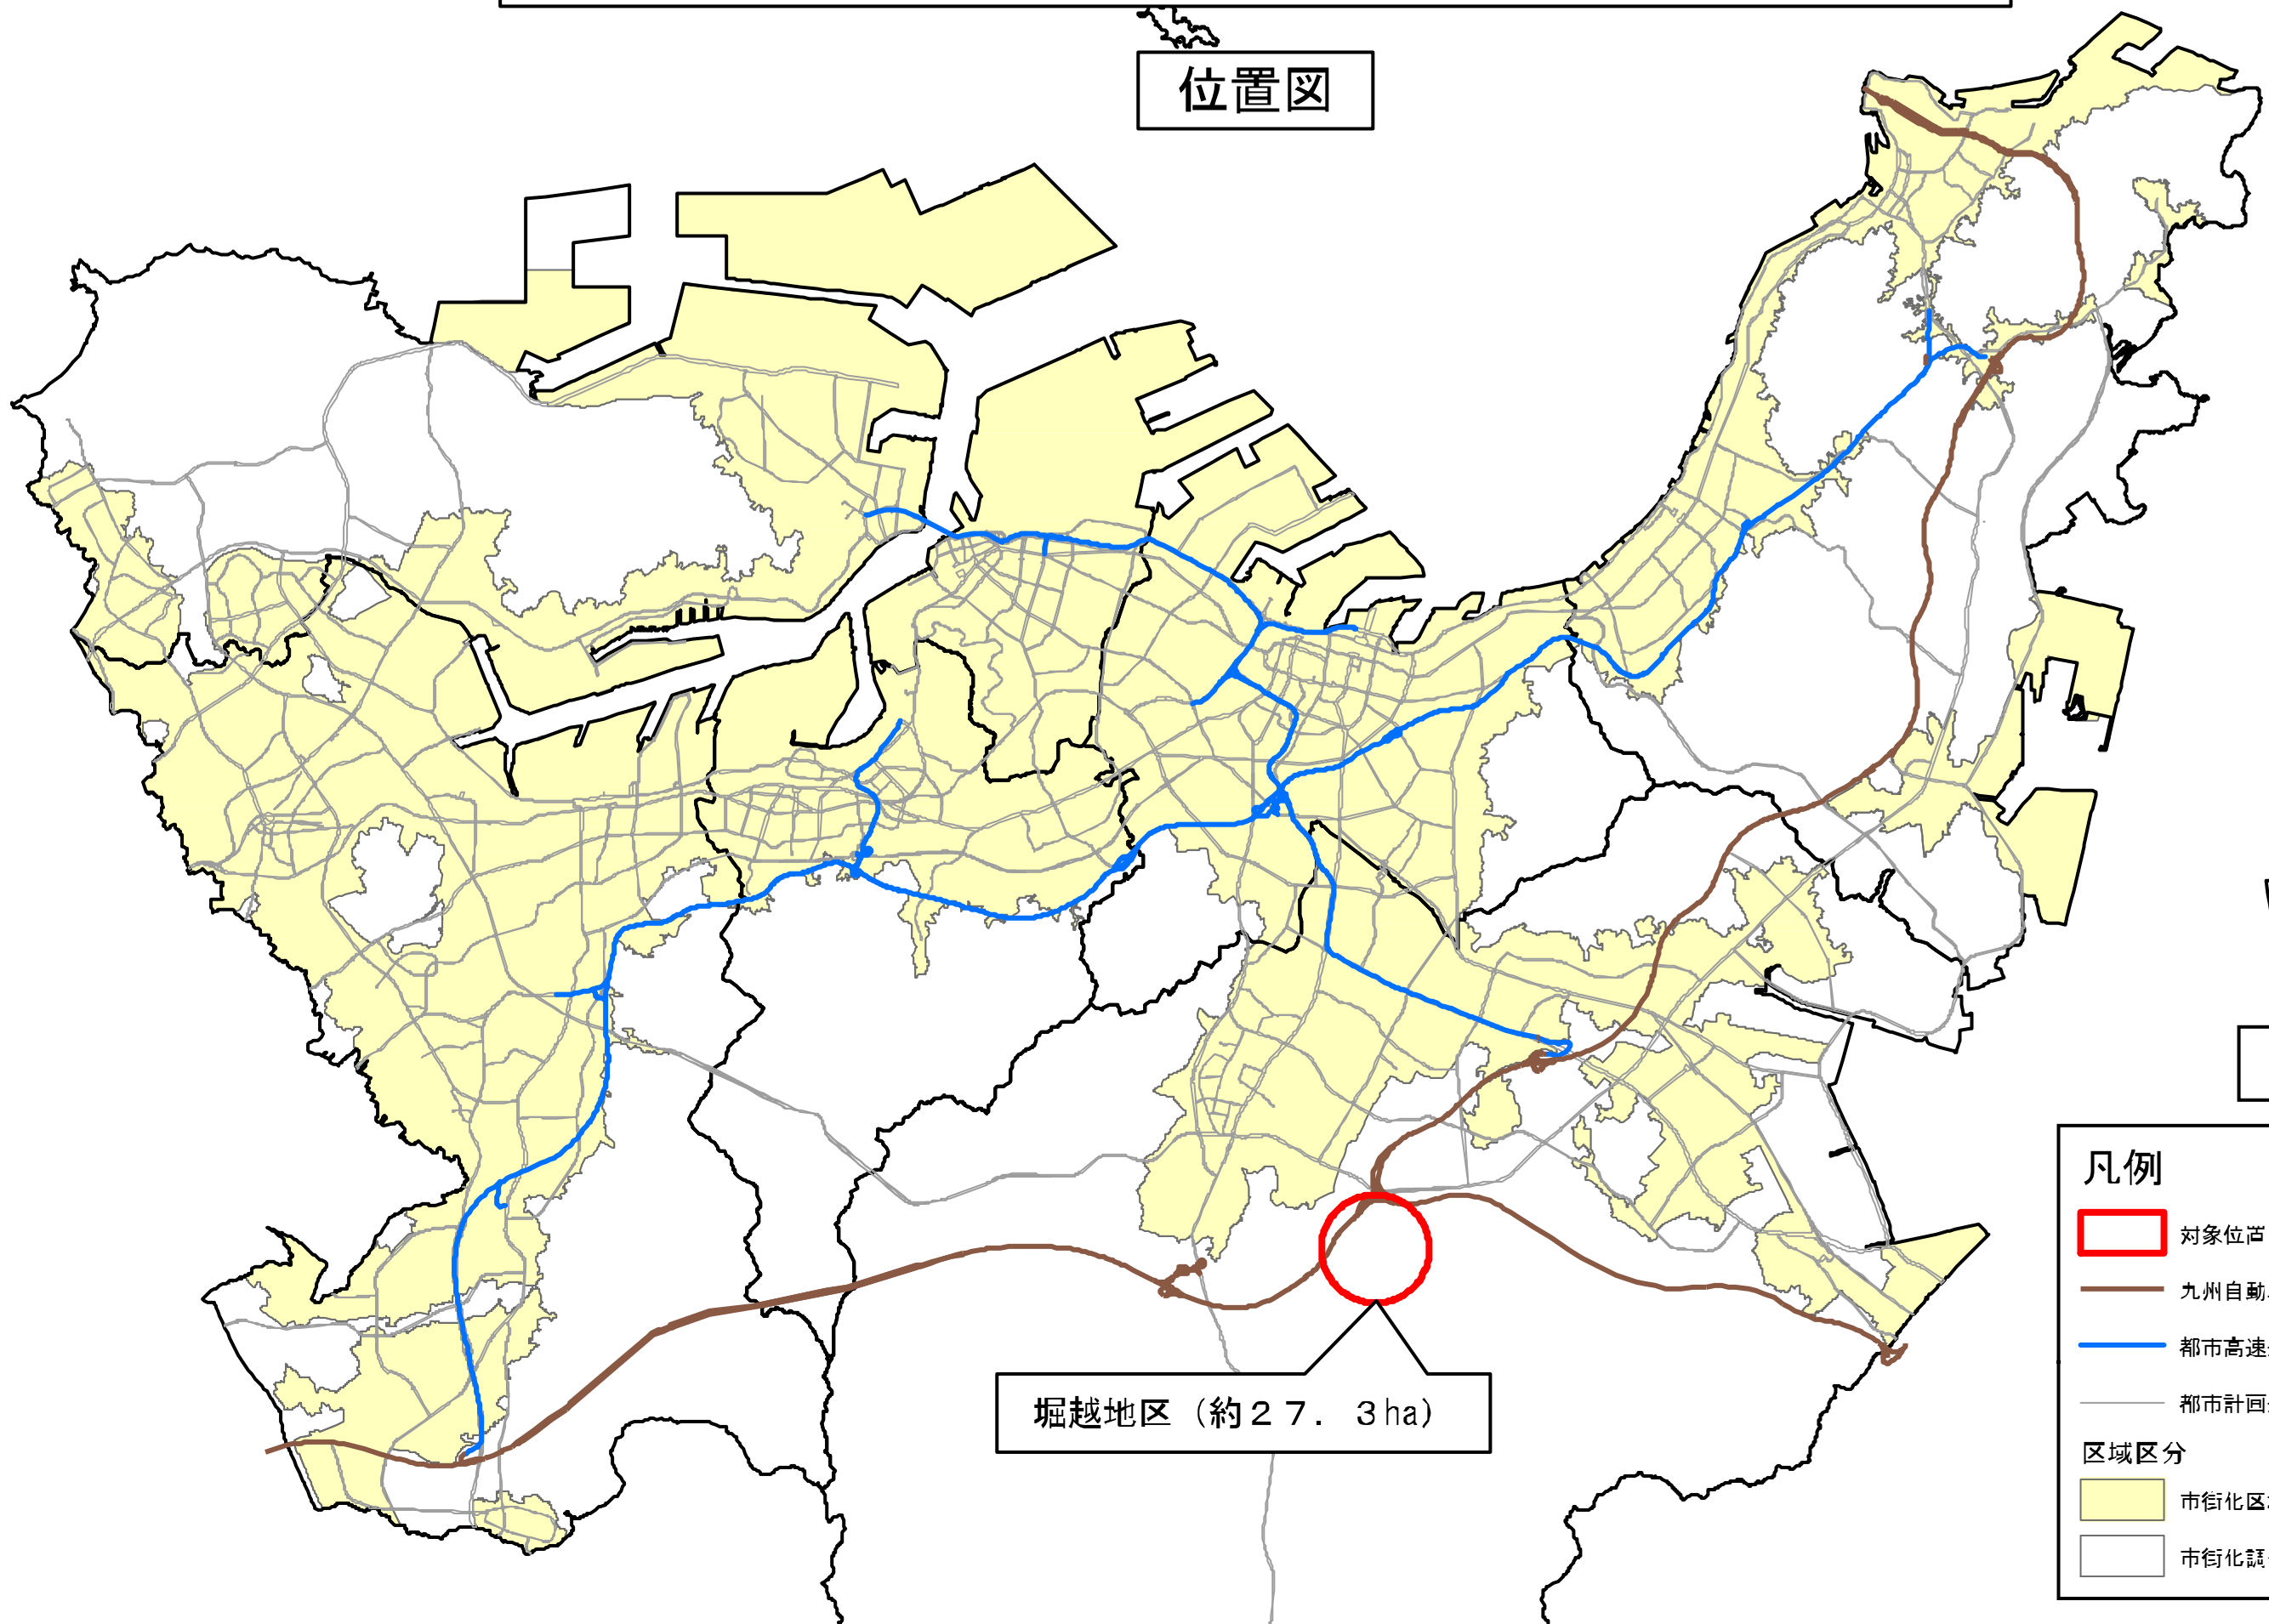


北九州都広域市計画 堀越地区地区計画の決定(北九州市決定)
S = 1/90,000

位置図

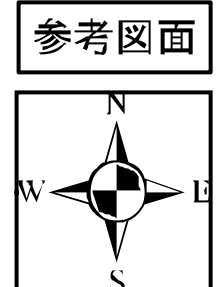

347-1

堀越地区 (約27.3ha)

- 凡例
- 対象位置
 - 九州自動車道、東九州自動車道
 - 都市高速道路
 - 都市計画道路
- 区域区分
- 市街化区域
 - 市街化調整区域

北九州広域都市計画 堀越地区地区計画の決定(北九州市決定)
S=1/10,000

総括図




347-2

- 凡例
- 地区計画
 - 区界
 - 都市計画道路
 - 都市計画公園・緑地・墓園
 - 特別緑地保全地区
 - 臨港地区
 - 駐車場整備地区
 - 風致地区
 - 準防火地域
 - 防火地域
 - 高度利用地区
 - 高度地区
 - 都市再生特別地区
 - 特別用途地区
 - 市街化区域
 - 自動車専用道路
 - 第一種低層住居専用地域
 - 第二種低層住居専用地域
 - 第一種中高層住居専用地域
 - 第二種中高層住居専用地域
 - 第一種住居地域
 - 第二種住居地域
 - 準住居地域
 - 近隣商業地域
 - 商業地域
 - 準工業地域
 - 工業地域
 - 工業専用地域



北九州広域都市計画 堀越地区地区計画の決定(北九州市決定)
S=1/2, 500

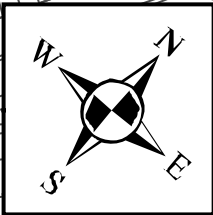

計画図

地番界

開発地区界

B地区

開発地区界

A地区

地番界

開発地区界

地番界

3 4 7 - 3

凡例

 地区計画区域

 地区の区分線

