



北九州都広域市計画 湯川地区地区計画の変更(北九州市決定)
S = 1/90,000

参考図面

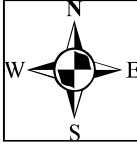

位置図

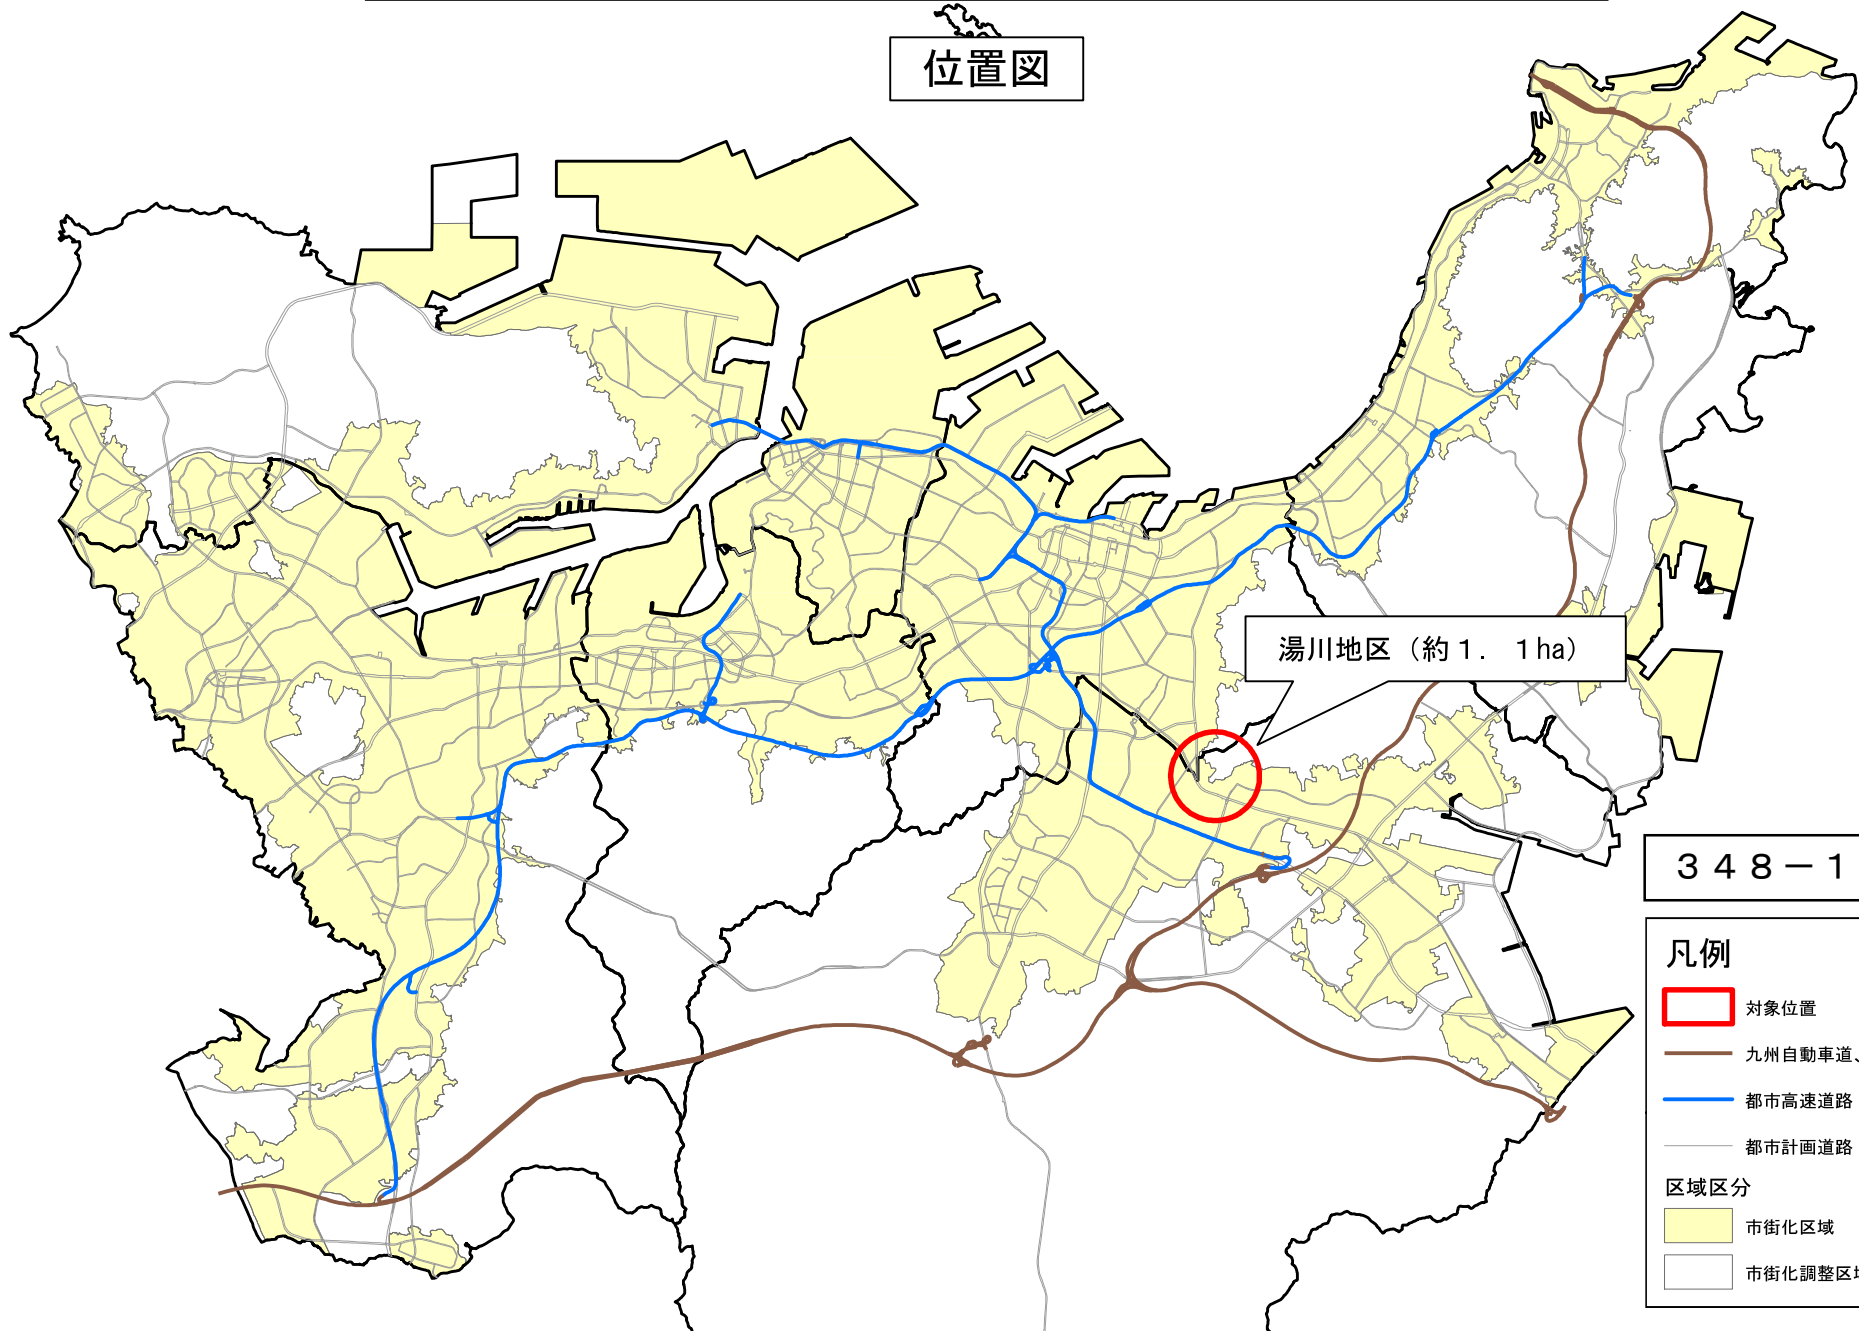

3 4 8 - 1

- 凡例
- 対象位置
 - 九州自動車道、東九州自動車道
 - 都市高速道路
 - 都市計画道路
 - 区域区分
 - 市街化区域
 - 市街化調整区域

北九州広域都市計画 湯川地区地区計画の変更(北九州市決定)
S=1/10,000

総括図




凡例

- 地区計画
- 区界
- 都市計画道路
- 都市計画公園・緑地・墓園
- 特別緑地保全地区
- 臨港地区
- 駐車場整備地区
- 風致地区
- 準防火地域
- 防火地域
- 高度利用地区
- 高度地区
- 都市再生特別地区
- 特別用途地区
- 市街化区域
- 自動車専用道路
- 第一種低層住居専用地域
- 第二種低層住居専用地域
- 第一種中高層住居専用地域
- 第二種中高層住居専用地域
- 第一種住居地域
- 第二種住居地域
- 準住居地域
- 近隣商業地域
- 商業地域
- 準工業地域
- 工業地域
- 工業専用地域

348-2

0 250 500 1,000 1,500 m

北九州広域都市計画 湯川地区地区計画の変更(北九州市決定)
S = 1/2,500

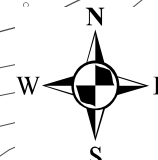

計画図

低層住宅地区

文化・教育地区

348-3

凡例

- 地区計画区域
- 地区の区分線
- 地区施設(道路)
- 地区施設(公園)

