



北九州広域都市計画 熱供給基幹施設の変更 (北九州市決定)  
位置図 S=1/90,000

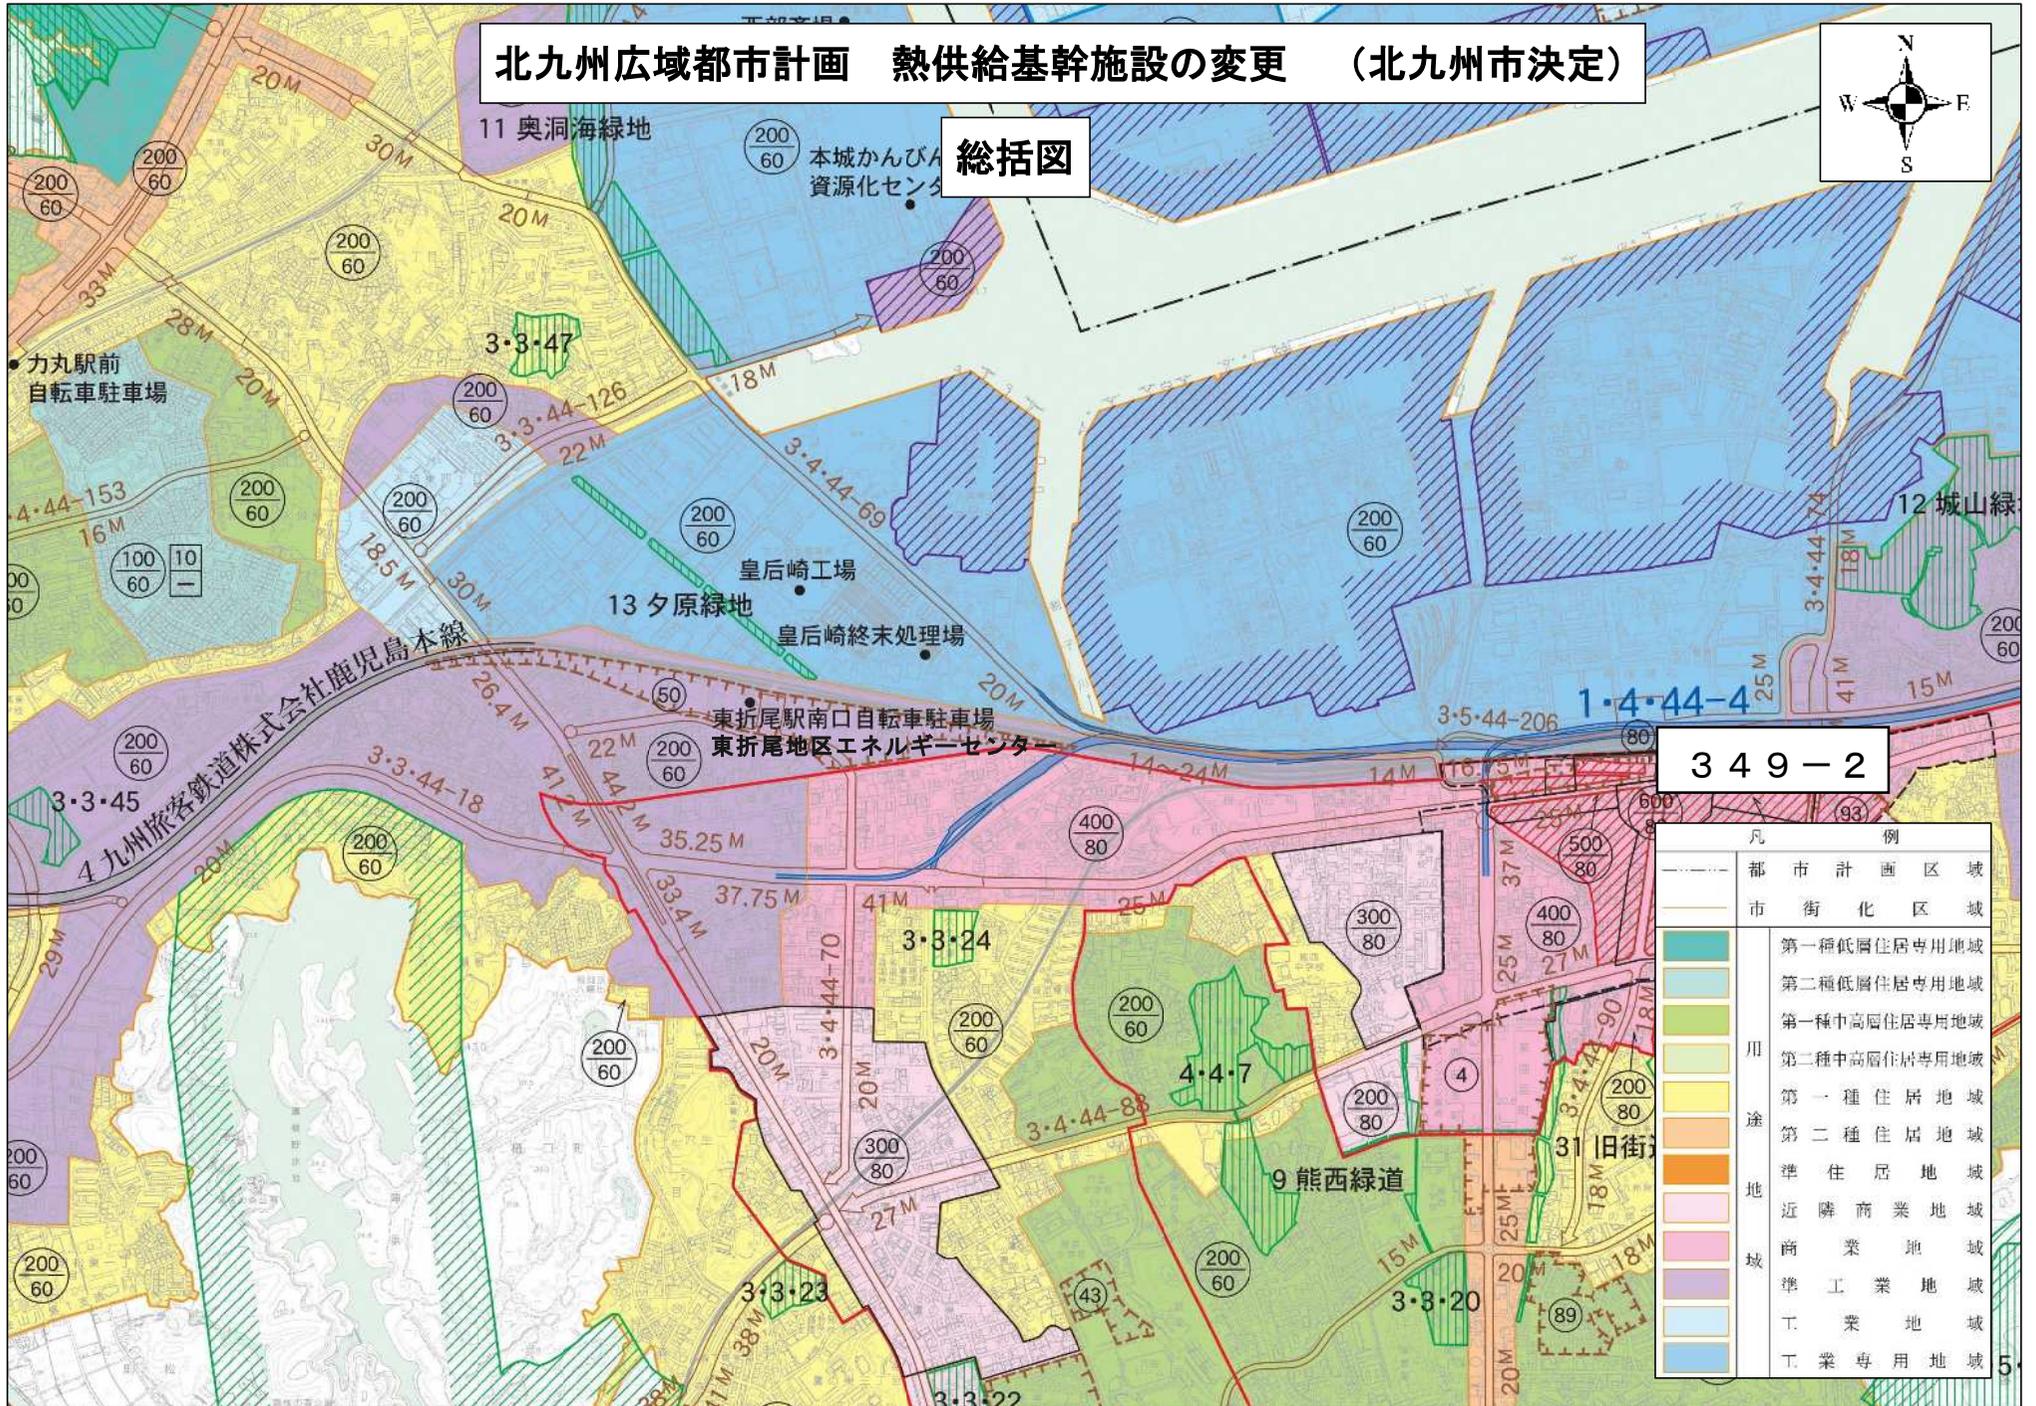

# 北九州広域都市計画 熱供給基幹施設の変更 (北九州市決定)


## 総括図

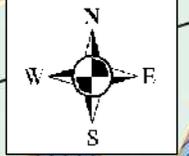

349-2

凡 例	
	都市計画区域
	市街化区域
	第一種低層住居専用地域
	第二種低層住居専用地域
	第一種中高層住居専用地域
	第二種中高層住居専用地域
	第一種住居地域
	第二種住居地域
	準住居地域
	近隣商業地域
	商業地域
	準工業地域
	工業地域
	工業専用地域

北九州広域都市計画 熱供給基幹施設の変更 (北九州市決定)  
計画図 S=1/2,500

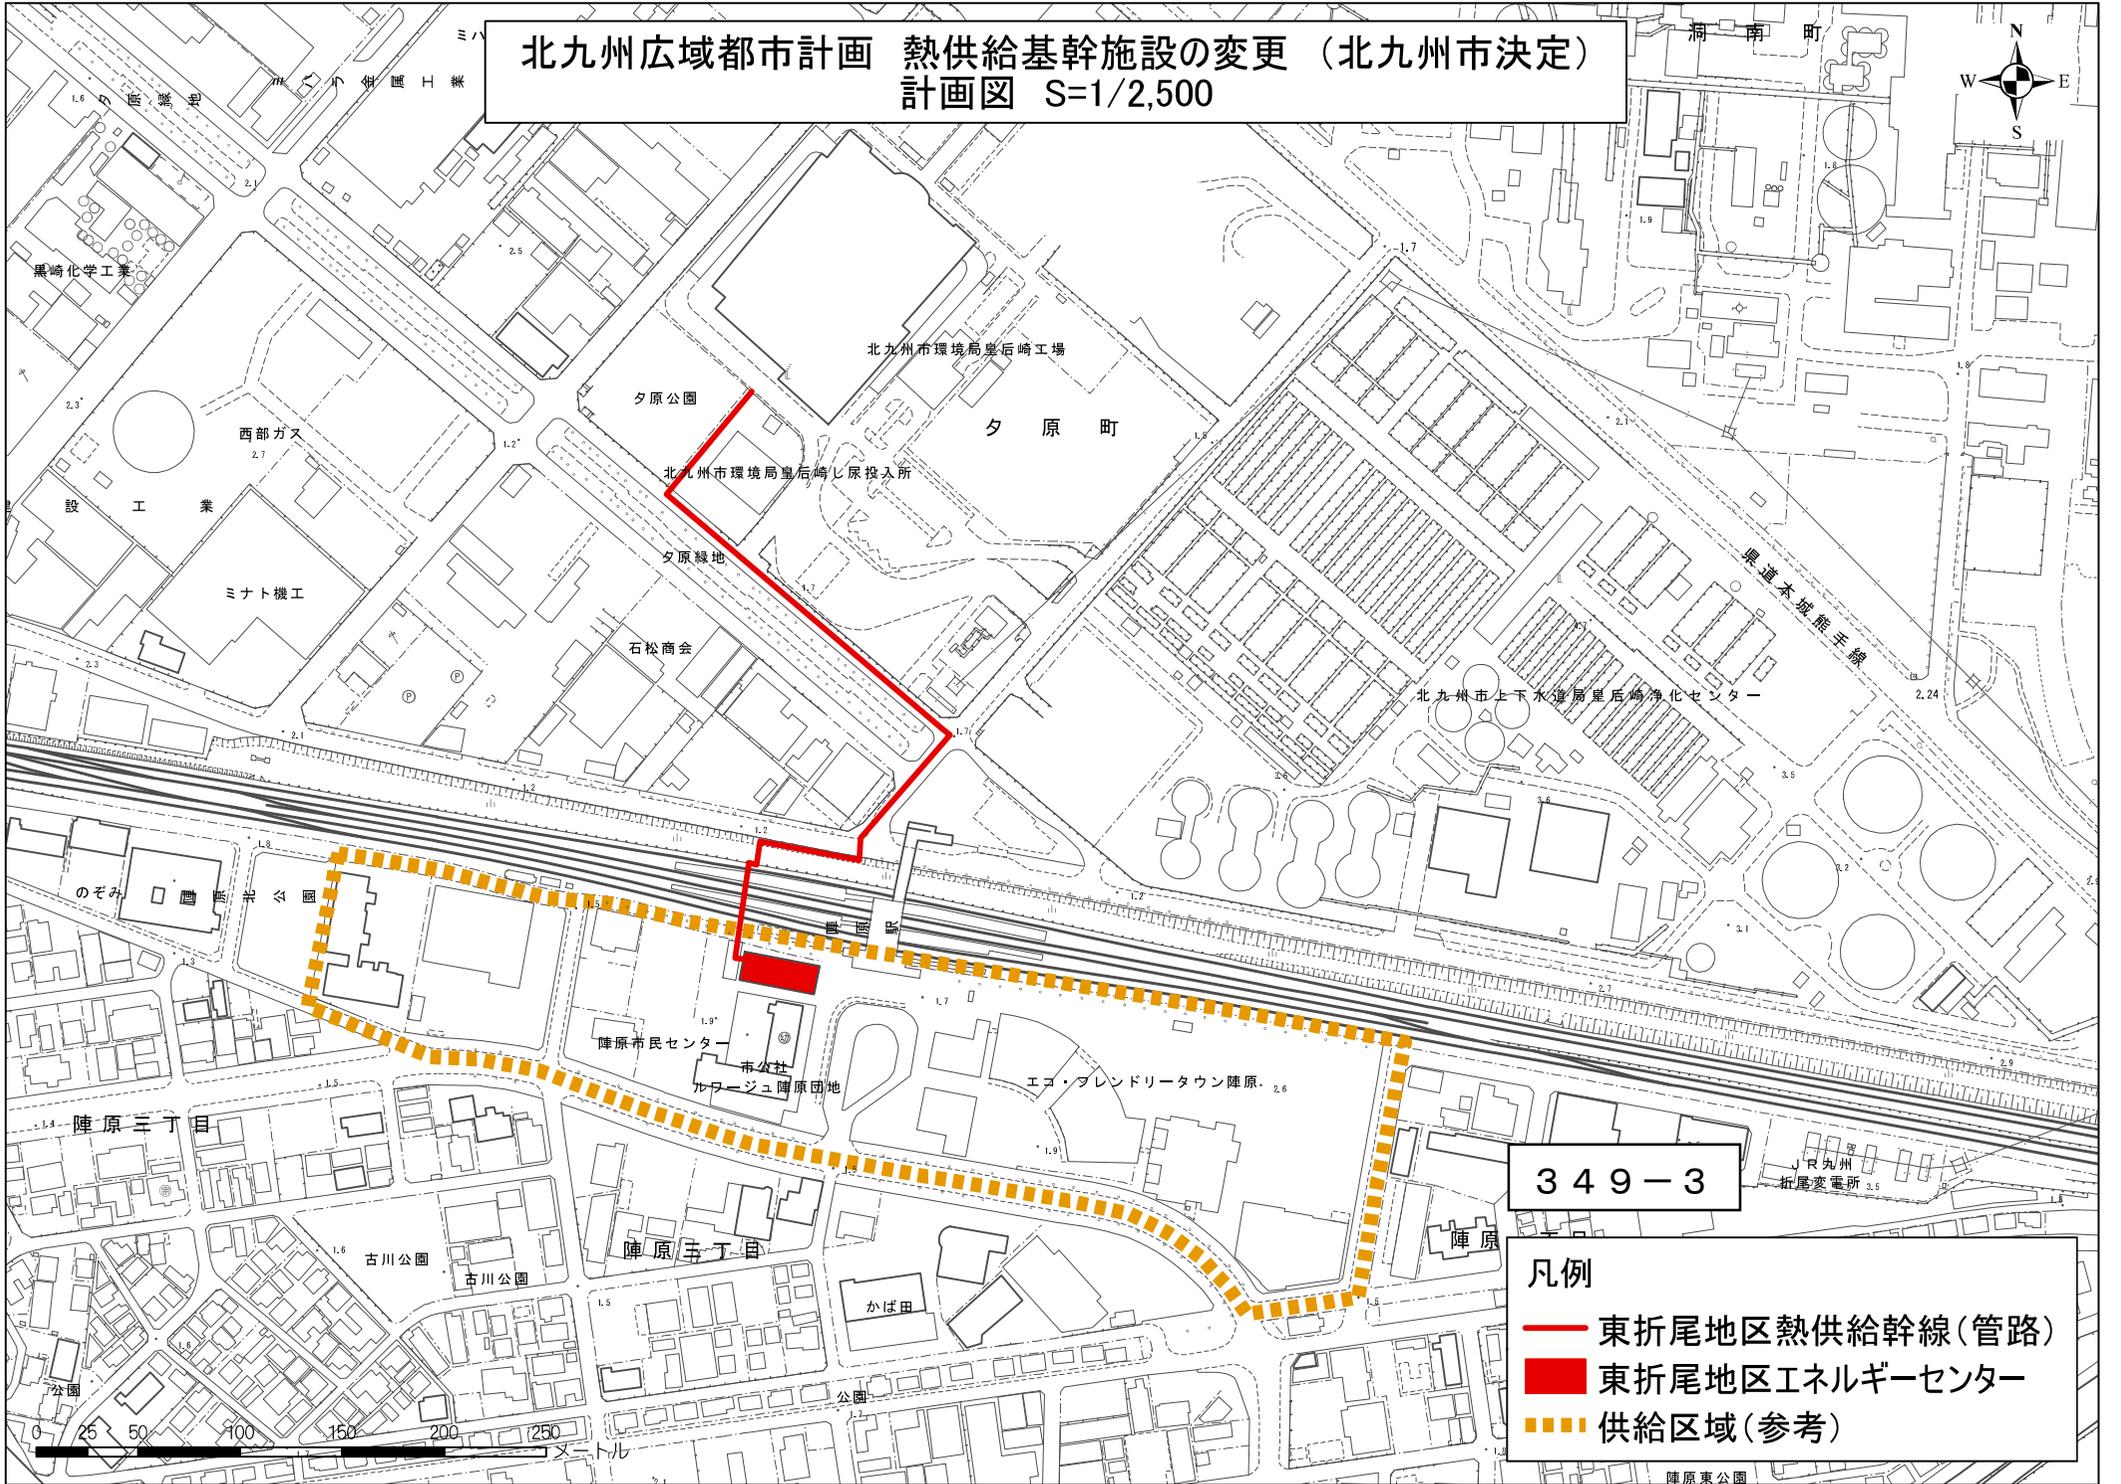

349-3

- 凡例
- 東折尾地区熱供給幹線(管路)
  - 東折尾地区エネルギーセンター
  - ▤ 供給区域(参考)

