
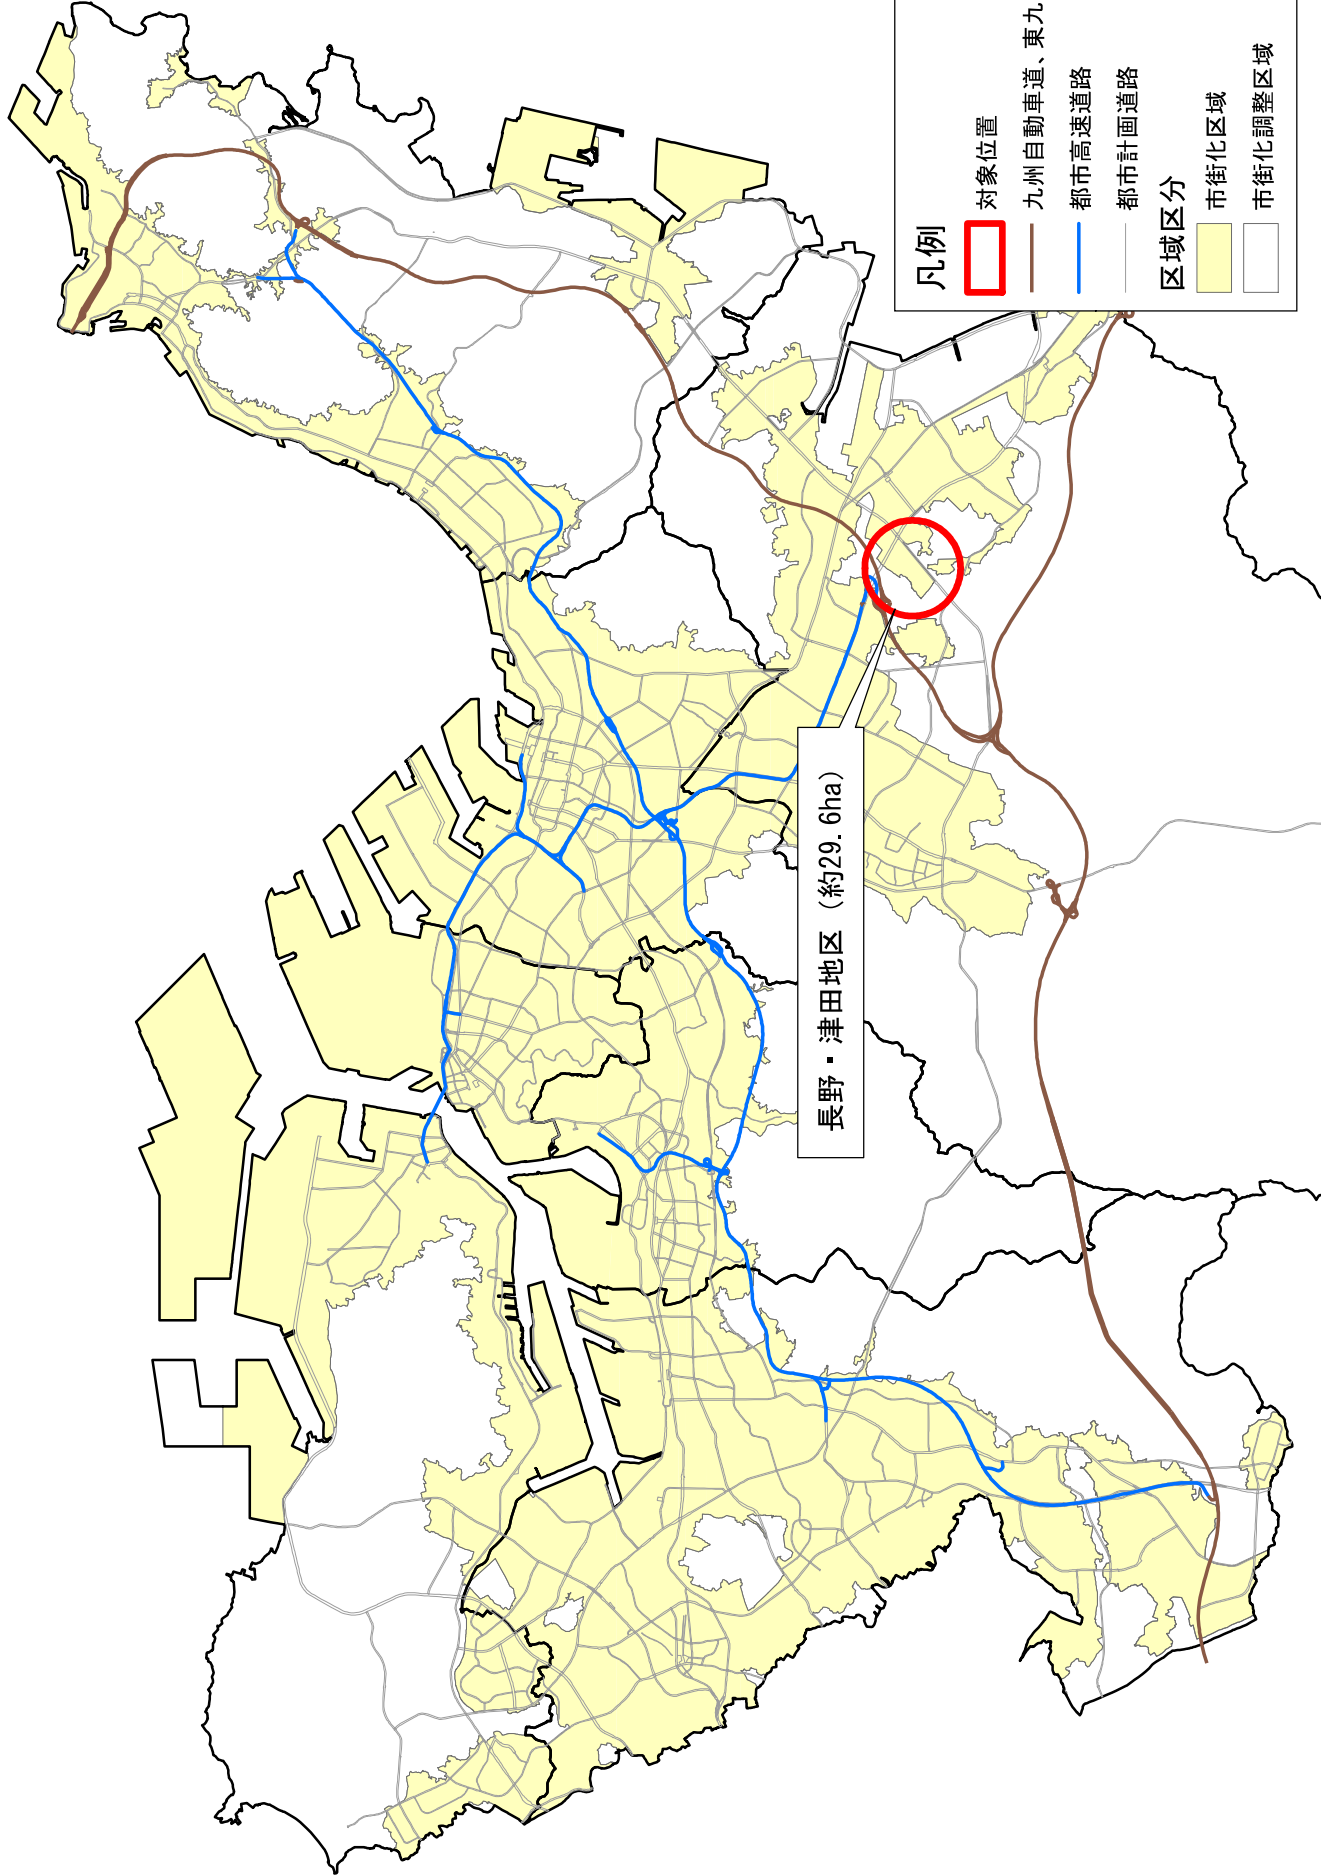


議案 855号
北九州市地区計画の区域内における建築物の制限に関する条例の一部改正について
条例改正位置図 (1/90,000 (A3))

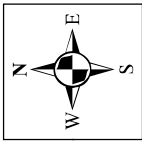


議案 85号
北九州市地区計画の区域内における建築物の制限に関する条例の一部改正について
堀越地区地区計画 計画図 (1/2,500 (A3))

計画図

凡例

- 地区の区分
- 地区計画区域
- 地区施設(道路)

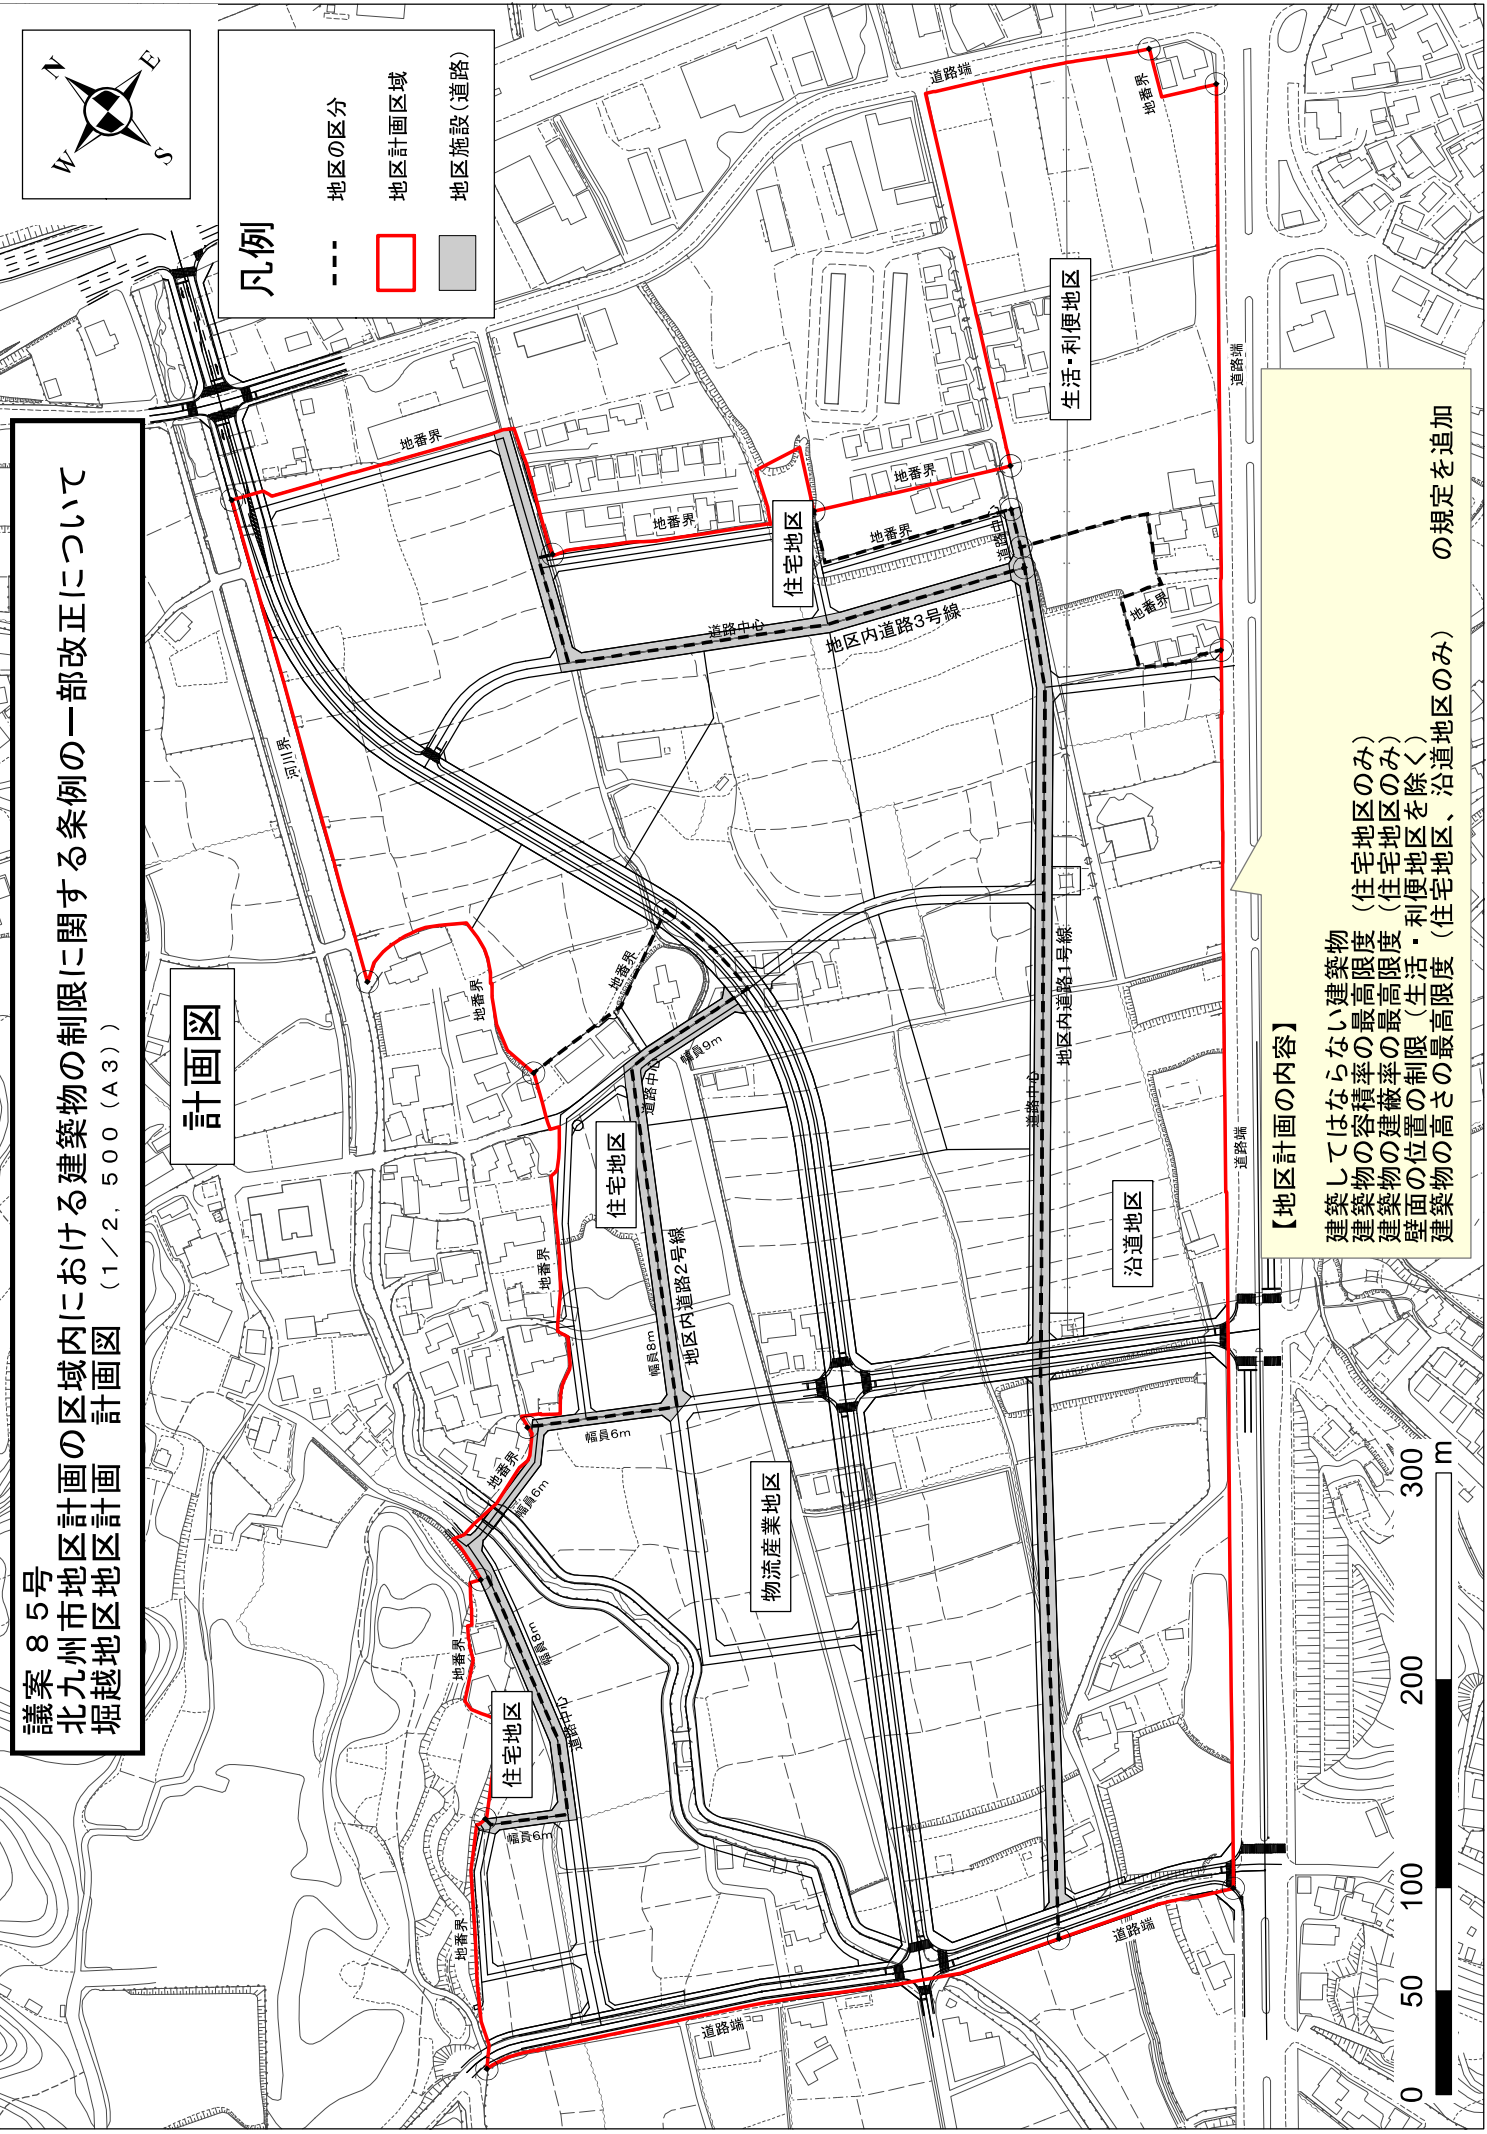

【地区計画の内容】
 建築してはならない建築物
 建築物の容積率の最高限度 (住宅地区のみ)
 建築物の建蔽率の最高限度 (住宅地区のみ)
 壁面の位置の制限 (生活・利便地区を除く)
 建築物の高さの最高限度 (住宅地区、沿道地区のみ)
 の規定を追加