


飼養施設の平面図

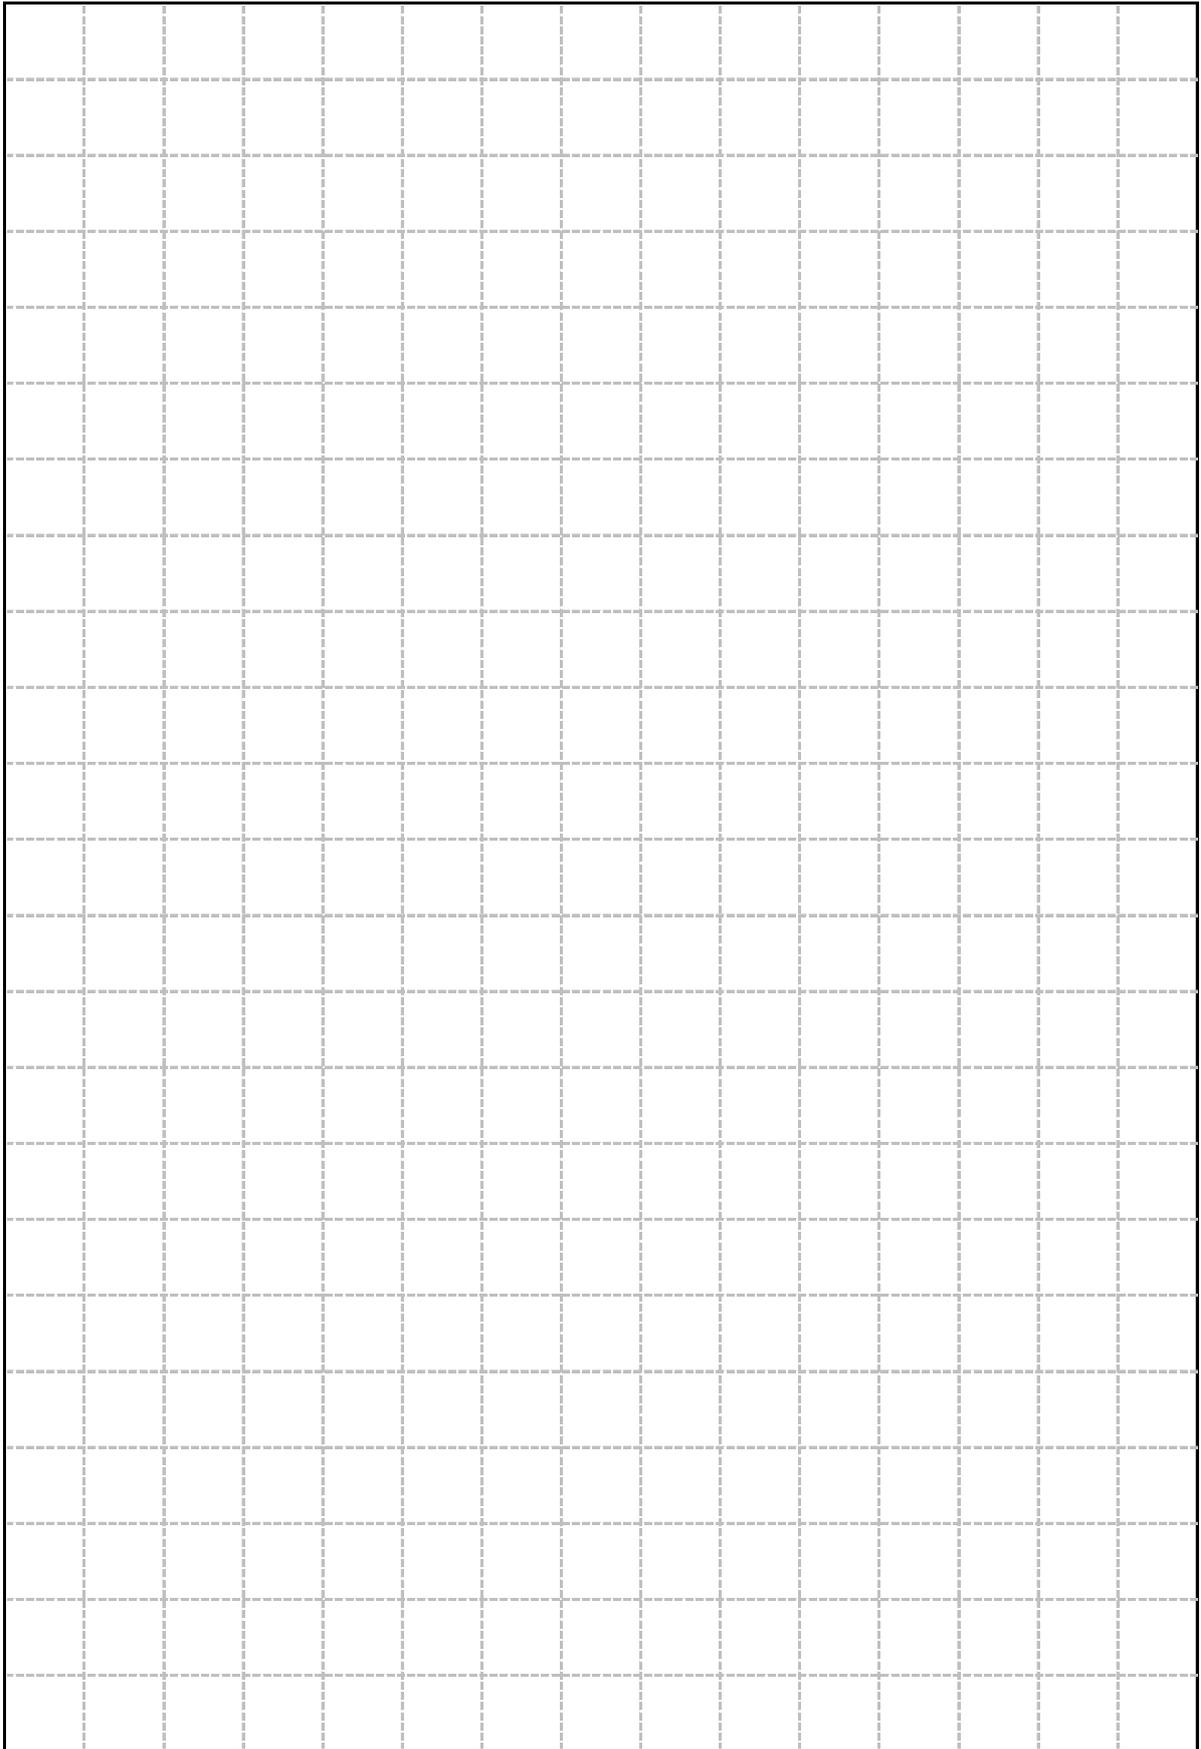

飼養施設の延床面積(m^2)