


北九州広域都市計画公園の変更（北九州市決定）
 2・2・617号 香月北公園 計画図

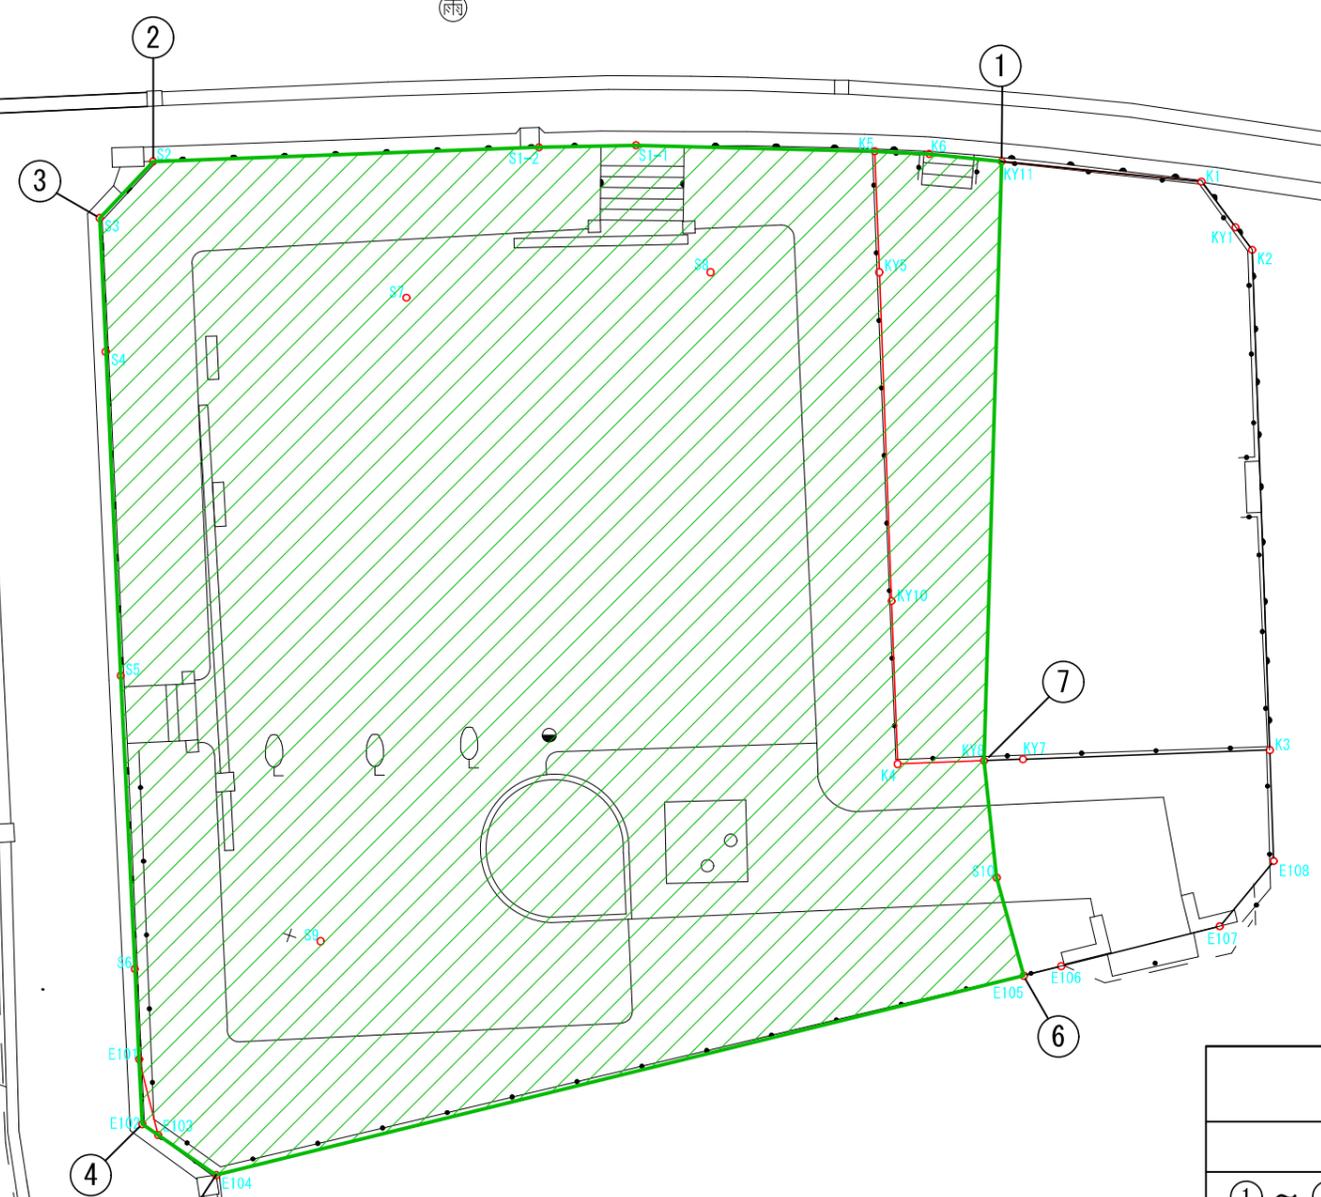

Scale=1 : 250
 0 2 4 6 8 10m





359-2

凡		例
		都市計画決定区域
① ~ ④	道路界	
④ ~ ①	地番界	
都市計画決定面積 0.11ha		

北九州広域都市計画公園の変更（北九州市決定）
2・2・617号 香月北公園 計画平面図（参考図）



Scale=1 : 250

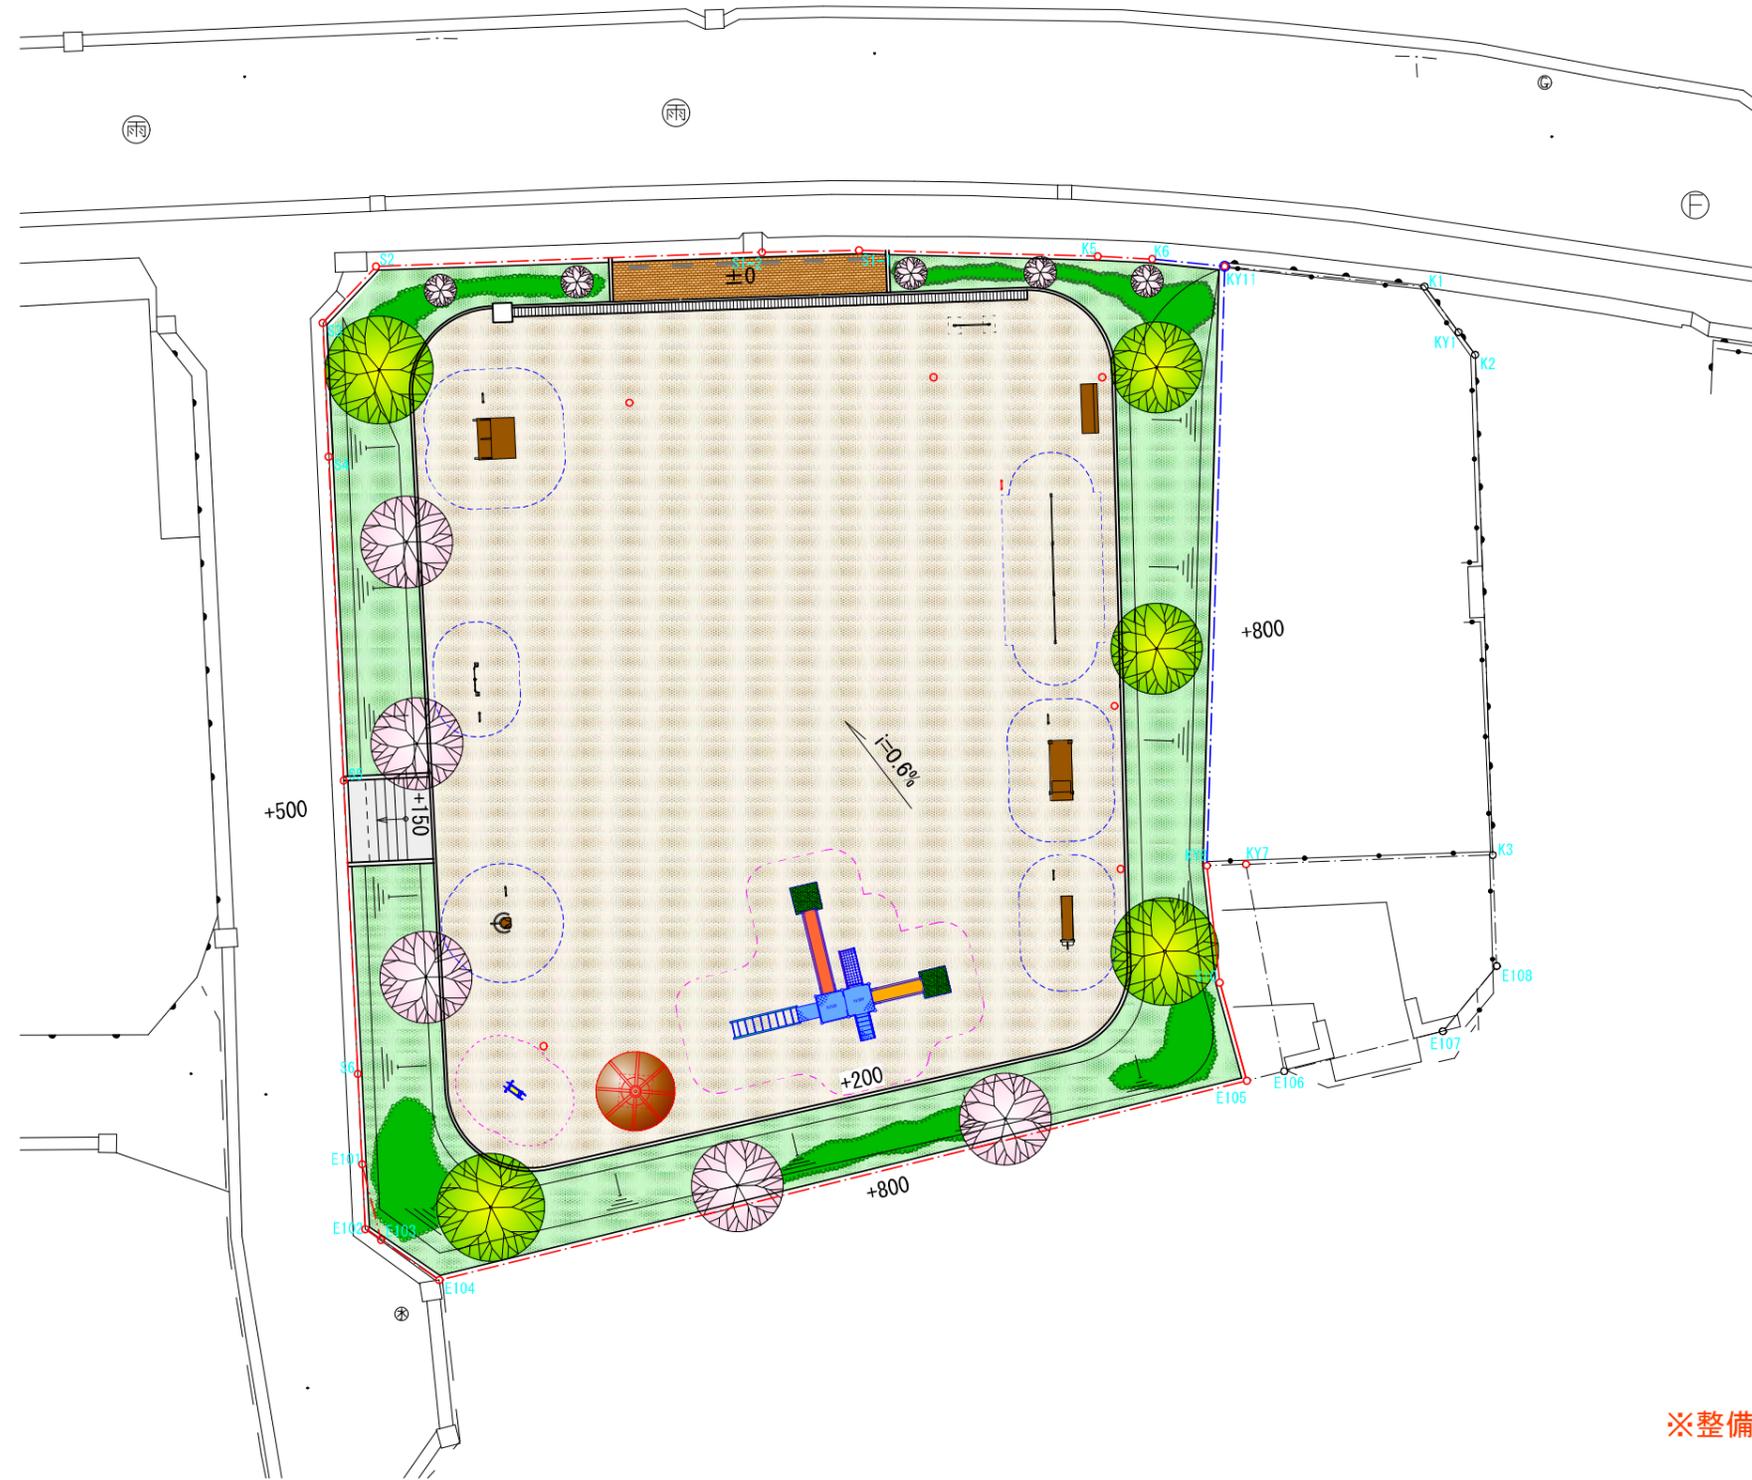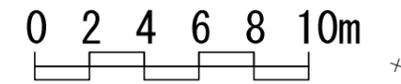


359-4

※整備内容は、詳細設計により変更する場合があります。

北九州広域都市計画公園の変更（北九州市決定）
 2・2・617号 香月北公園 新旧対照図（参考図）



Scale=1 : 250
 0 2 4 6 8 10m

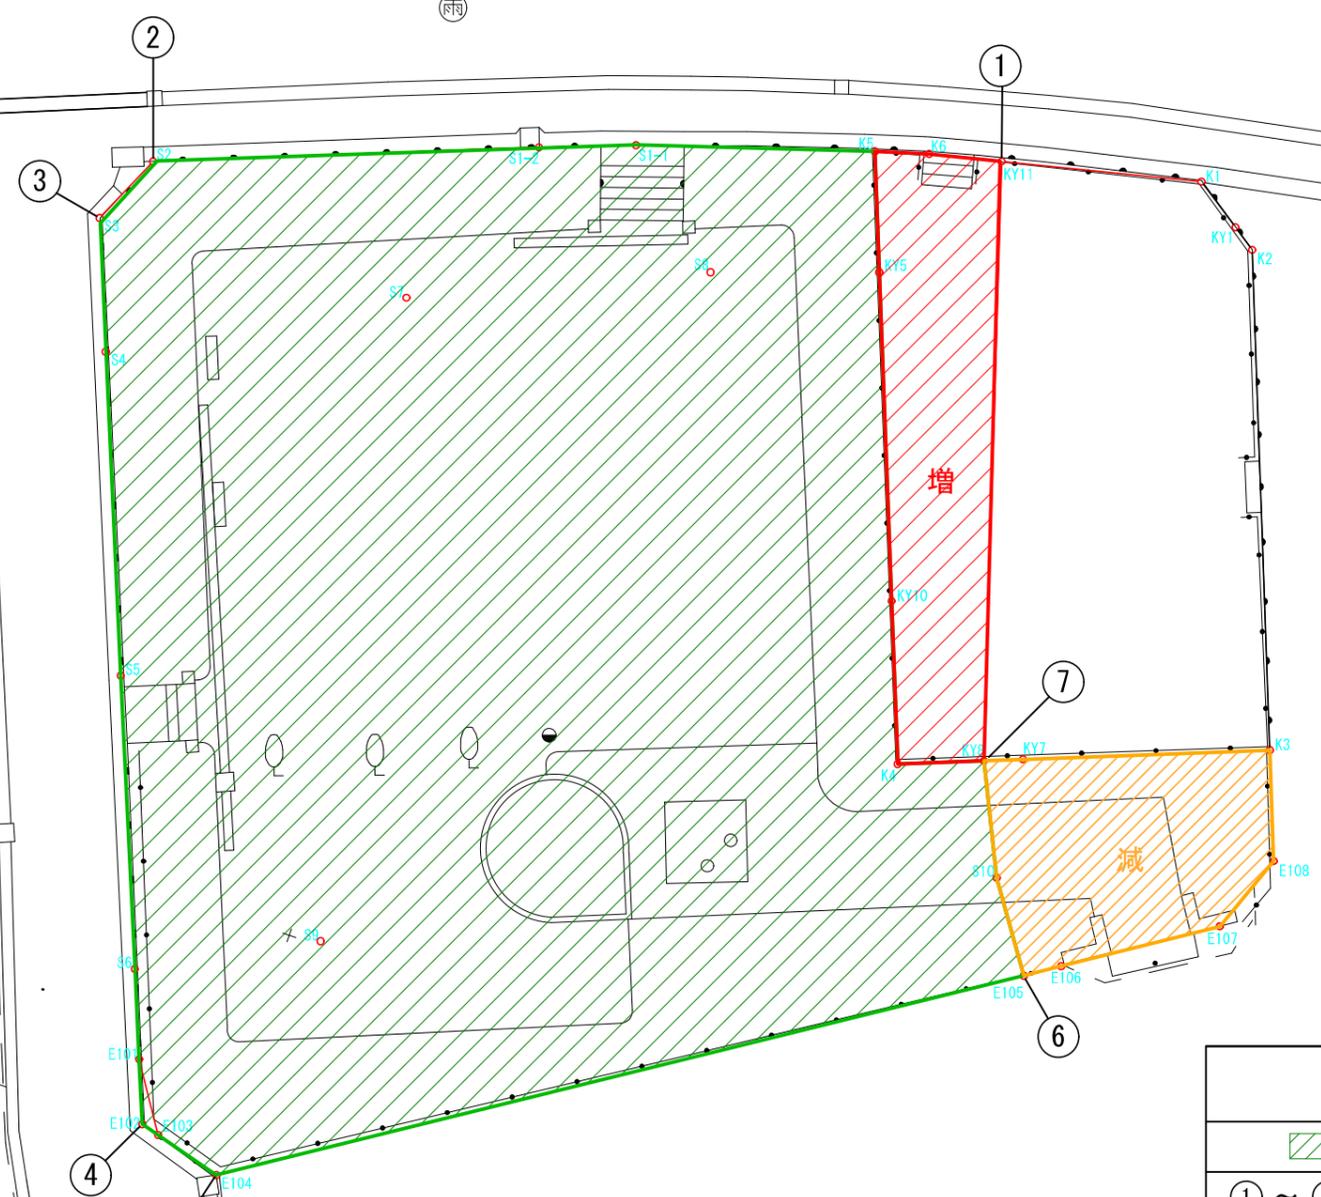

359-3

凡		例
		都市計画決定区域
① ~ ④	道路界	
④ ~ ①	地番界	
都市計画決定面積 0.11ha		