



北九州広域都市計画 臨港地区の変更(新門司北地区)北九州市決定
位置図 S=1:90,000

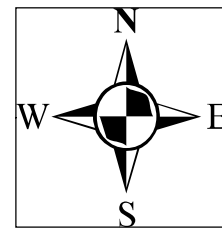

参考図書

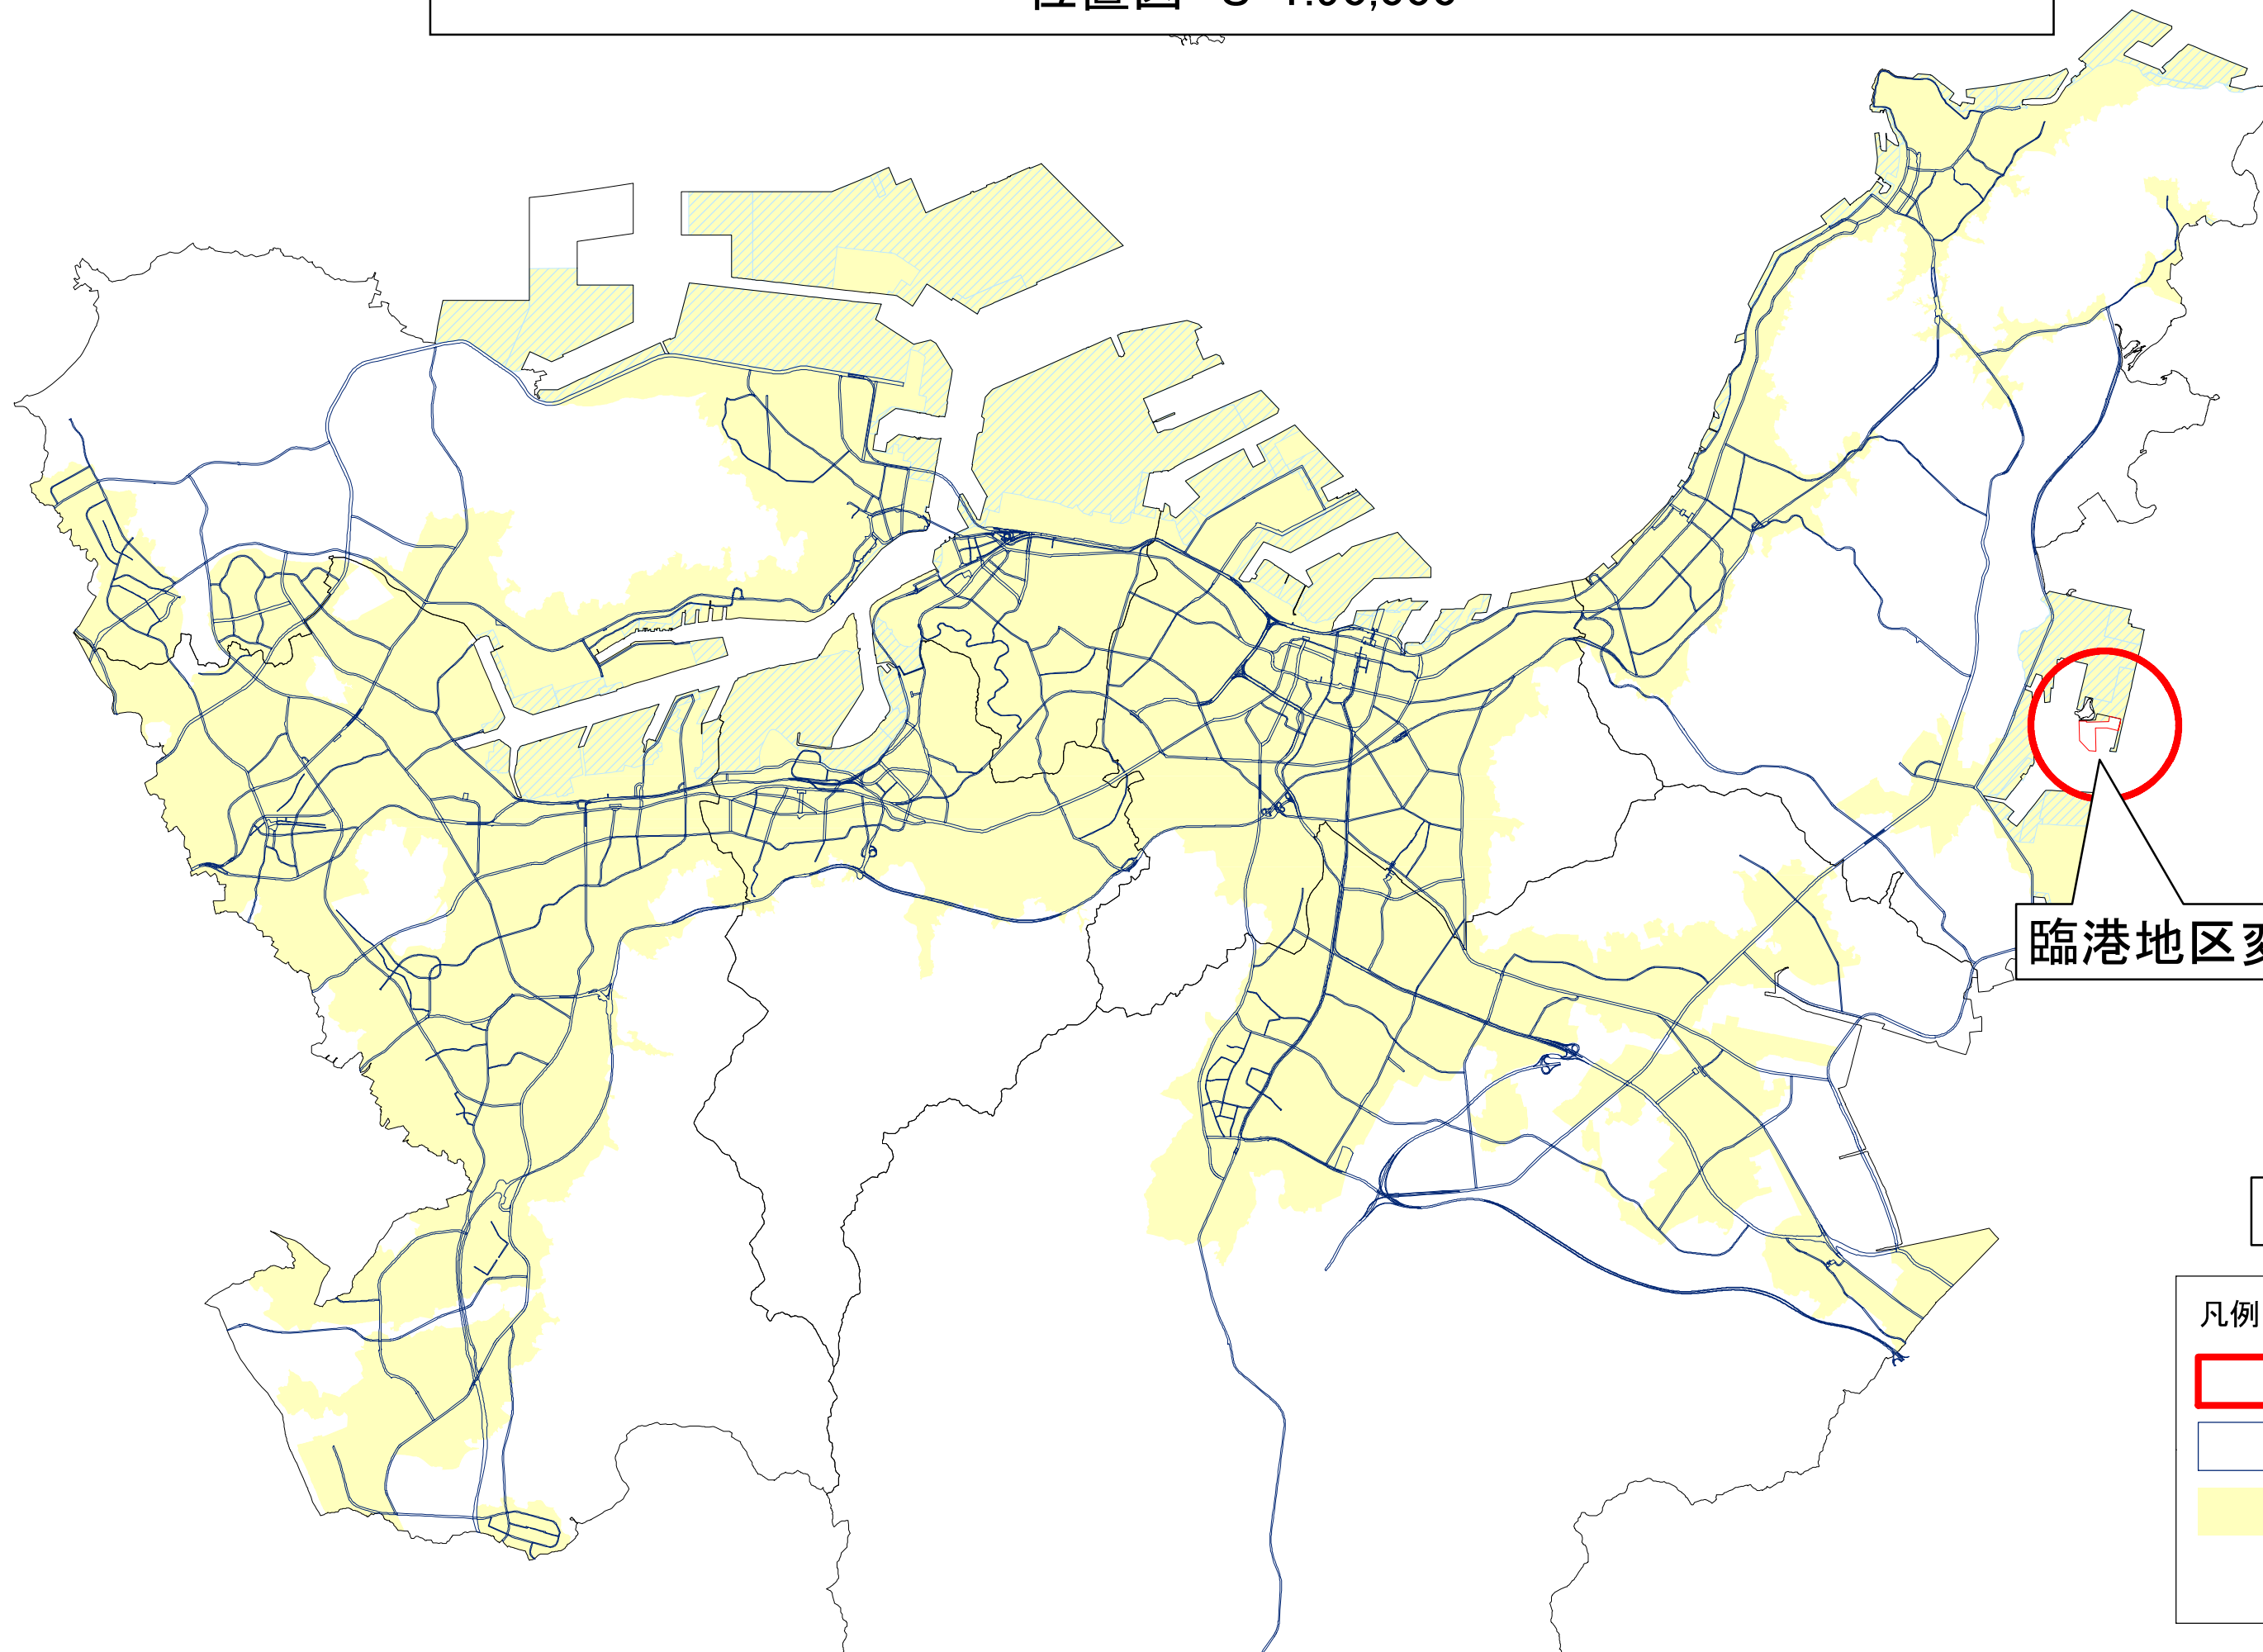



臨港地区変更箇所

3 6 8 - 1

凡例

-  変更箇所
-  都市計画道路
-  市街化区域
-  市街化調整区域

北九州広域都市計画 臨港地区の変更(新門司北地区)北九州市決定
総括図 S=1:25,000

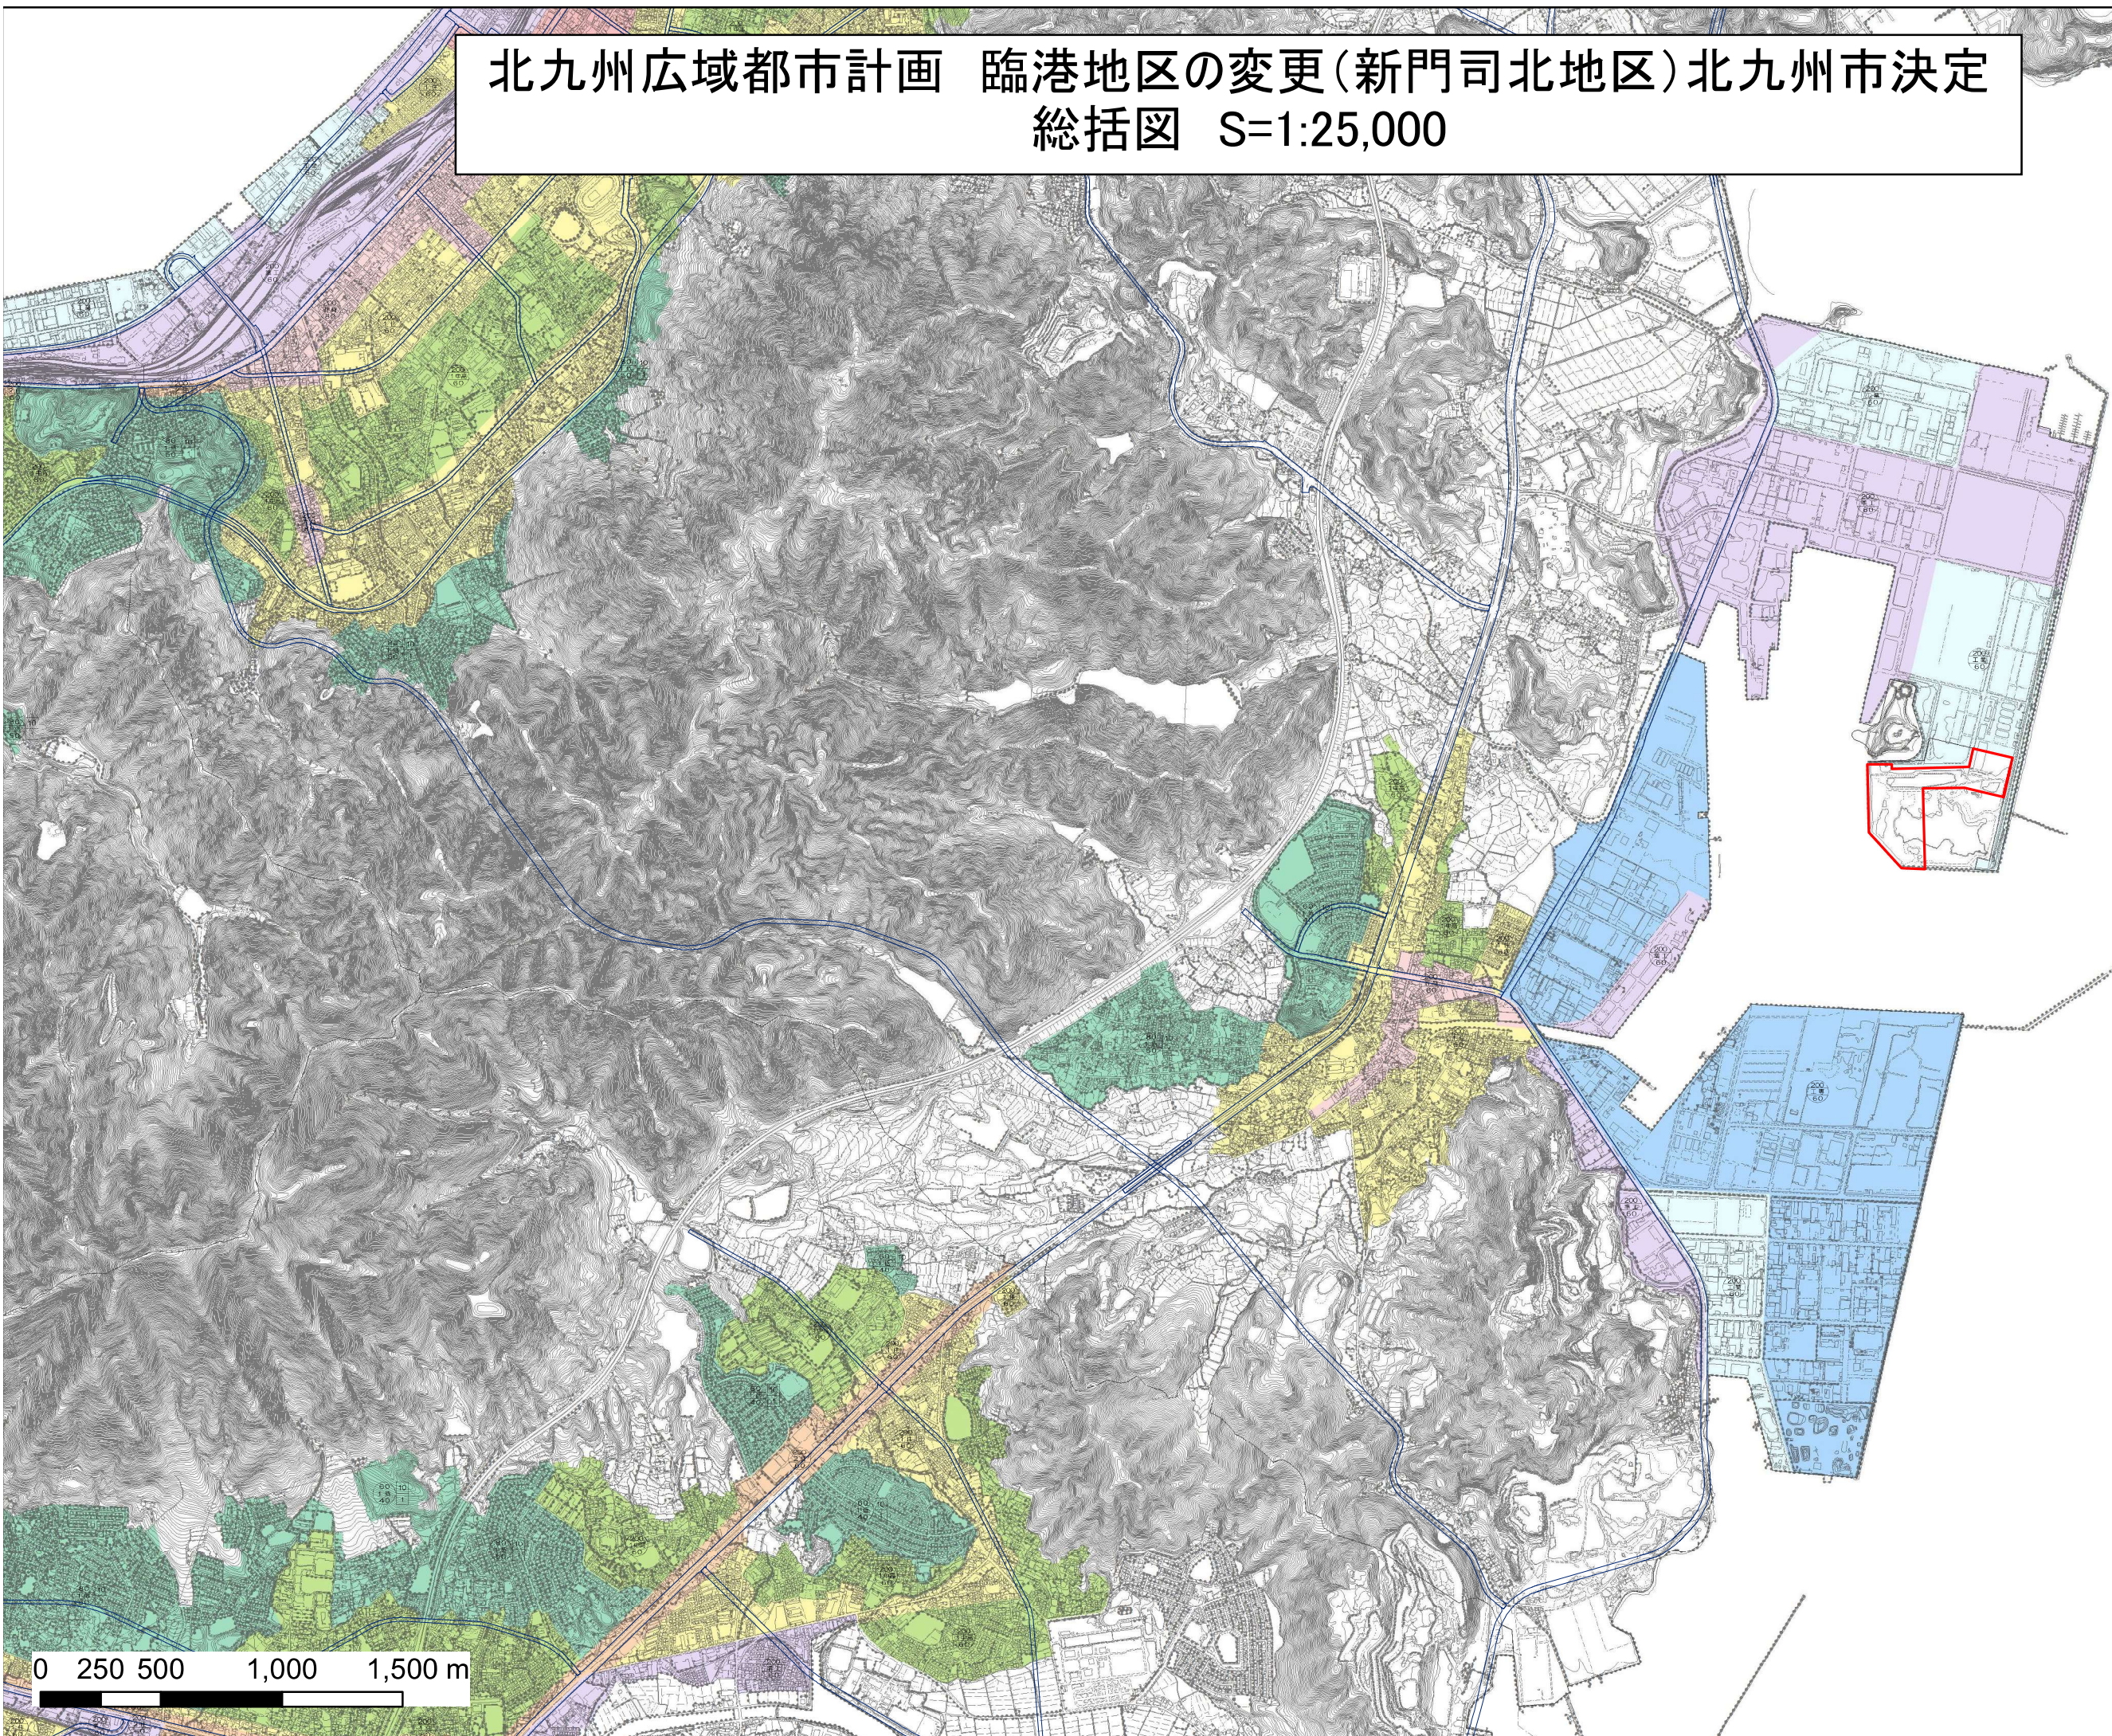
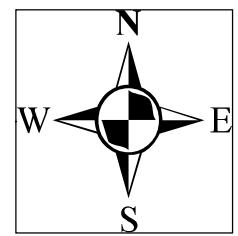


3 6 8 - 2

- 凡例
- 都市計画道路路面
 - 変更箇所
 - 第一種低層住居専用地域
 - 第二種低層住居専用地域
 - 第一種中高層住居専用地域
 - 第二種中高層住居専用地域
 - 第一種住居地域
 - 第二種住居地域
 - 準住居地域
 - 近隣商業地域
 - 商業地域
 - 準工業地域
 - 工業地域
 - 工業専用地域

0 250 500 1,000 1,500 m

北九州広域都市計画 臨港地区の変更(新門司北地区)北九州市決定
計画図 S=1:2,500

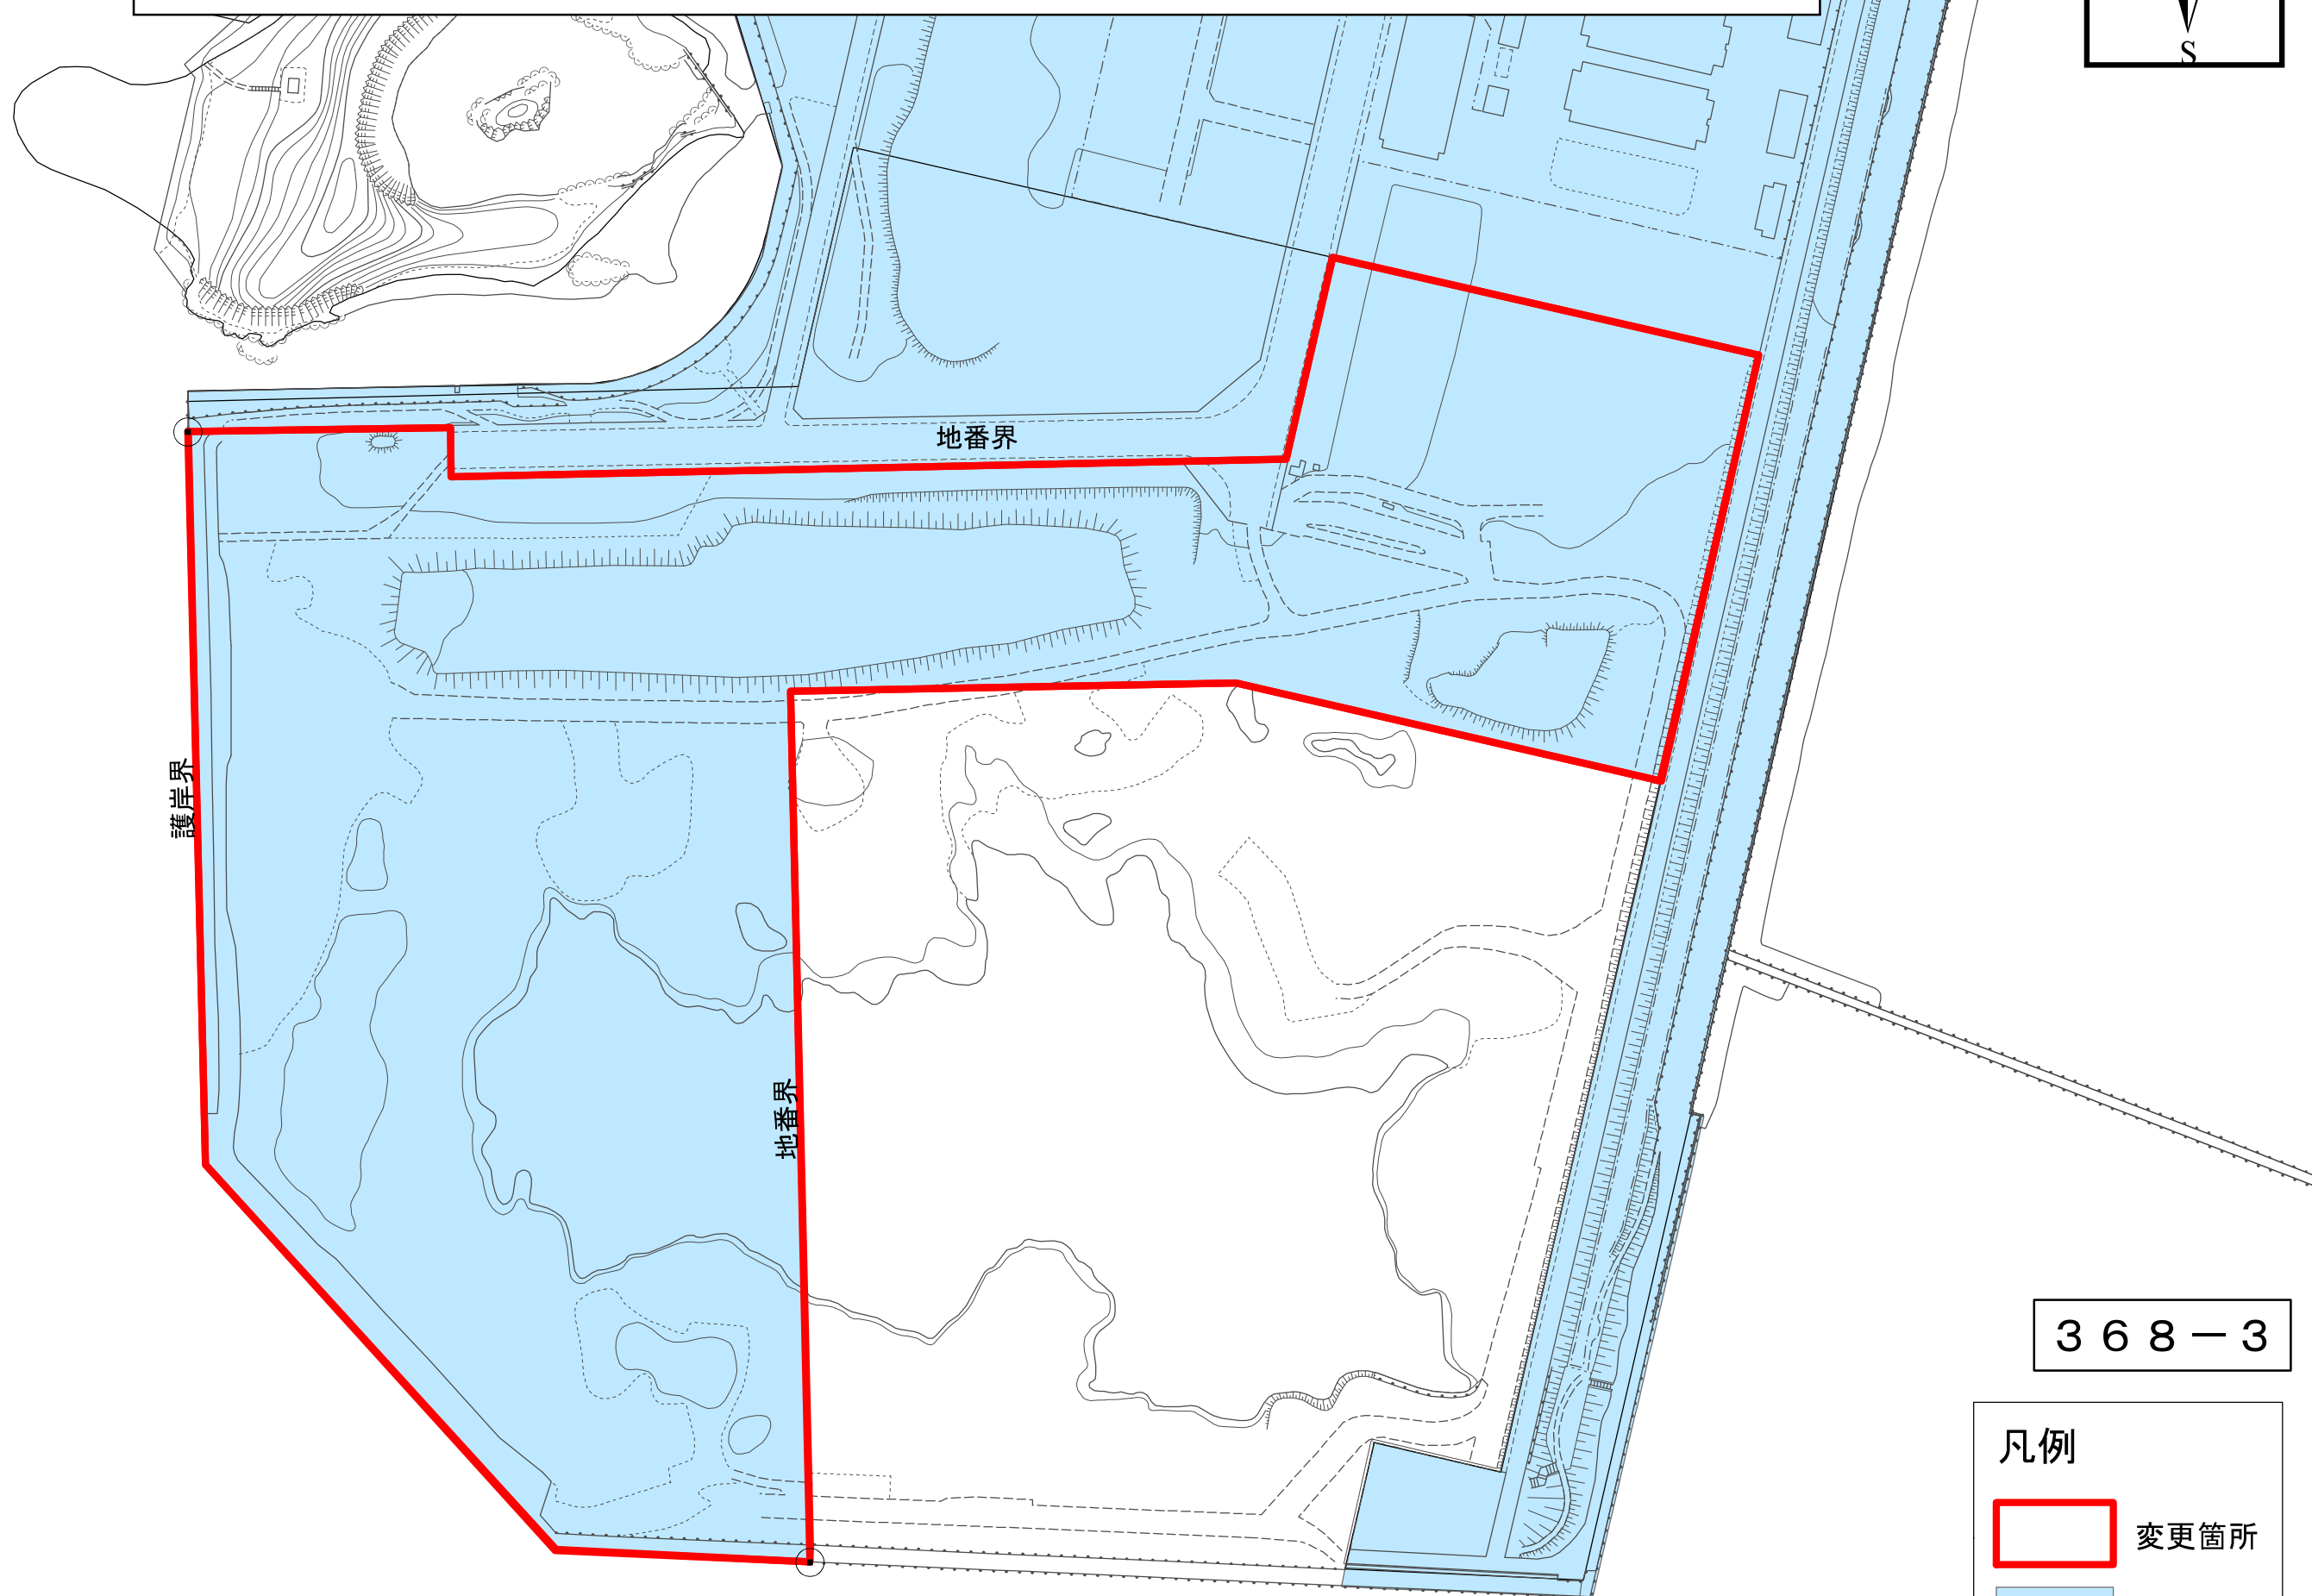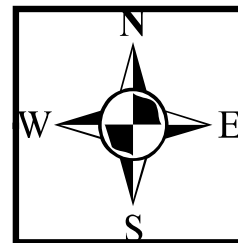


3 6 8 - 3

凡例




変更箇所

 

臨港地区

0 25 50 100 150 200 m

北九州広域都市計画 臨港地区の変更(新門司北地区)北九州市決定
新旧対照図 S=1:2,500

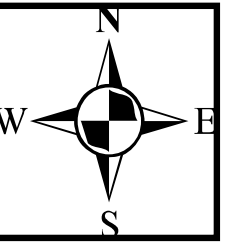

参考図書

地番界

護岸界

地番界

3 6 8 - 4

凡例



変更箇所



臨港地区

0 25 50 100 150 200
m