



北九州広域都市計画 防火・準防火地域の変更(折尾地区) 北九州市決定
位置図 S=1:90,000

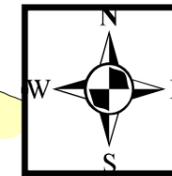


1:90,000

参考図書


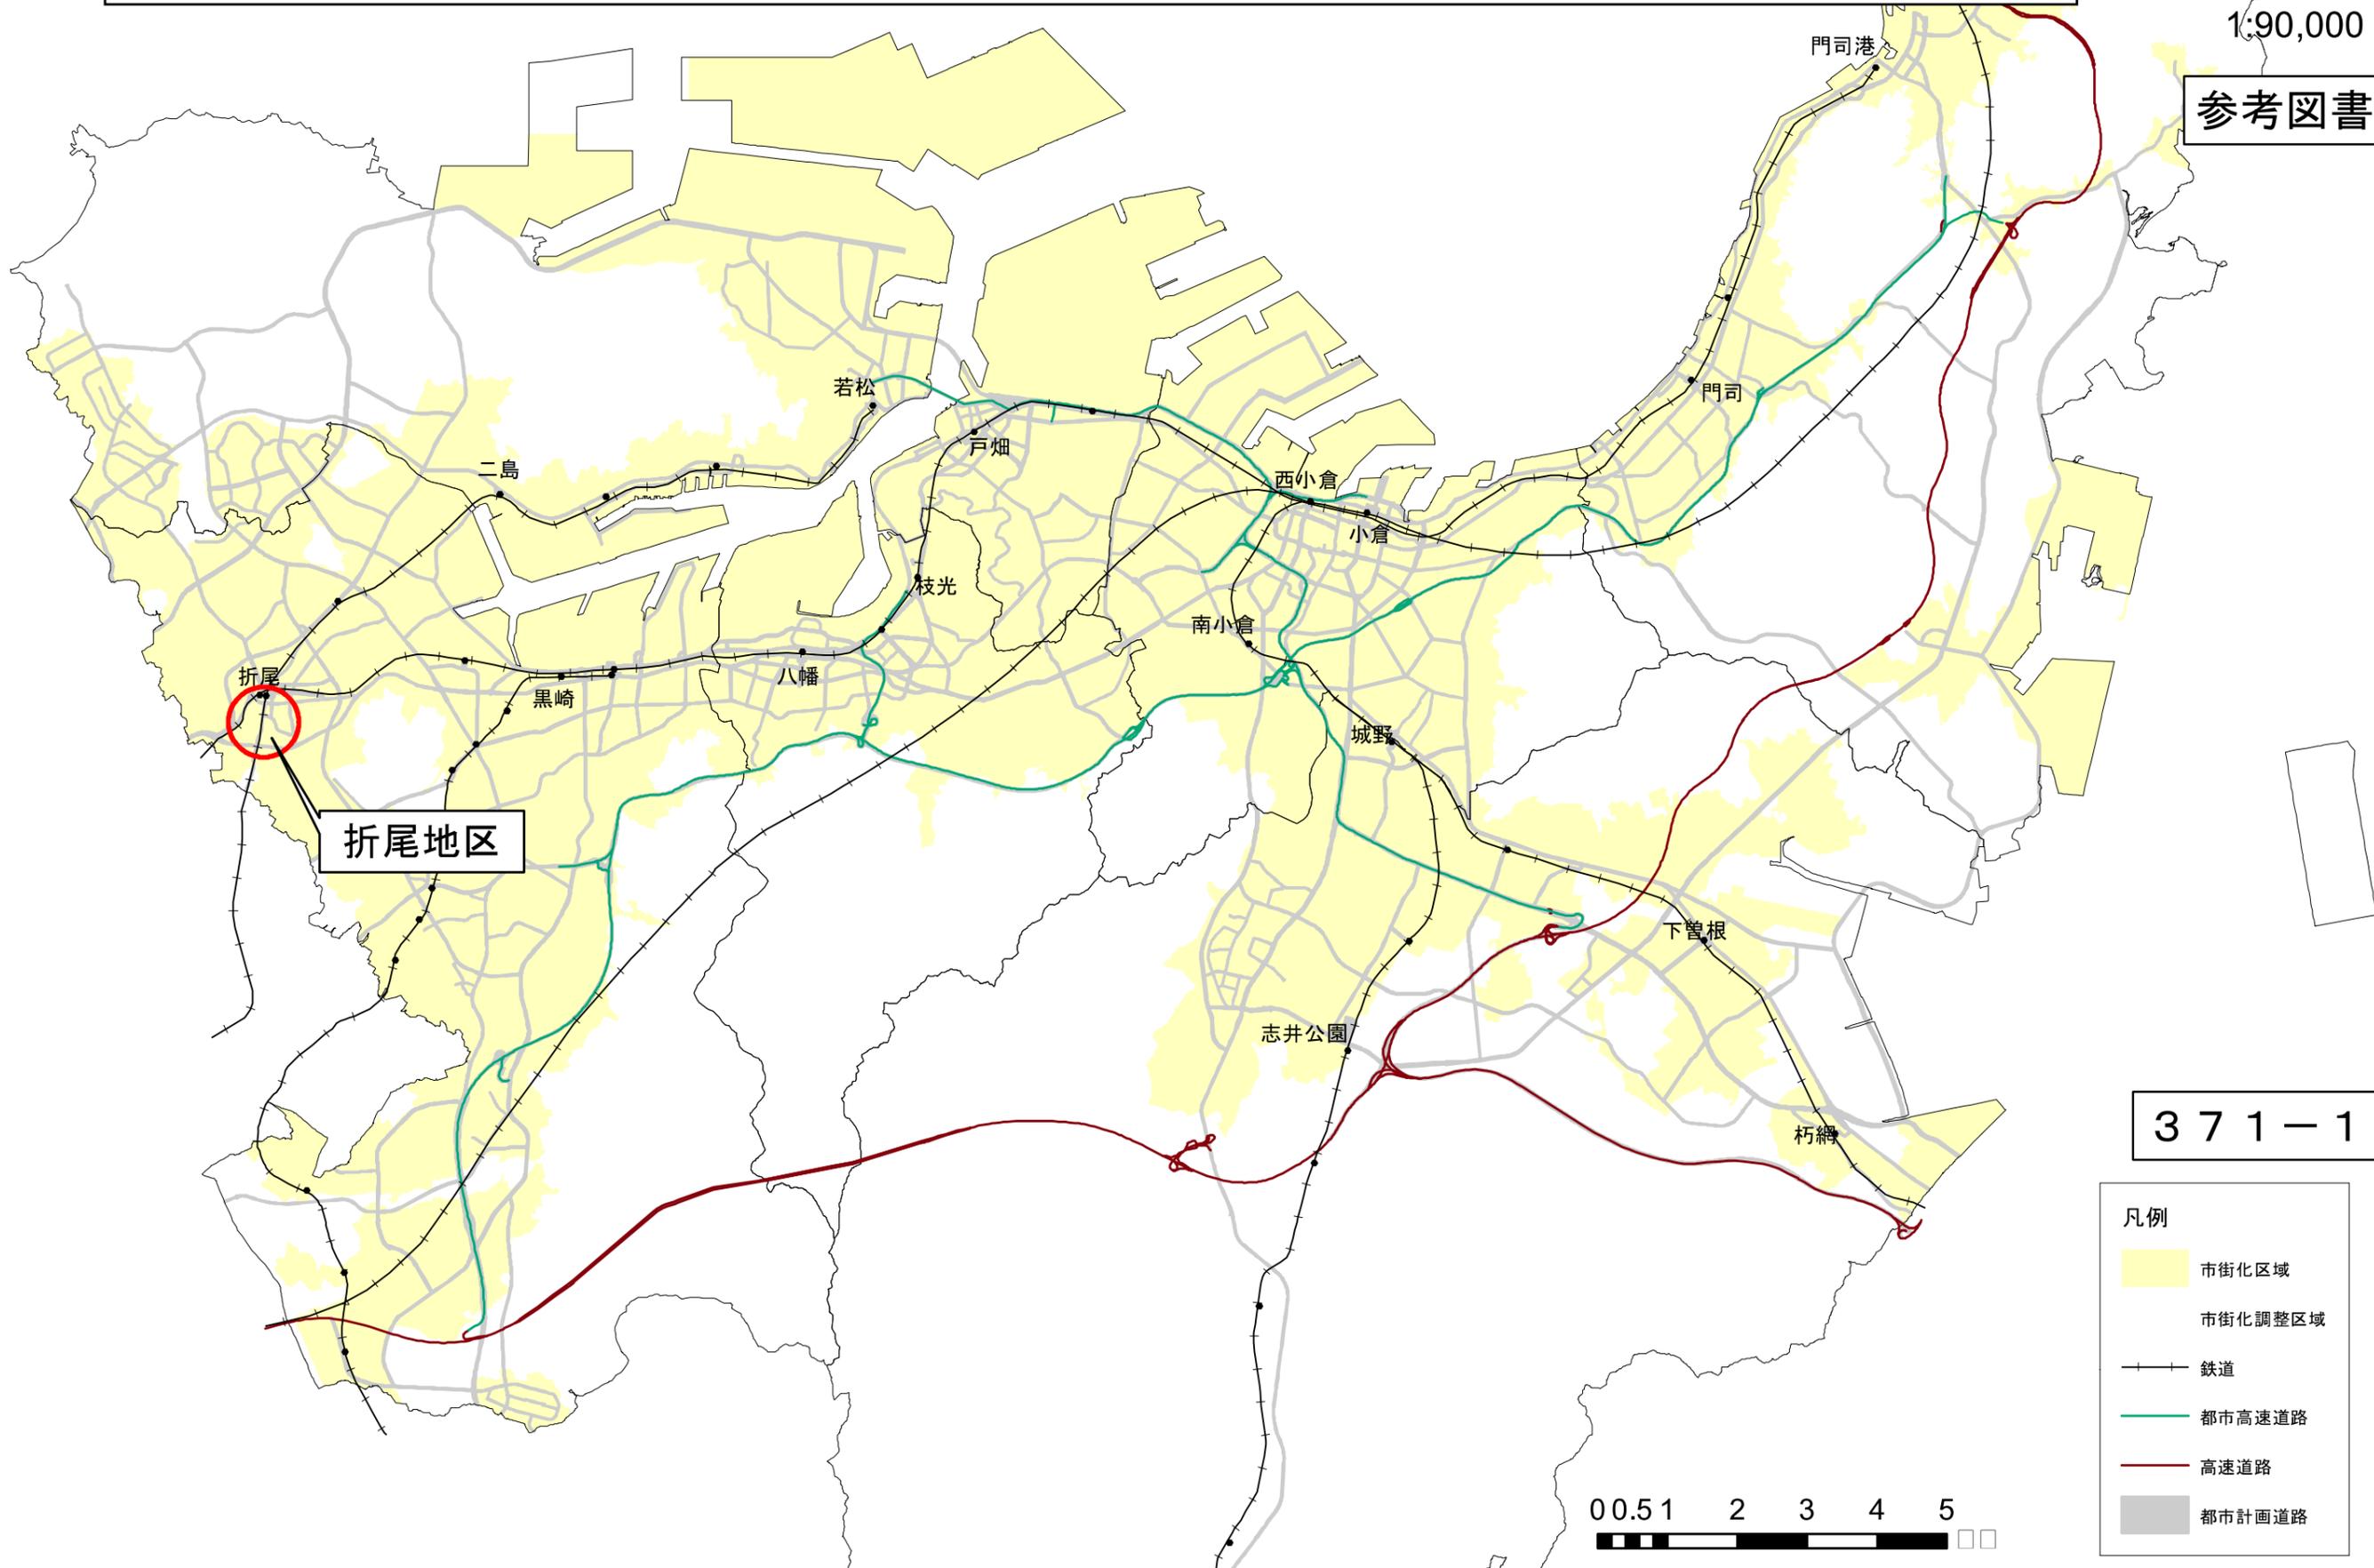


371-1

- 凡例
- 市街化区域
 - 市街化調整区域
 - 鉄道
 - 都市高速道路
 - 高速道路
 - 都市計画道路

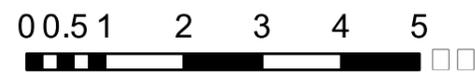

北九州広域都市計画 防火・準防火地域の変更(折尾地区) 総括図

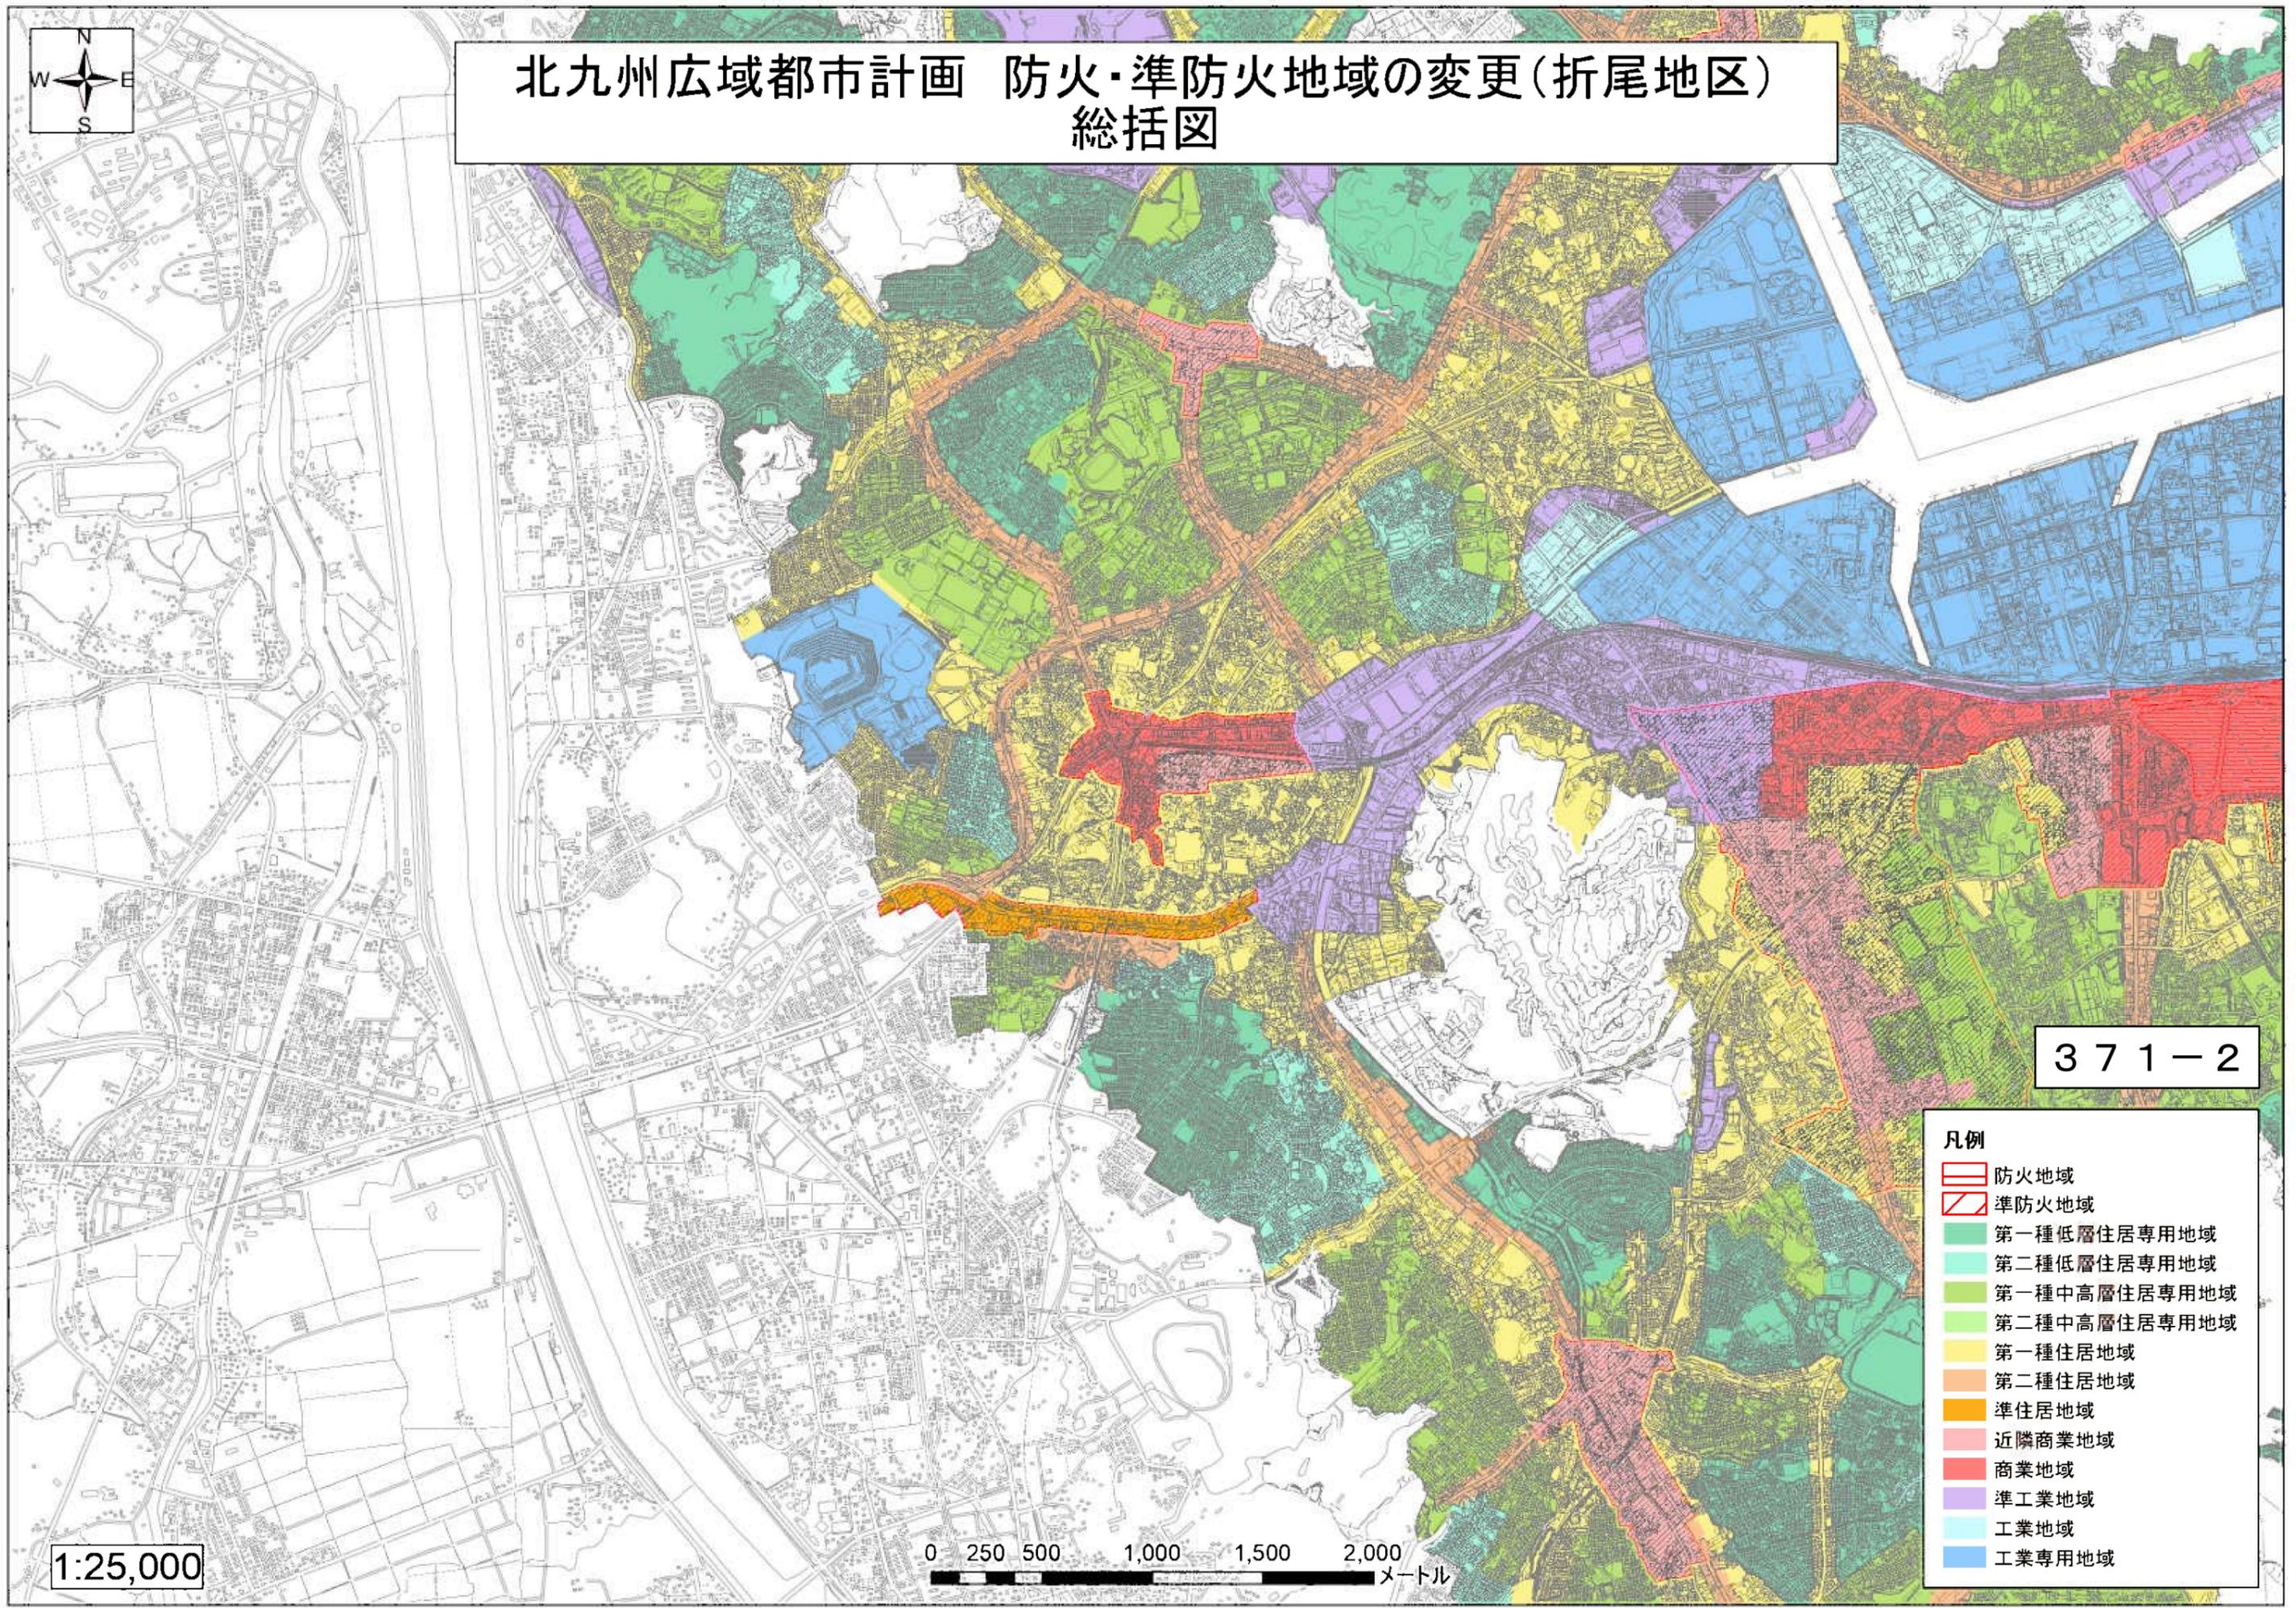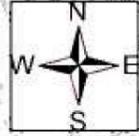



371-2

- 凡例**
- 防火地域
 - 準防火地域
 - 第一種低層住居専用地域
 - 第二種低層住居専用地域
 - 第一種中高層住居専用地域
 - 第二種中高層住居専用地域
 - 第一種住居地域
 - 第二種住居地域
 - 準住居地域
 - 近隣商業地域
 - 商業地域
 - 準工業地域
 - 工業地域
 - 工業専用地域

1:25,000

0 250 500 1,000 1,500 2,000 メートル

北九州広域都市計画 防火・準防火地域の変更(折尾地区) 計画図

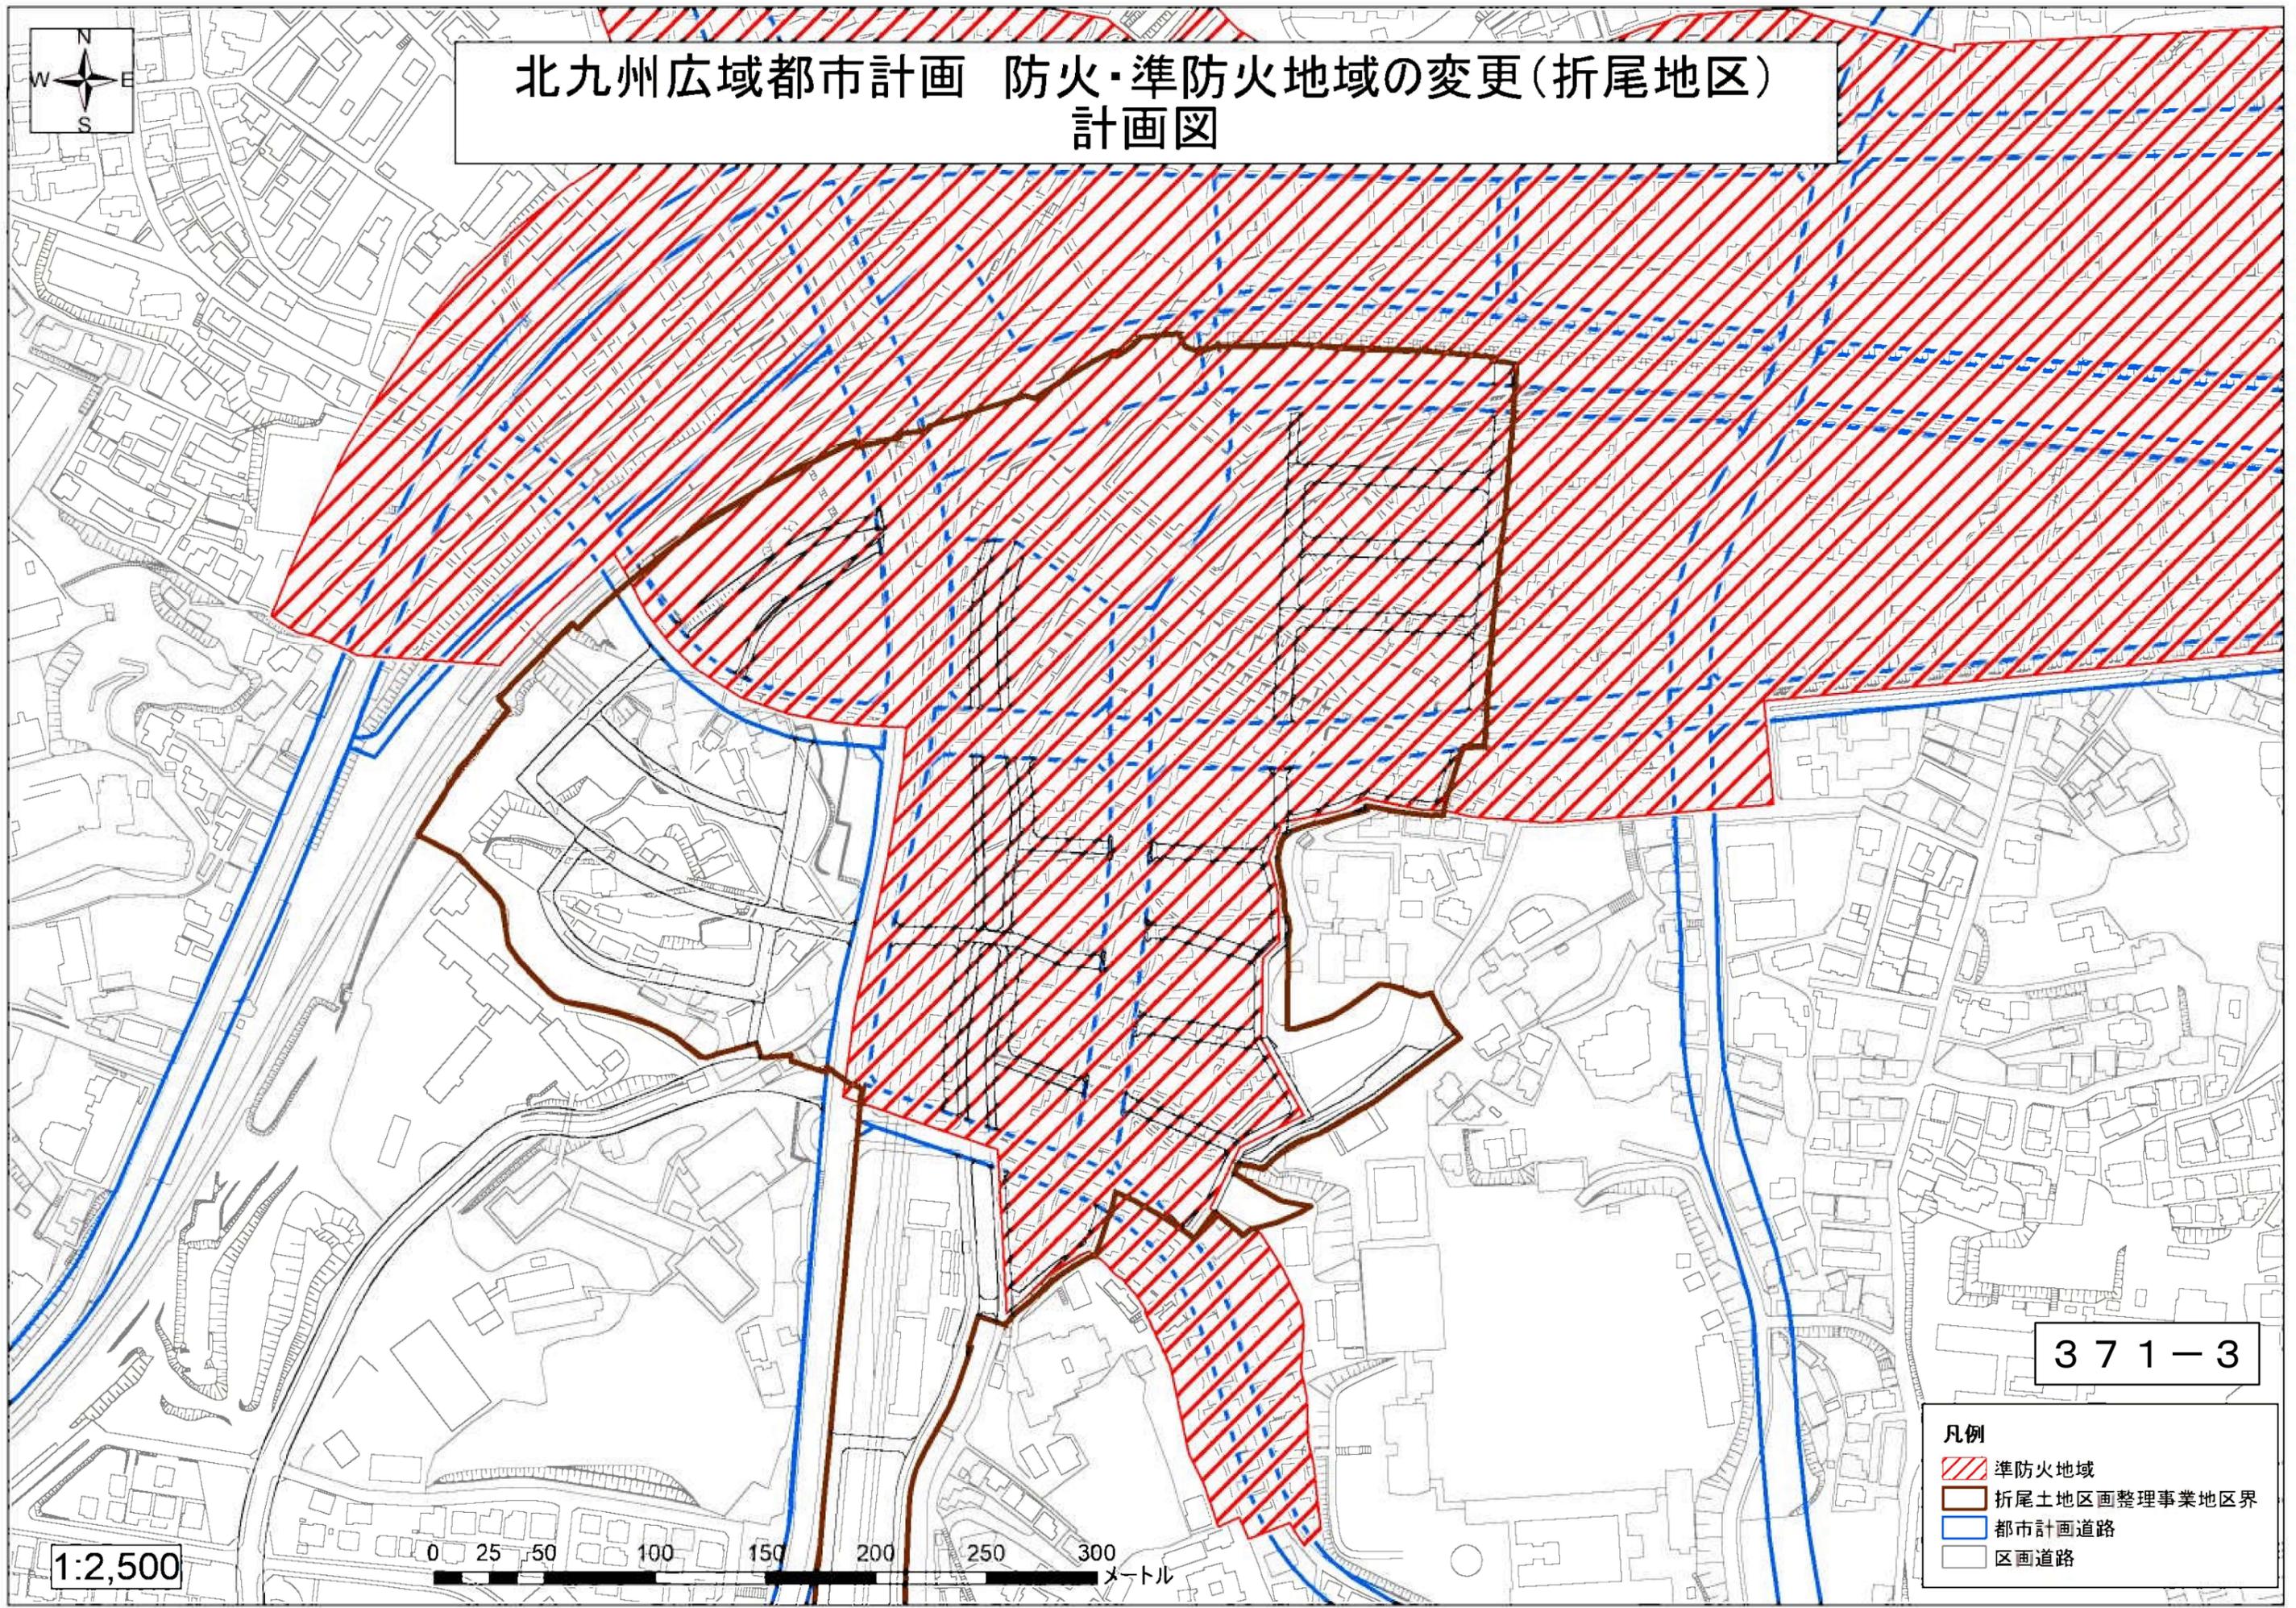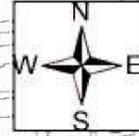

371-3

- 凡例
- 準防火地域
 - 折尾土地区画整理事業地区界
 - 都市計画道路
 - 区画道路

1:2,500

0 25 50 100 150 200 250 300メートル

北九州広域都市計画 防火・準防火地域の変更(折尾地区) 新旧対照図

参考図書



準防火地域
⇒ 指定なし

指定なし
⇒ 準防火地域

準防火地域
⇒ 指定なし

防火地域
⇒ 準防火地域

指定なし
⇒ 準防火地域

準防火地域
⇒ 指定なし

371-4

1:2,500

0 25 50 100 150 200 250 300メートル

凡例

- 変更箇所
- 準防火地域
- 折尾土地区画整理事業地区界
- 都市計画道路
- 区画道路