


第 8 4 回


北九州市都市計画審議会資料

令和 4 年 2 月 7 日

位置図 S=1:90,000

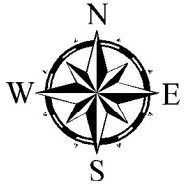


議題第 372 号 建築基準法第51条の規定による汚泥、廃プラスチック類、
その他産業廃棄物の焼却施設の用途に供する建築物の敷地
の位置について【若松区】

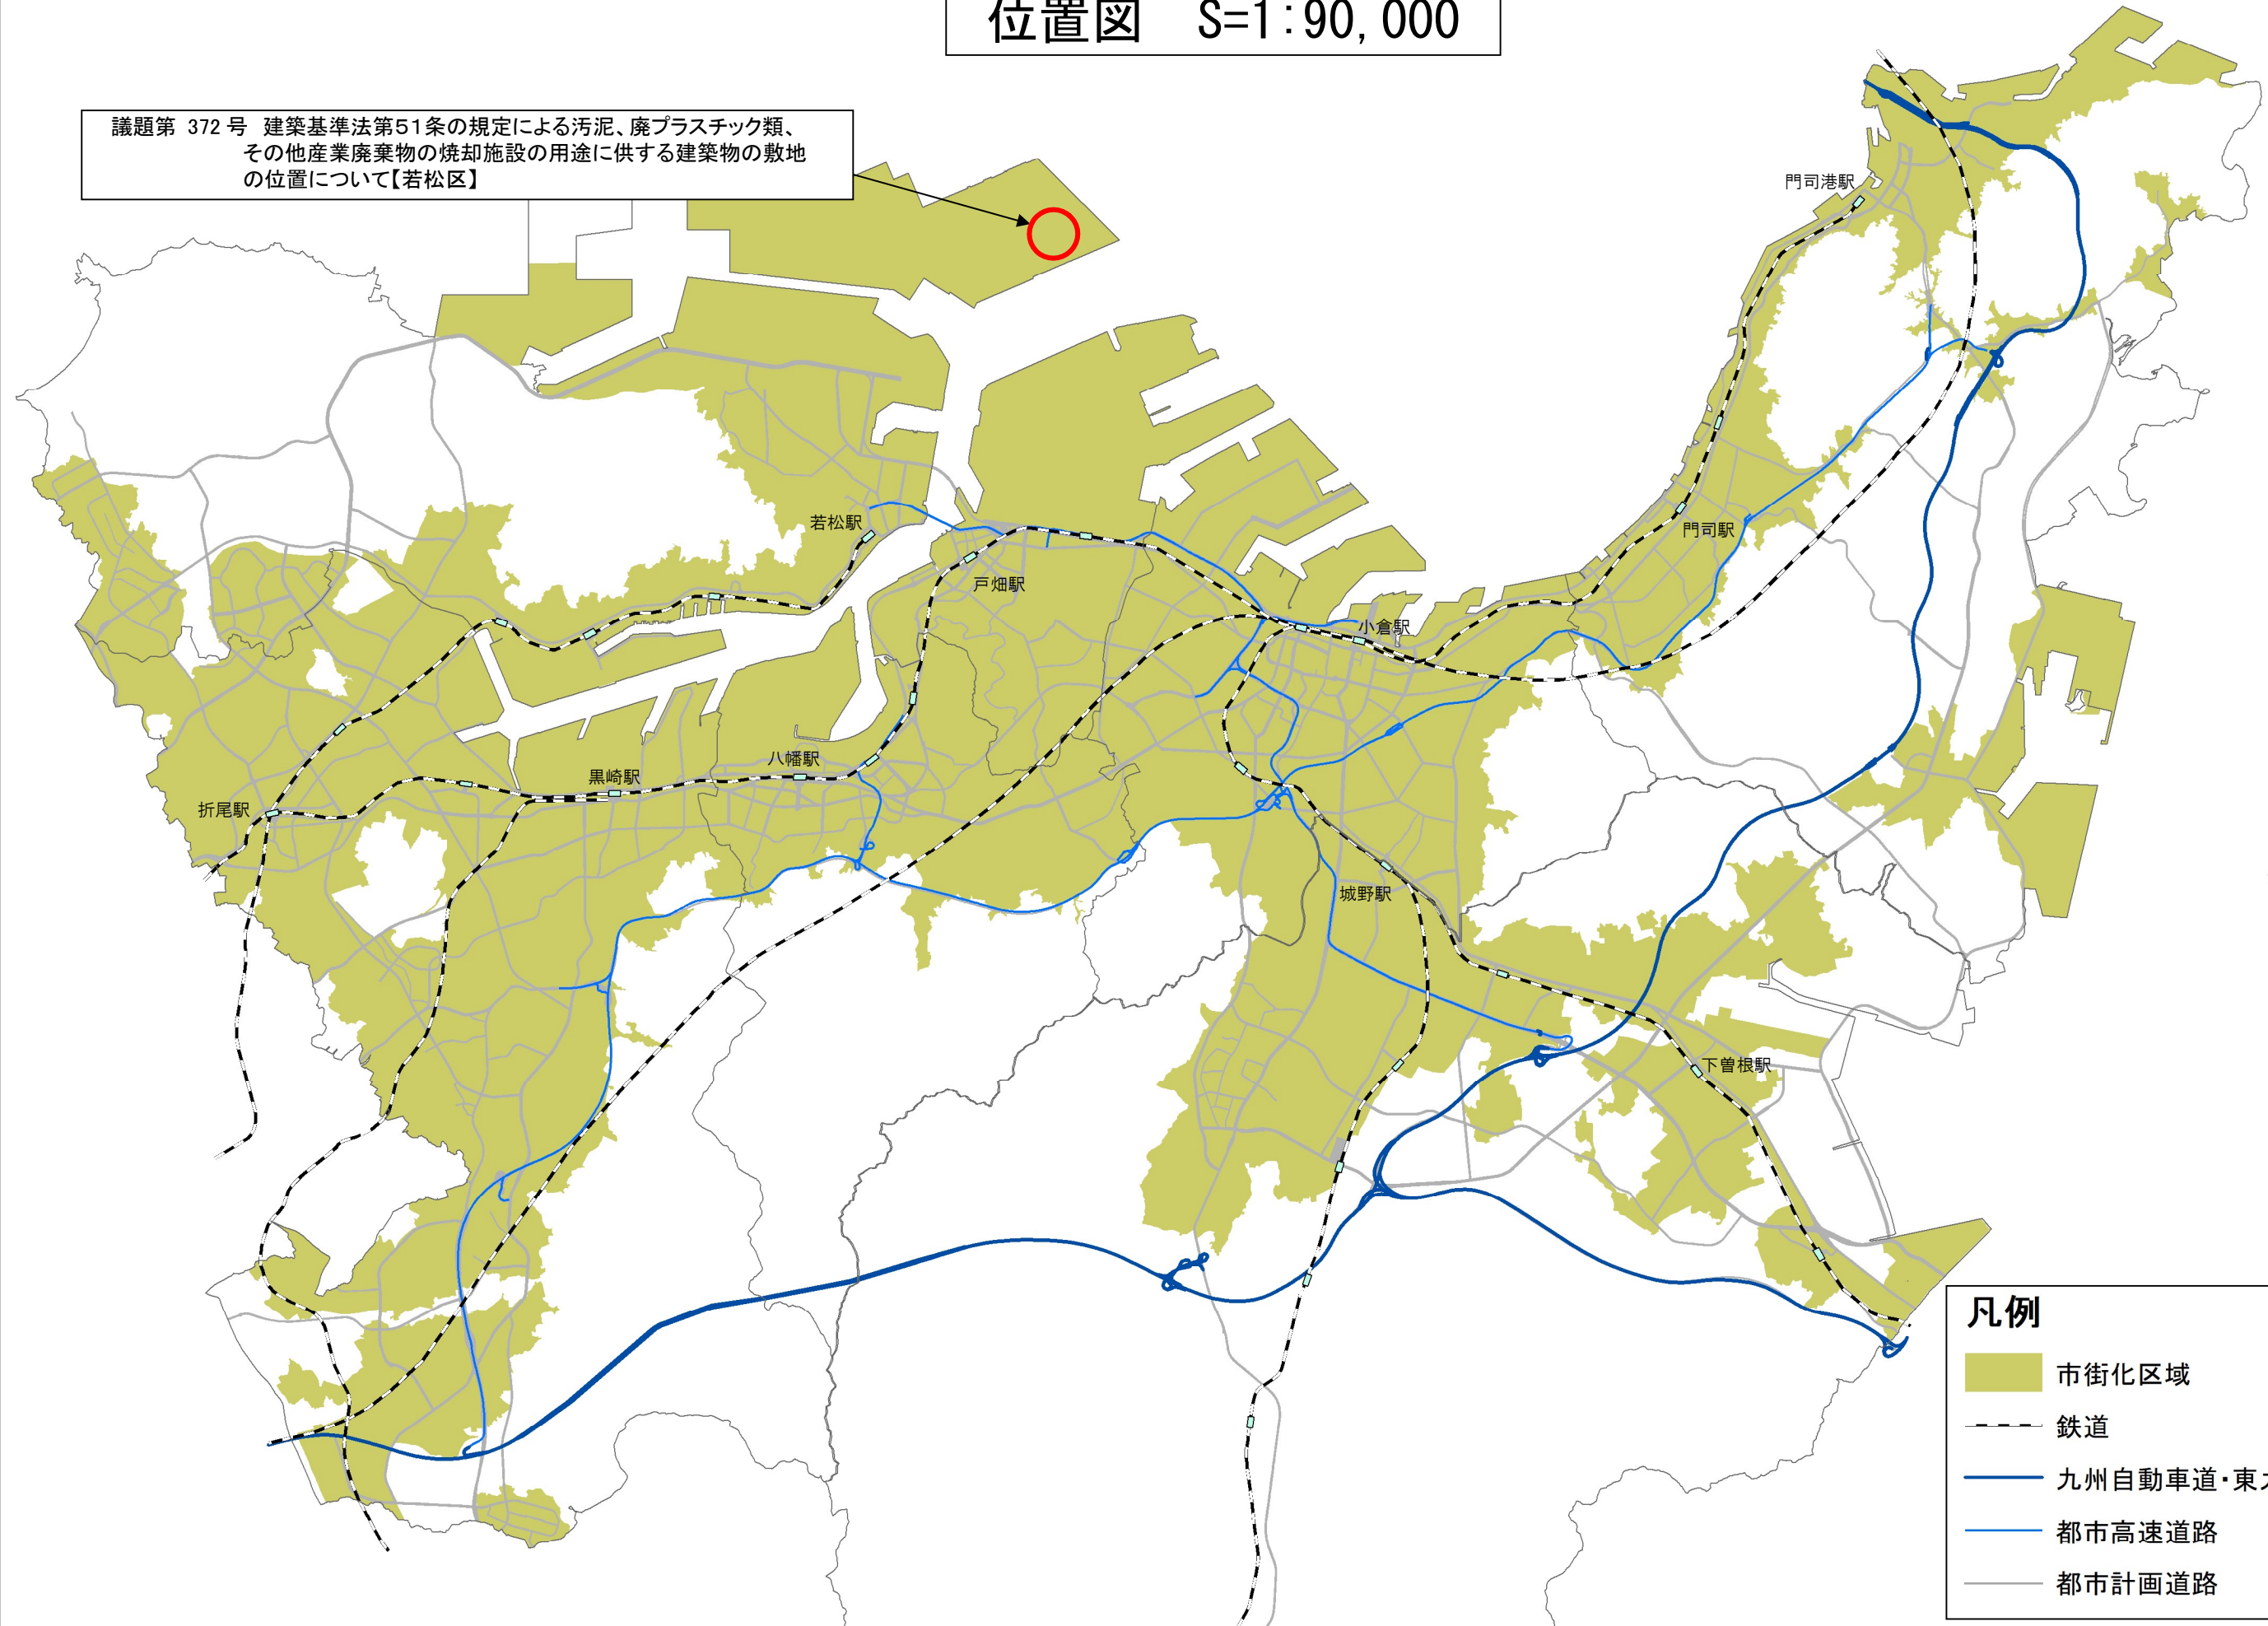


凡例

- 市街化区域
- 鉄道
- 九州自動車道・東九州自動車道
- 都市高速道路
- 都市計画道路

建築基準法第51条の規定による汚泥、廃プラスチック類、その他産業廃棄物の
焼却施設の用途に供する建築物の敷地の位置について【付近見取図(用途地域図)】

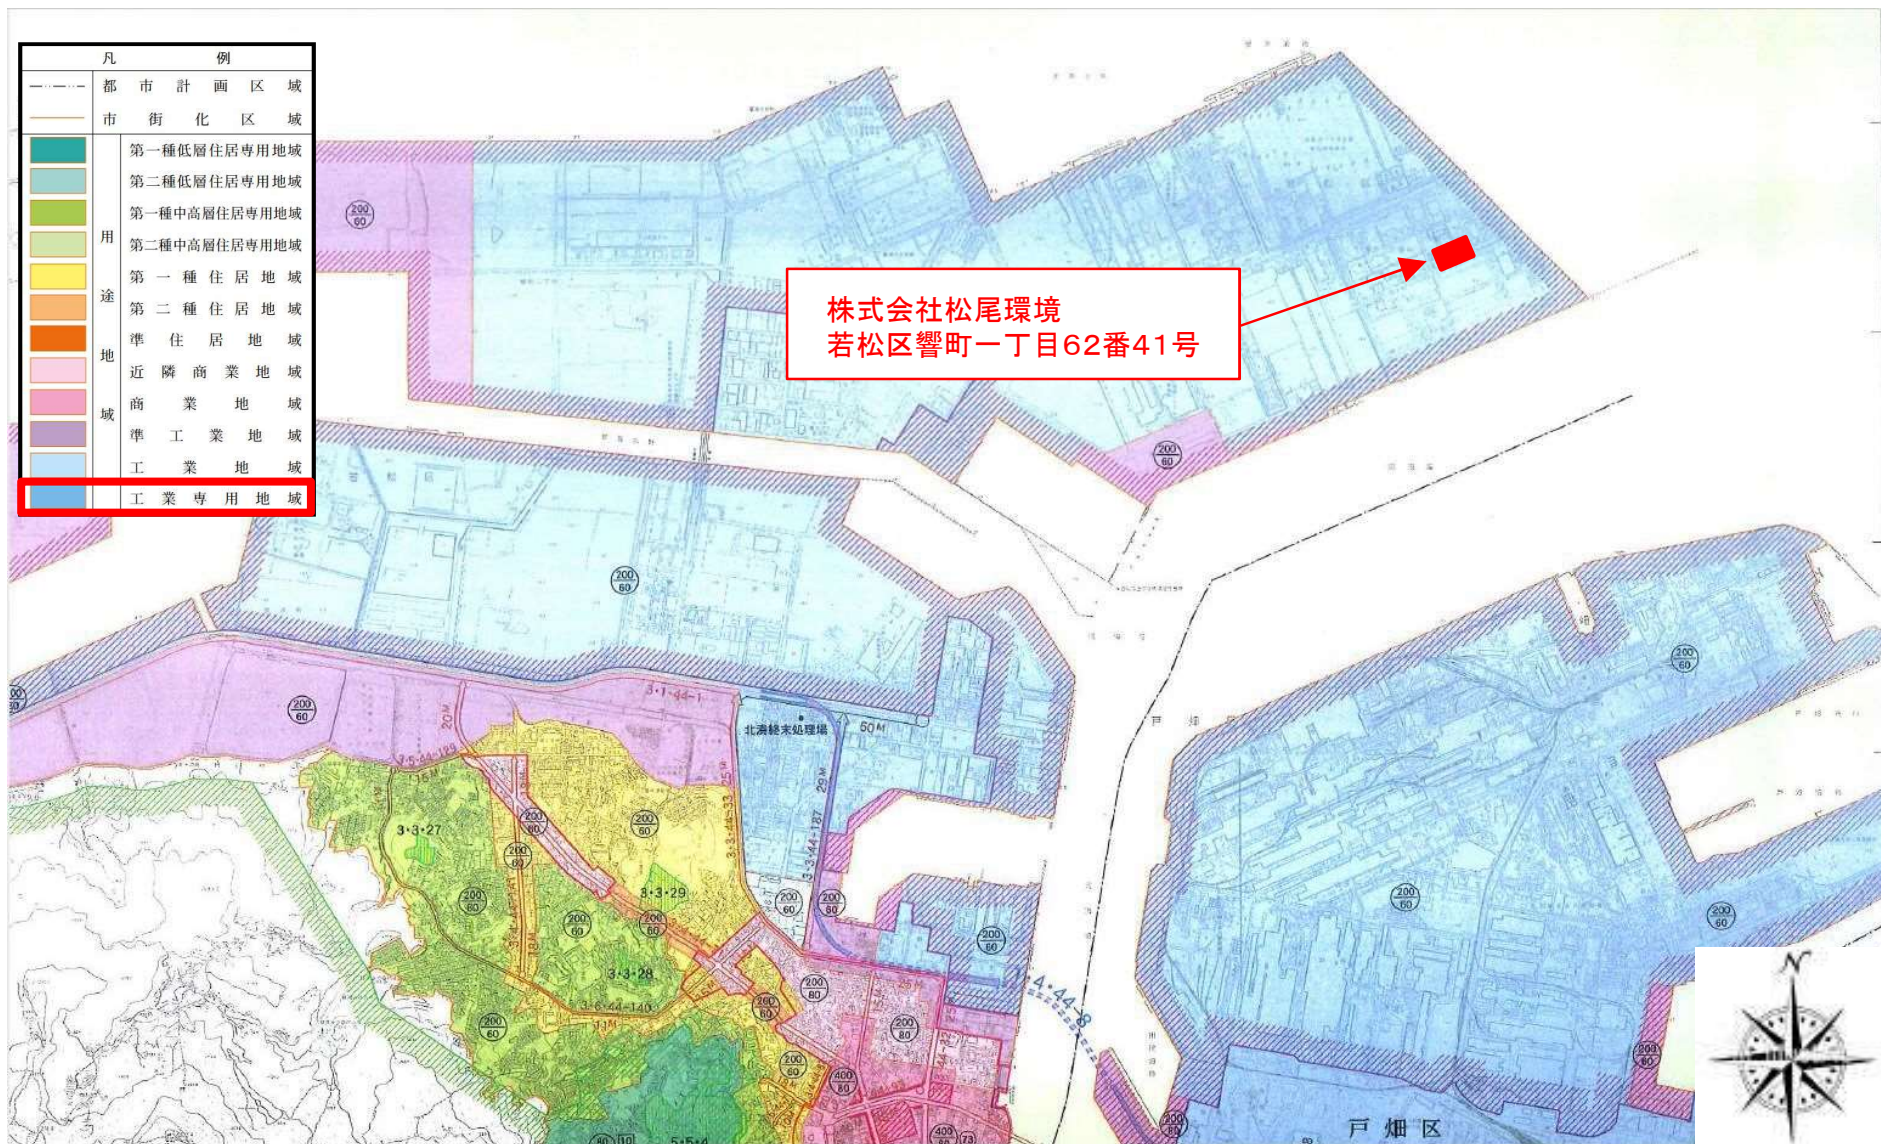

建築基準法第51条の規定による汚泥、廃プラスチック類、その他産業廃棄物の
焼却施設の用途に供する建築物の敷地の位置について【用途状況図】

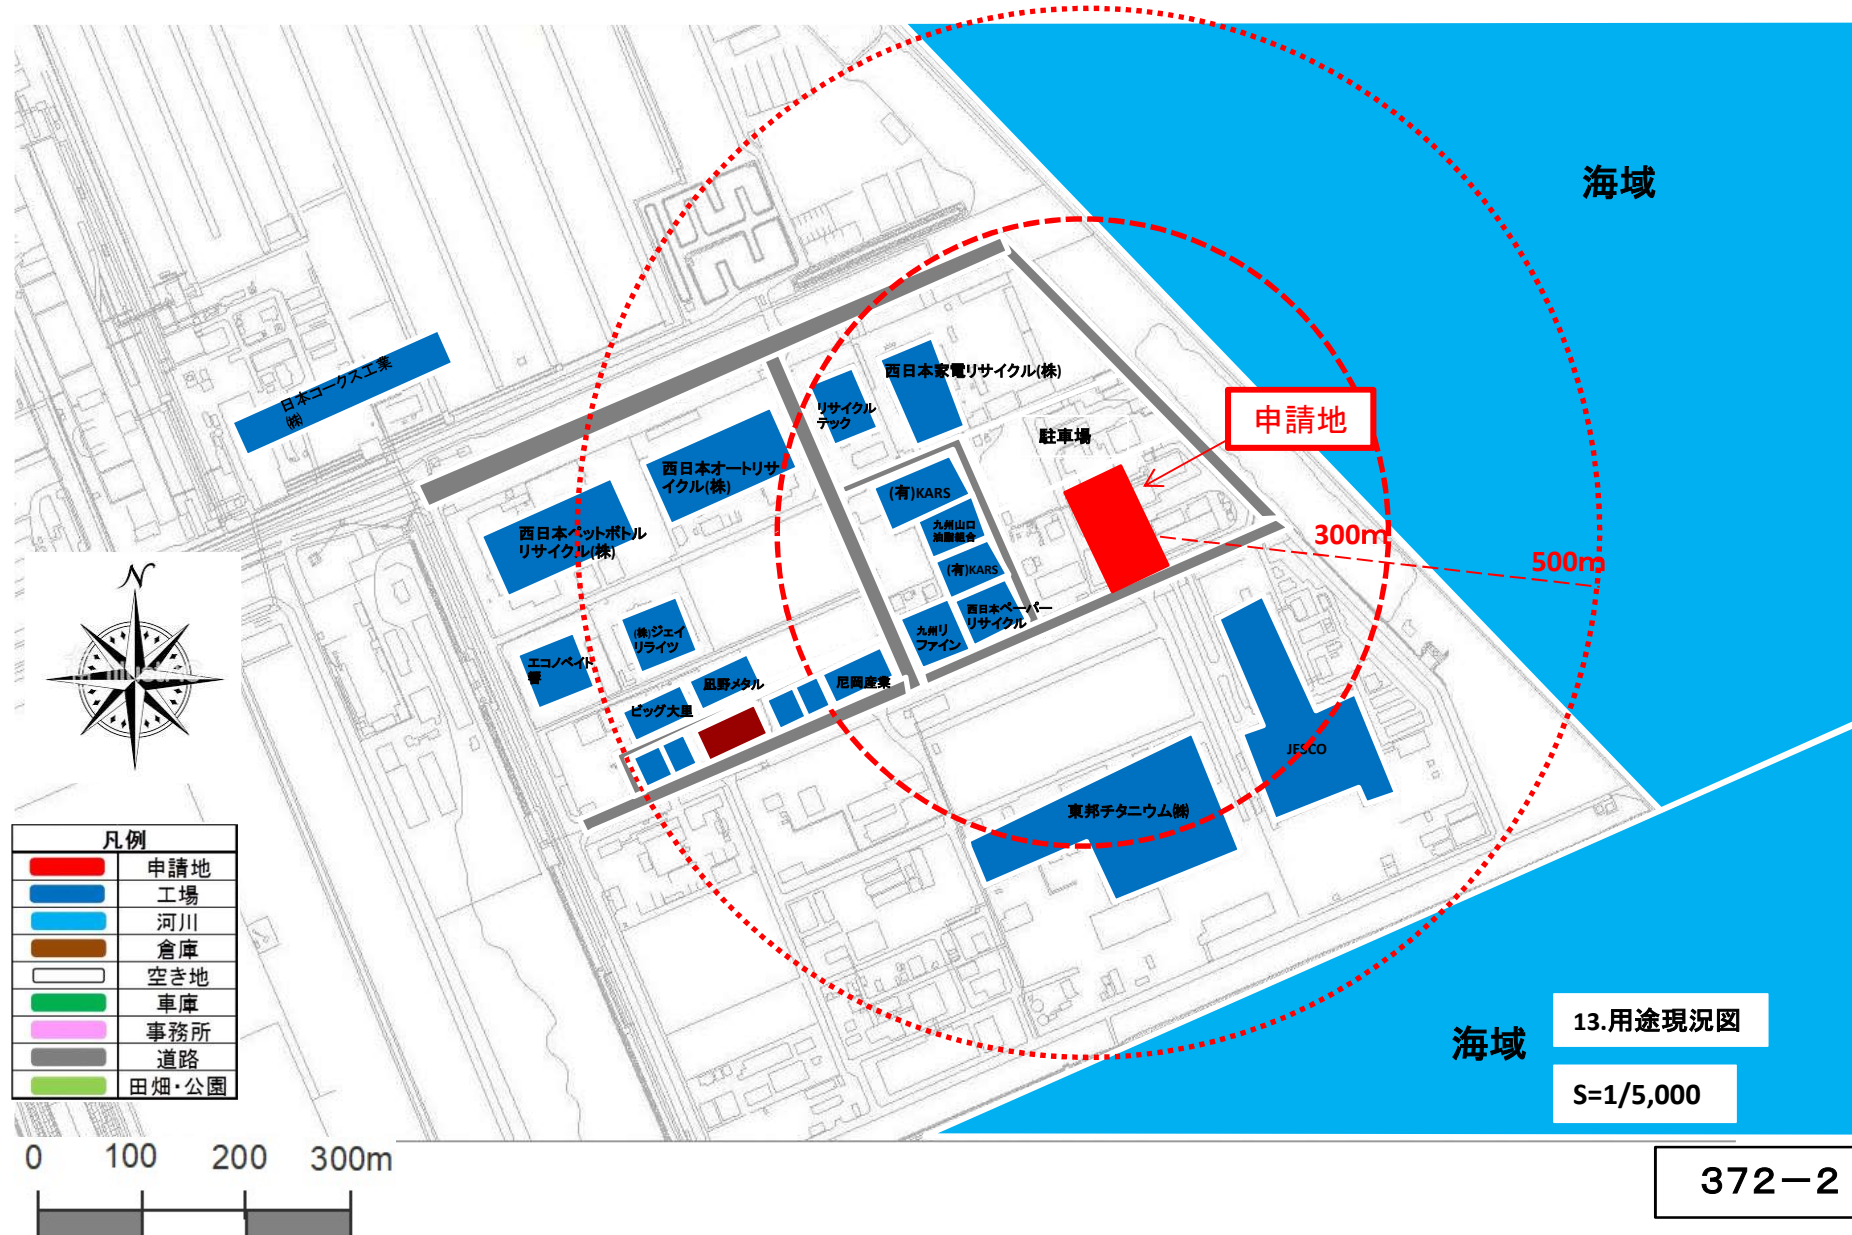


建築基準法第51条の規定による汚泥、廃プラスチック類、その他産業廃棄物の 焼却施設の用途に供する建築物の敷地の位置について【運搬計画】

1. 計画概要

申請者は北九州市及び近隣県から収集運搬業許可を受けた業者により申請地へ搬入し、焼却後のリサイクル可能な金属はアールジェイ商事へ搬出、焼却後の残渣（燃えがら及び飛灰）については、最終処分場であるひびき灘開発㈱へ搬出する。

主な搬入出経路は、（都市）高速道路、国道、主要地方道を通り、市街地を極力避けた経路となっている。

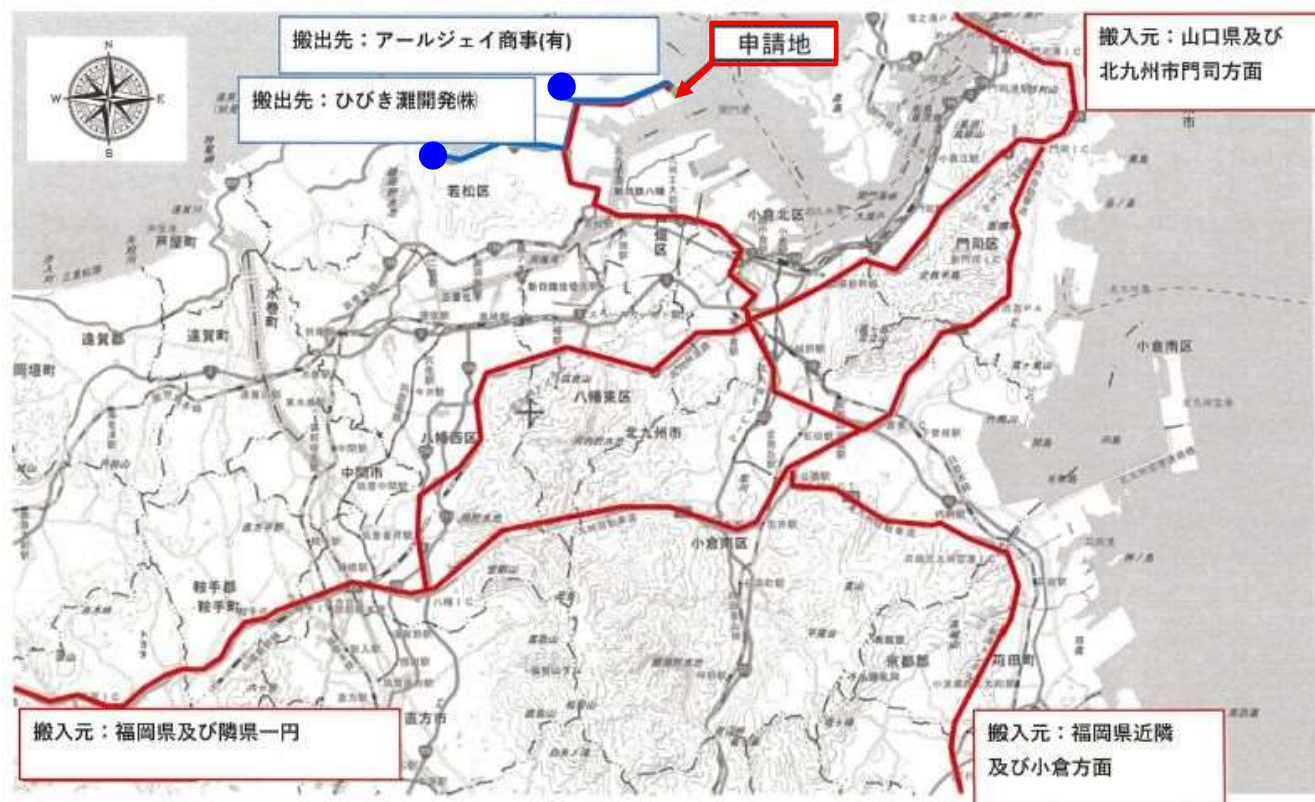

凡例
— : 搬入経路
— : 搬出経路

2. 運搬計画

(1) 搬入出量

■搬入	廃棄物	47t/日
■搬出	燃えがら	3.1t/日
	飛灰	8.3t/日
	金属くず	0.3t/日
	計	11.7t/日


(2) 搬出先

■金属	アールジェイ商事(有)
■燃えがら	ひびき灘開発㈱
■飛灰	ひびき灘開発㈱


(3) 搬入出台数

■搬入	30台/日
■搬出	3台/日
合計	33台/日

建築基準法第51条の規定による汚泥、廃プラスチック類、その他産業廃棄物の 焼却施設の用途に供する建築物の敷地の位置について【配置図】

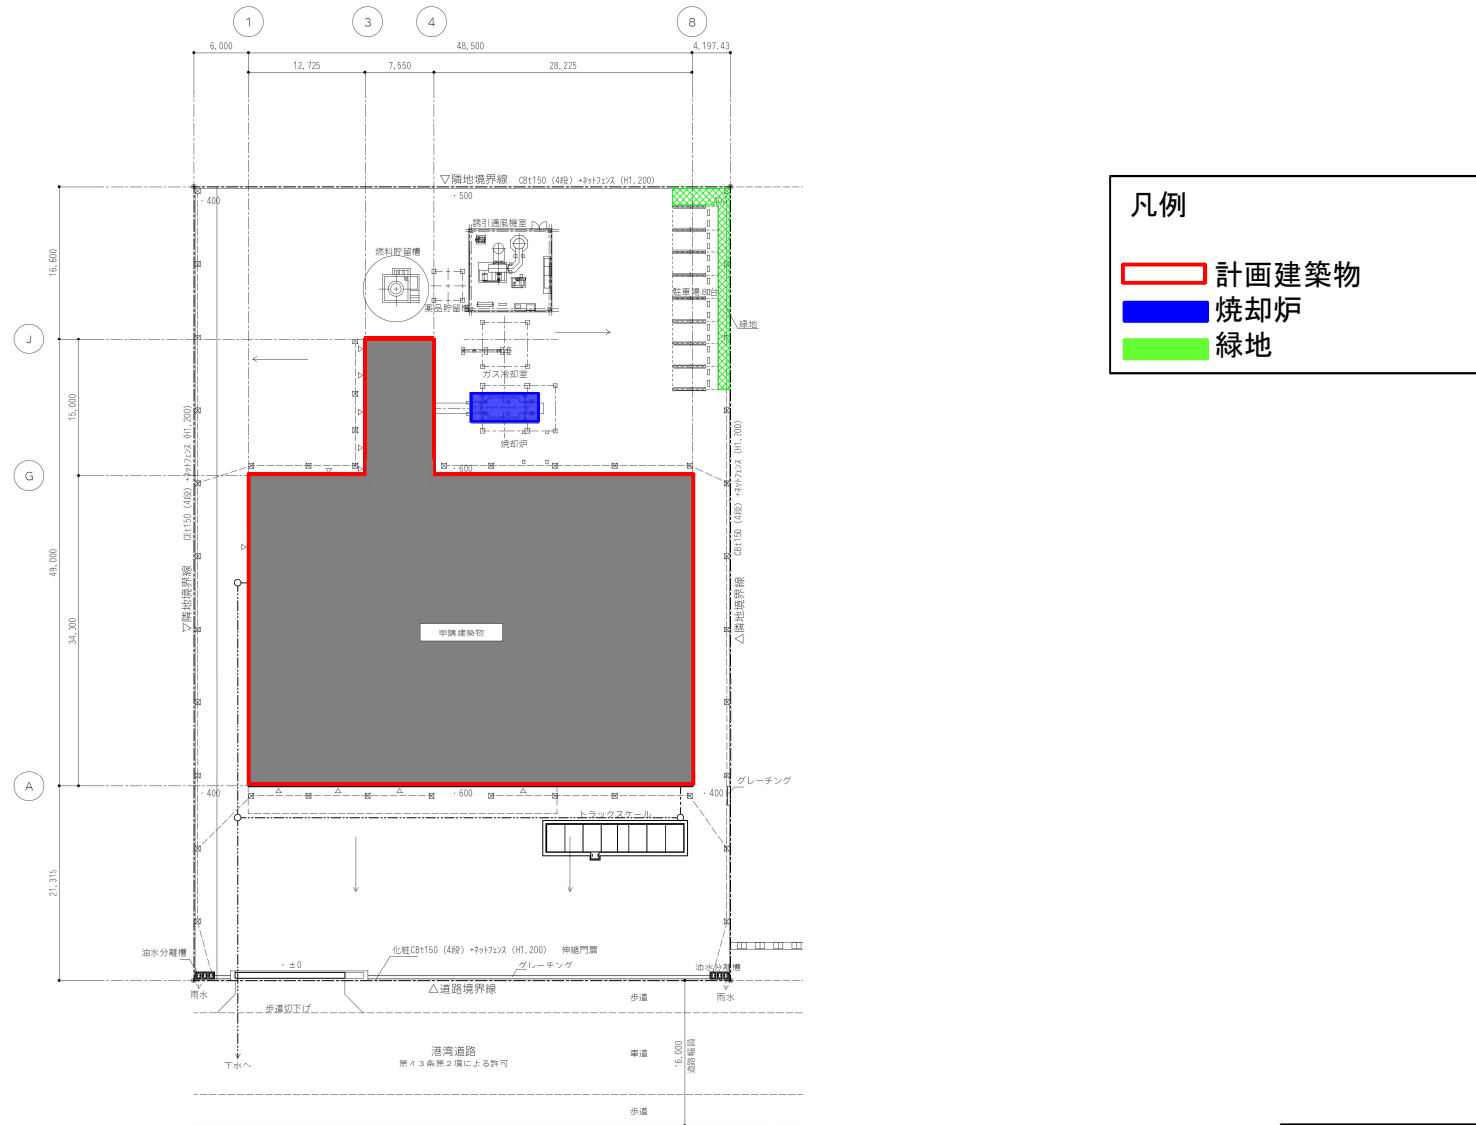

建築基準法第51条の規定による汚泥、廃プラスチック類、その他産業廃棄物の 焼却施設の用途に供する建築物の敷地の位置について【配置図】

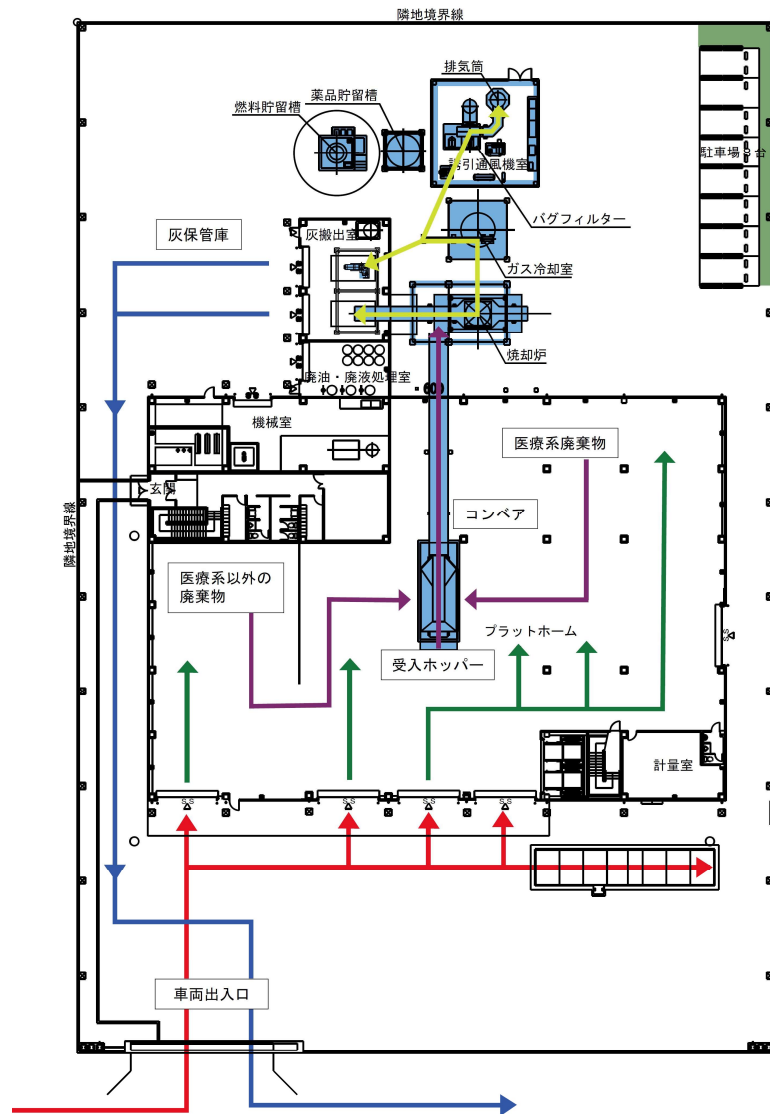

【凡例】

- : 搬入車両ルート
- : 搬出退出車両ルート
- : 荷卸・保管の流れ
- : 投入の流れ
- : 処理の流れ

建築基準法第51条の規定による汚泥、廃プラスチック類、その他産業廃棄物の 焼却施設の用途に供する建築物の敷地の位置について【処理フロー図】

