



市街化区域から市街化調整区域への 見直し候補地修正案(第1版) 【門司区】 〈詳細図1/18〉

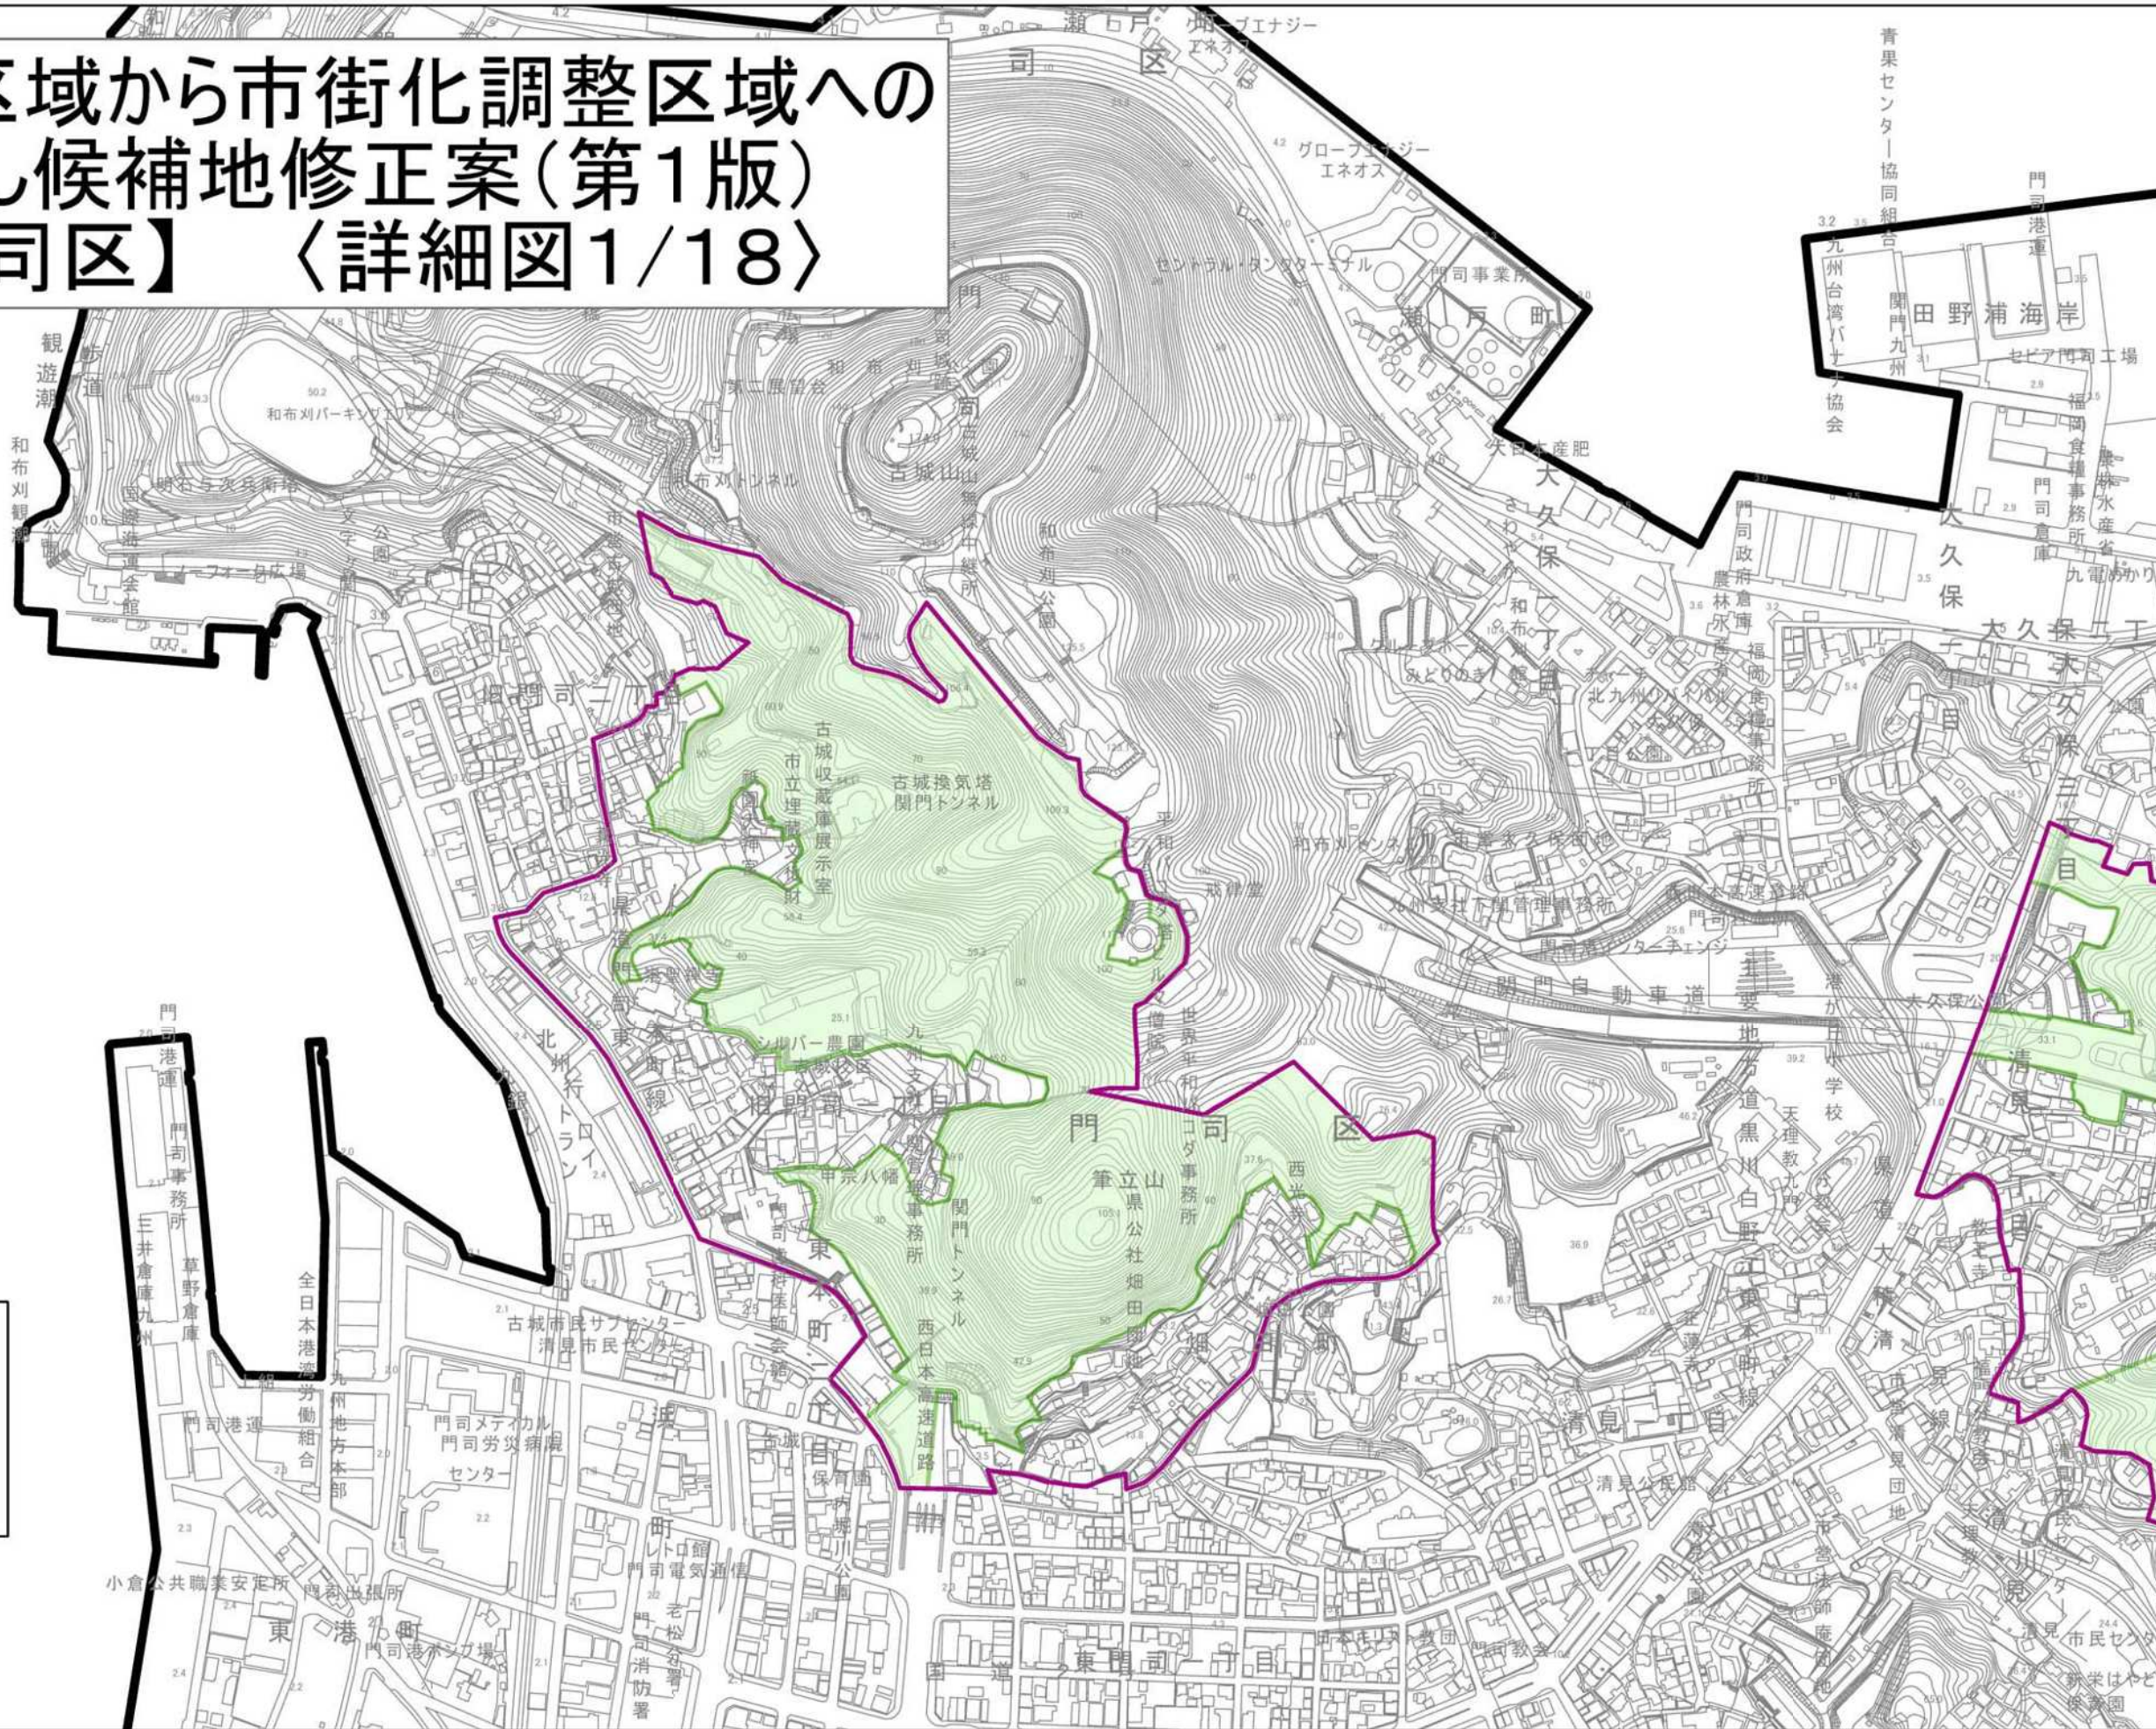

- 凡例**
- 当初候補地
 - 修正案(第1版)
 - 市街化調整区域
 - 行政区


1:5,000

市街化区域から市街化調整区域への 見直し候補地修正案(第1版) 【門司区】 〈詳細図2/18〉

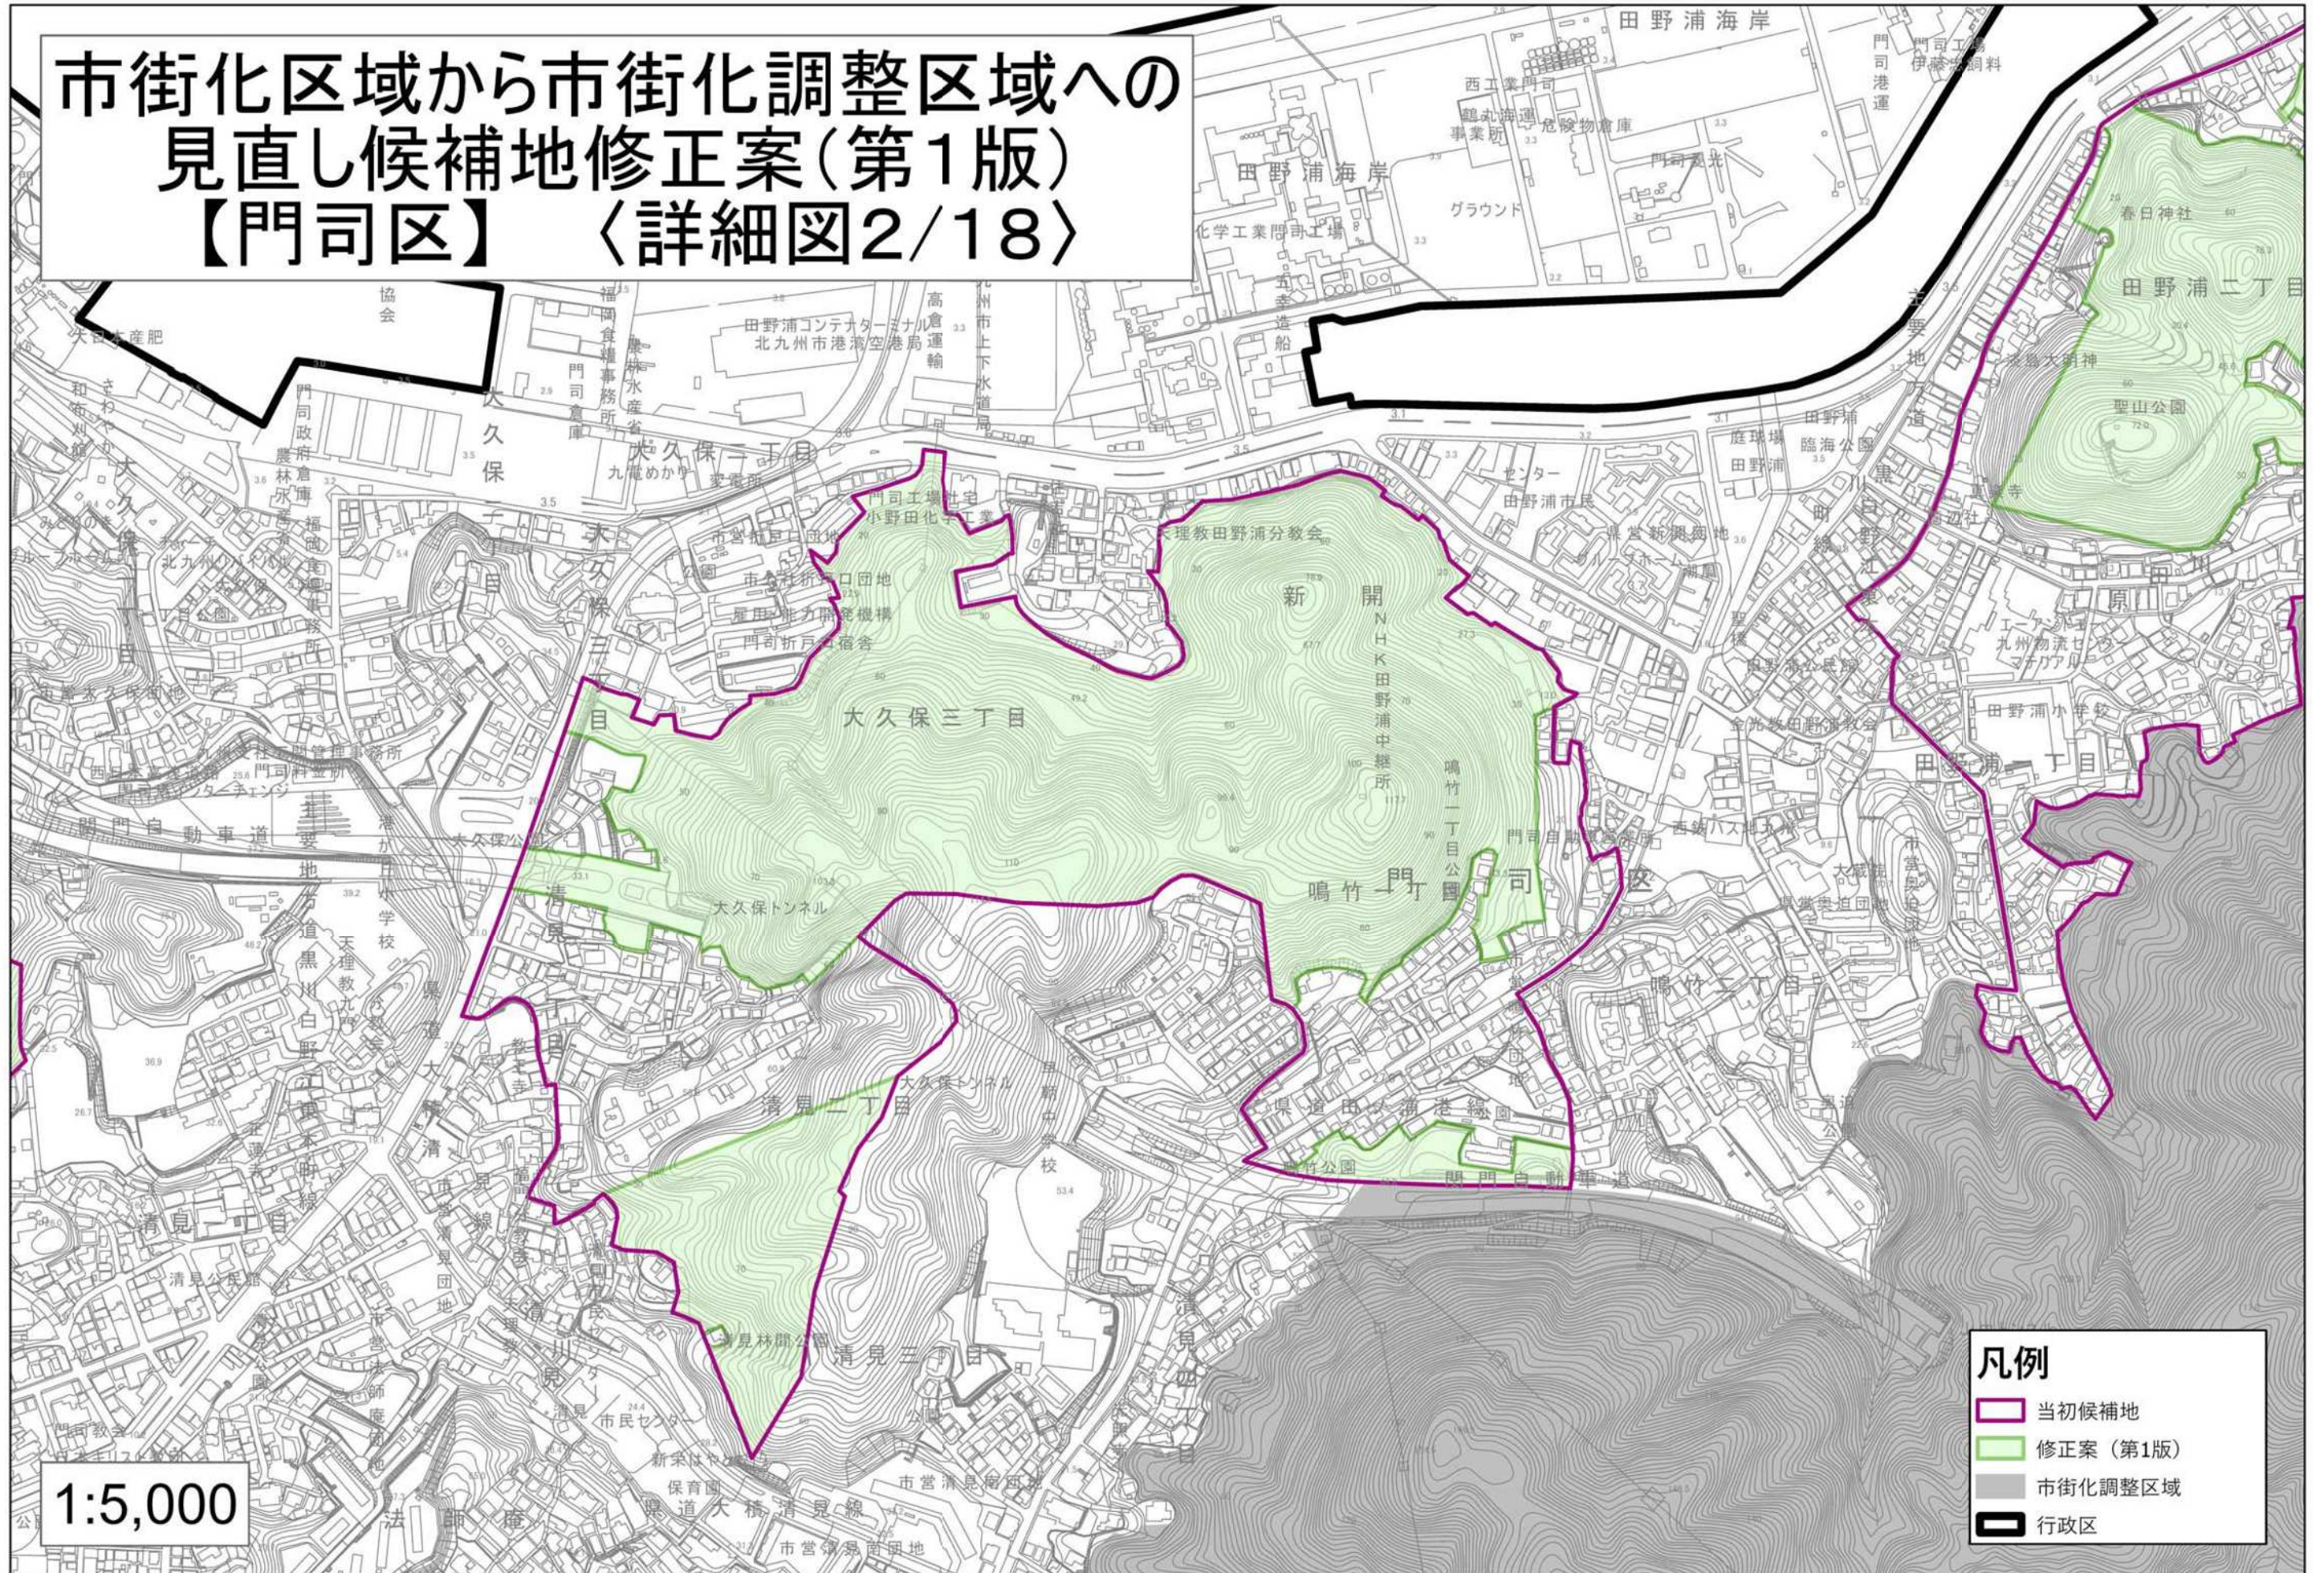

- 凡例**
- 当初候補地
 - 修正案(第1版)
 - 市街化調整区域
 - 行政区

市街化区域から市街化調整区域への 見直し候補地修正案(第1版) 【門司区】 〈詳細図3/18〉

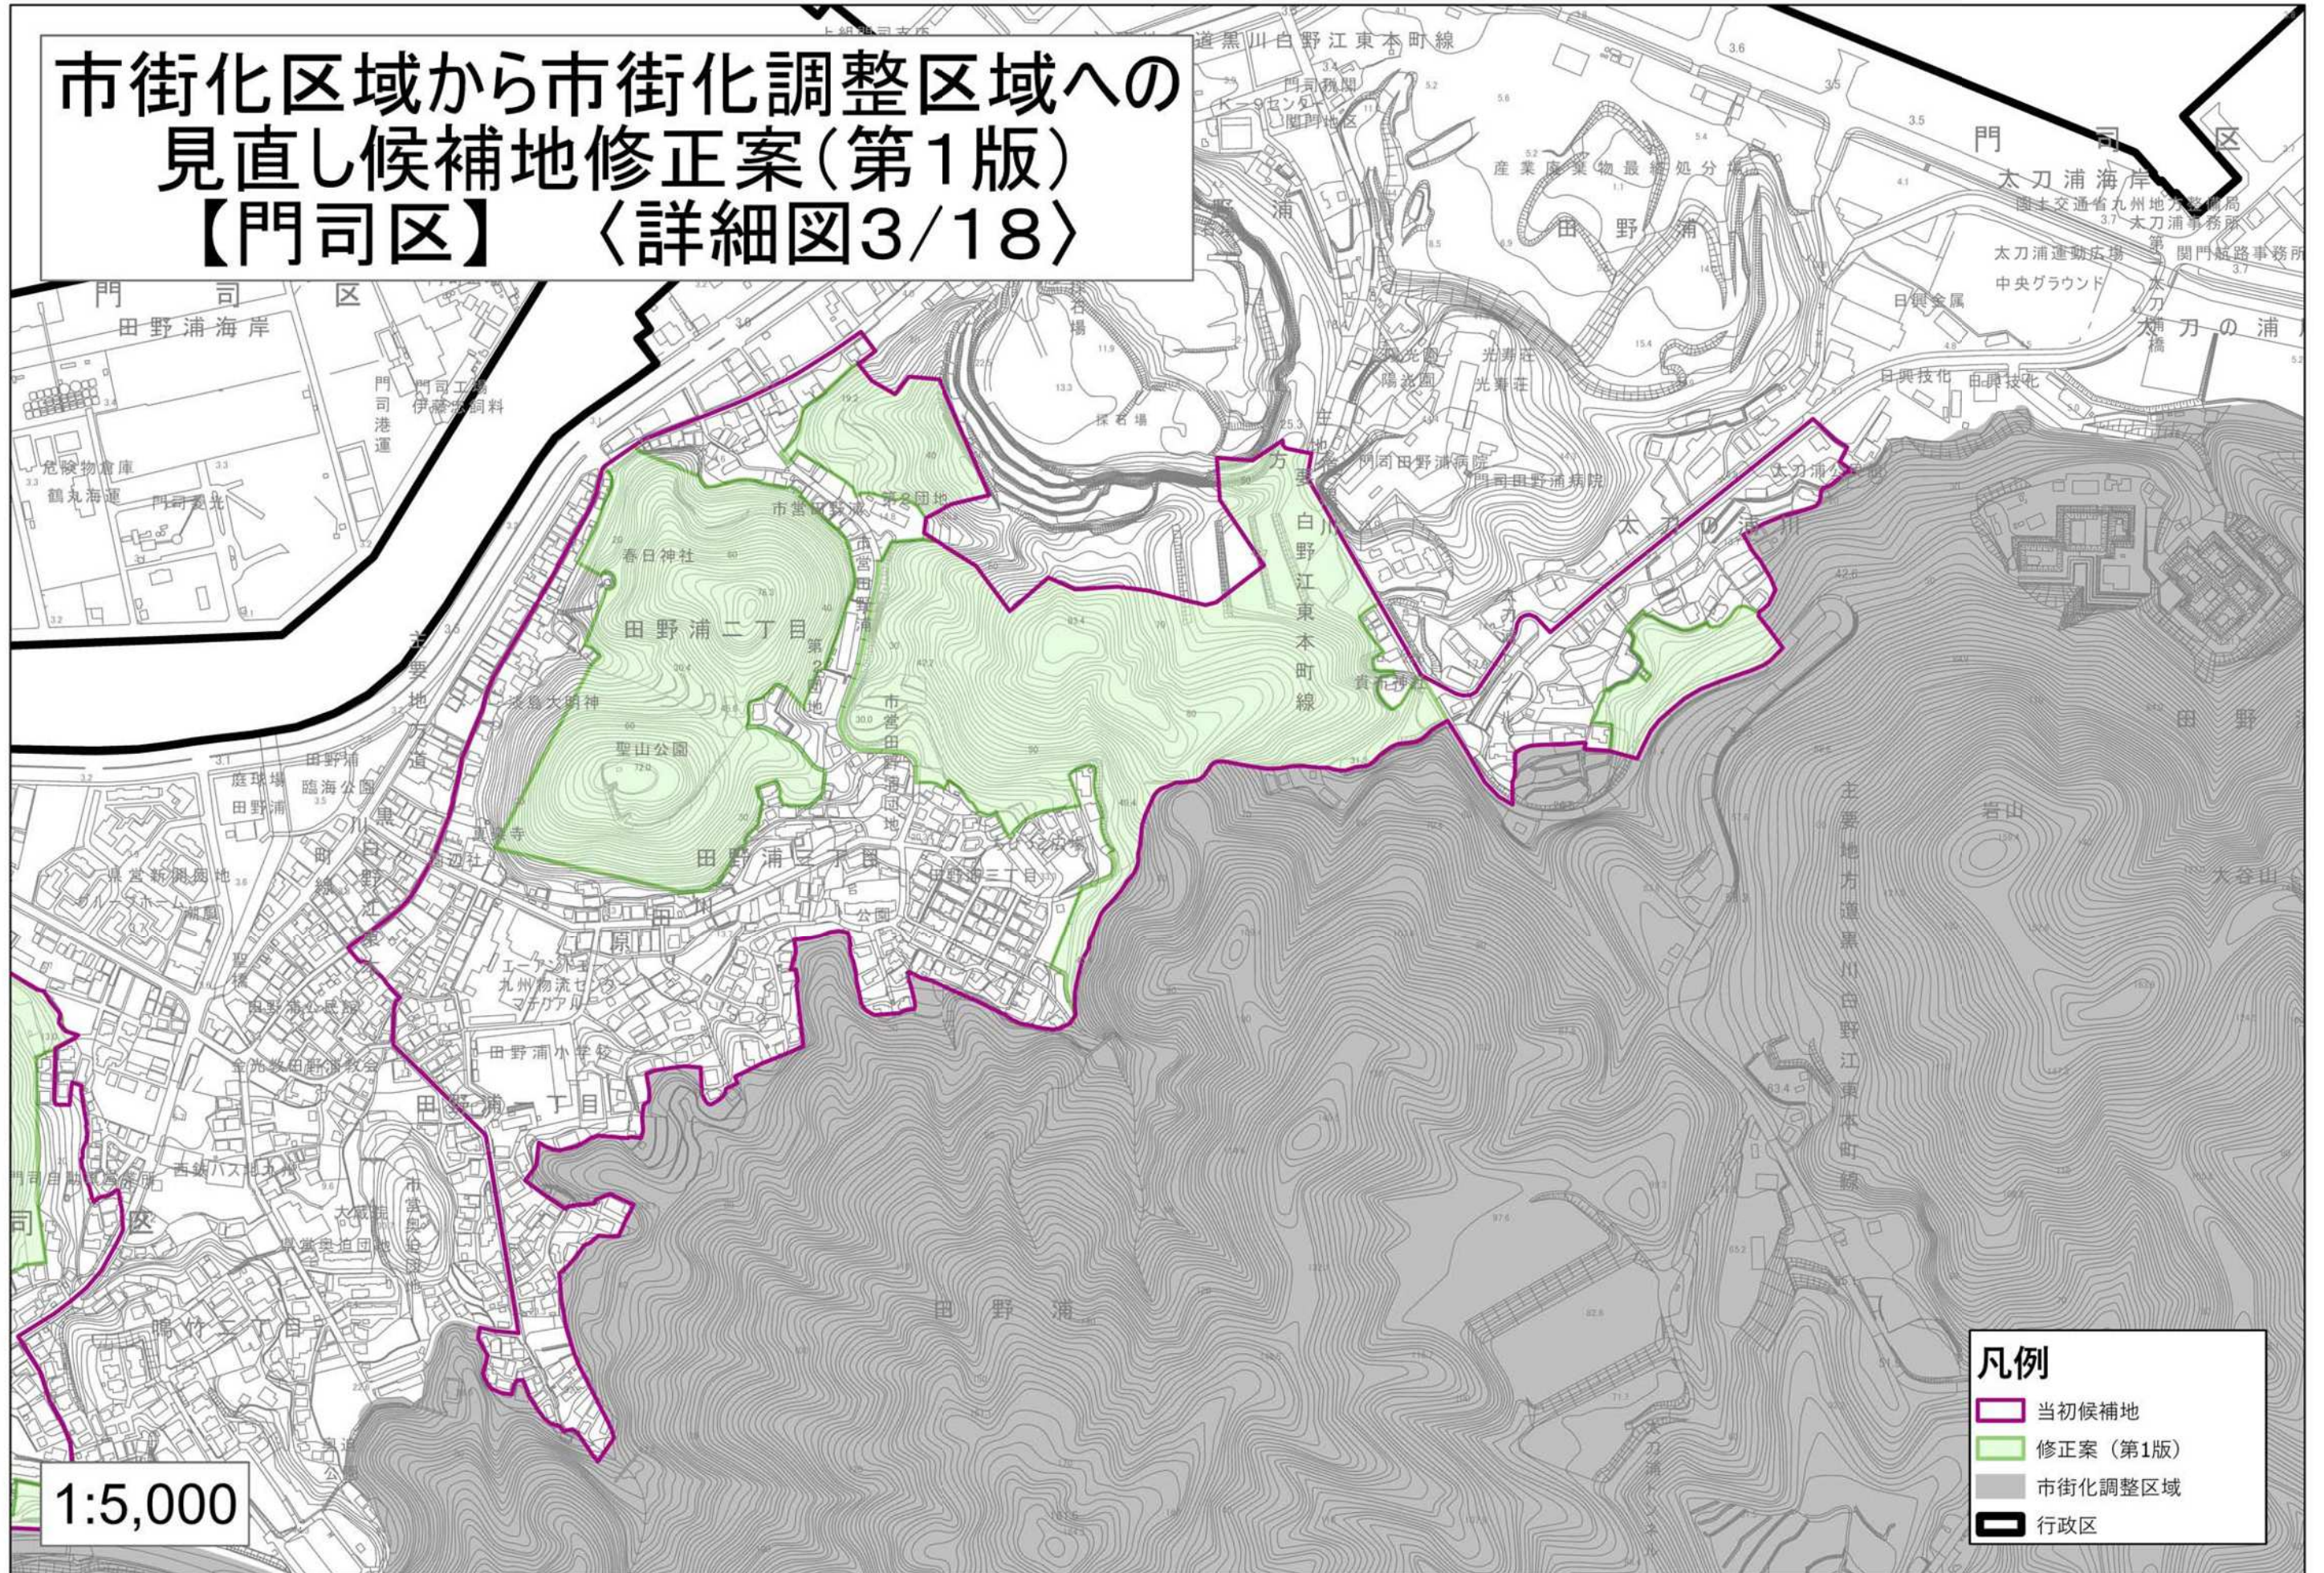

1:5,000

- 凡例**
- 当初候補地
 - 修正案(第1版)
 - 市街化調整区域
 - 行政区