



# 市街化区域から市街化調整区域への 見直し候補地修正案(第1版) 【門司区】 〈詳細図7/18〉

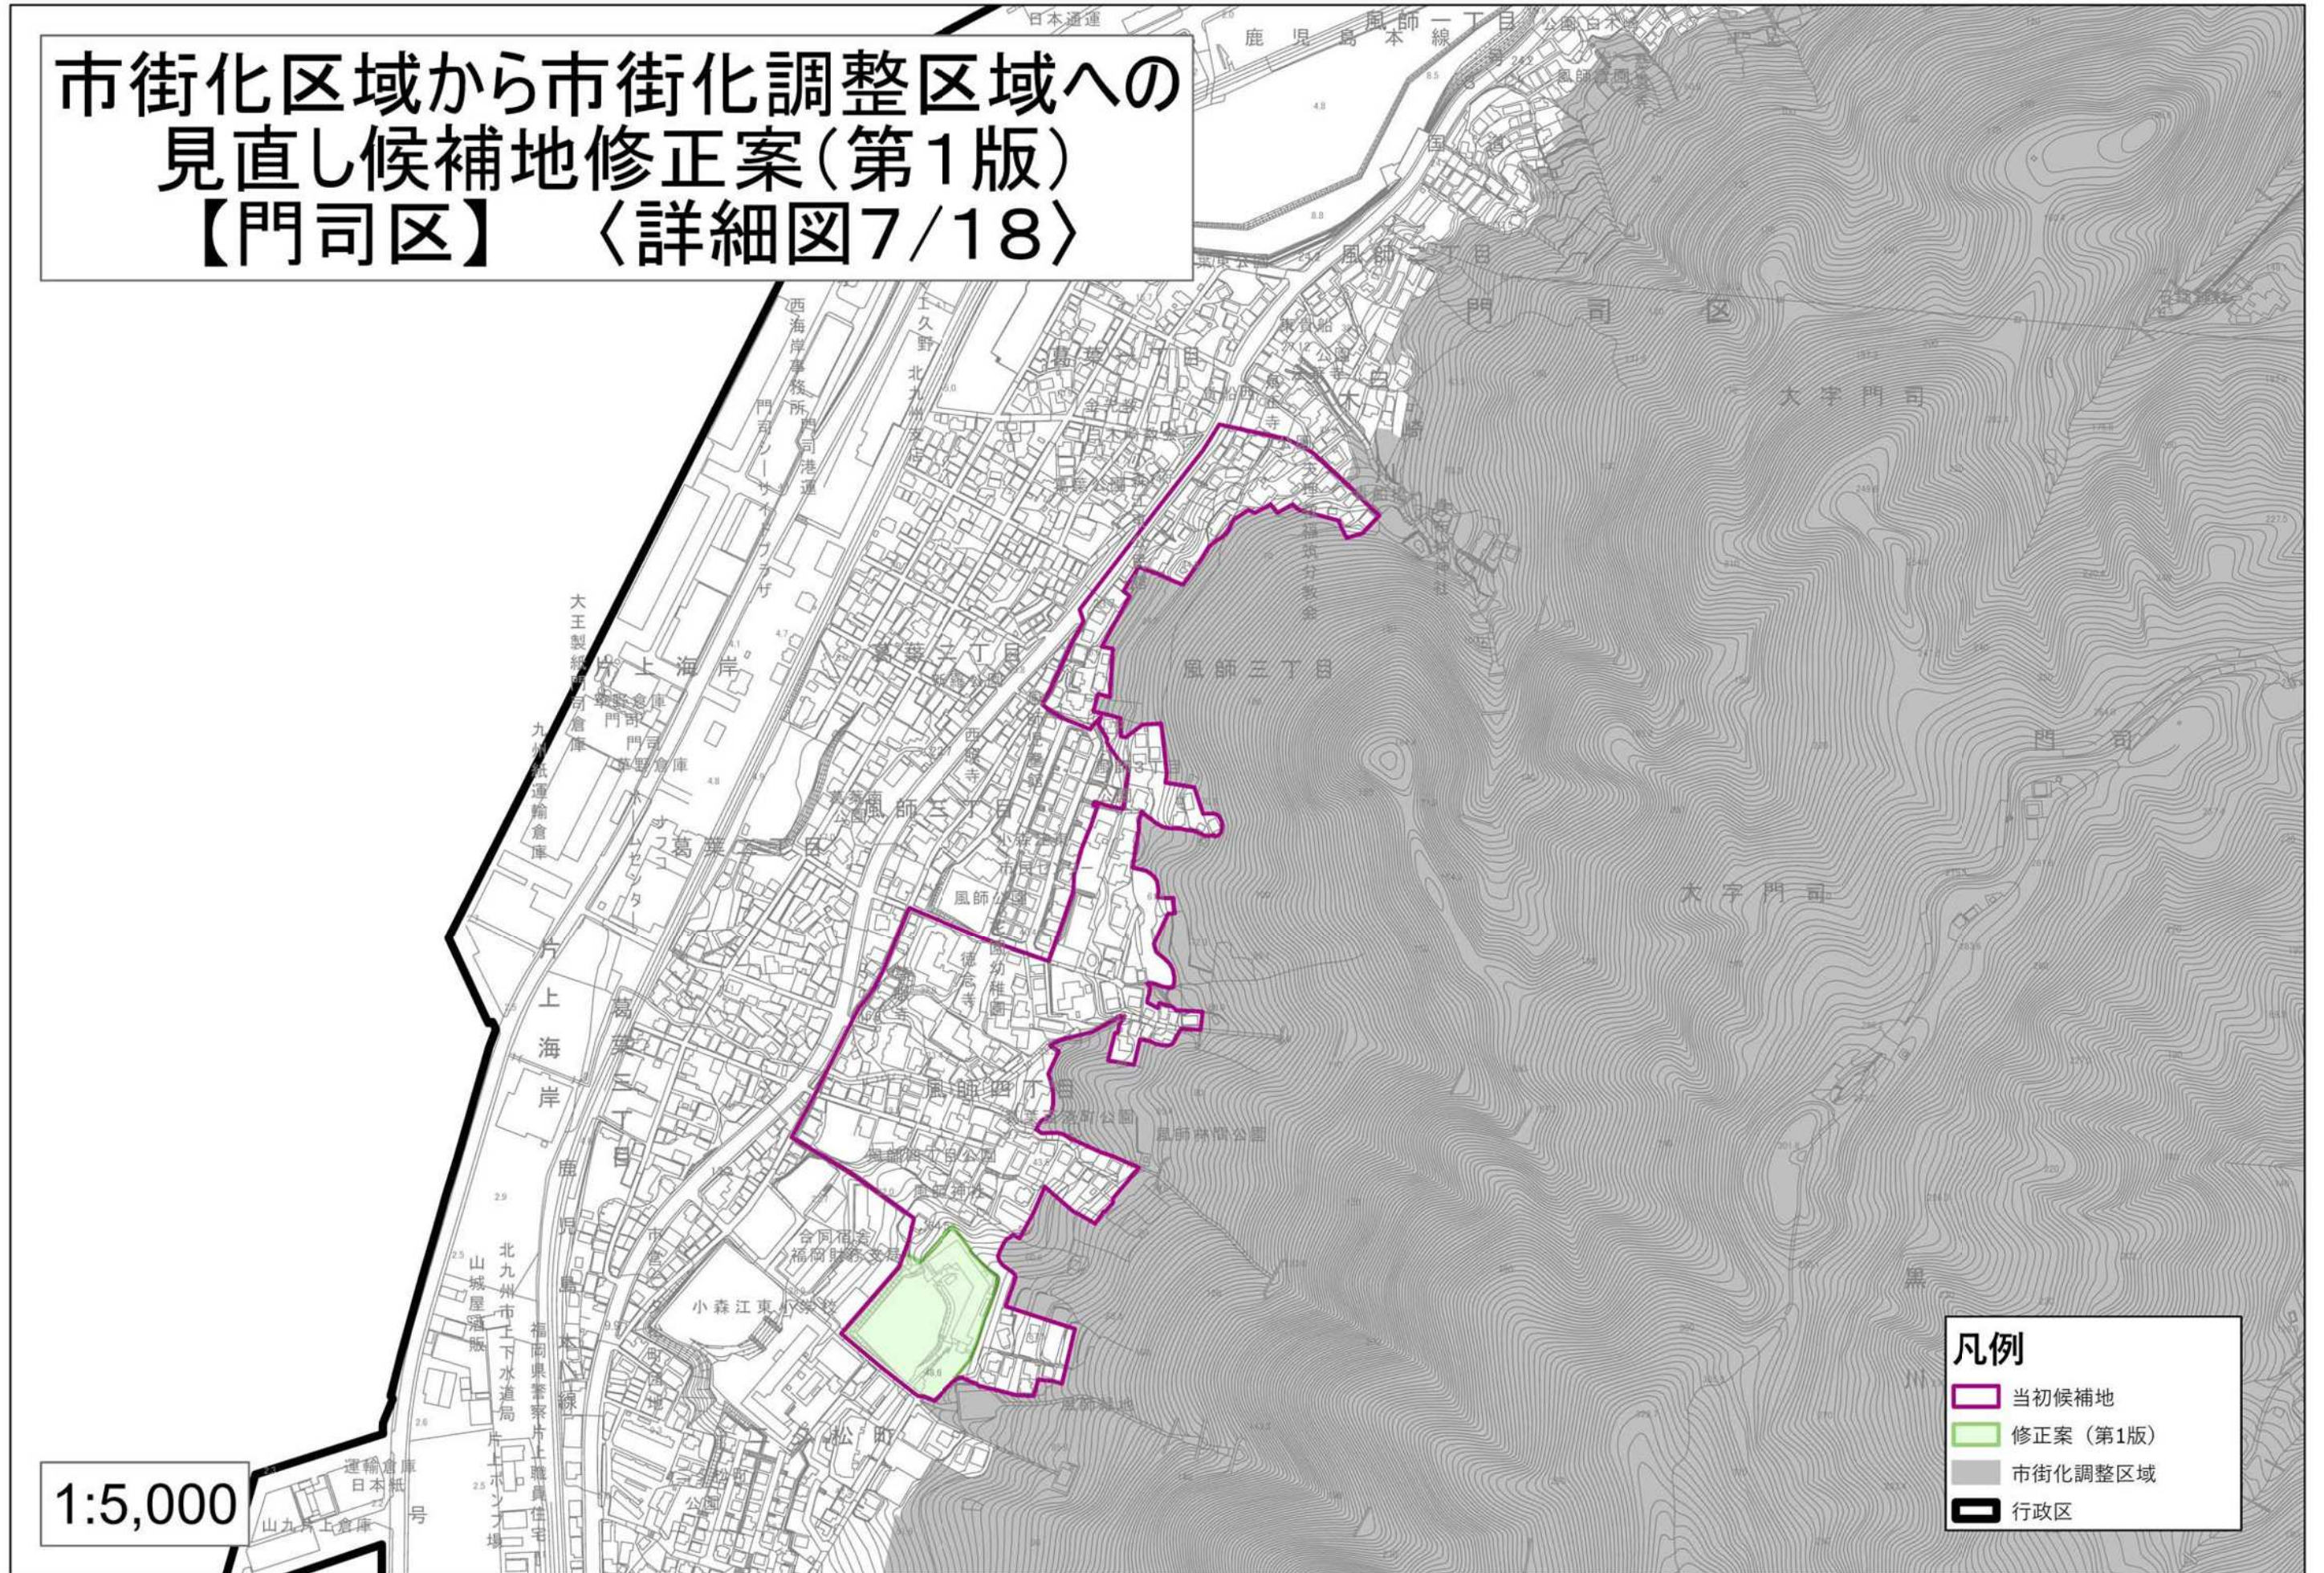

1:5,000

- 凡例**
- 当初候補地
  - 修正案(第1版)
  - 市街化調整区域
  - 行政区


市街化区域から市街化調整区域への  
見直し候補地修正案(第1版)  
【門司区】 〈詳細図8/18〉

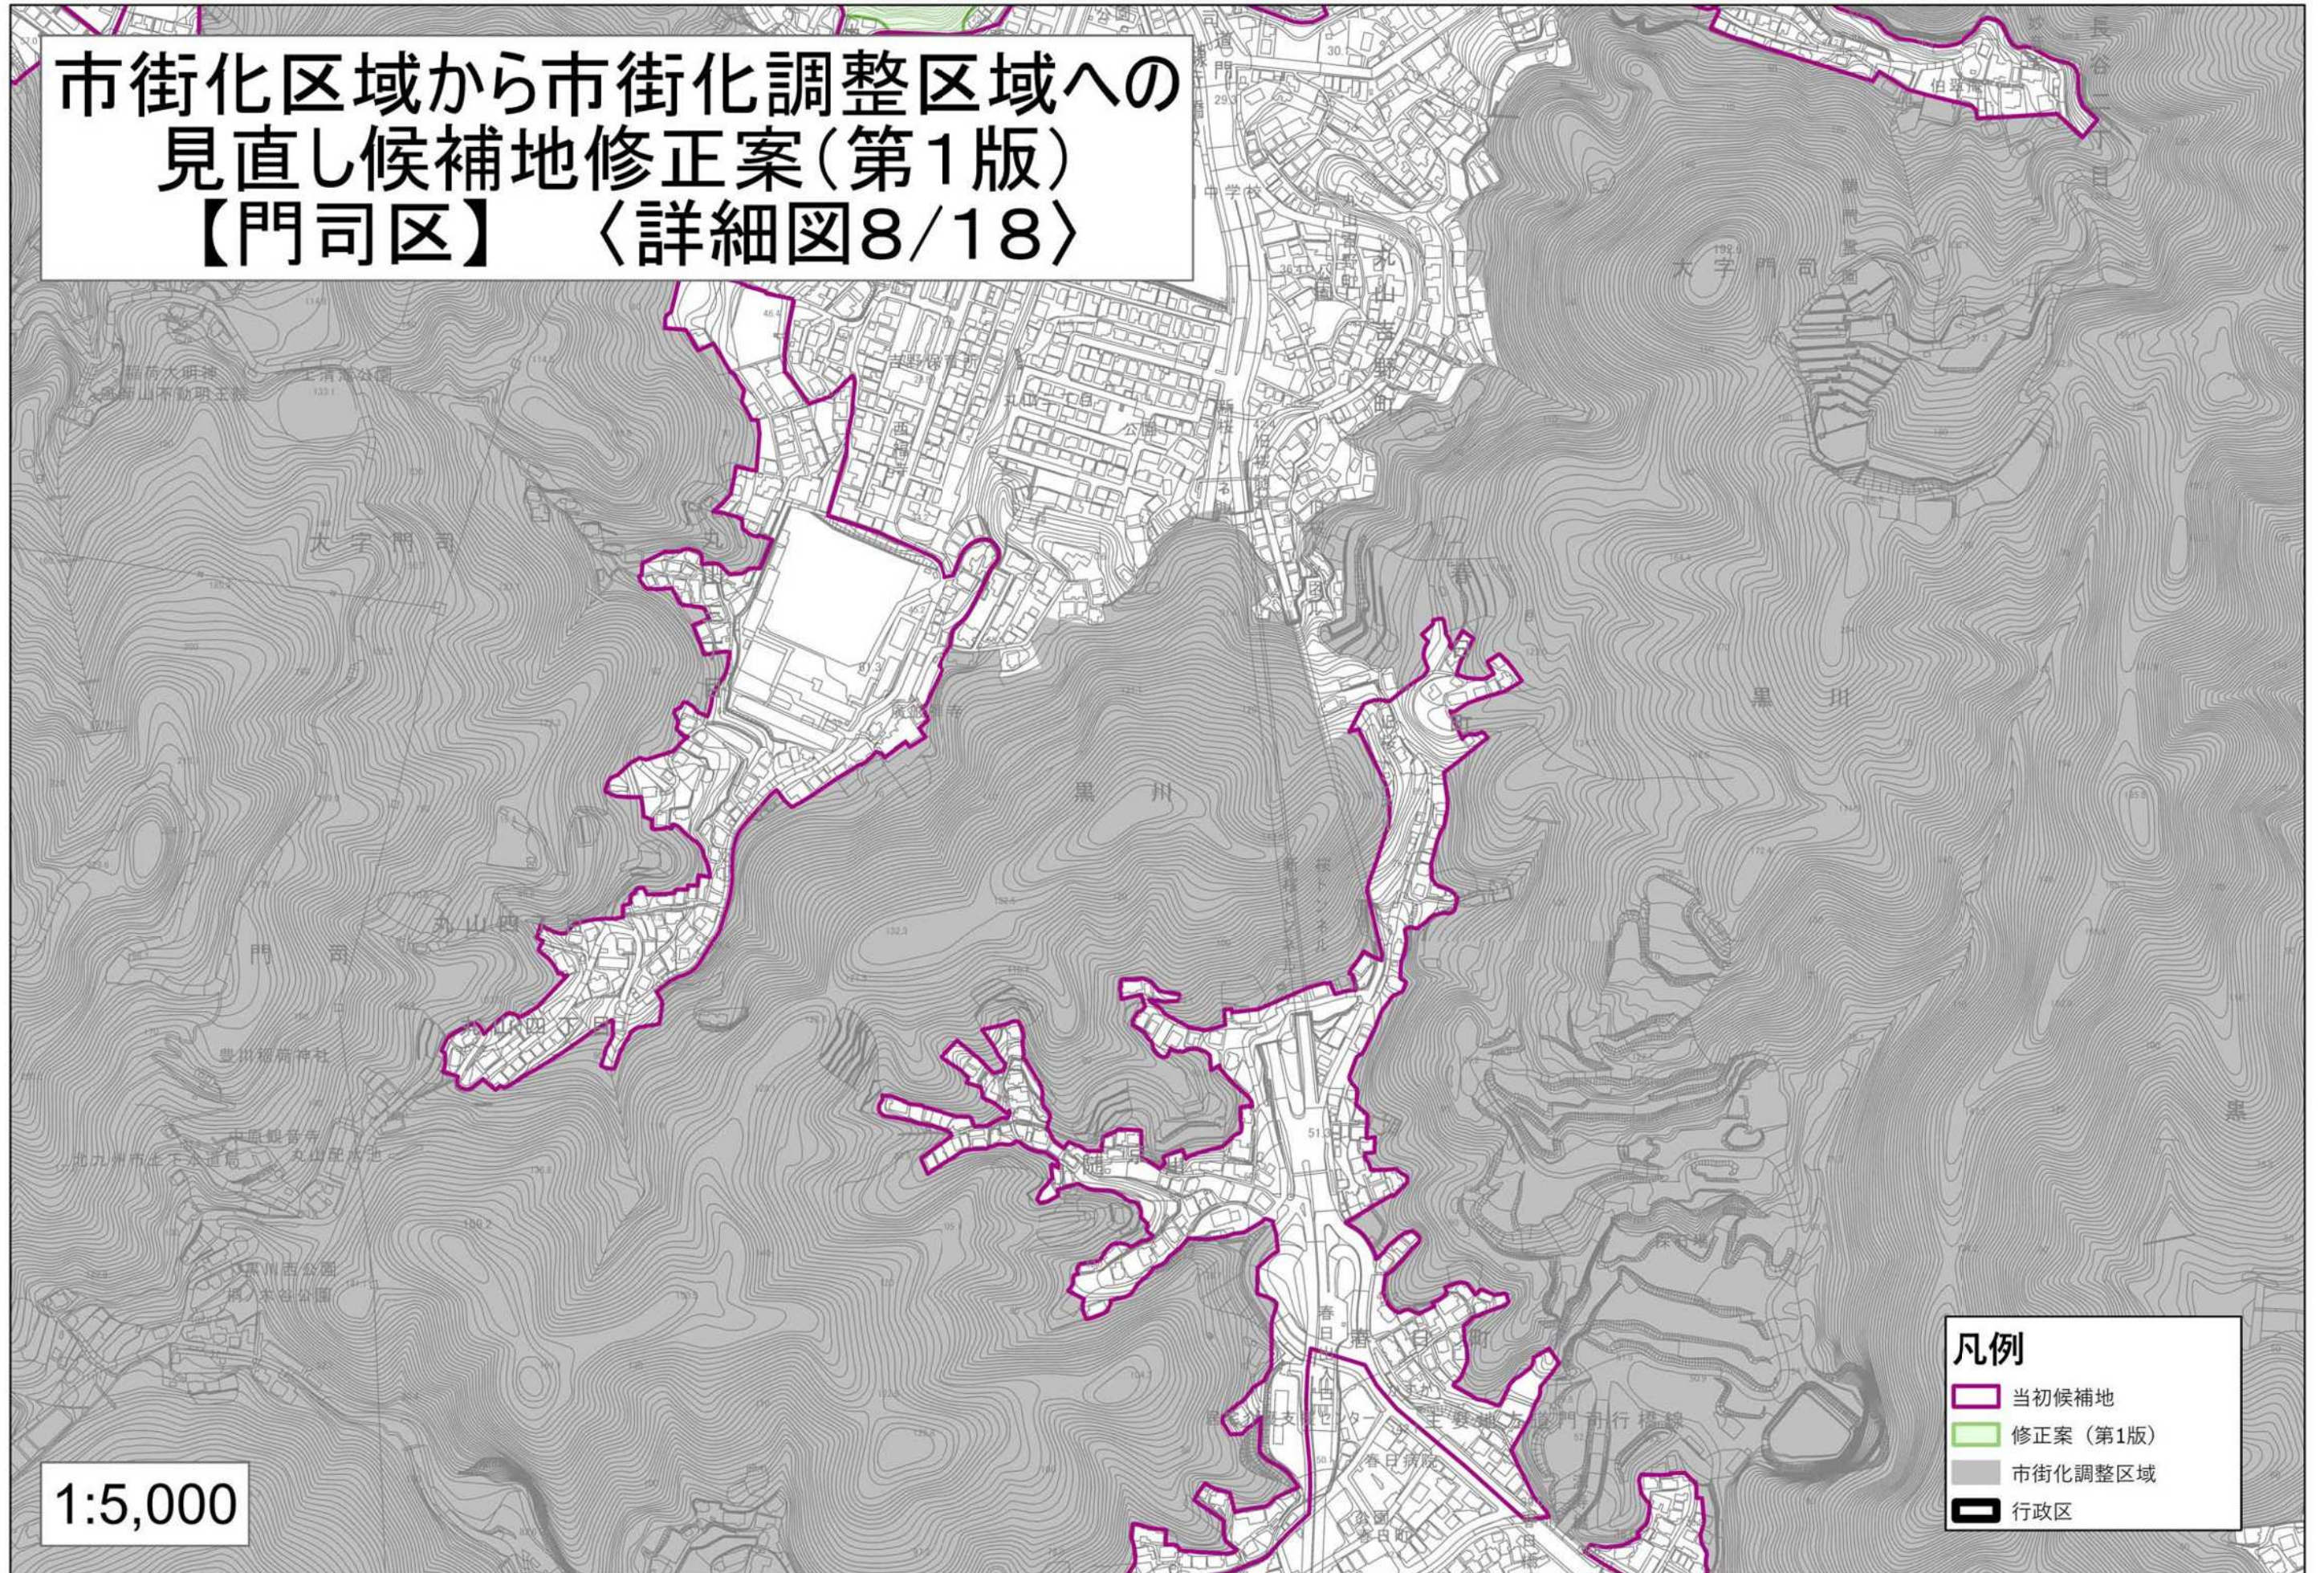

1:5,000

- 凡例
- 当初候補地
  - 修正案(第1版)
  - 市街化調整区域
  - 行政区

市街化区域から市街化調整区域への  
見直し候補地修正案(第1版)  
【門司区】 〈詳細図9/18〉

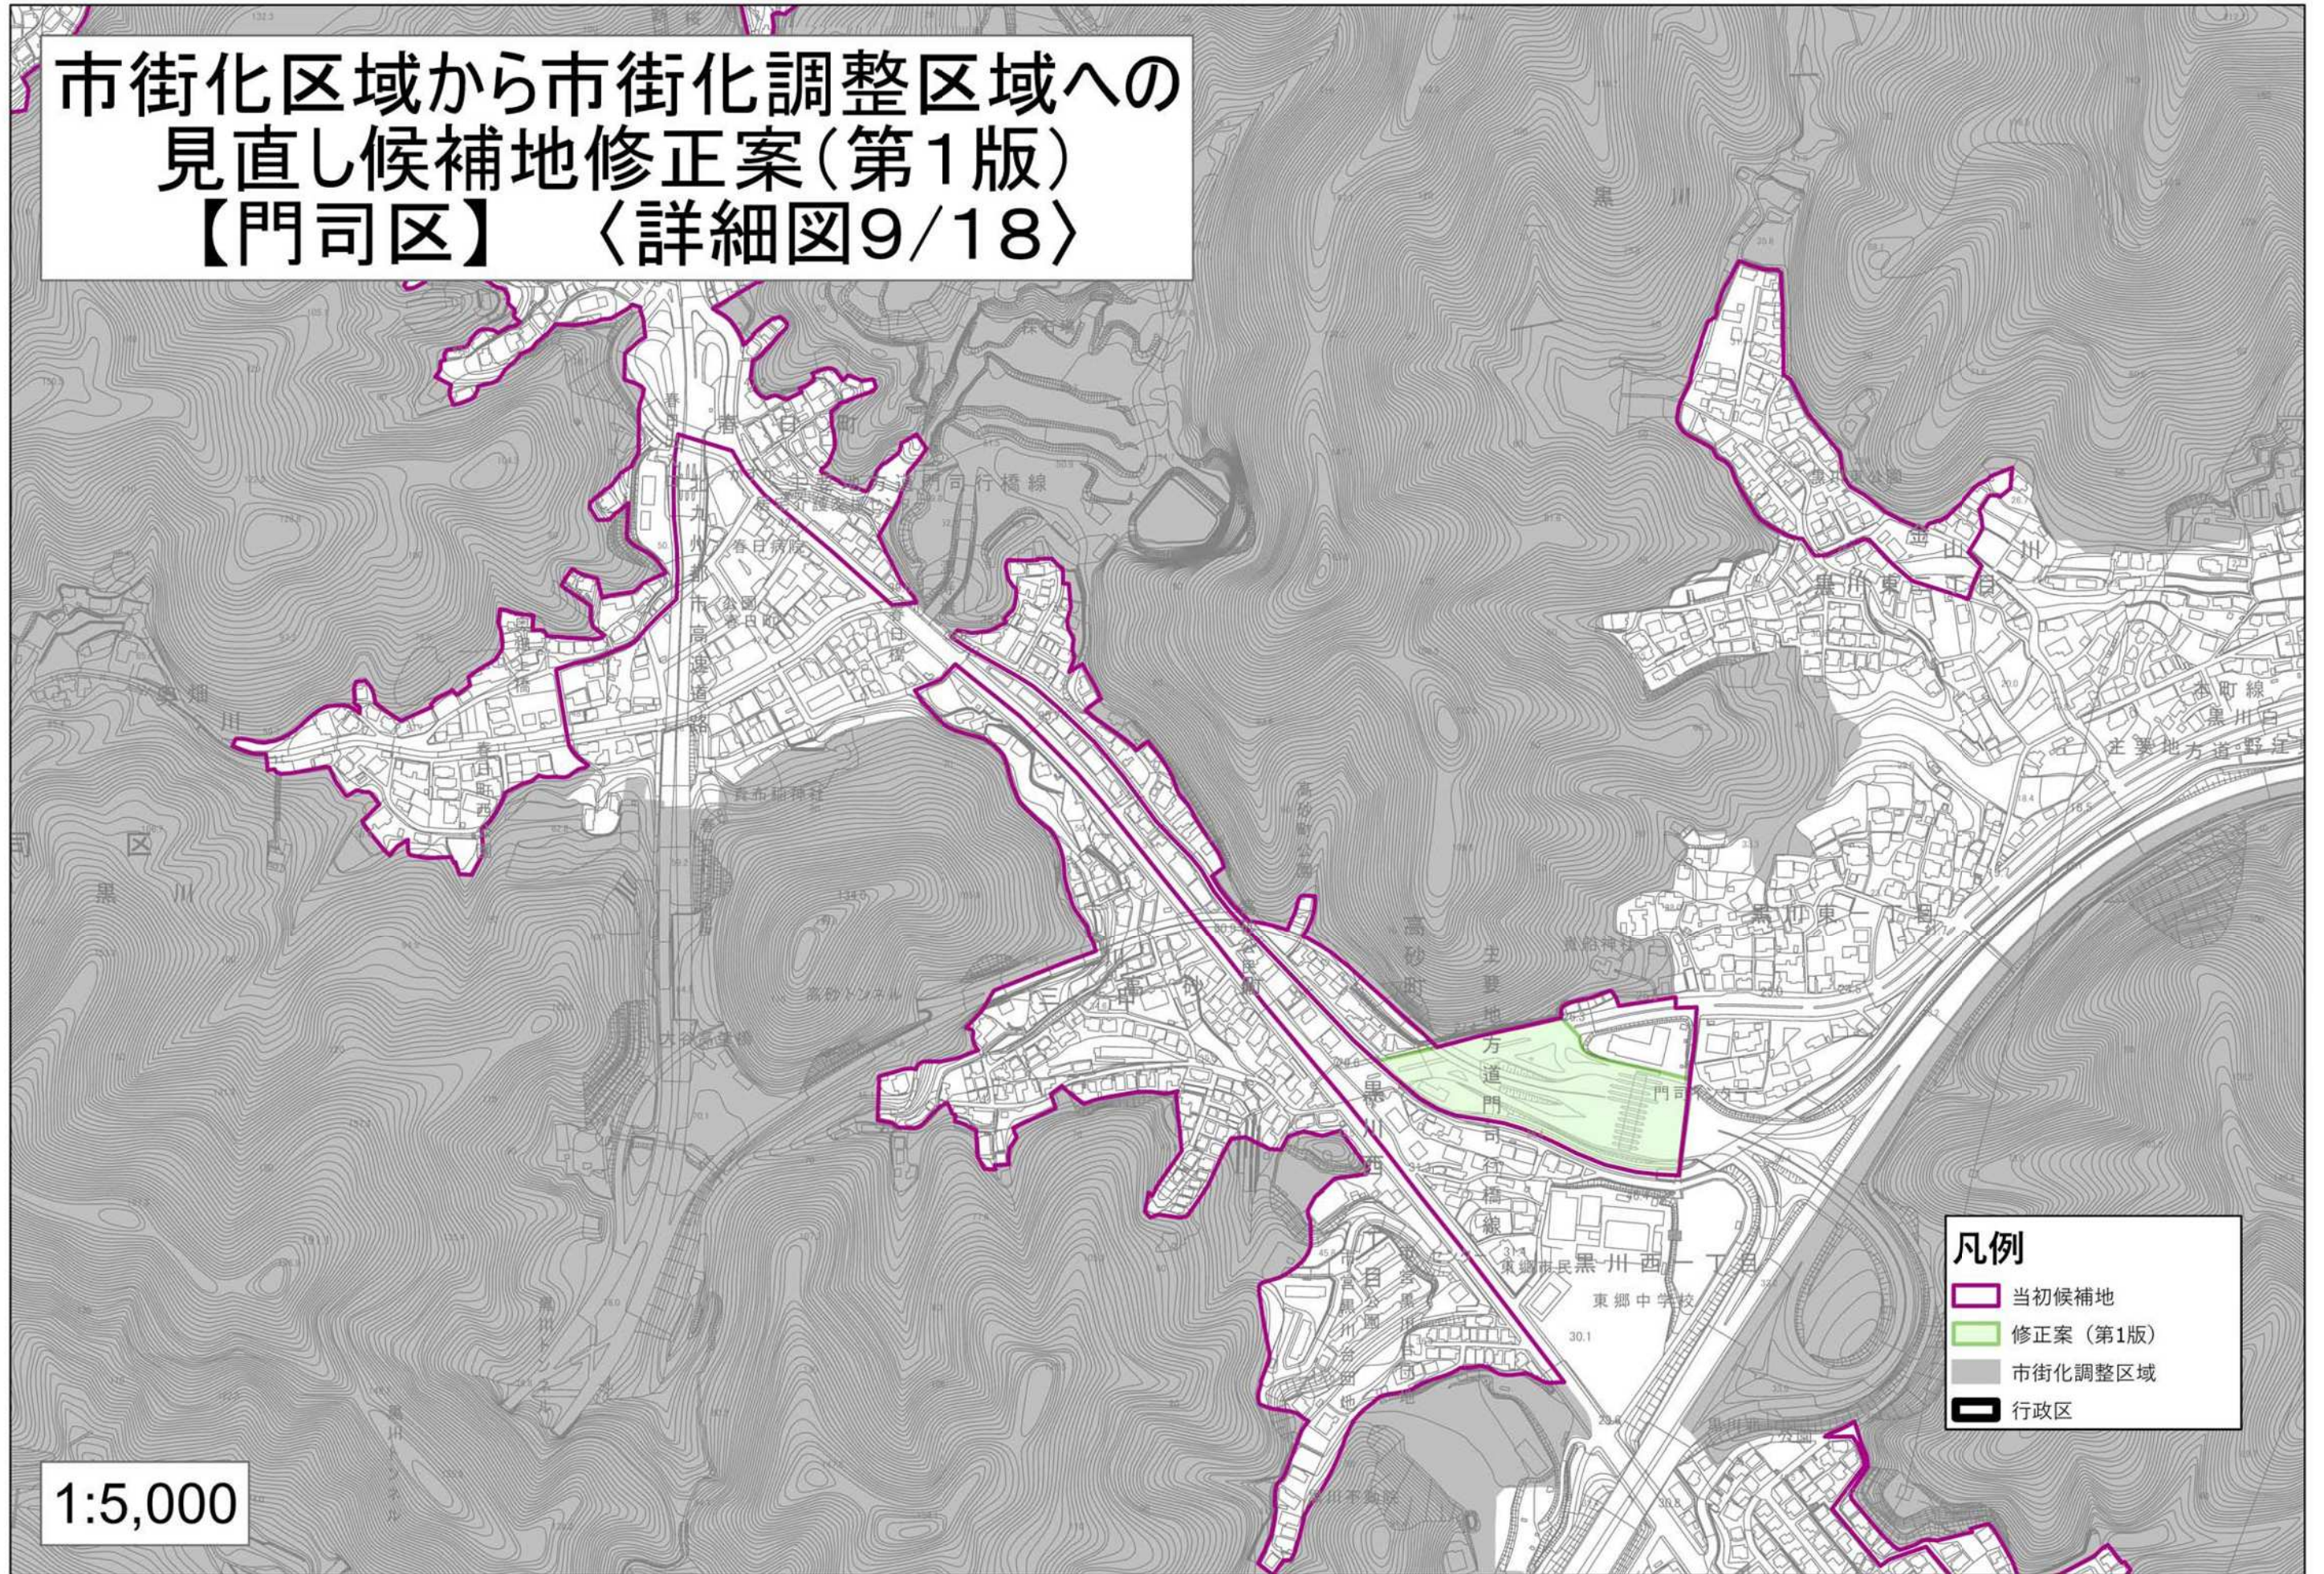

- 凡例
- 当初候補地
  - 修正案(第1版)
  - 市街化調整区域
  - 行政区

1:5,000