



市街化区域から市街化調整区域への
見直し候補地修正案(第1版)
【門司区】 〈詳細図10/18〉

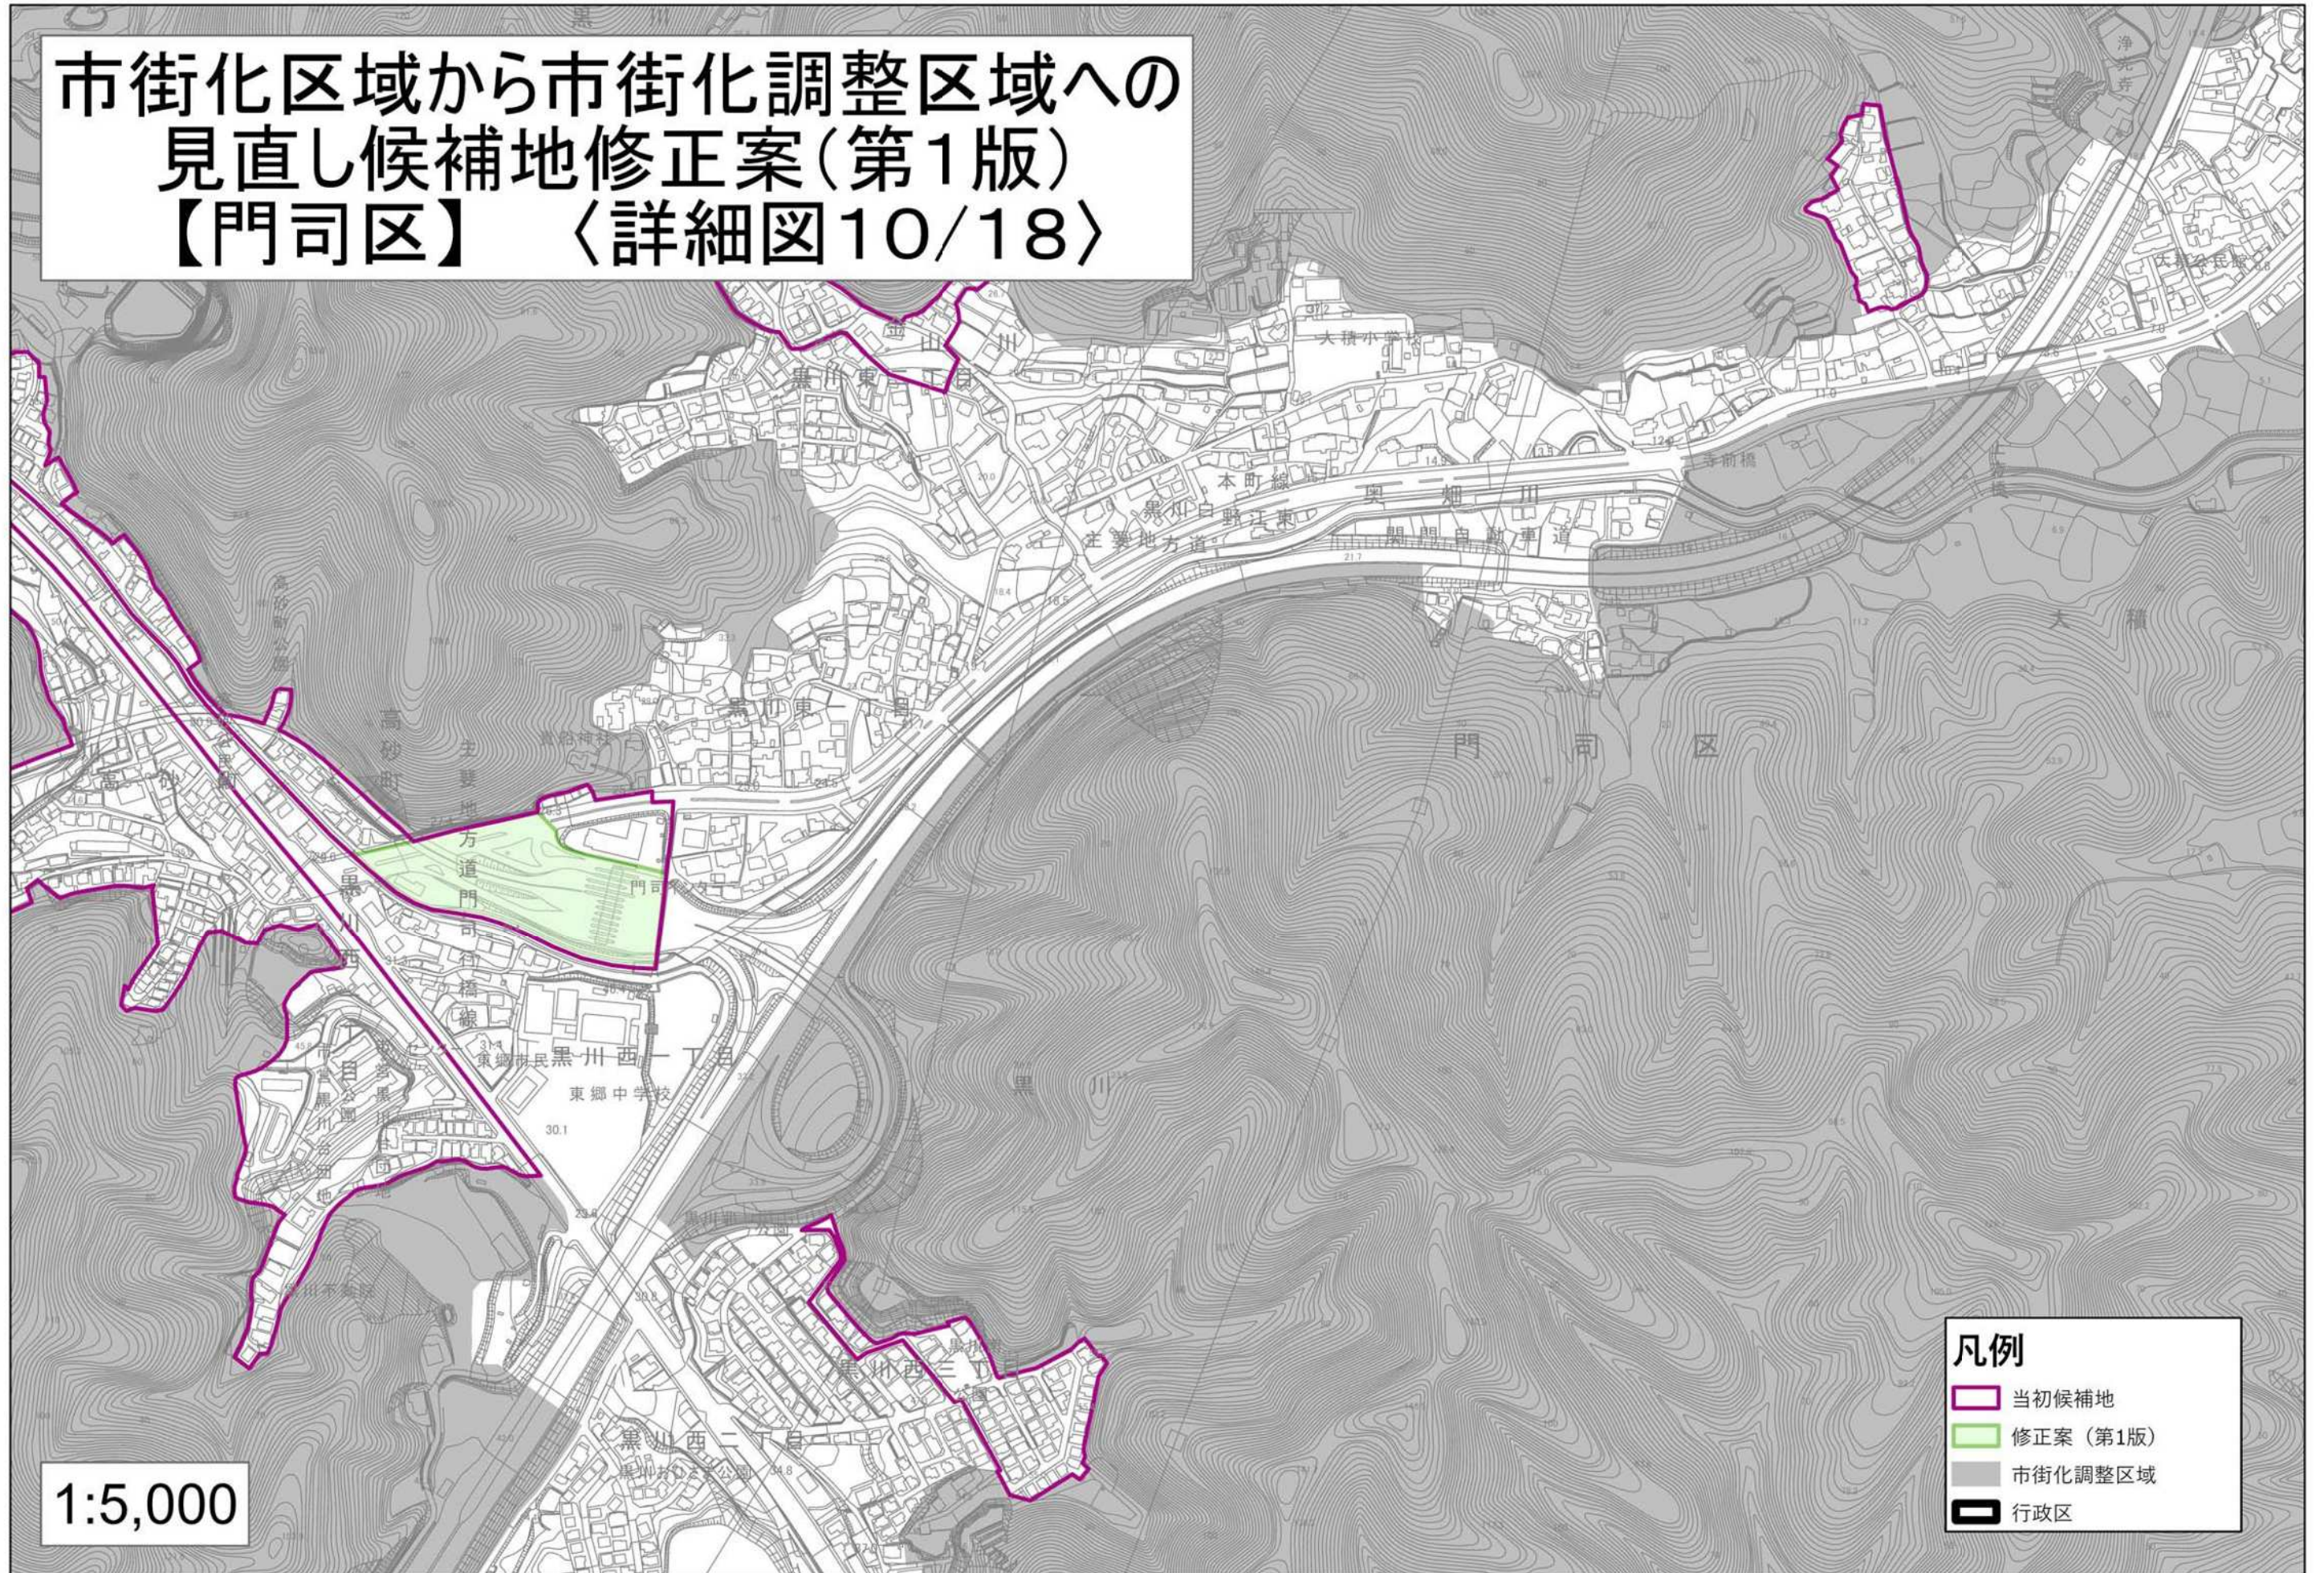

市街化区域から市街化調整区域への
見直し候補地修正案(第1版)
【門司区】 〈詳細図11/18〉

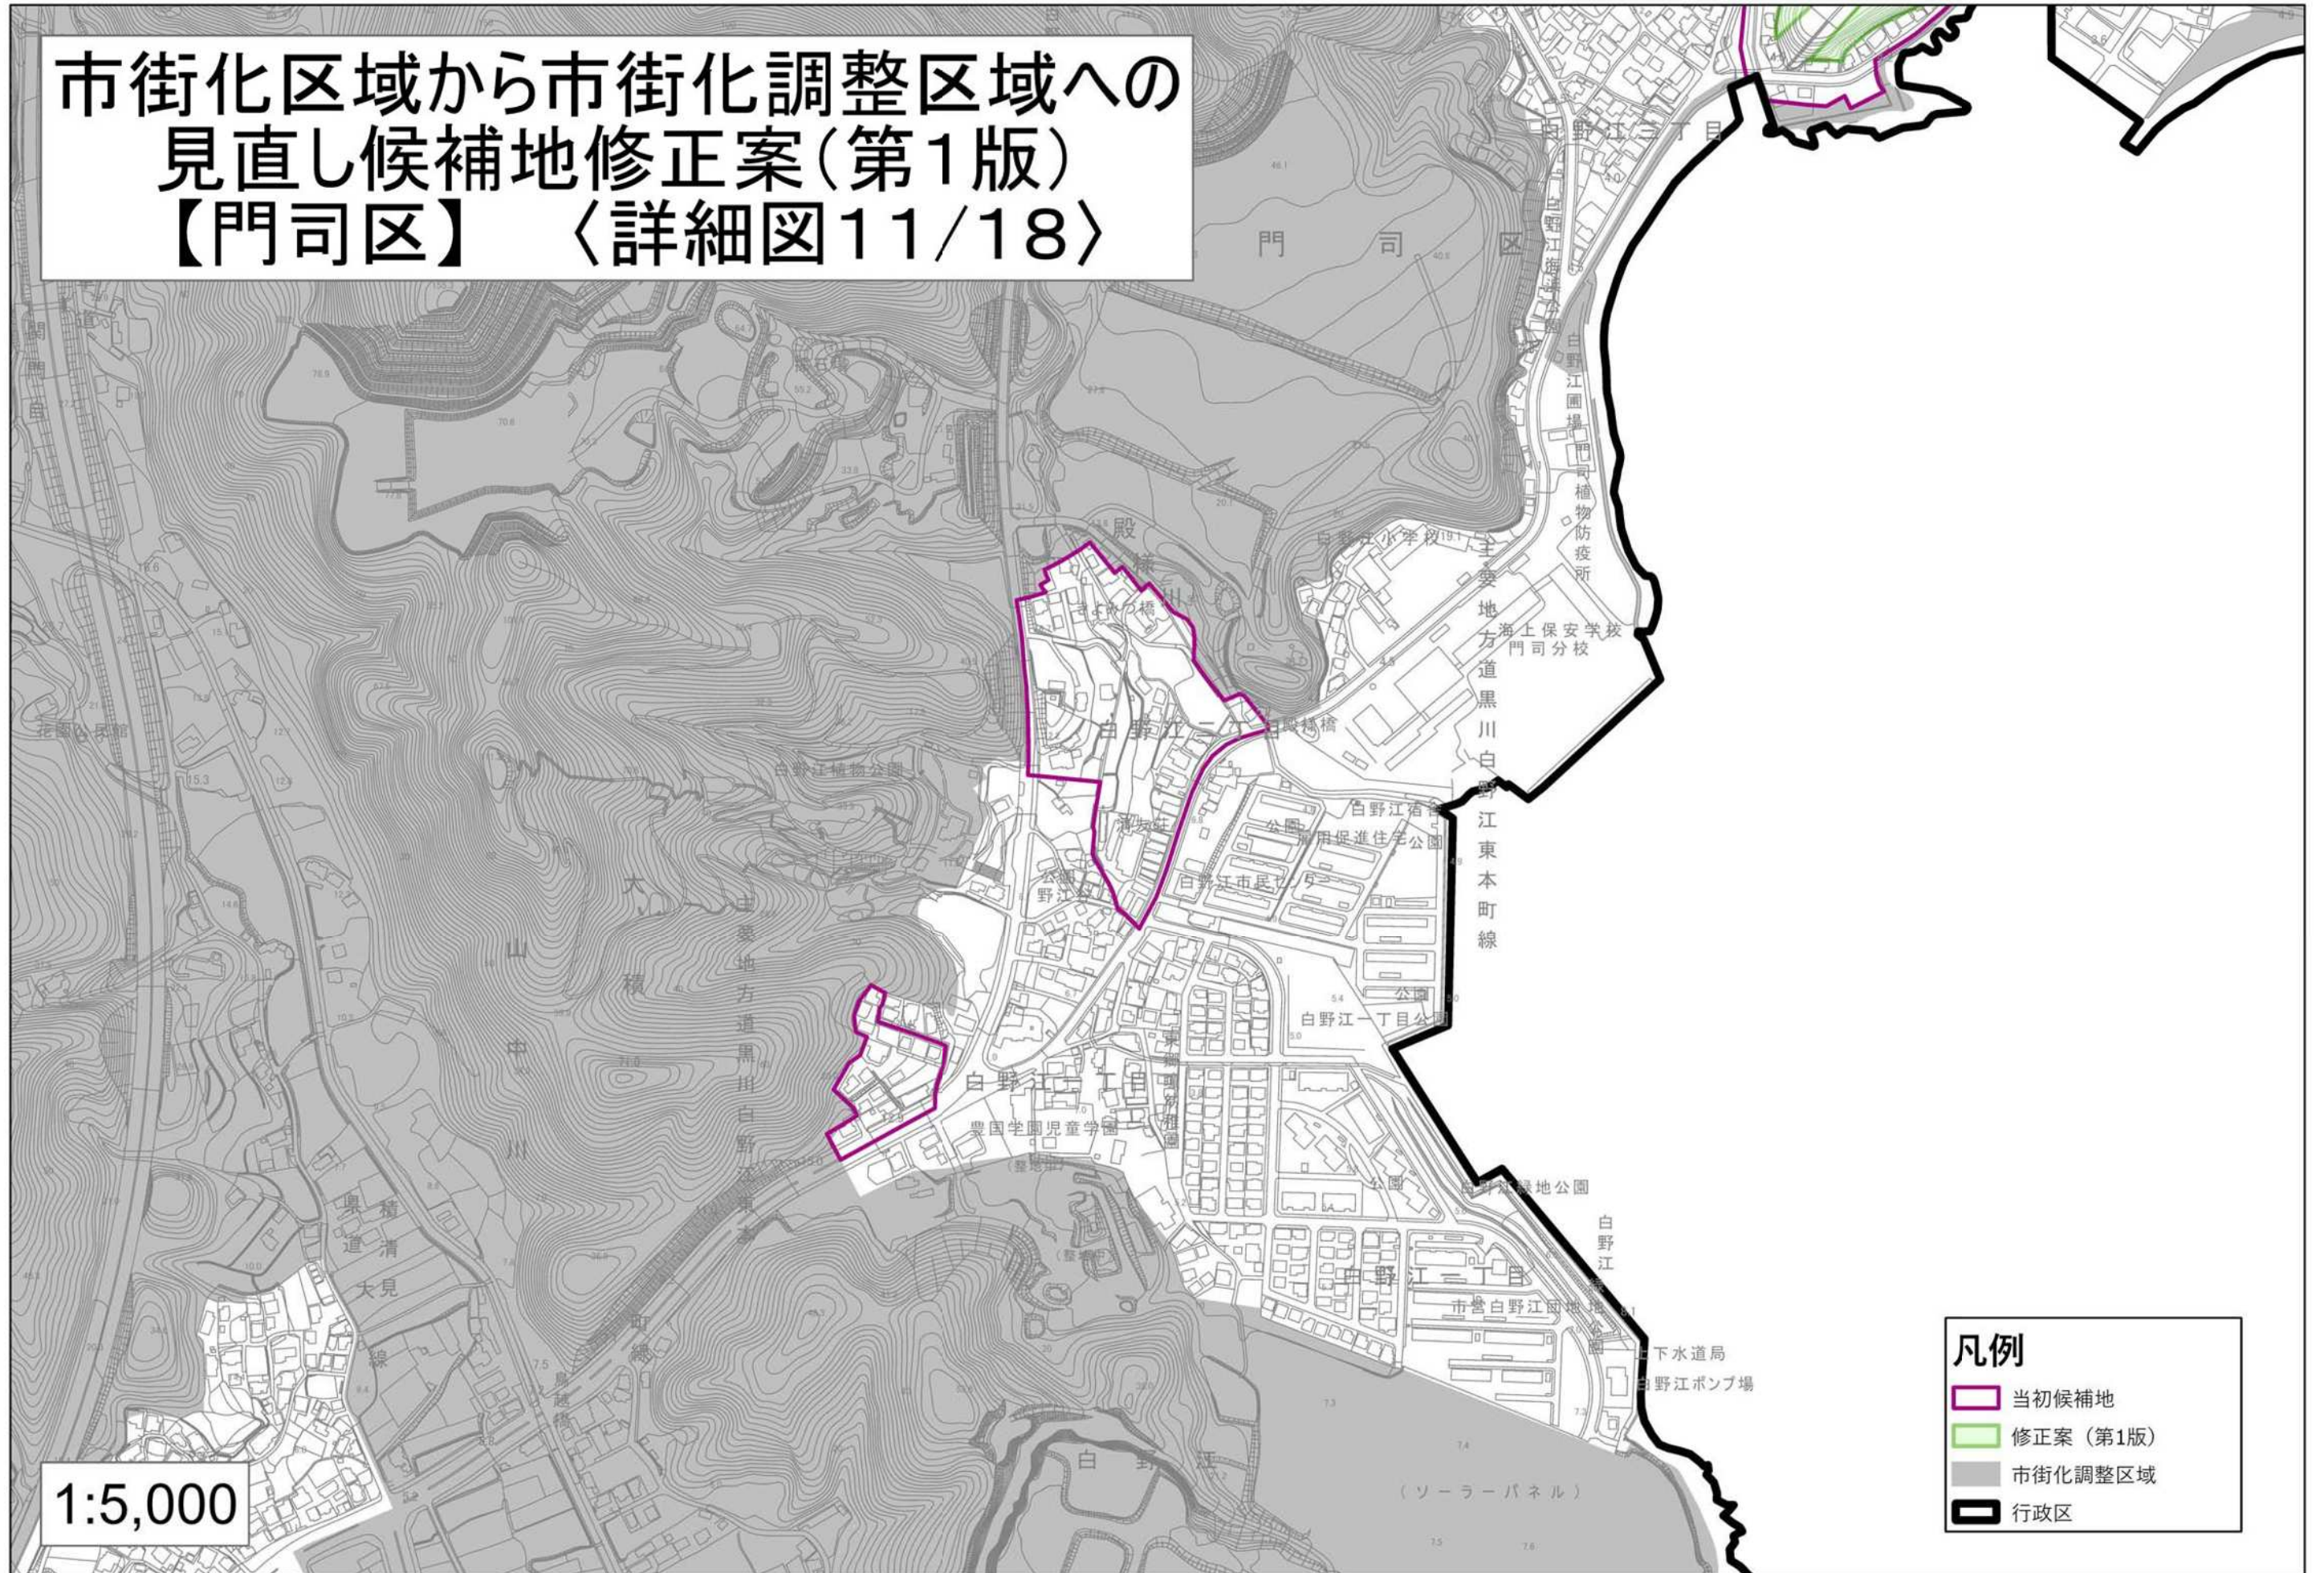

市街化区域から市街化調整区域への
見直し候補地修正案(第1版)
【門司区】 〈詳細図12/18〉

