


市街化区域から市街化調整区域への
見直し候補地修正案(第1版)
【小倉北区】

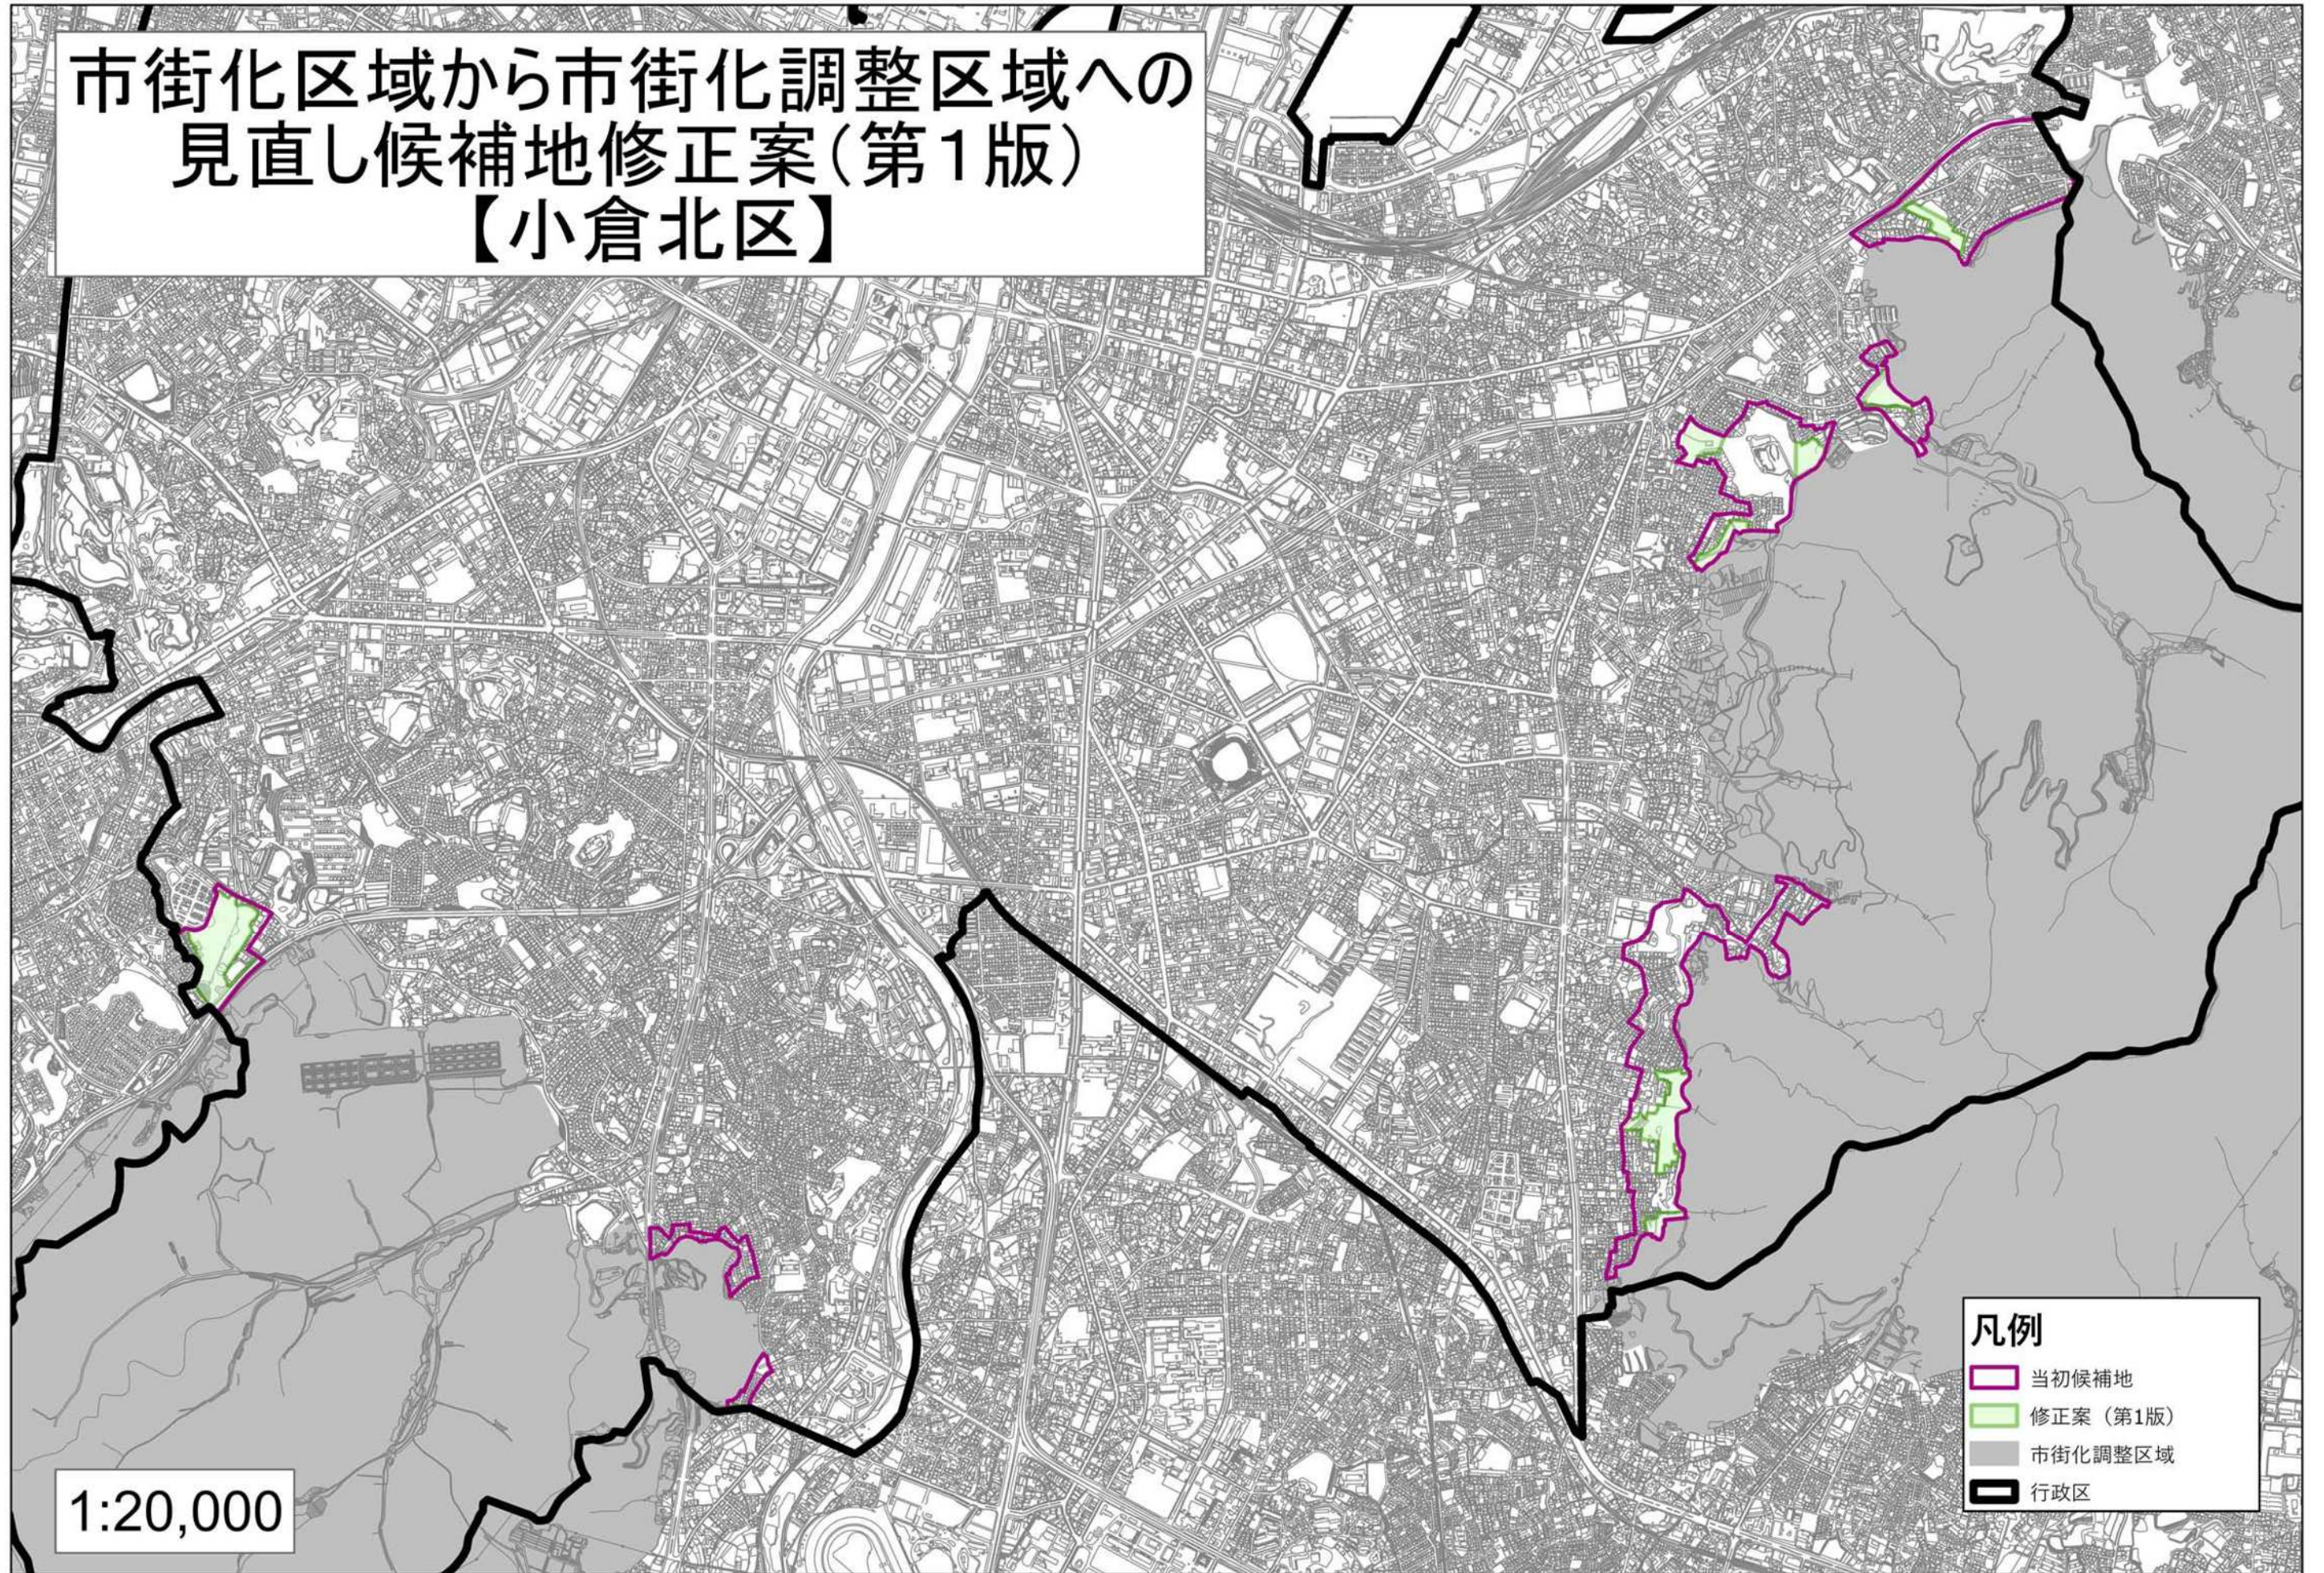

1:20,000