


# 市街化区域から市街化調整区域への 見直し候補地修正案(第1版) 【若松区】 〈詳細図 5/8〉




- 凡例**
- 当初候補地
  - 修正案(第1版)
  - 市街化調整区域
  - 行政区

1:5,000

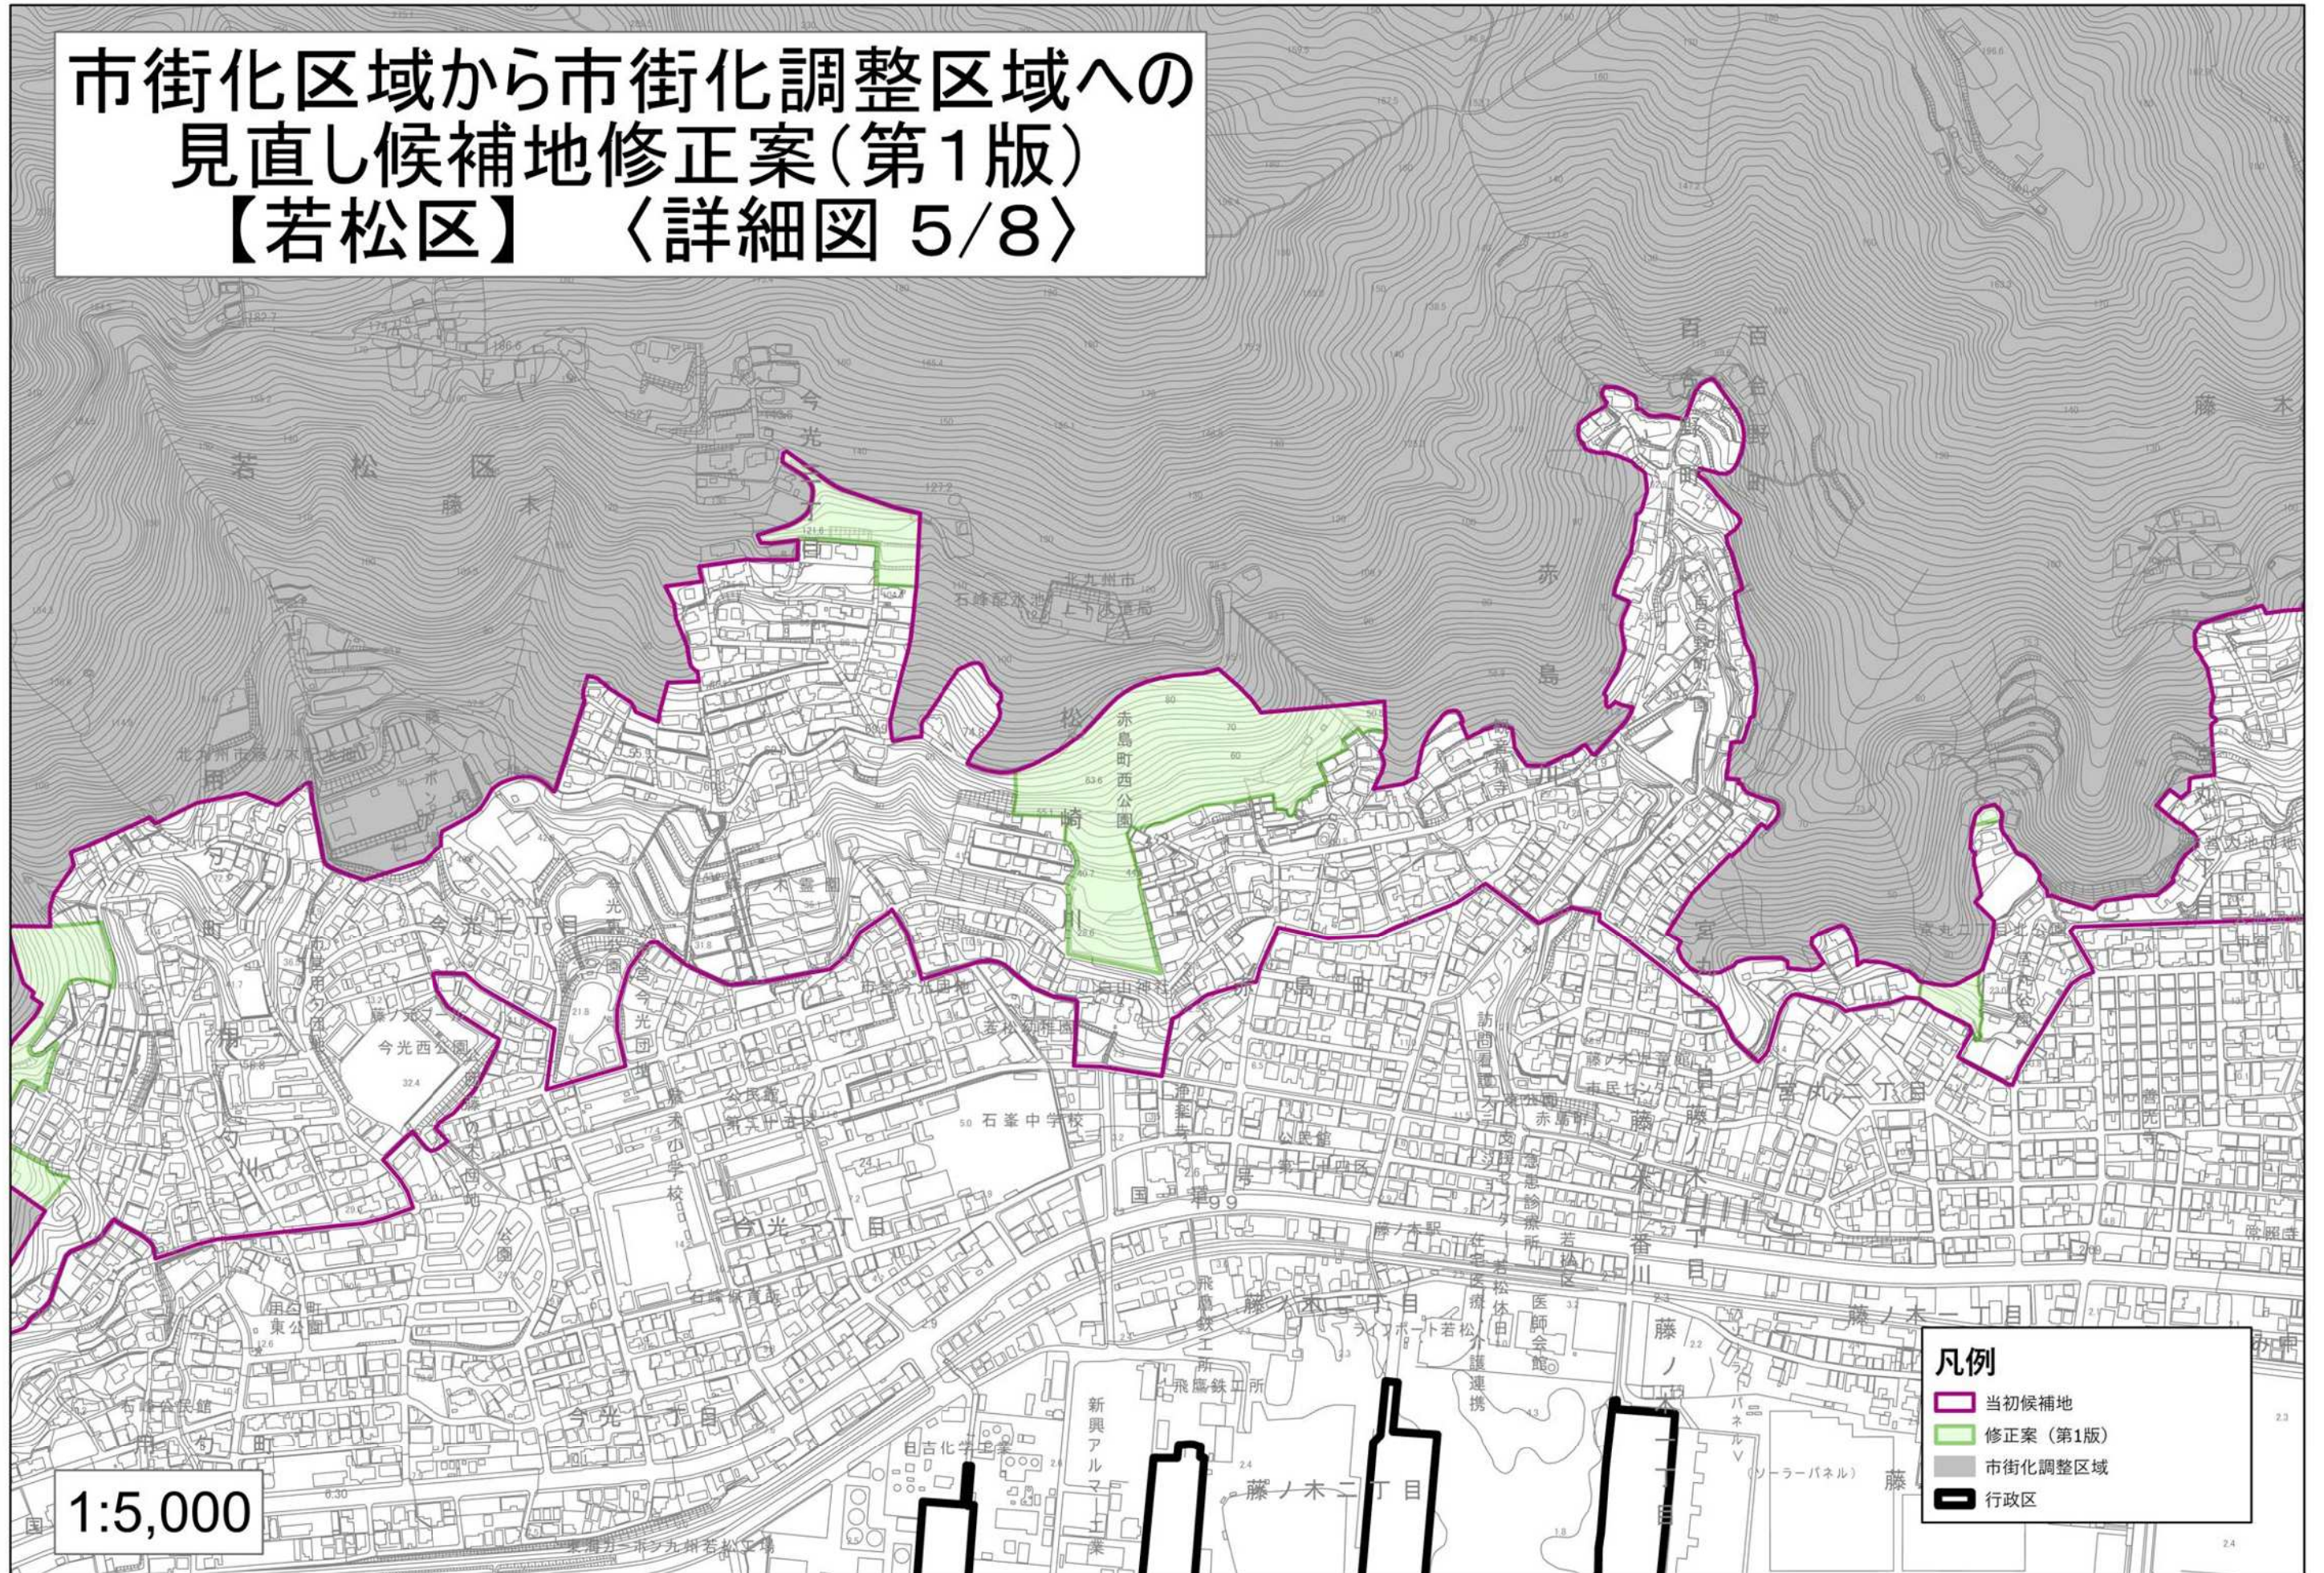

# 市街化区域から市街化調整区域への 見直し候補地修正案(第1版) 【若松区】 〈詳細図 6/8〉

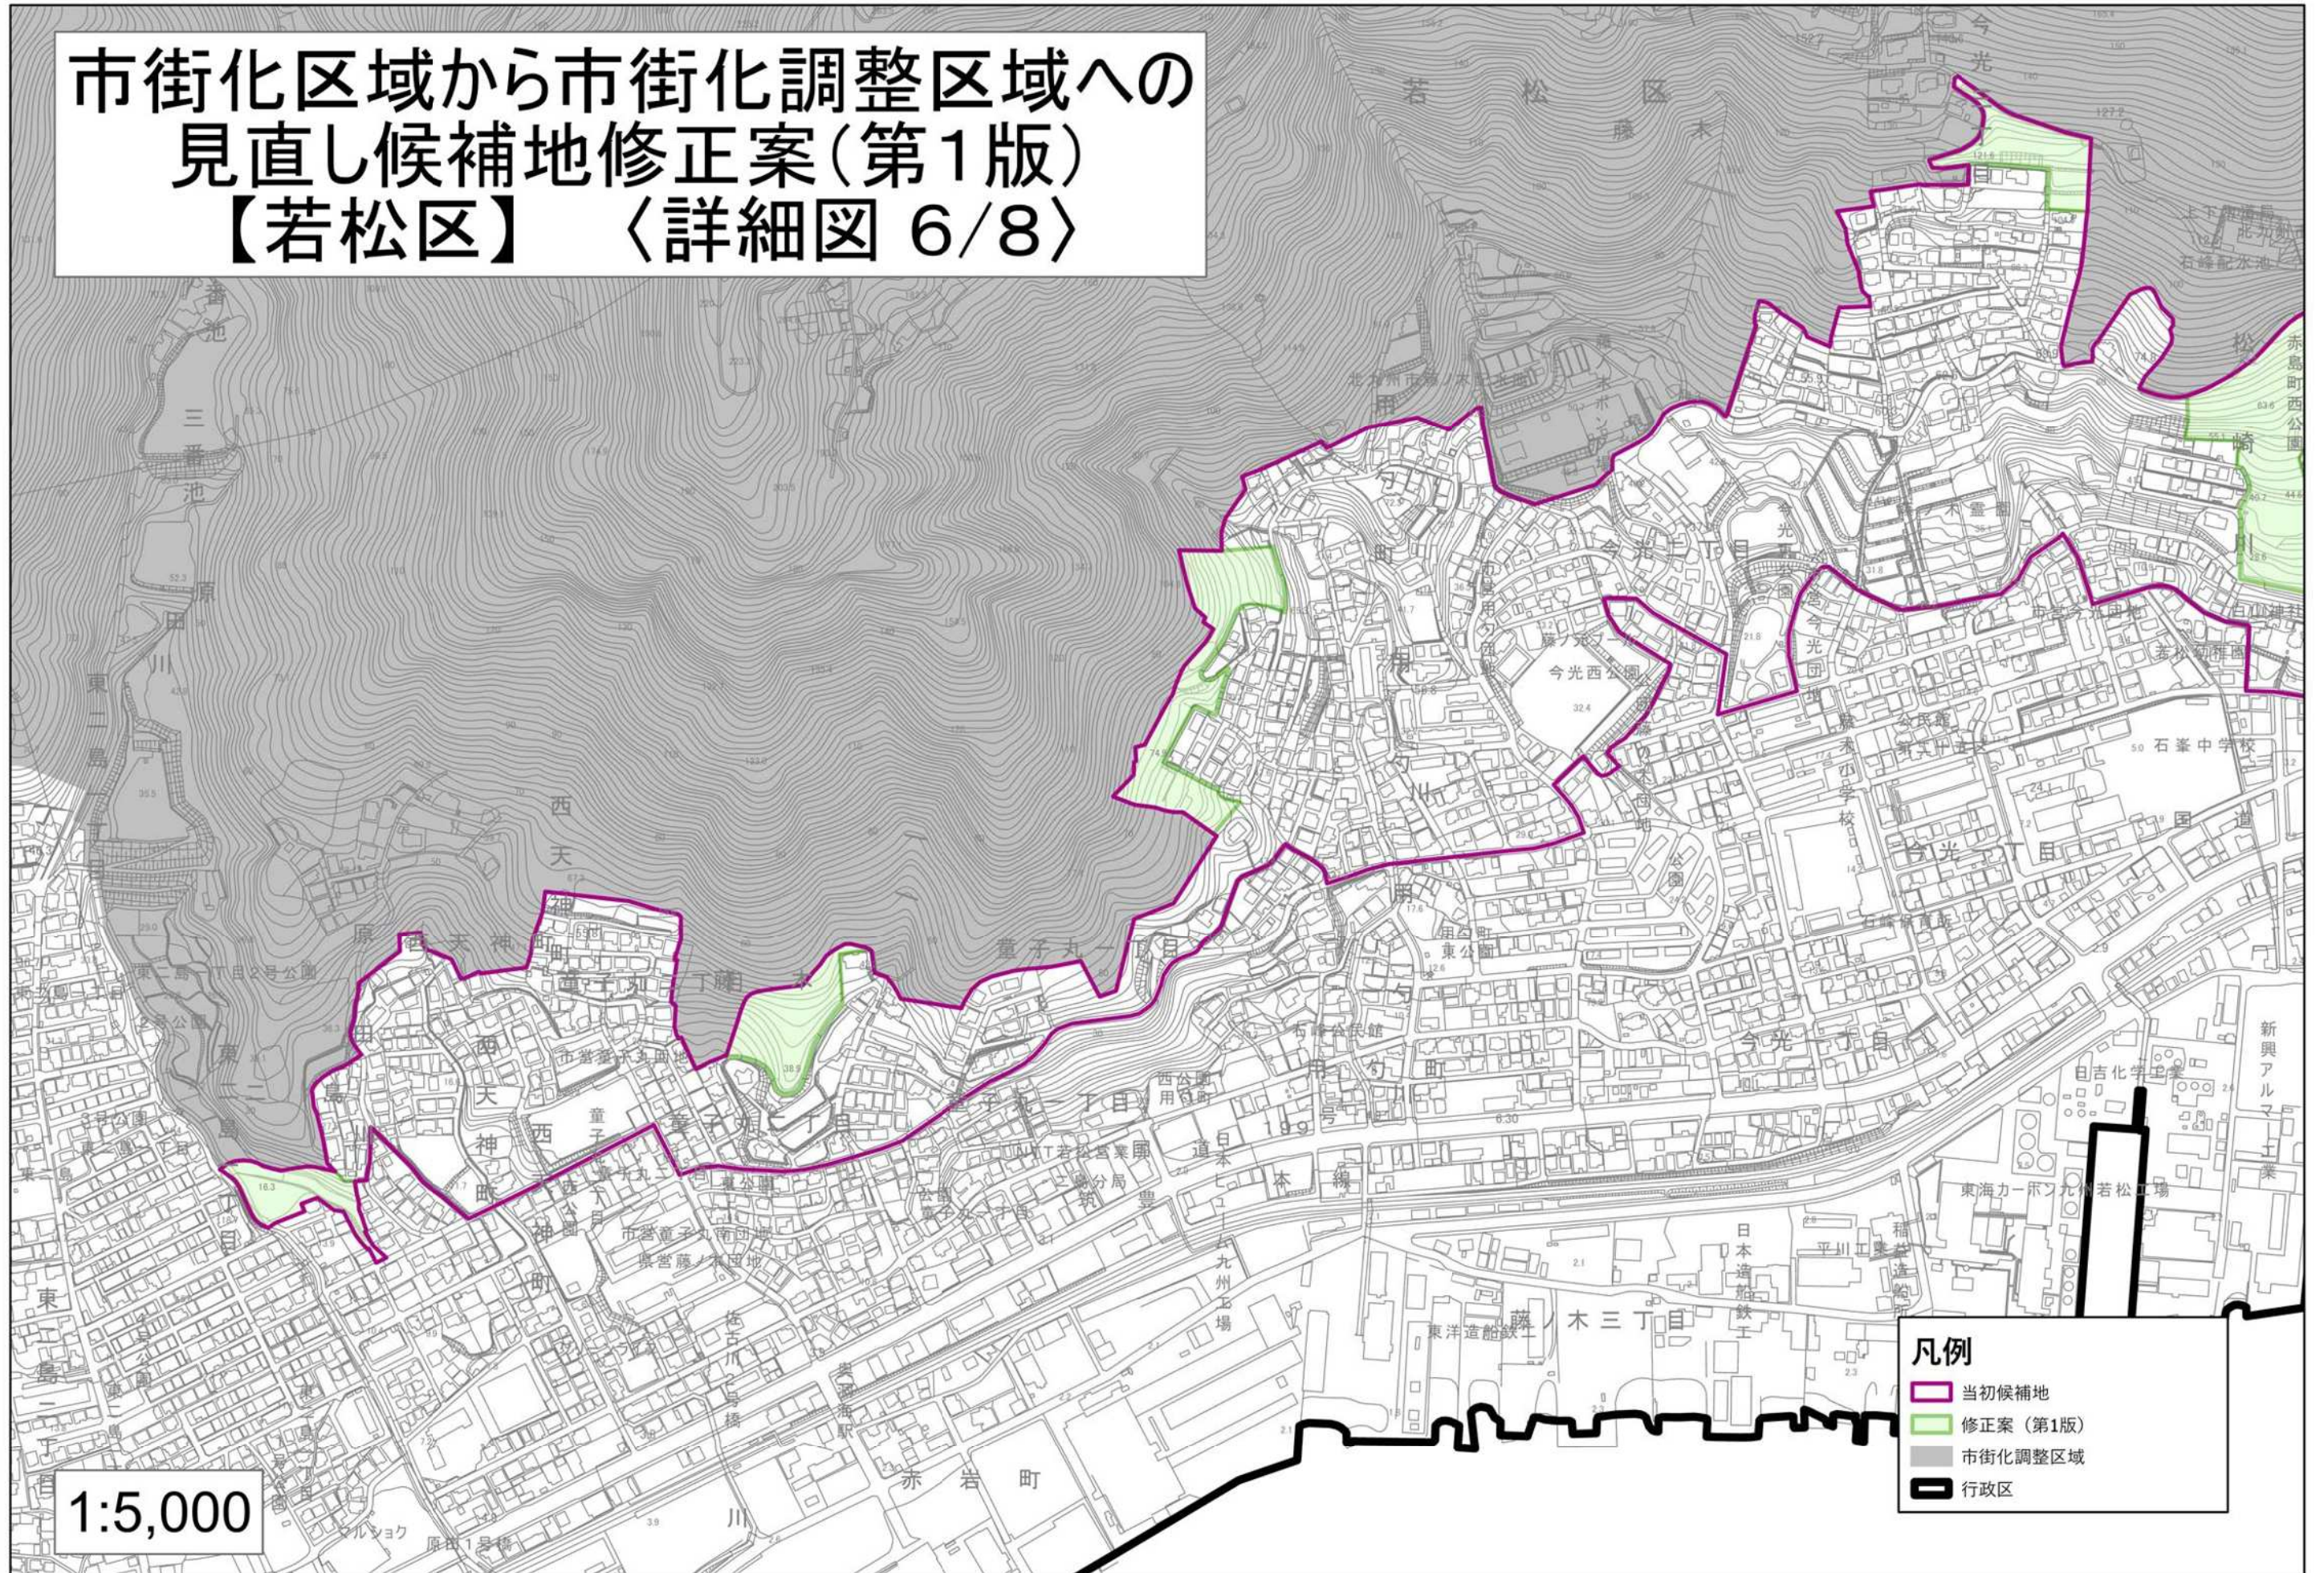

1:5,000

- 凡例**
- 当初候補地
  - 修正案(第1版)
  - 市街化調整区域
  - 行政区