


市街化区域から市街化調整区域への
見直し候補地修正案(第1版)
【戸畑区】

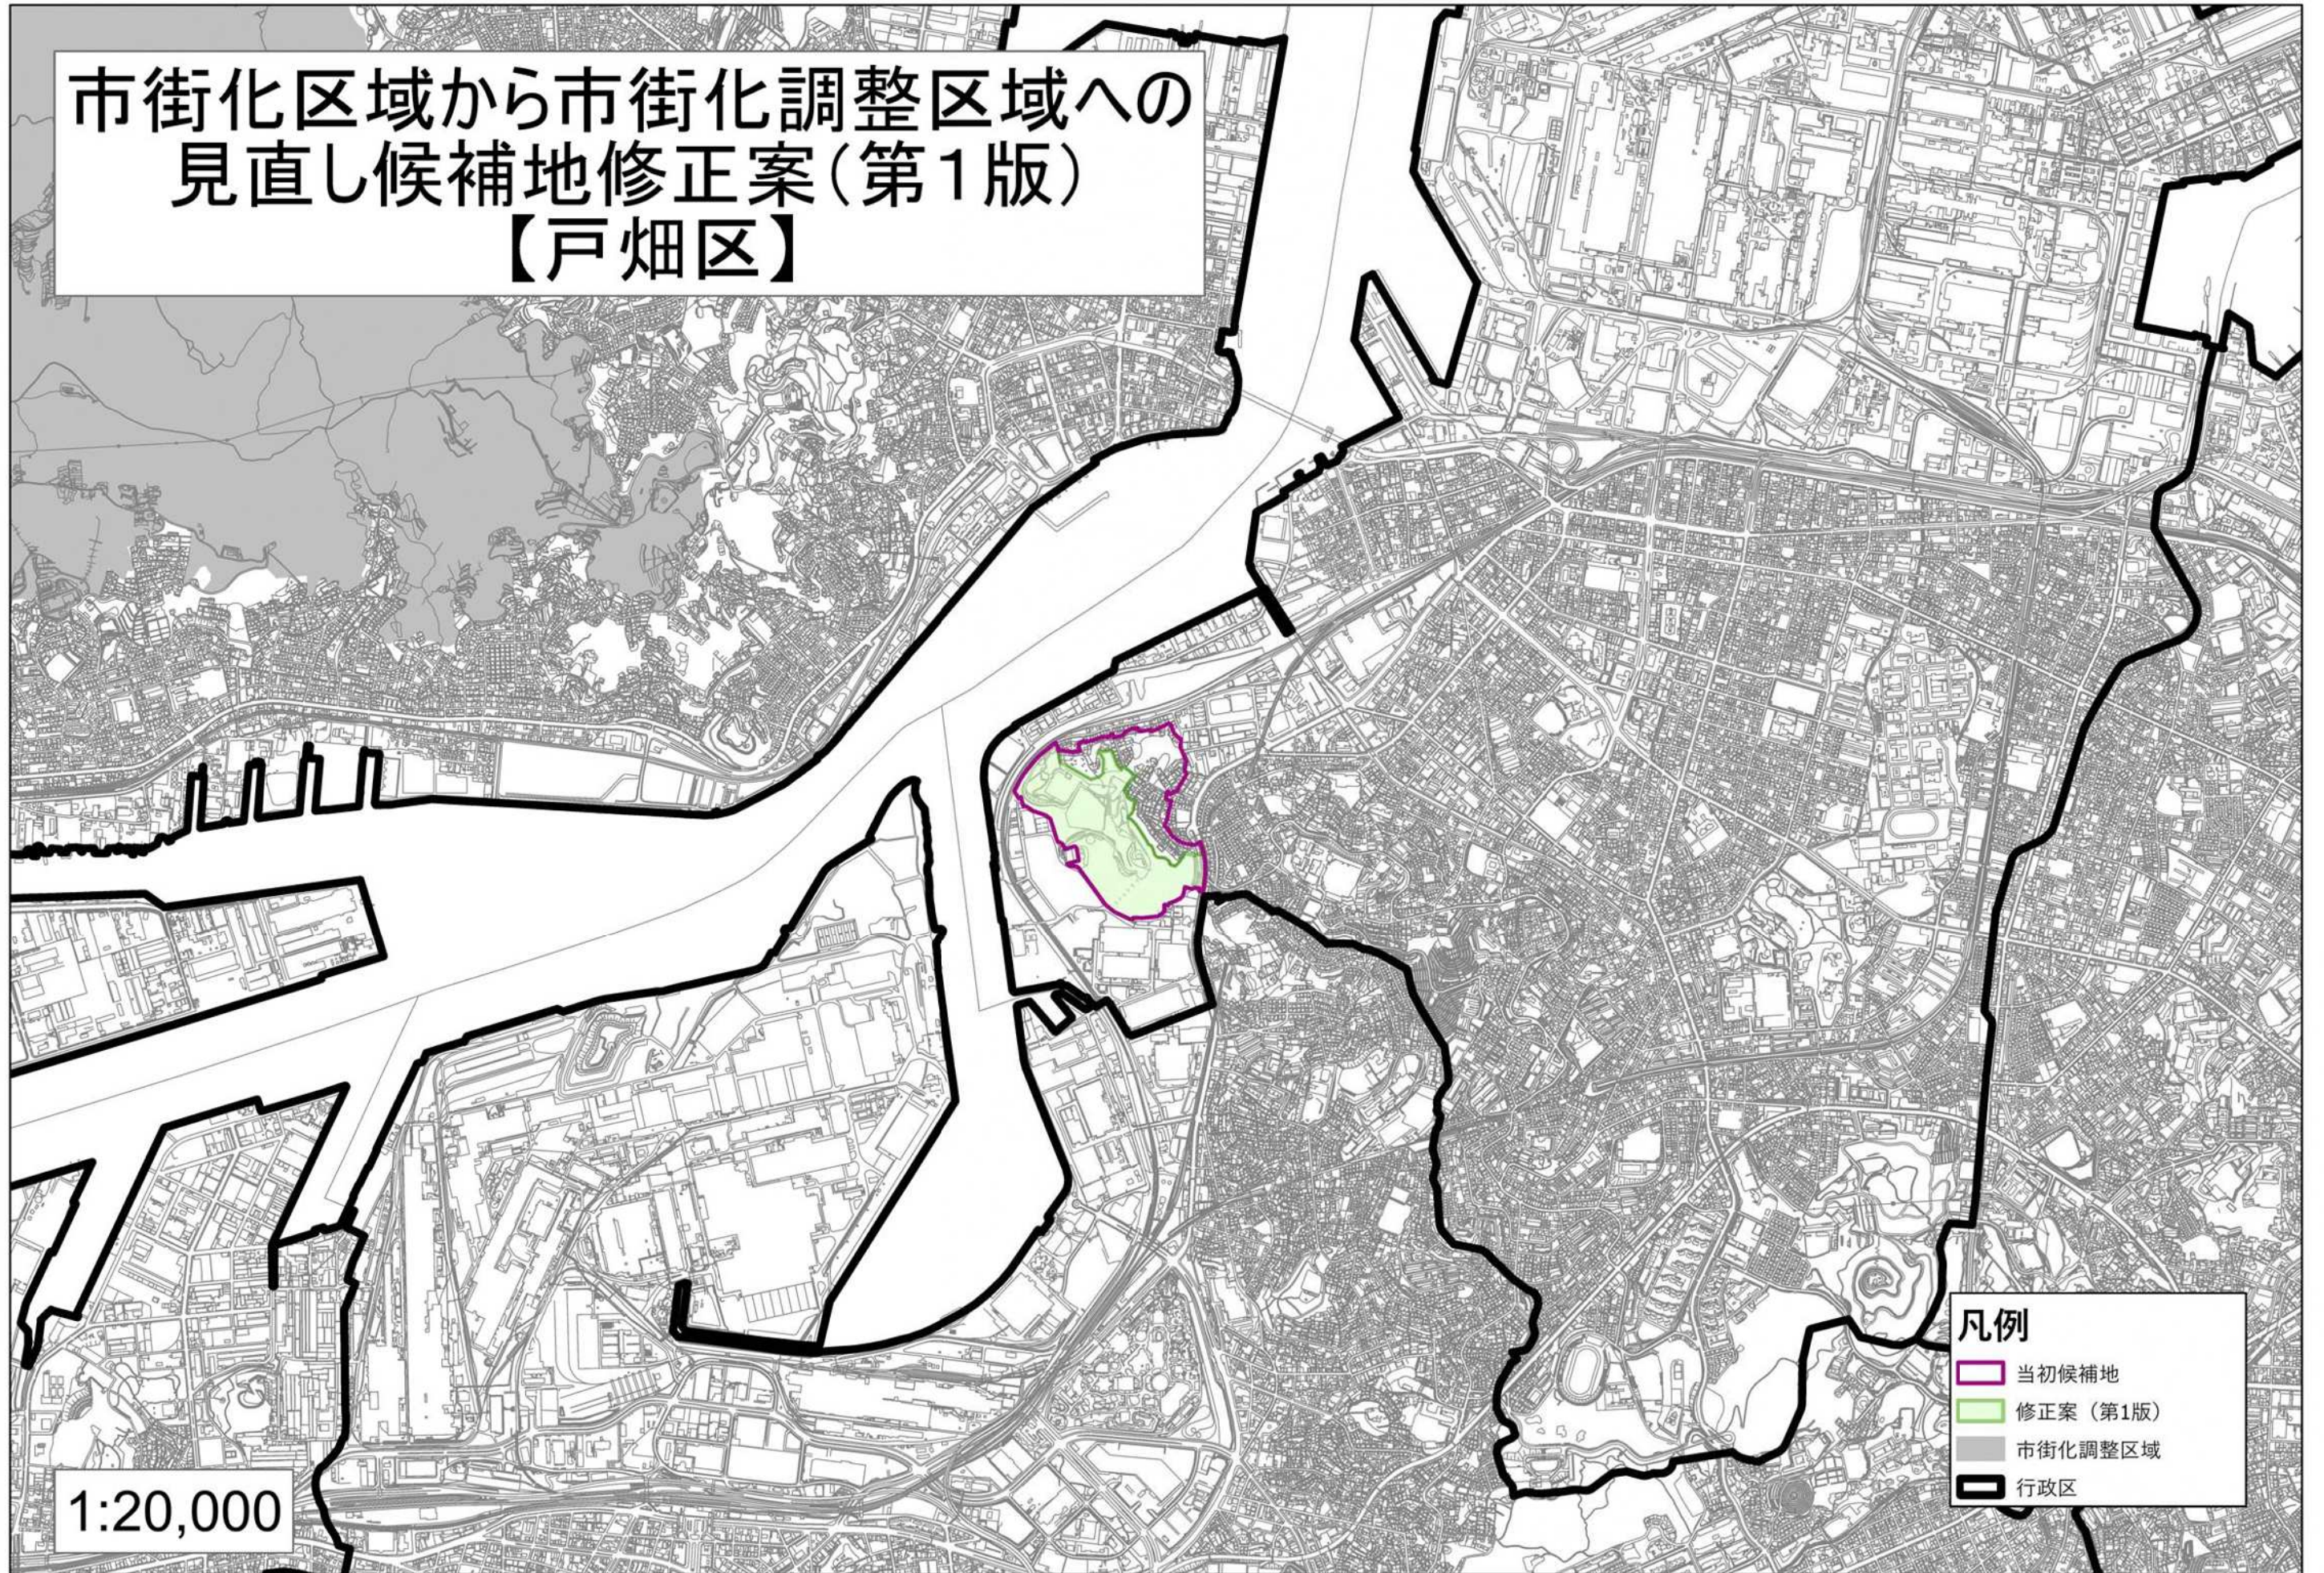

1:20,000

- 凡例
- 当初候補地
 - 修正案(第1版)
 - 市街化調整区域
 - 行政区