


市街化区域から市街化調整区域への
見直し候補地修正案(第2版)
【小倉南区】〈全体図〉

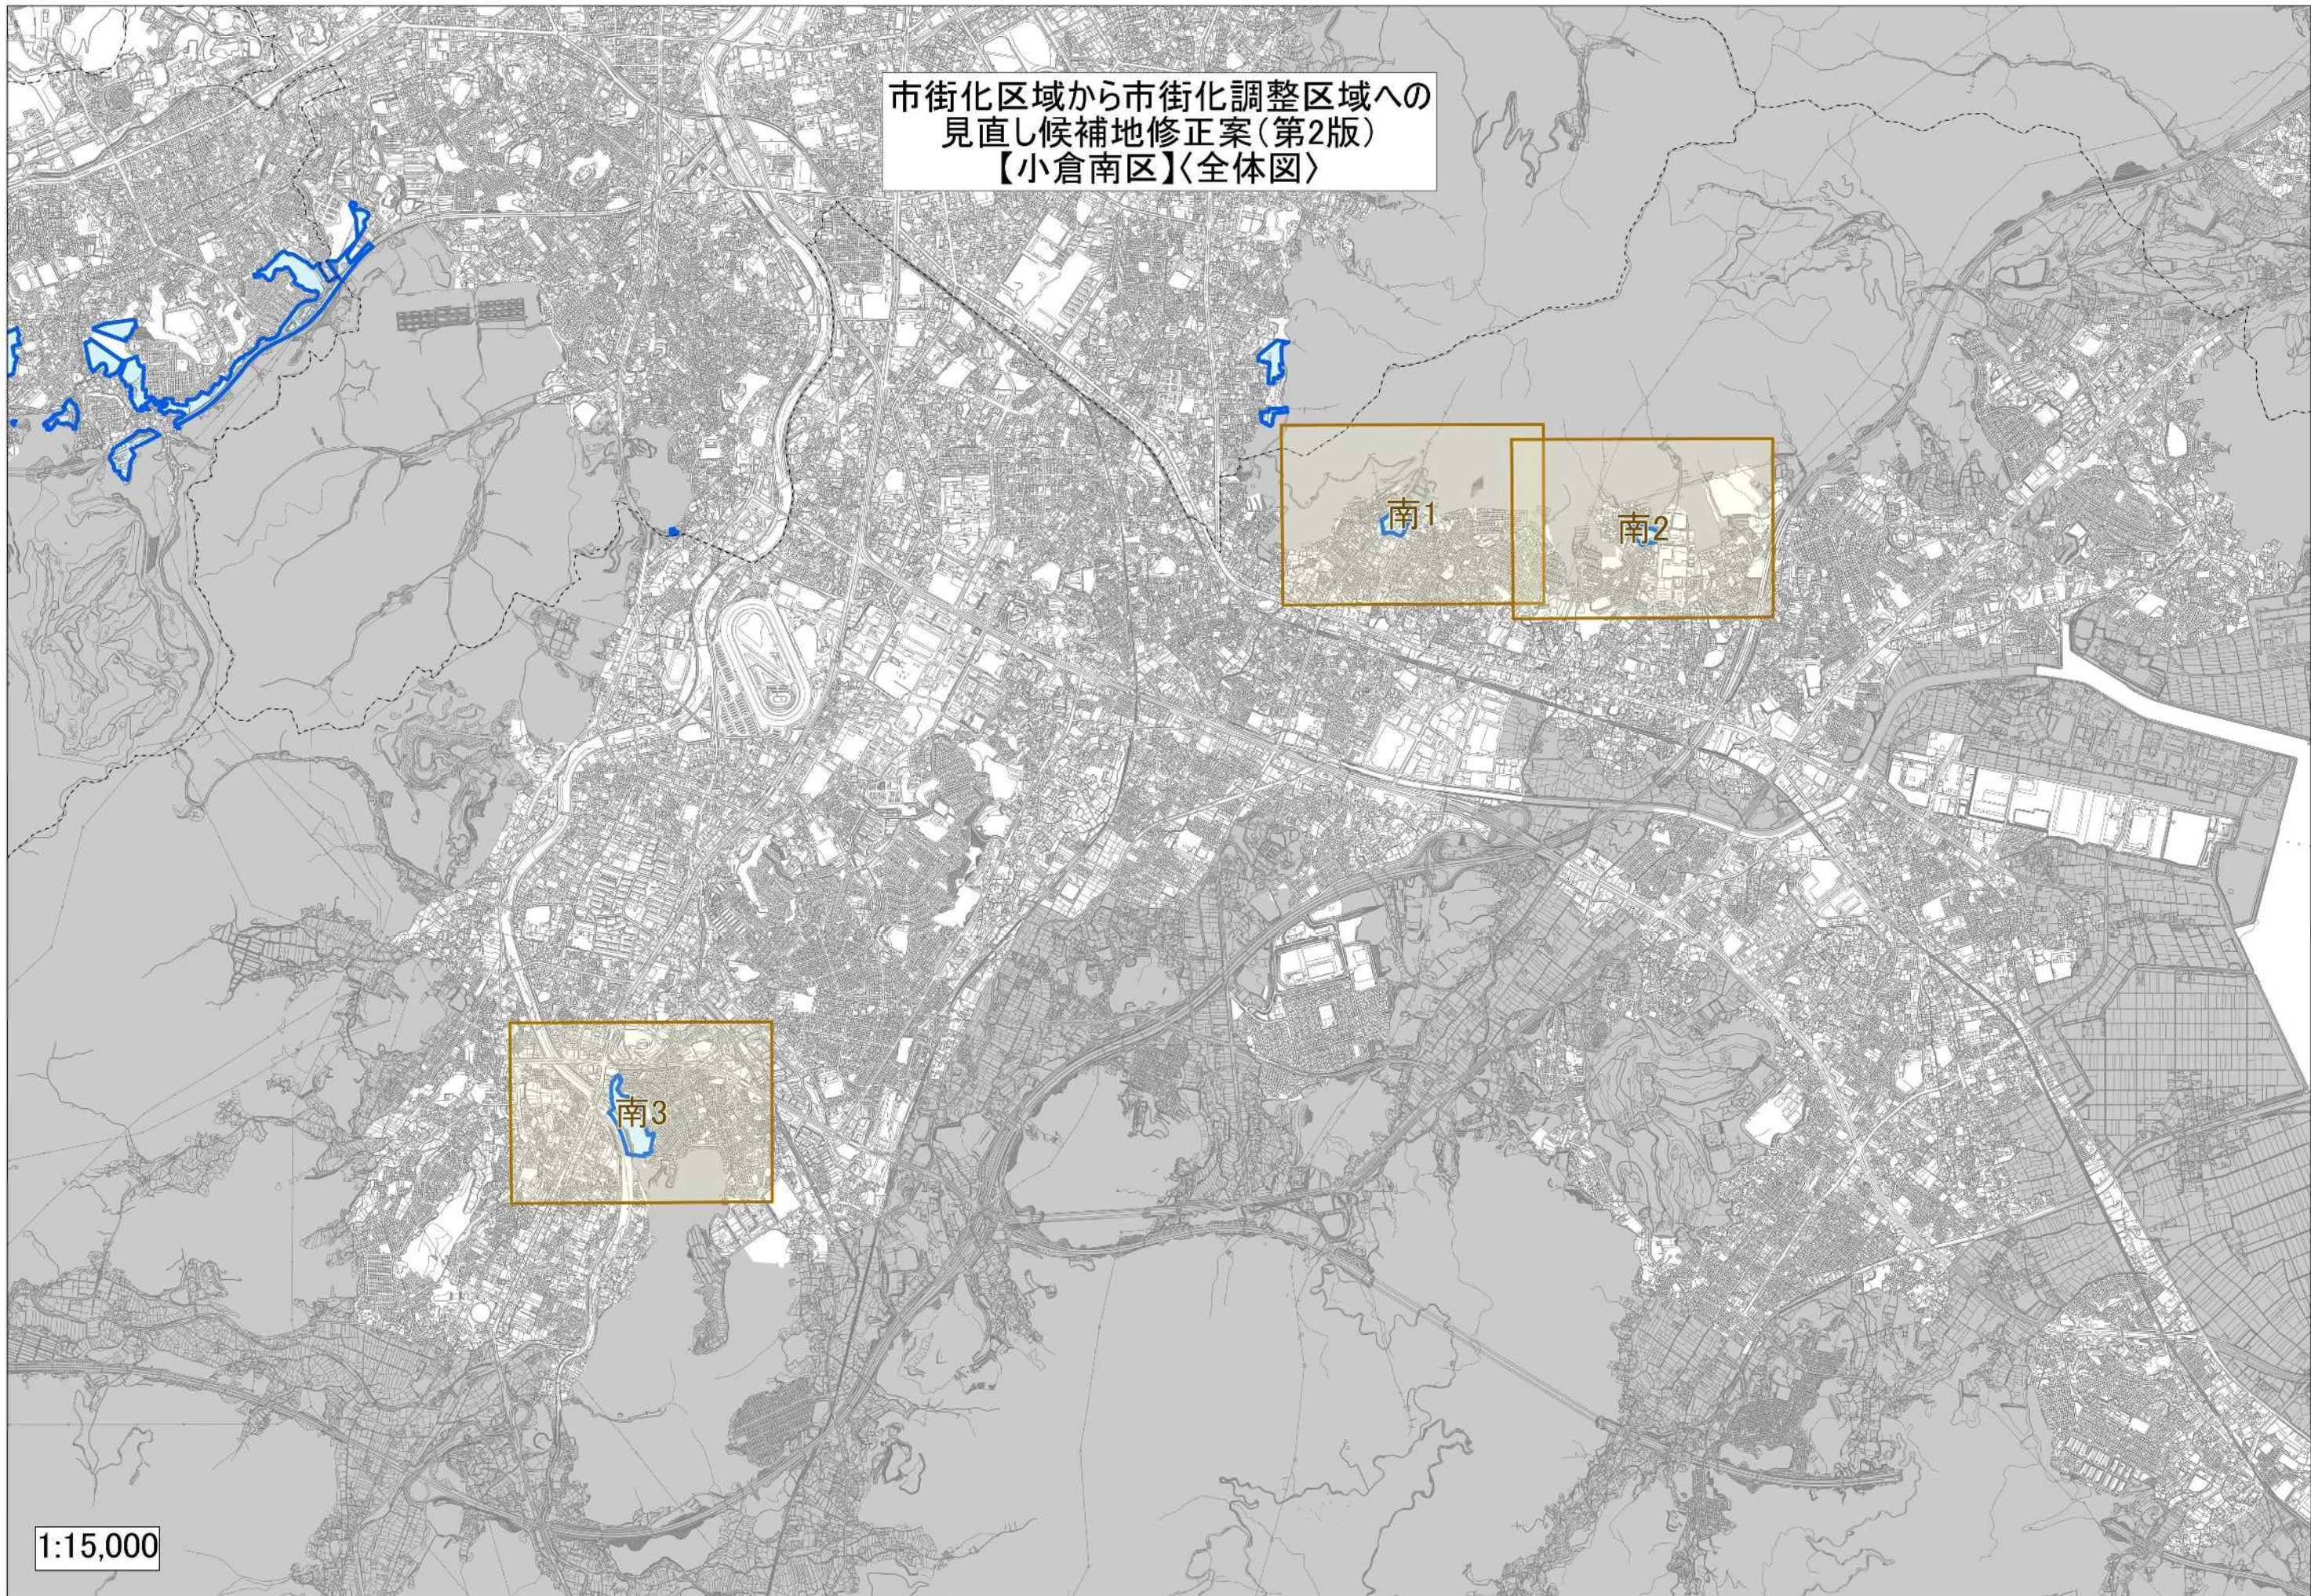

1:15,000