



市街化区域から市街化調整区域への  
見直し候補地修正案(第2版)  
【門司区】〈詳細図3/15〉

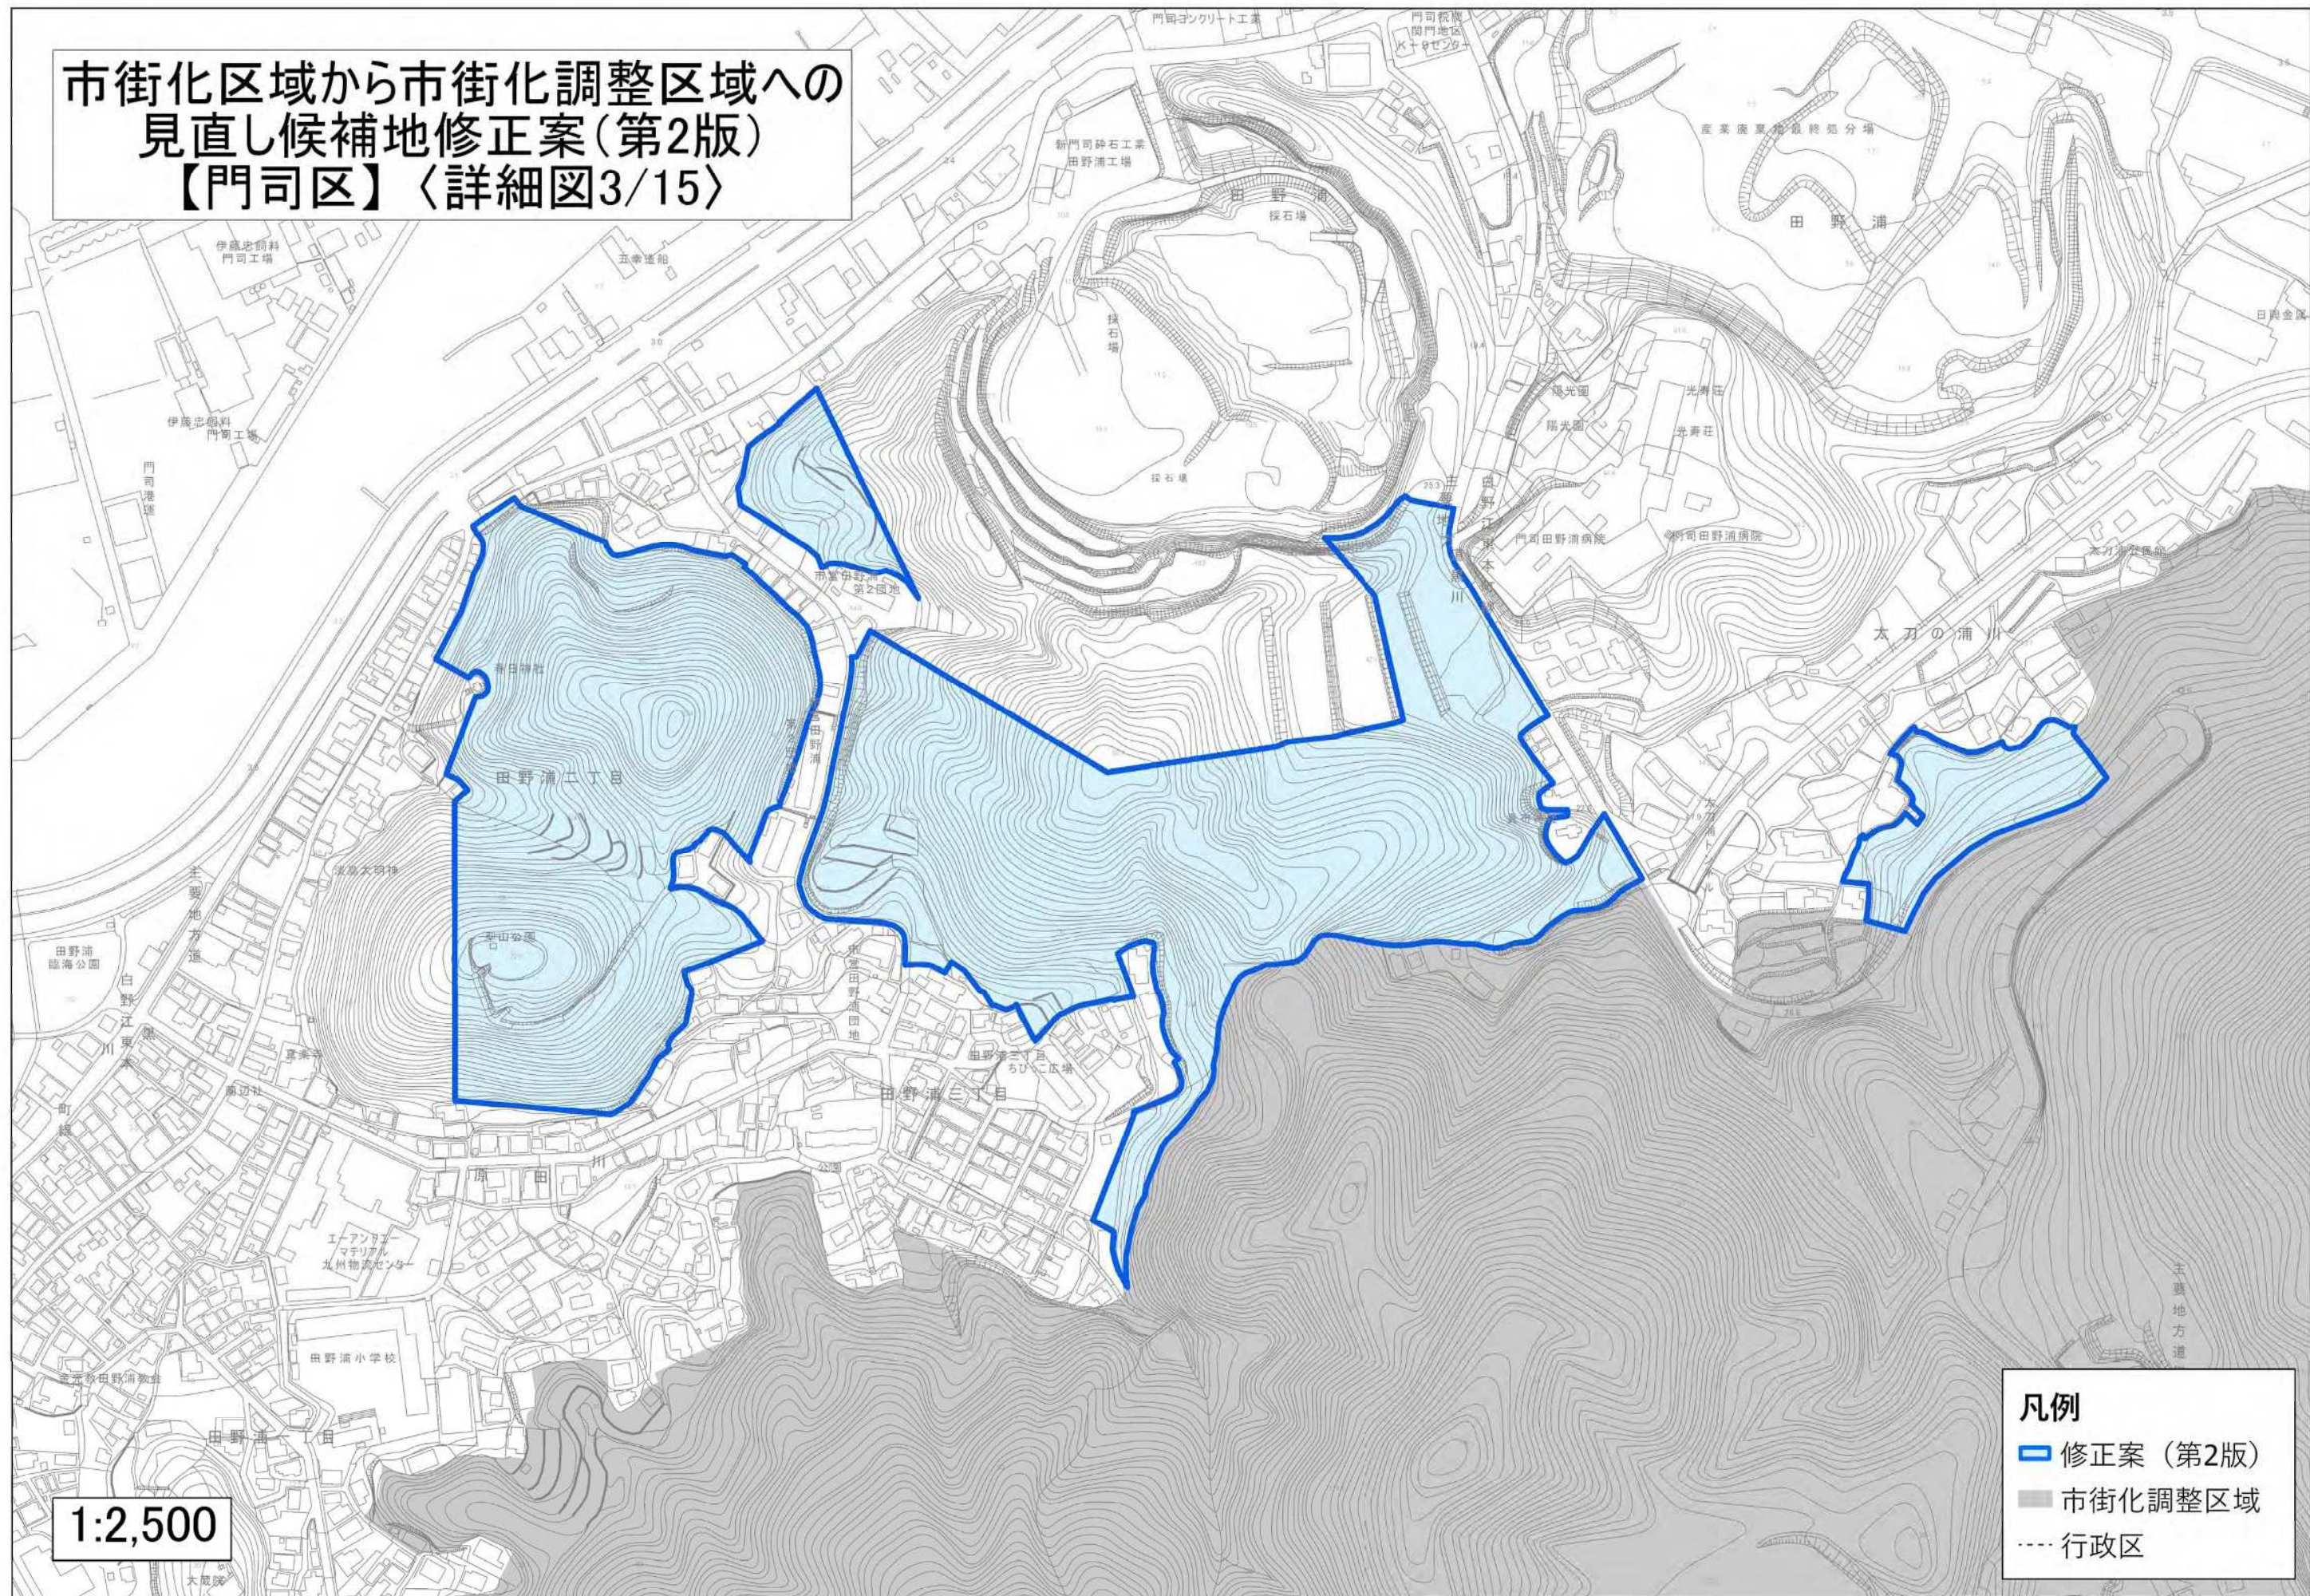

1:2,500

市街化区域から市街化調整区域への  
見直し候補地修正案(第2版)  
【門司区】〈詳細図4/15〉

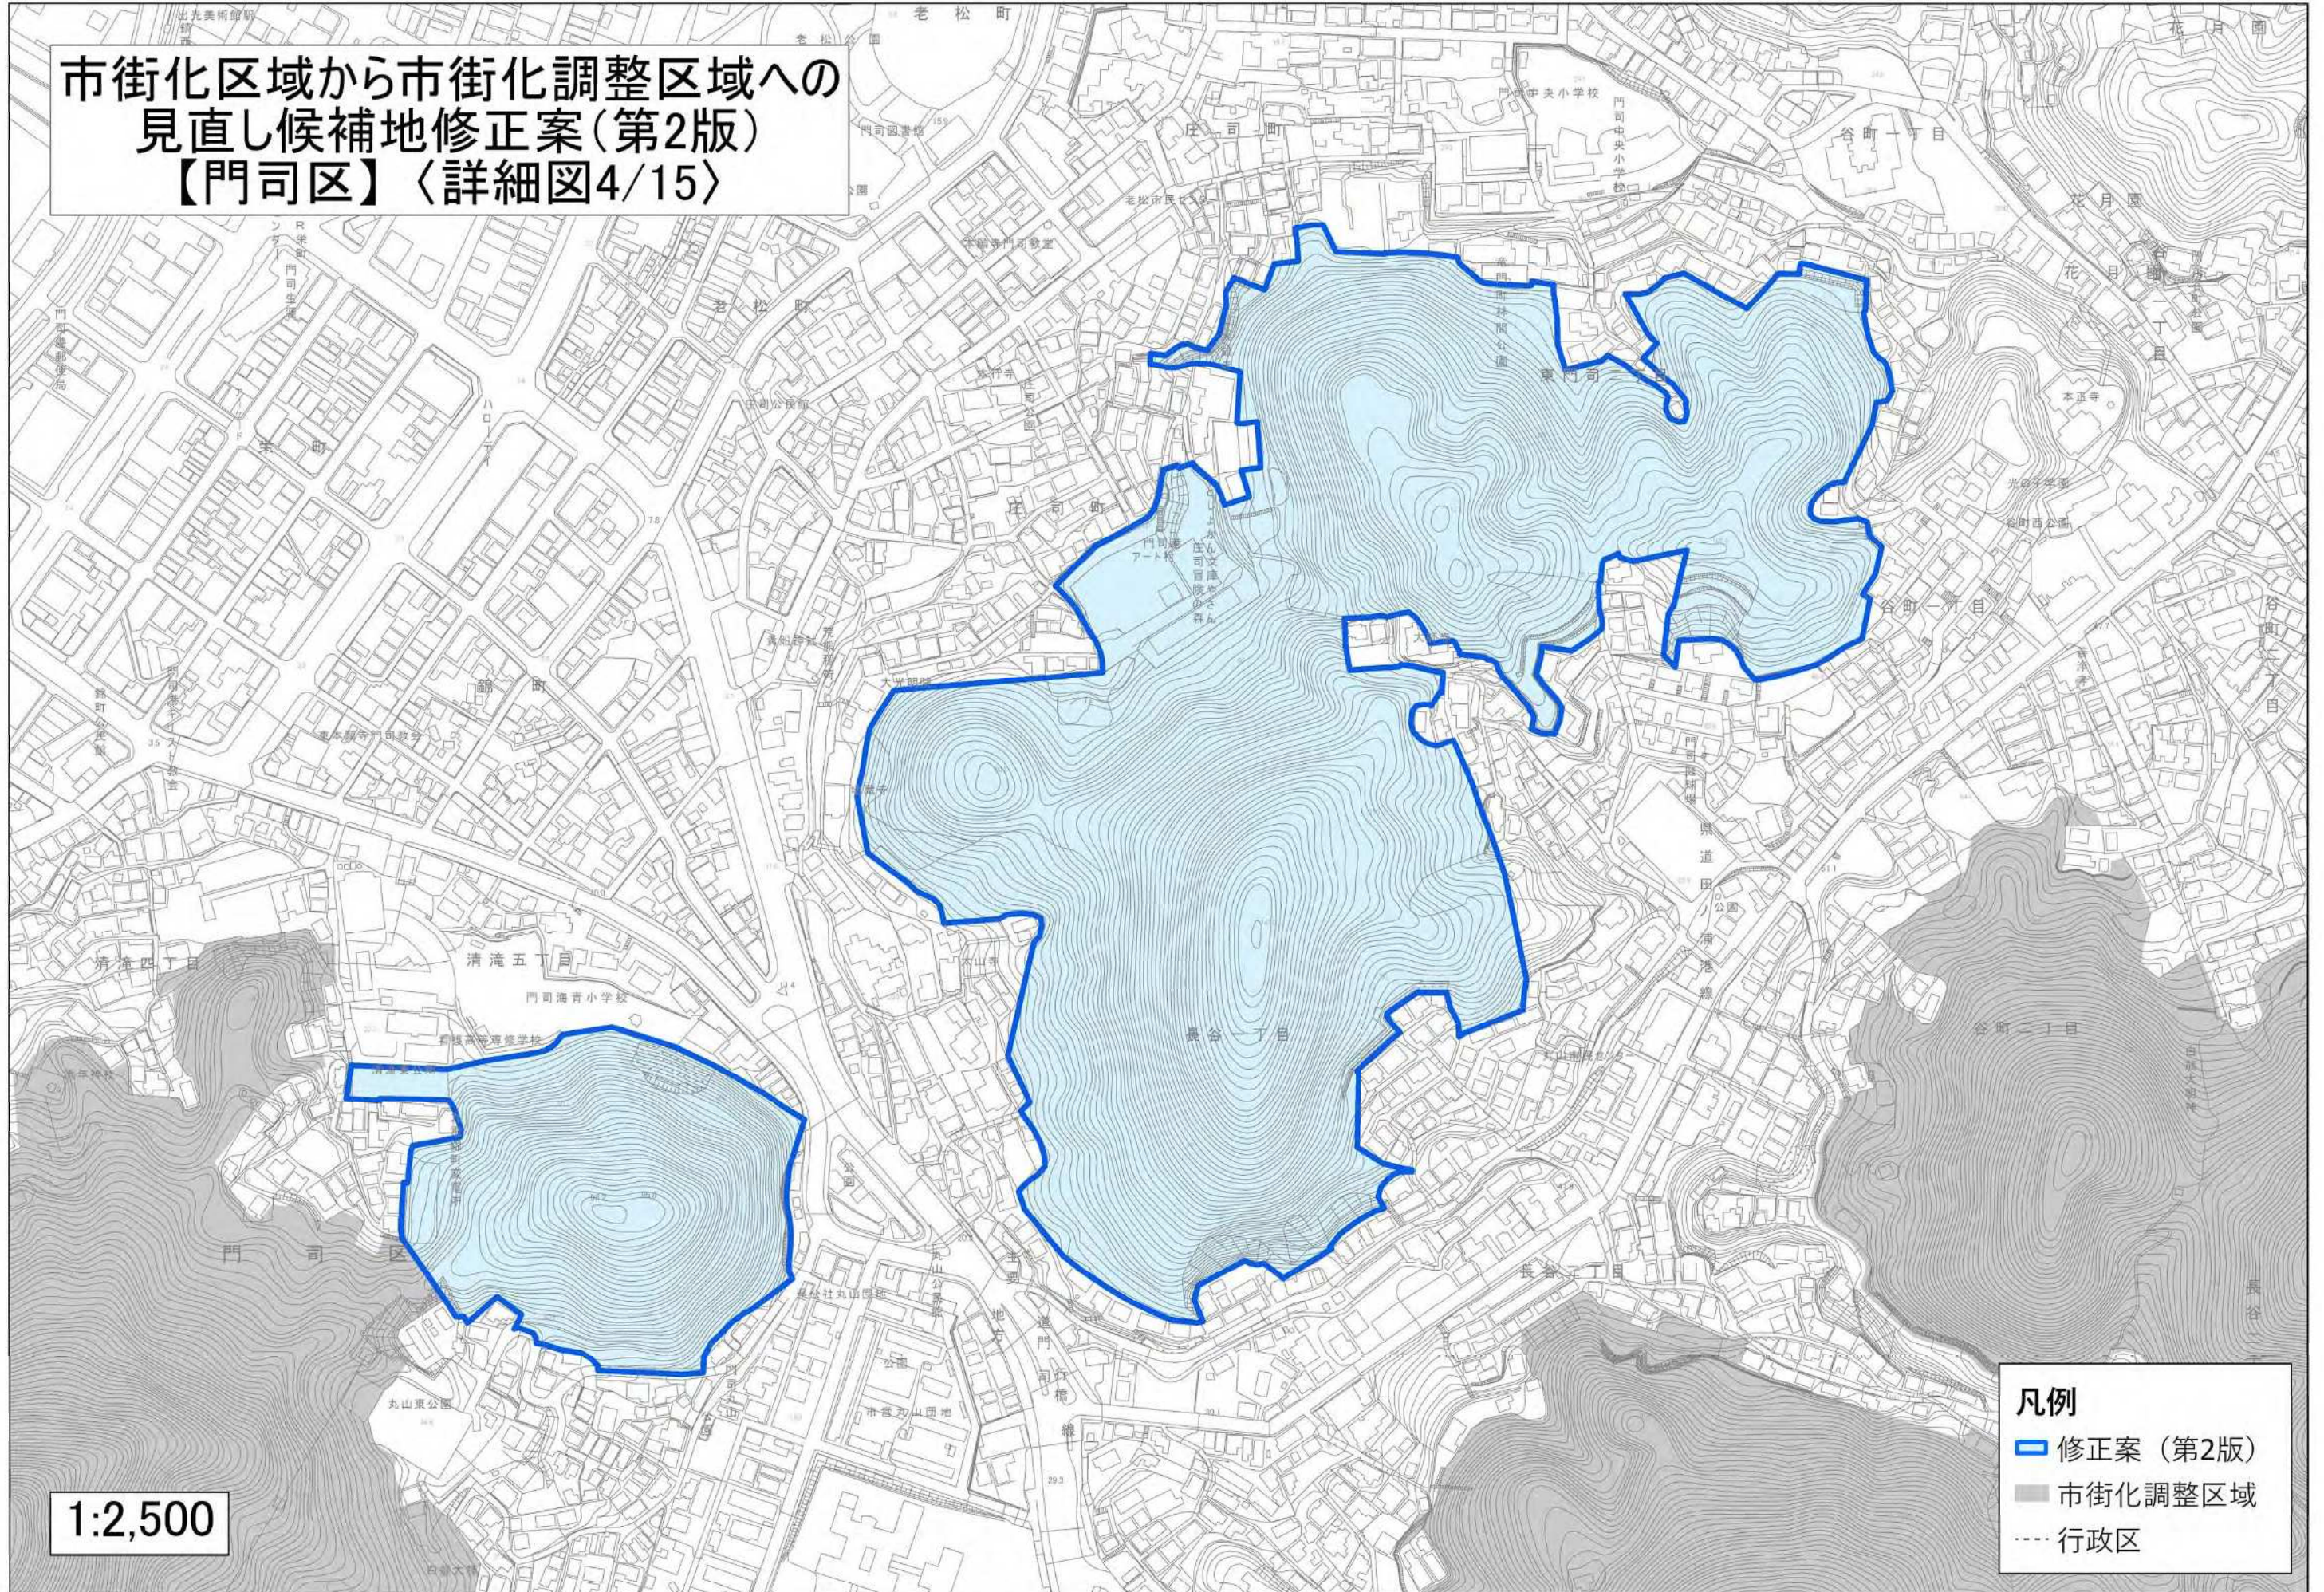

凡例  
■ 修正案(第2版)  
■ 市街化調整区域  
--- 行政区