


市街化区域から市街化調整区域への  
見直し候補地修正案(第2版)  
【八幡西区】〈詳細図7/7〉

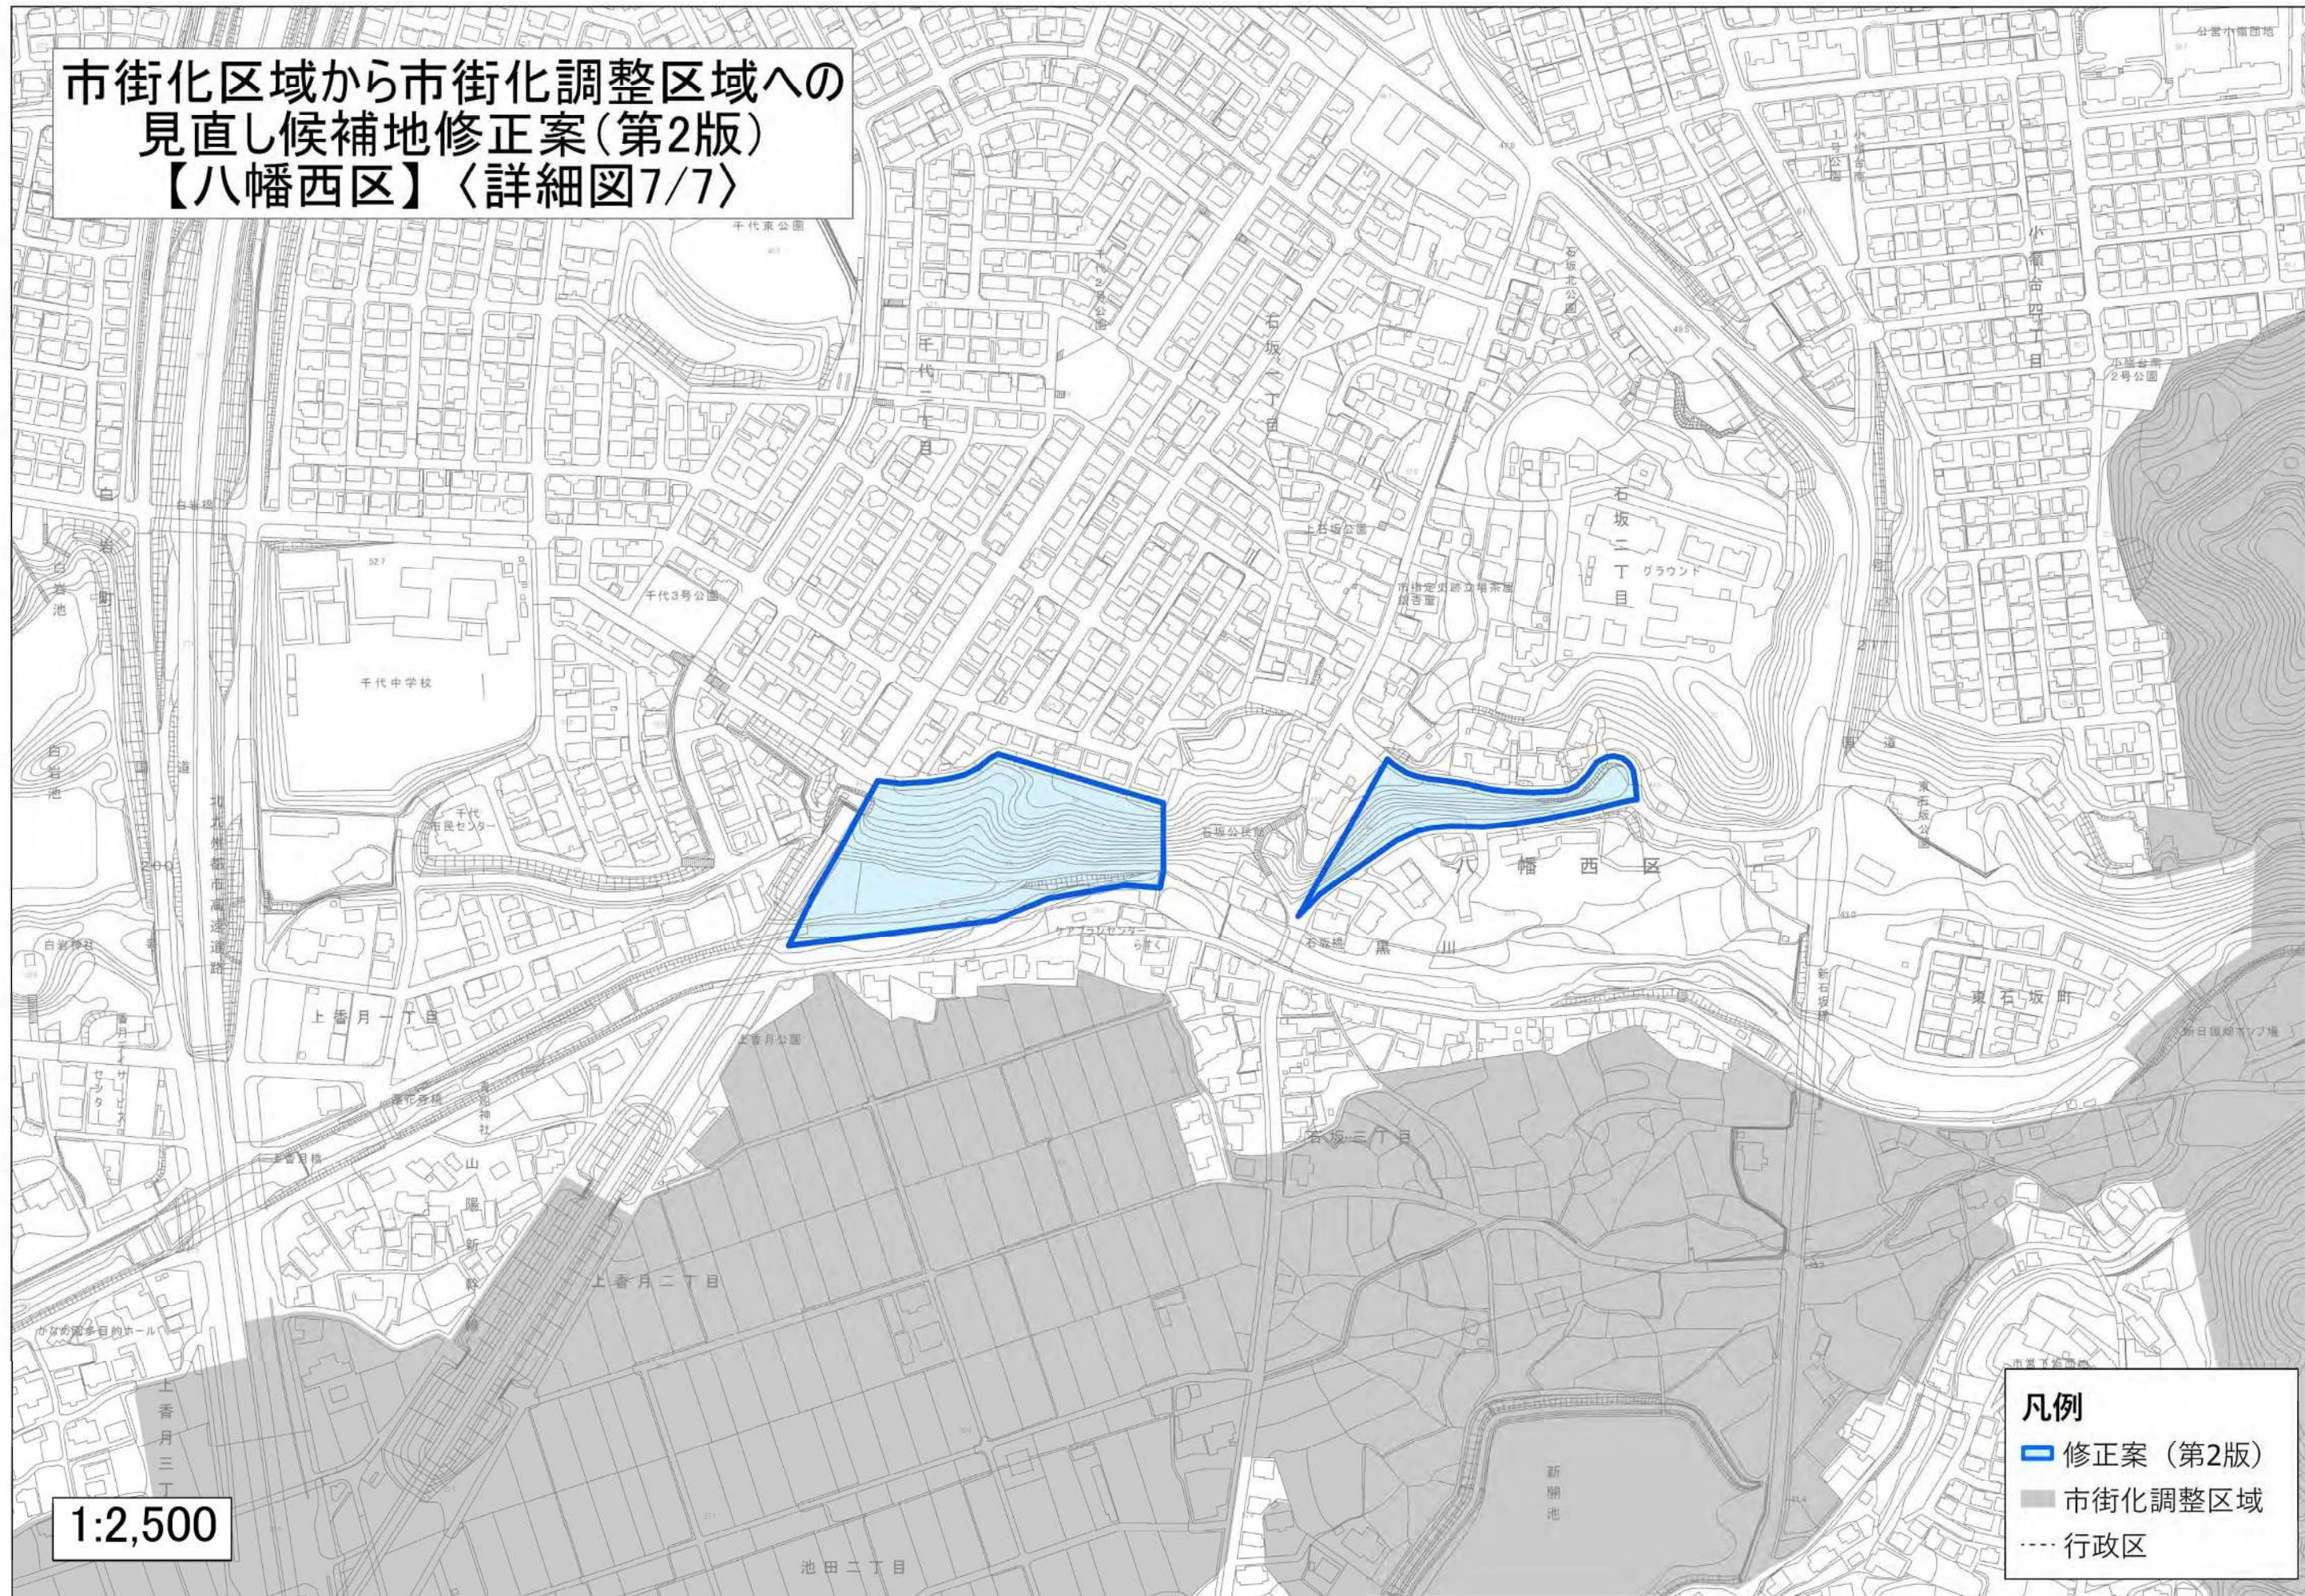

1:2,500

凡例  
■ 修正案(第2版)  
■ 市街化調整区域  
--- 行政区