


市街化区域から市街化調整区域への
見直し候補地修正案(第2版)
【戸畑区】〈詳細図1/1〉

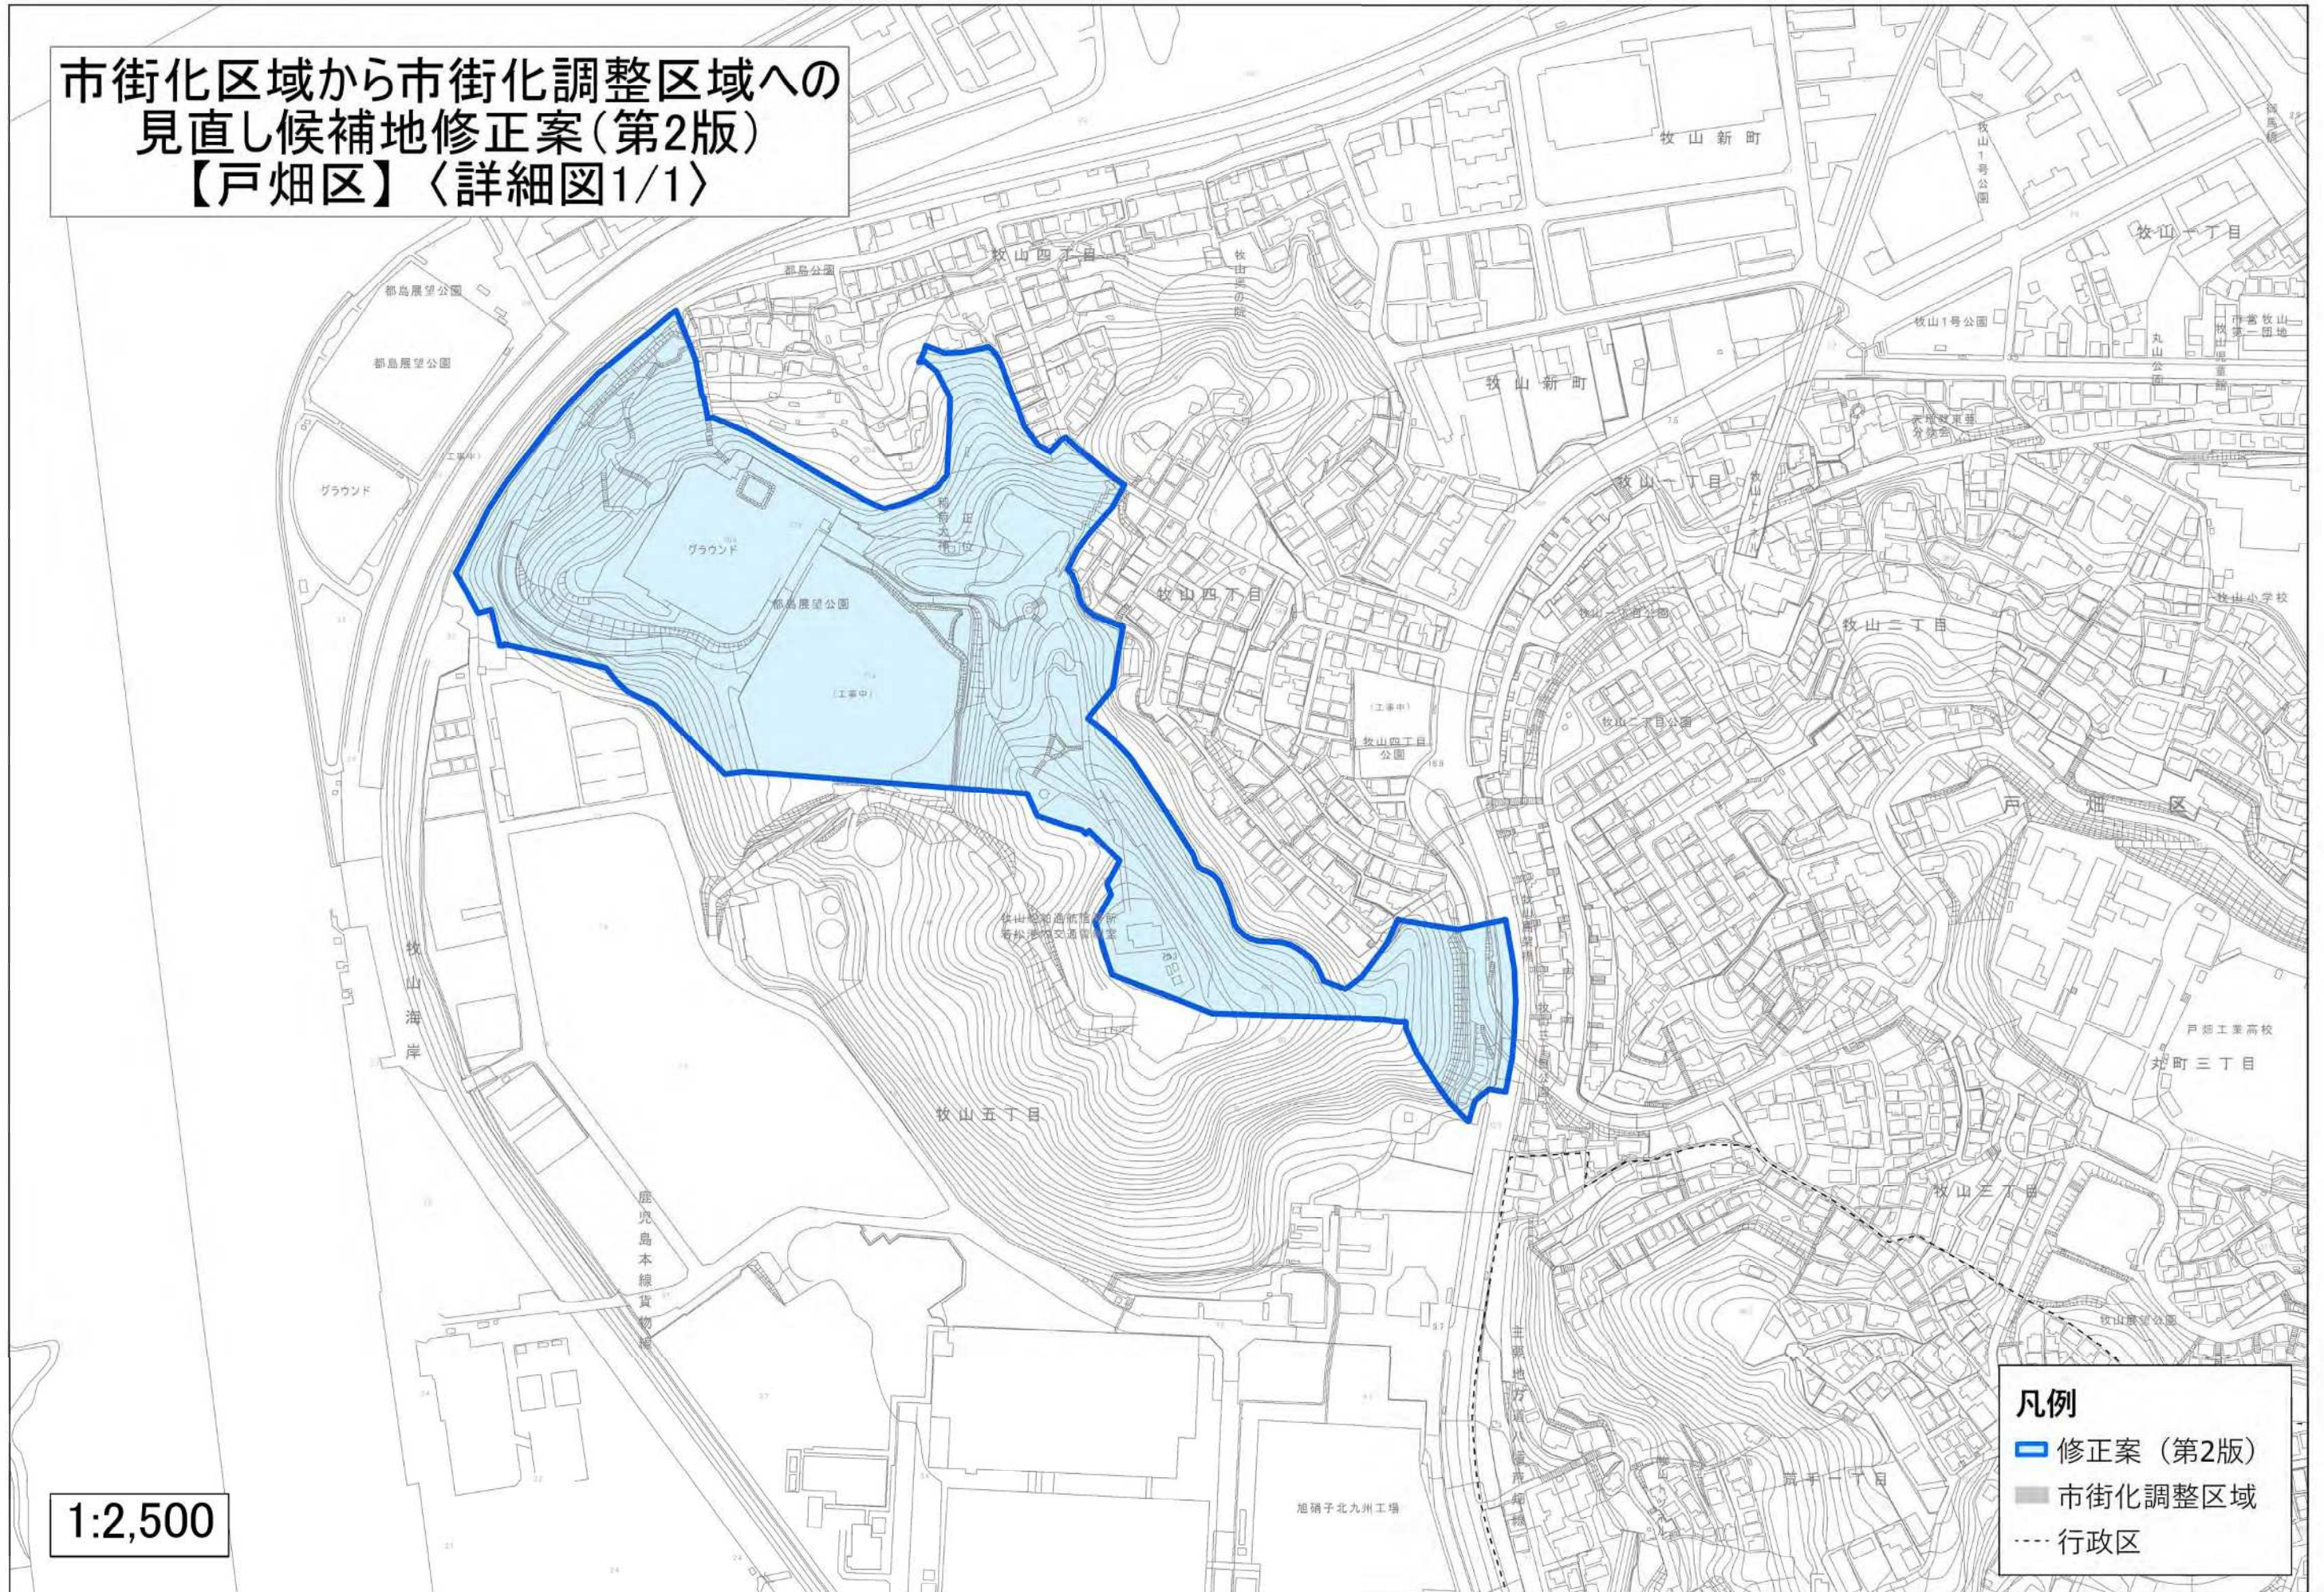

凡例
■ 修正案(第2版)
 市街化調整区域
 - - - 行政区

1:2,500