

北九州広域都市計画図 区域区分の変更 北九州市決定
計画図 S=1:2,500




- 凡例
- 市街化区域
 - 市街化調整区域

1:2,500

北九州広域都市計画図 区域区分の変更 北九州市決定
計画図 S=1:2,500



12

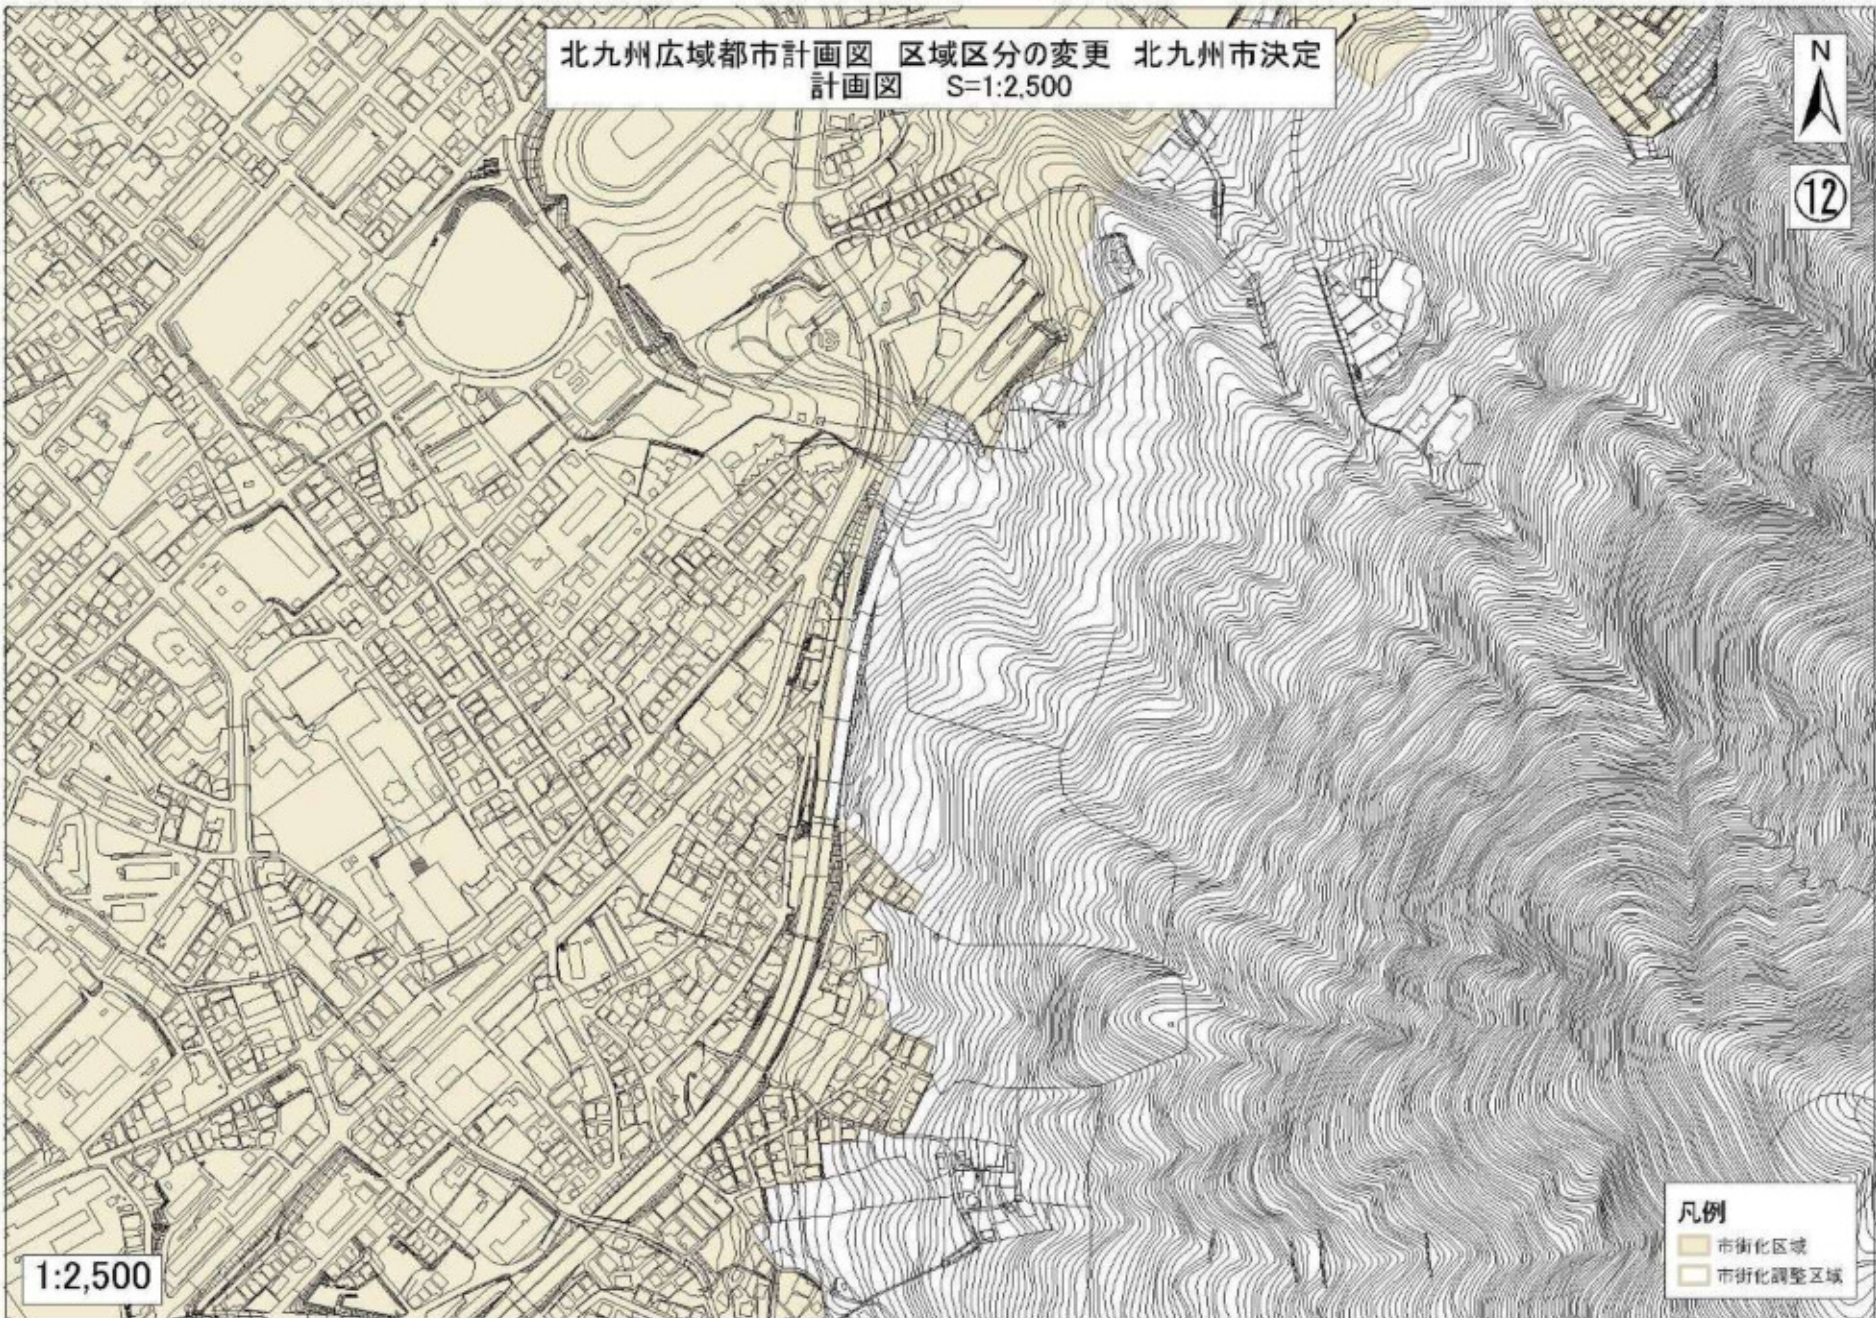

凡例
市街化区域
市街化調整区域

1:2,500

北九州広域都市計画図 区域区分の変更 北九州市決定
計画図 S=1:2,500



13



- 凡例
- 市街化区域
 - 市街化調整区域

1:2,500

北九州広域都市計画図 区域区分の変更 北九州市決定
計画図 S=1:2,500



14



- 凡例
- 市街化区域
 - 市街化調整区域

1:2,500