


北九州広域都市計画ごみ処理場の変更(北九州市決定)

総括図 S=1/25,000

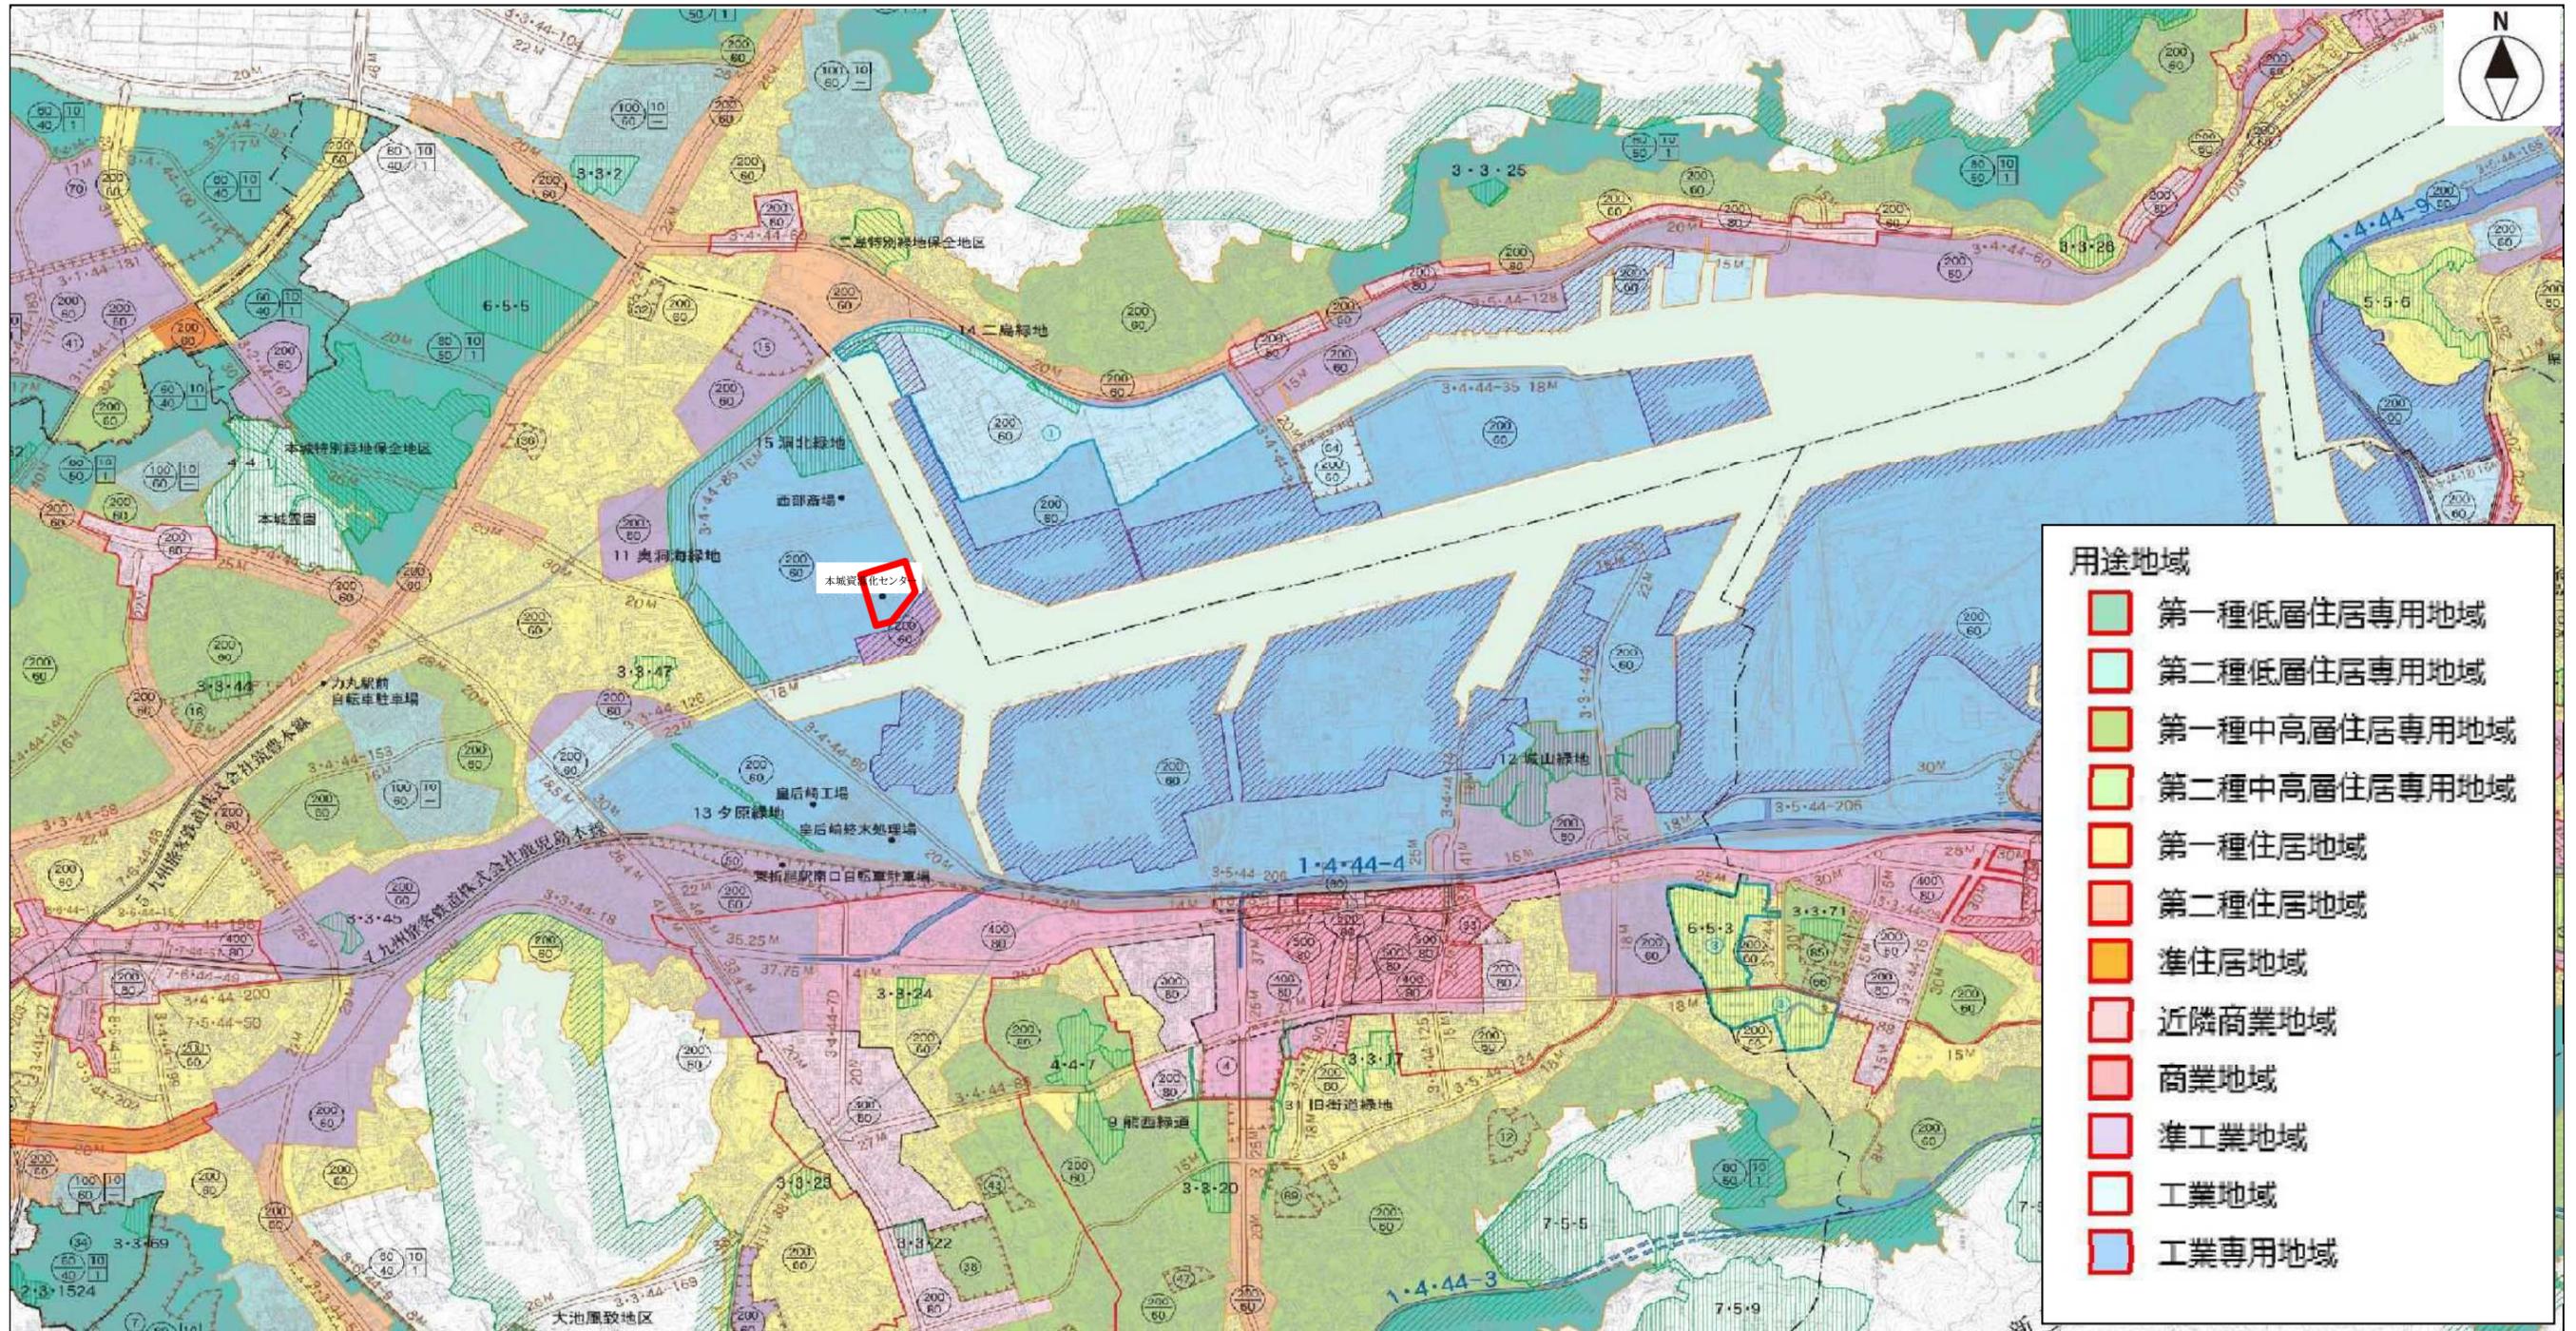

0 500 1,000 2,000
メートル

北九州広域都市計画ごみ処理場の変更(北九州市決定)

計画図 S=1/2,500



凡例

 今回決定区域

386-2

北九州広域都市計画ごみ処理場の変更(北九州市決定)

新旧対照図 S=1/2,500



凡例



変更後




変更前


386-3

北九州広域都市計画ごみ処理場の変更(北九州市決定)


参考図 S=1/90,000

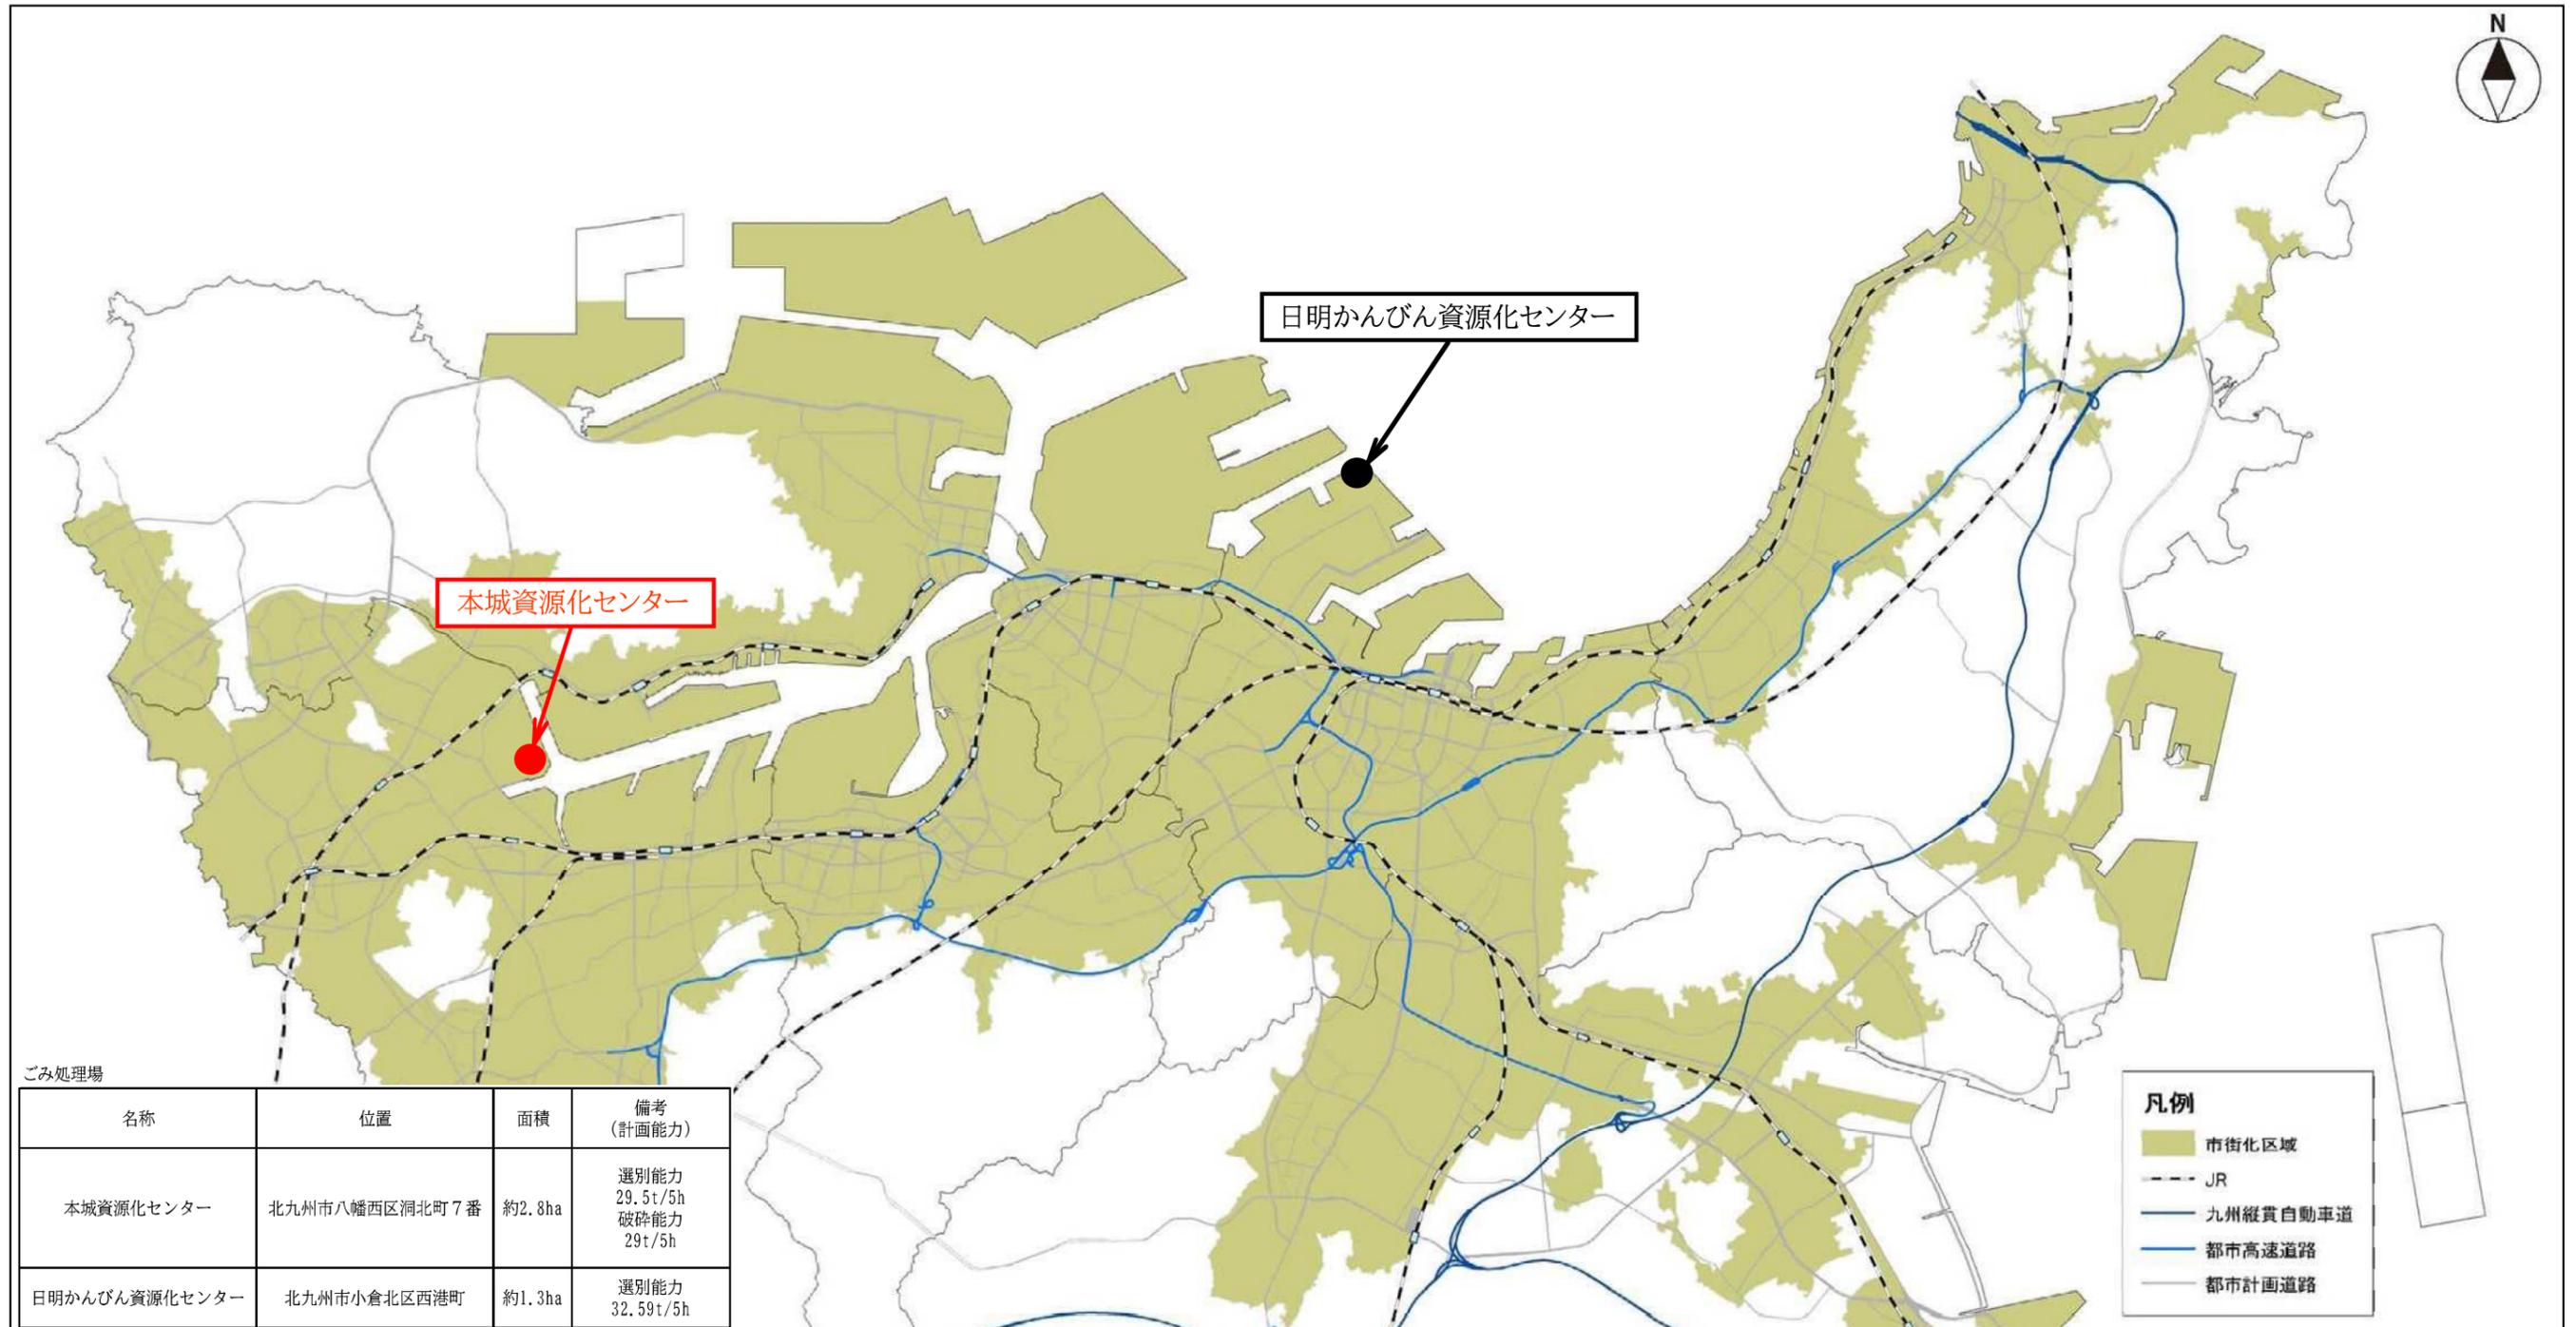

北九州市広域都市計画 ごみ処理場の変更 北九州市決定
 (本城資源化センター)
 【用途現況図】

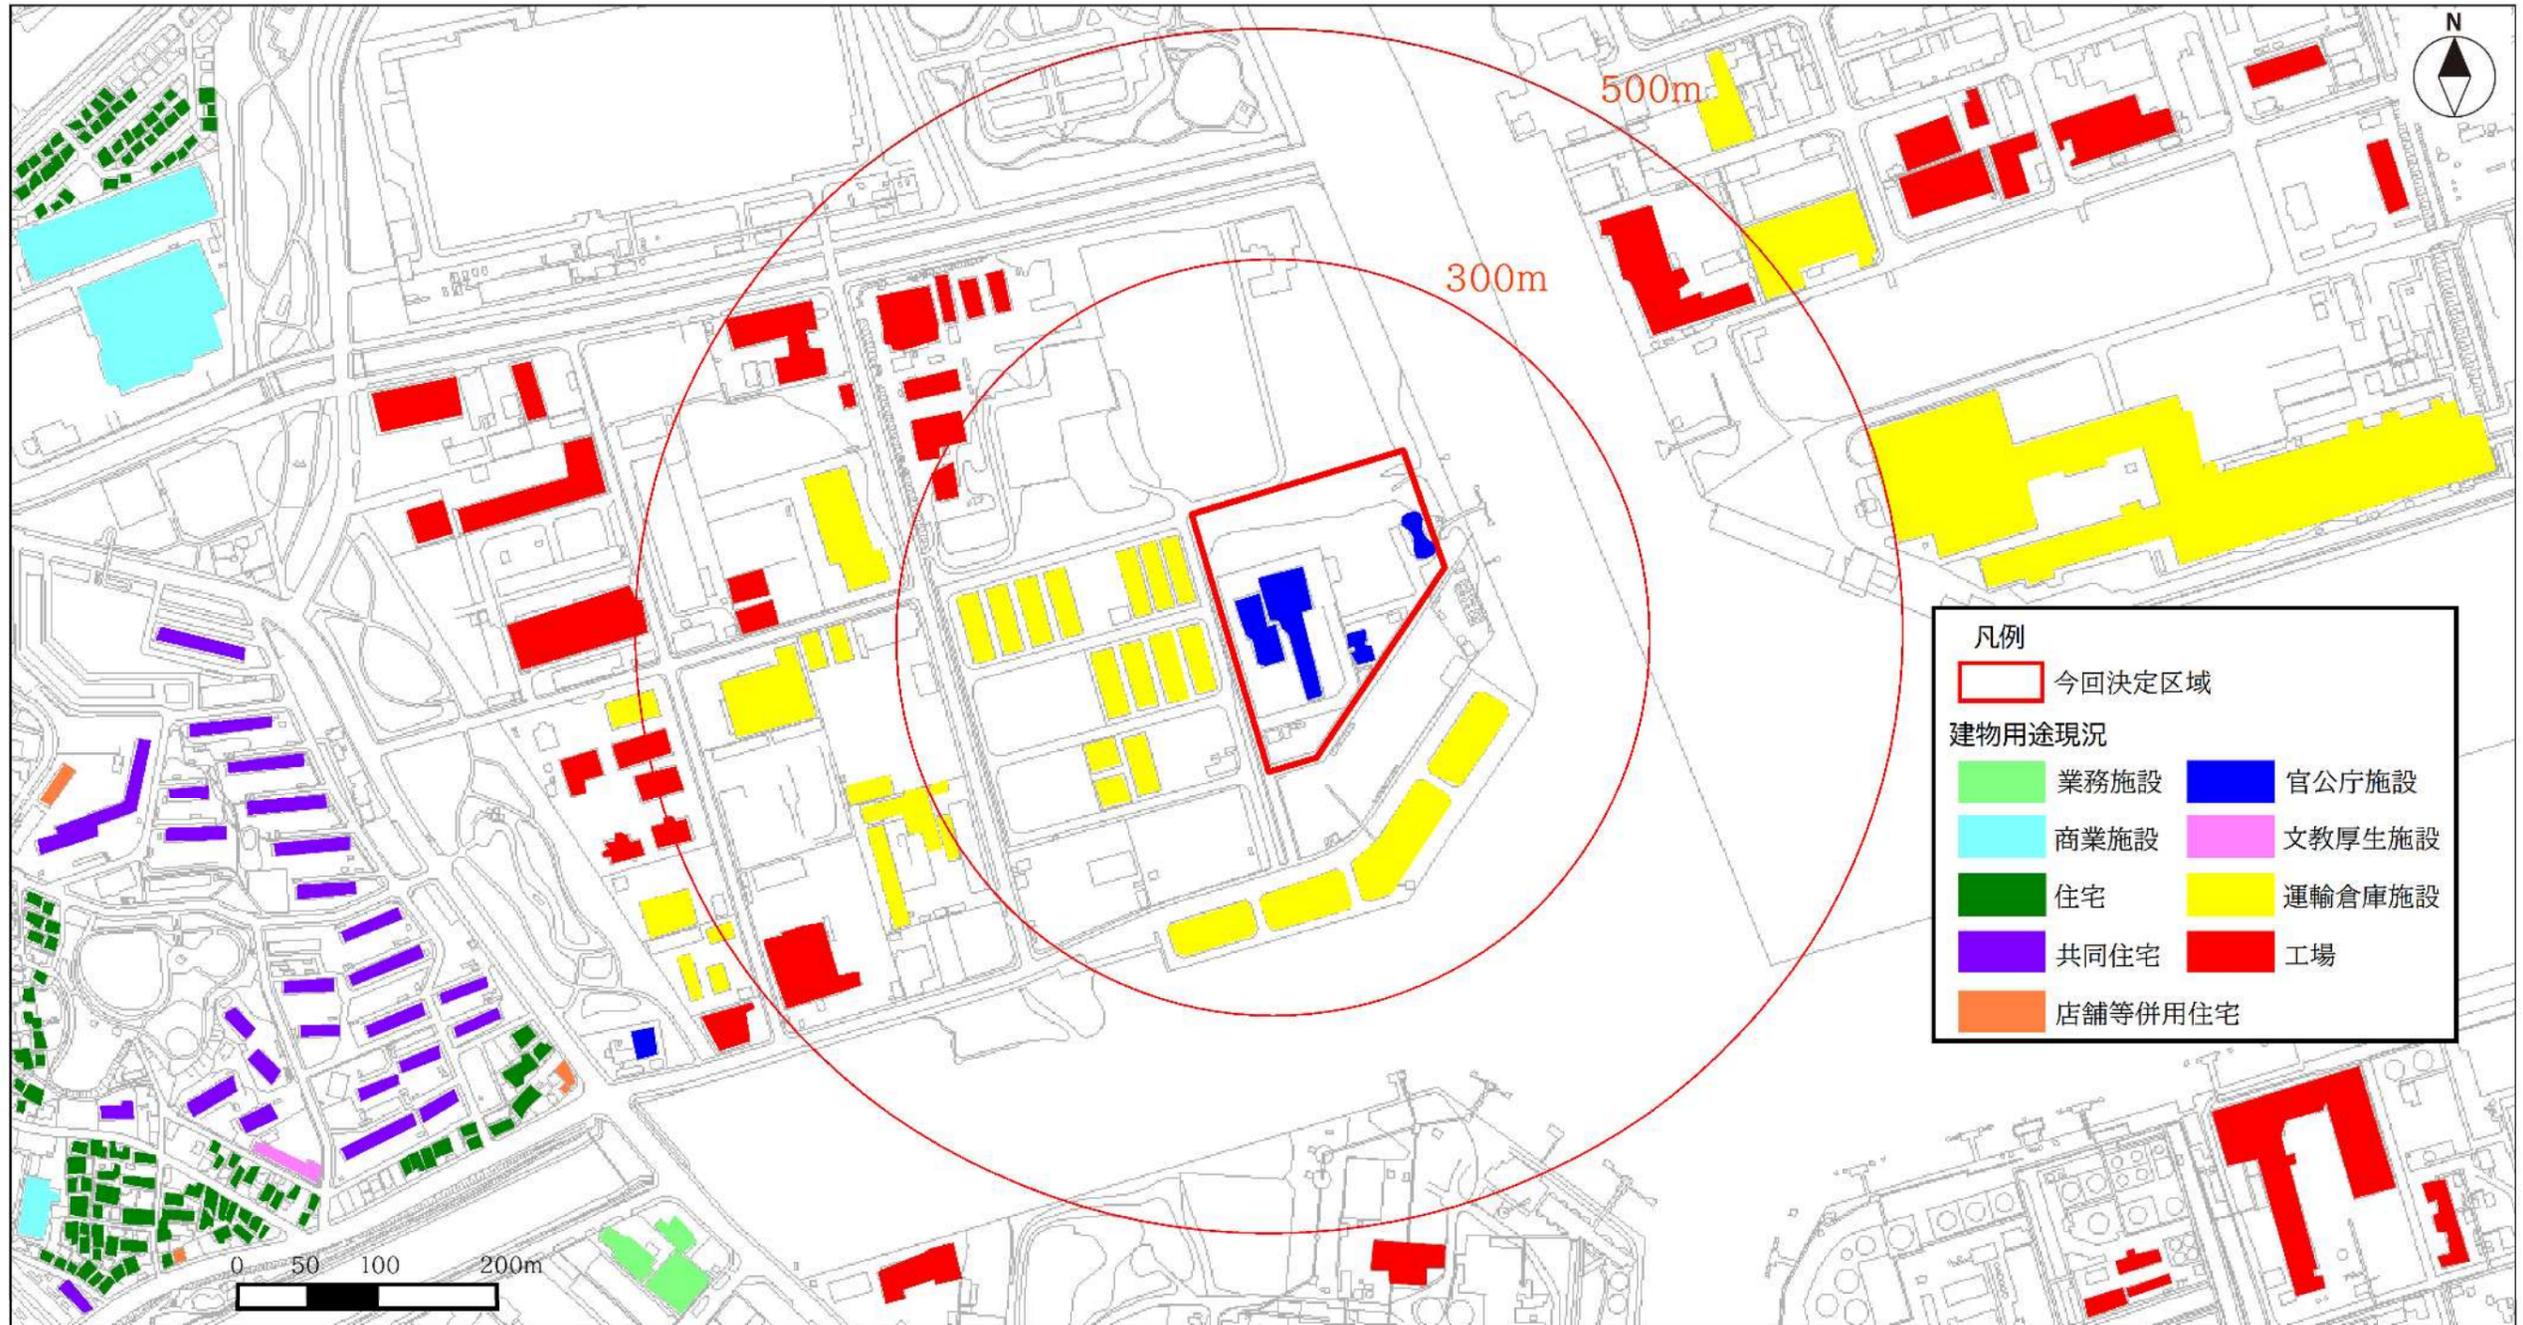

北九州広域都市計画 ごみ処理場の変更 北九州市決定
 (本城資源化センター)
 【運搬計画図】

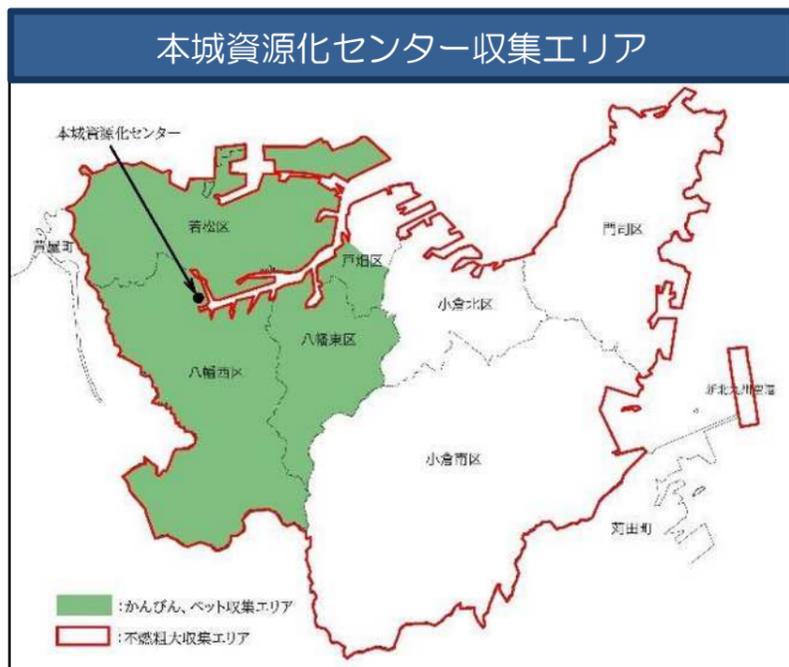

1. 計画概要

市内で発生した容器包装廃棄物(かん・びん・ペットボトル・紙パック・トレイ)をリサイクル業者に引き渡すための選別作業を行う施設であり、併せて家電製品等の不燃系粗大ごみから焼却処理に適さない鉄類を回収して、資源化物として売却する。

運搬経路に関しては、主に県道279号や工業用地内の道路を利用し搬入出する。

2. 運搬計画

(1) 収集エリア

かんびん、ペット: 若松区、八幡東区、八幡西区、戸畑区の一部
 不燃粗大: 市内全区


(2) 搬入出方法

■搬入 搬入台数は令和3年度実績値

ごみ	搬入方法	搬入頻度	搬入台数(最大)
かん・びん	袋収集	週1回(水)	104台/日
ペットボトル	袋収集	週1回(水)	72台/日
紙パック・トレイ	袋収集	週5回(月～金)	2台/日
不燃系粗大ごみ	直営	廃棄物そのまま	3台/日
	委託	廃棄物そのまま	21台/日
	自己搬入	廃棄物そのまま	259台/日

■搬出 搬出台数は令和3年度実績値

資源化物等		搬出台数(最大)
インゴット	鉄	4台/月
	アルミ	9台/月
カレット	白	5台/月
	茶	6台/月
	その他	4台/月
ペットボトル		14台/月
紙パック		5台/月
トレイ	白	5台/月
	色付き	9台/月

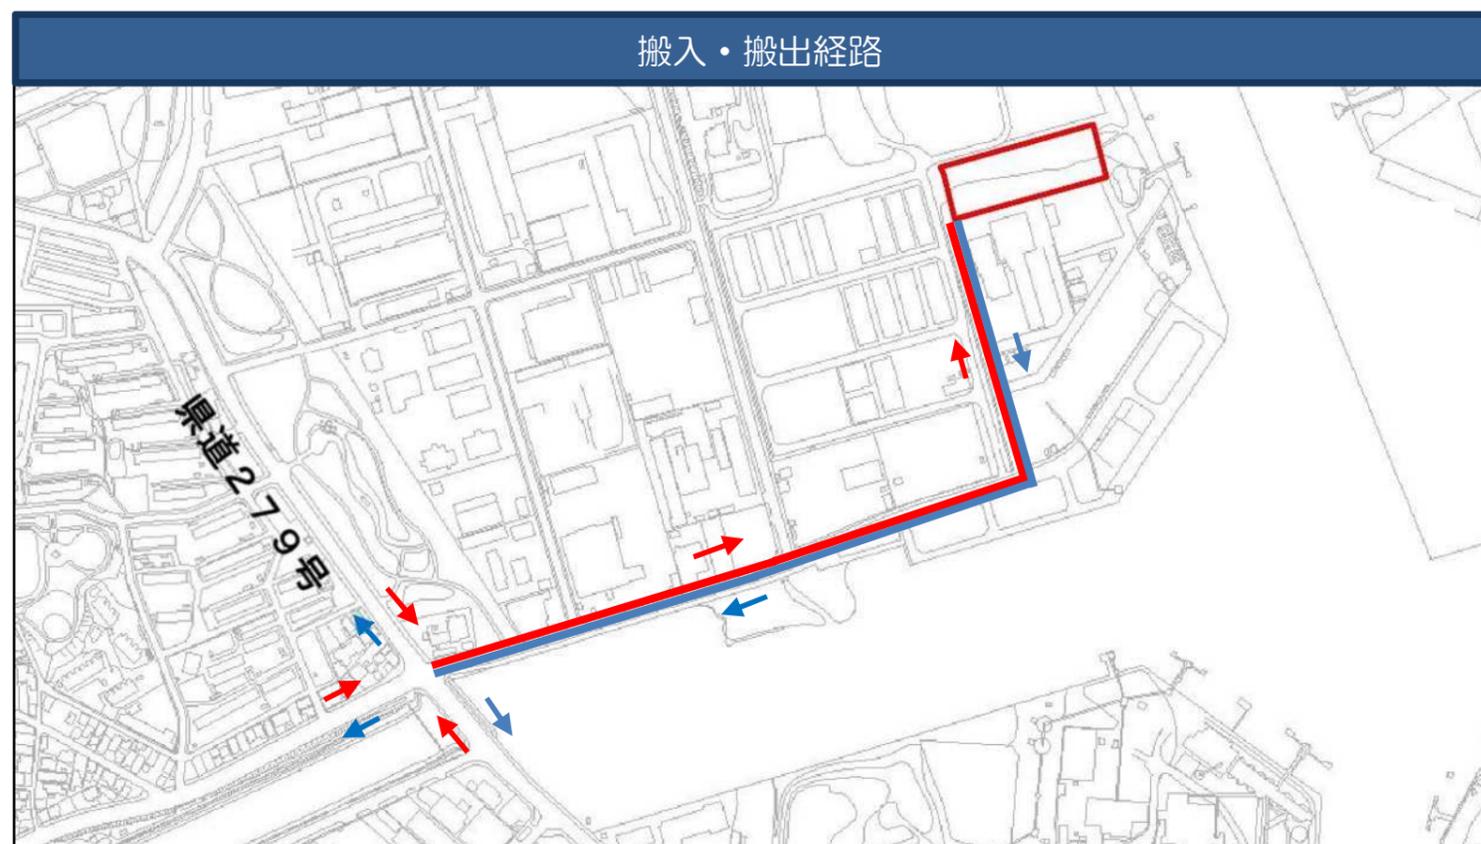


凡例

- 本城資源化センター
- 搬入経路
- 搬出経路

北九州広域都市計画 ごみ処理場の変更 北九州市決定
 (本城資源化センター)
 【配置図】

	計画施設	既存施設
名称	本城資源化センター	本城かんびん資源化センター
位置	北九州市八幡西区洞北町7番	北九州市八幡西区洞北町7番
面積	約2.8ha	約1.7ha
計画能力	選別能力 29.5 t/5h (内訳) かんびん選別 : 20 t/5h ペットボトル選別 : 9 t/5h 紙パック・トレイ選別 : 0.5 t/5h 破碎能力 29t/5h (内訳) 不燃系粗大選別 : 29t/5h	選別能力 60 t/5h (内訳) かんびん : 30t/5h×2系列

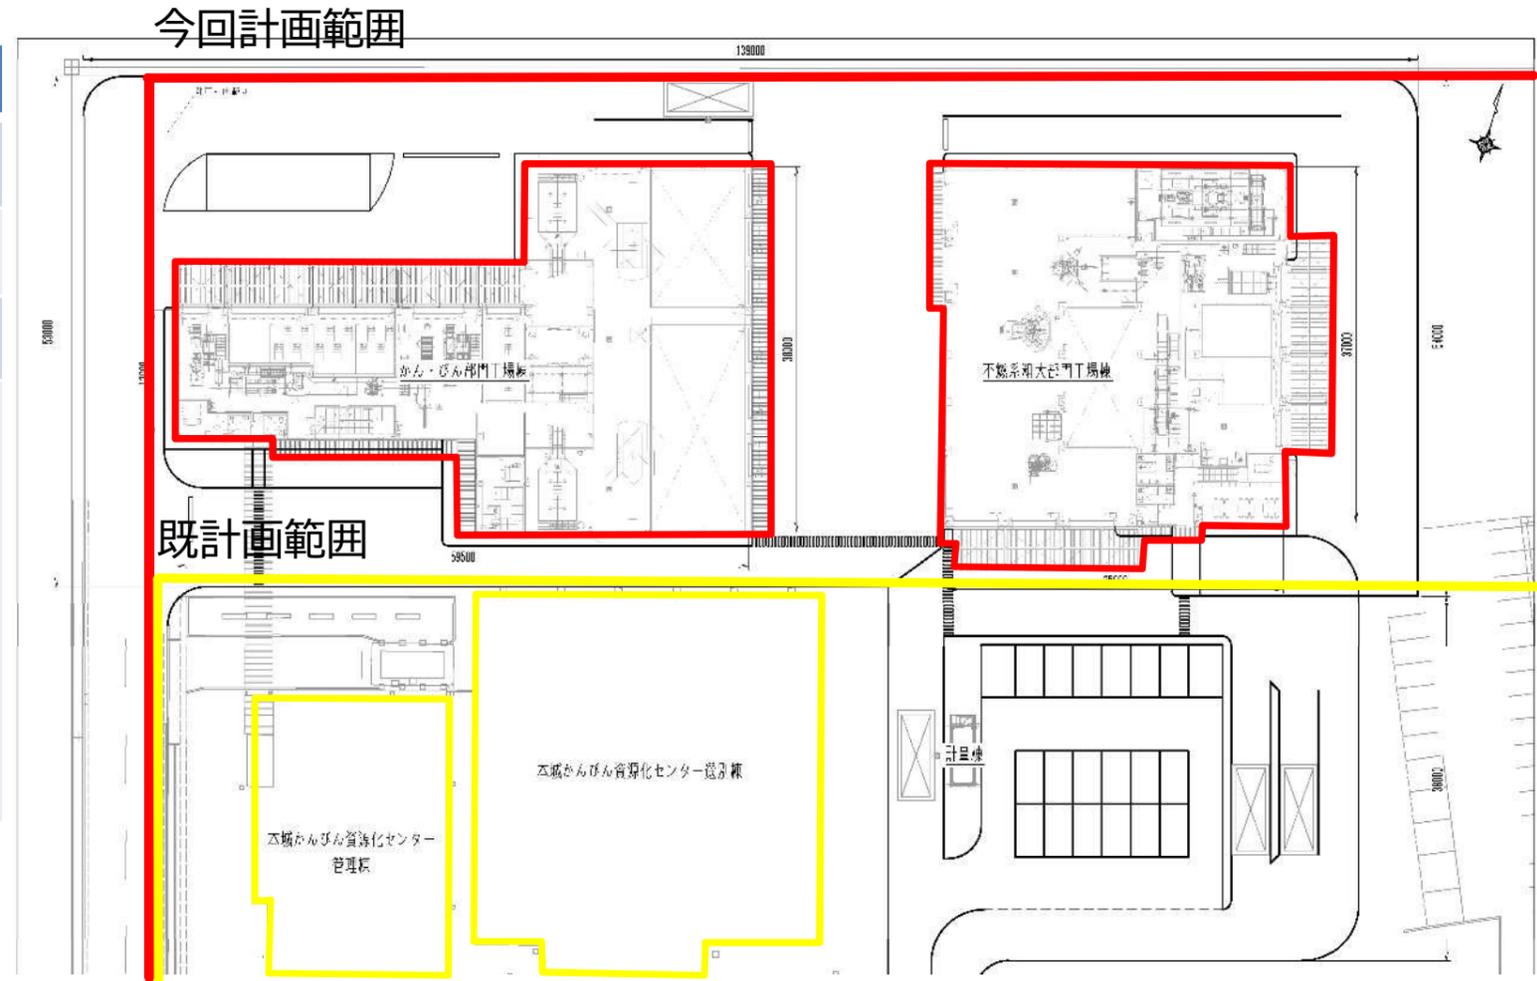

凡例




北九州広域都市計画 ごみ処理場の変更 北九州市決定
(本城資源化センター)
【完成イメージ図】



北九州広域都市計画 ごみ処理場の変更 北九州市決定
 (本城資源化センター)
 【搬入出図】

凡例


- : 新施設
- : 既存施設
- ➔ : 搬入動線
- ➔ : 搬出動線

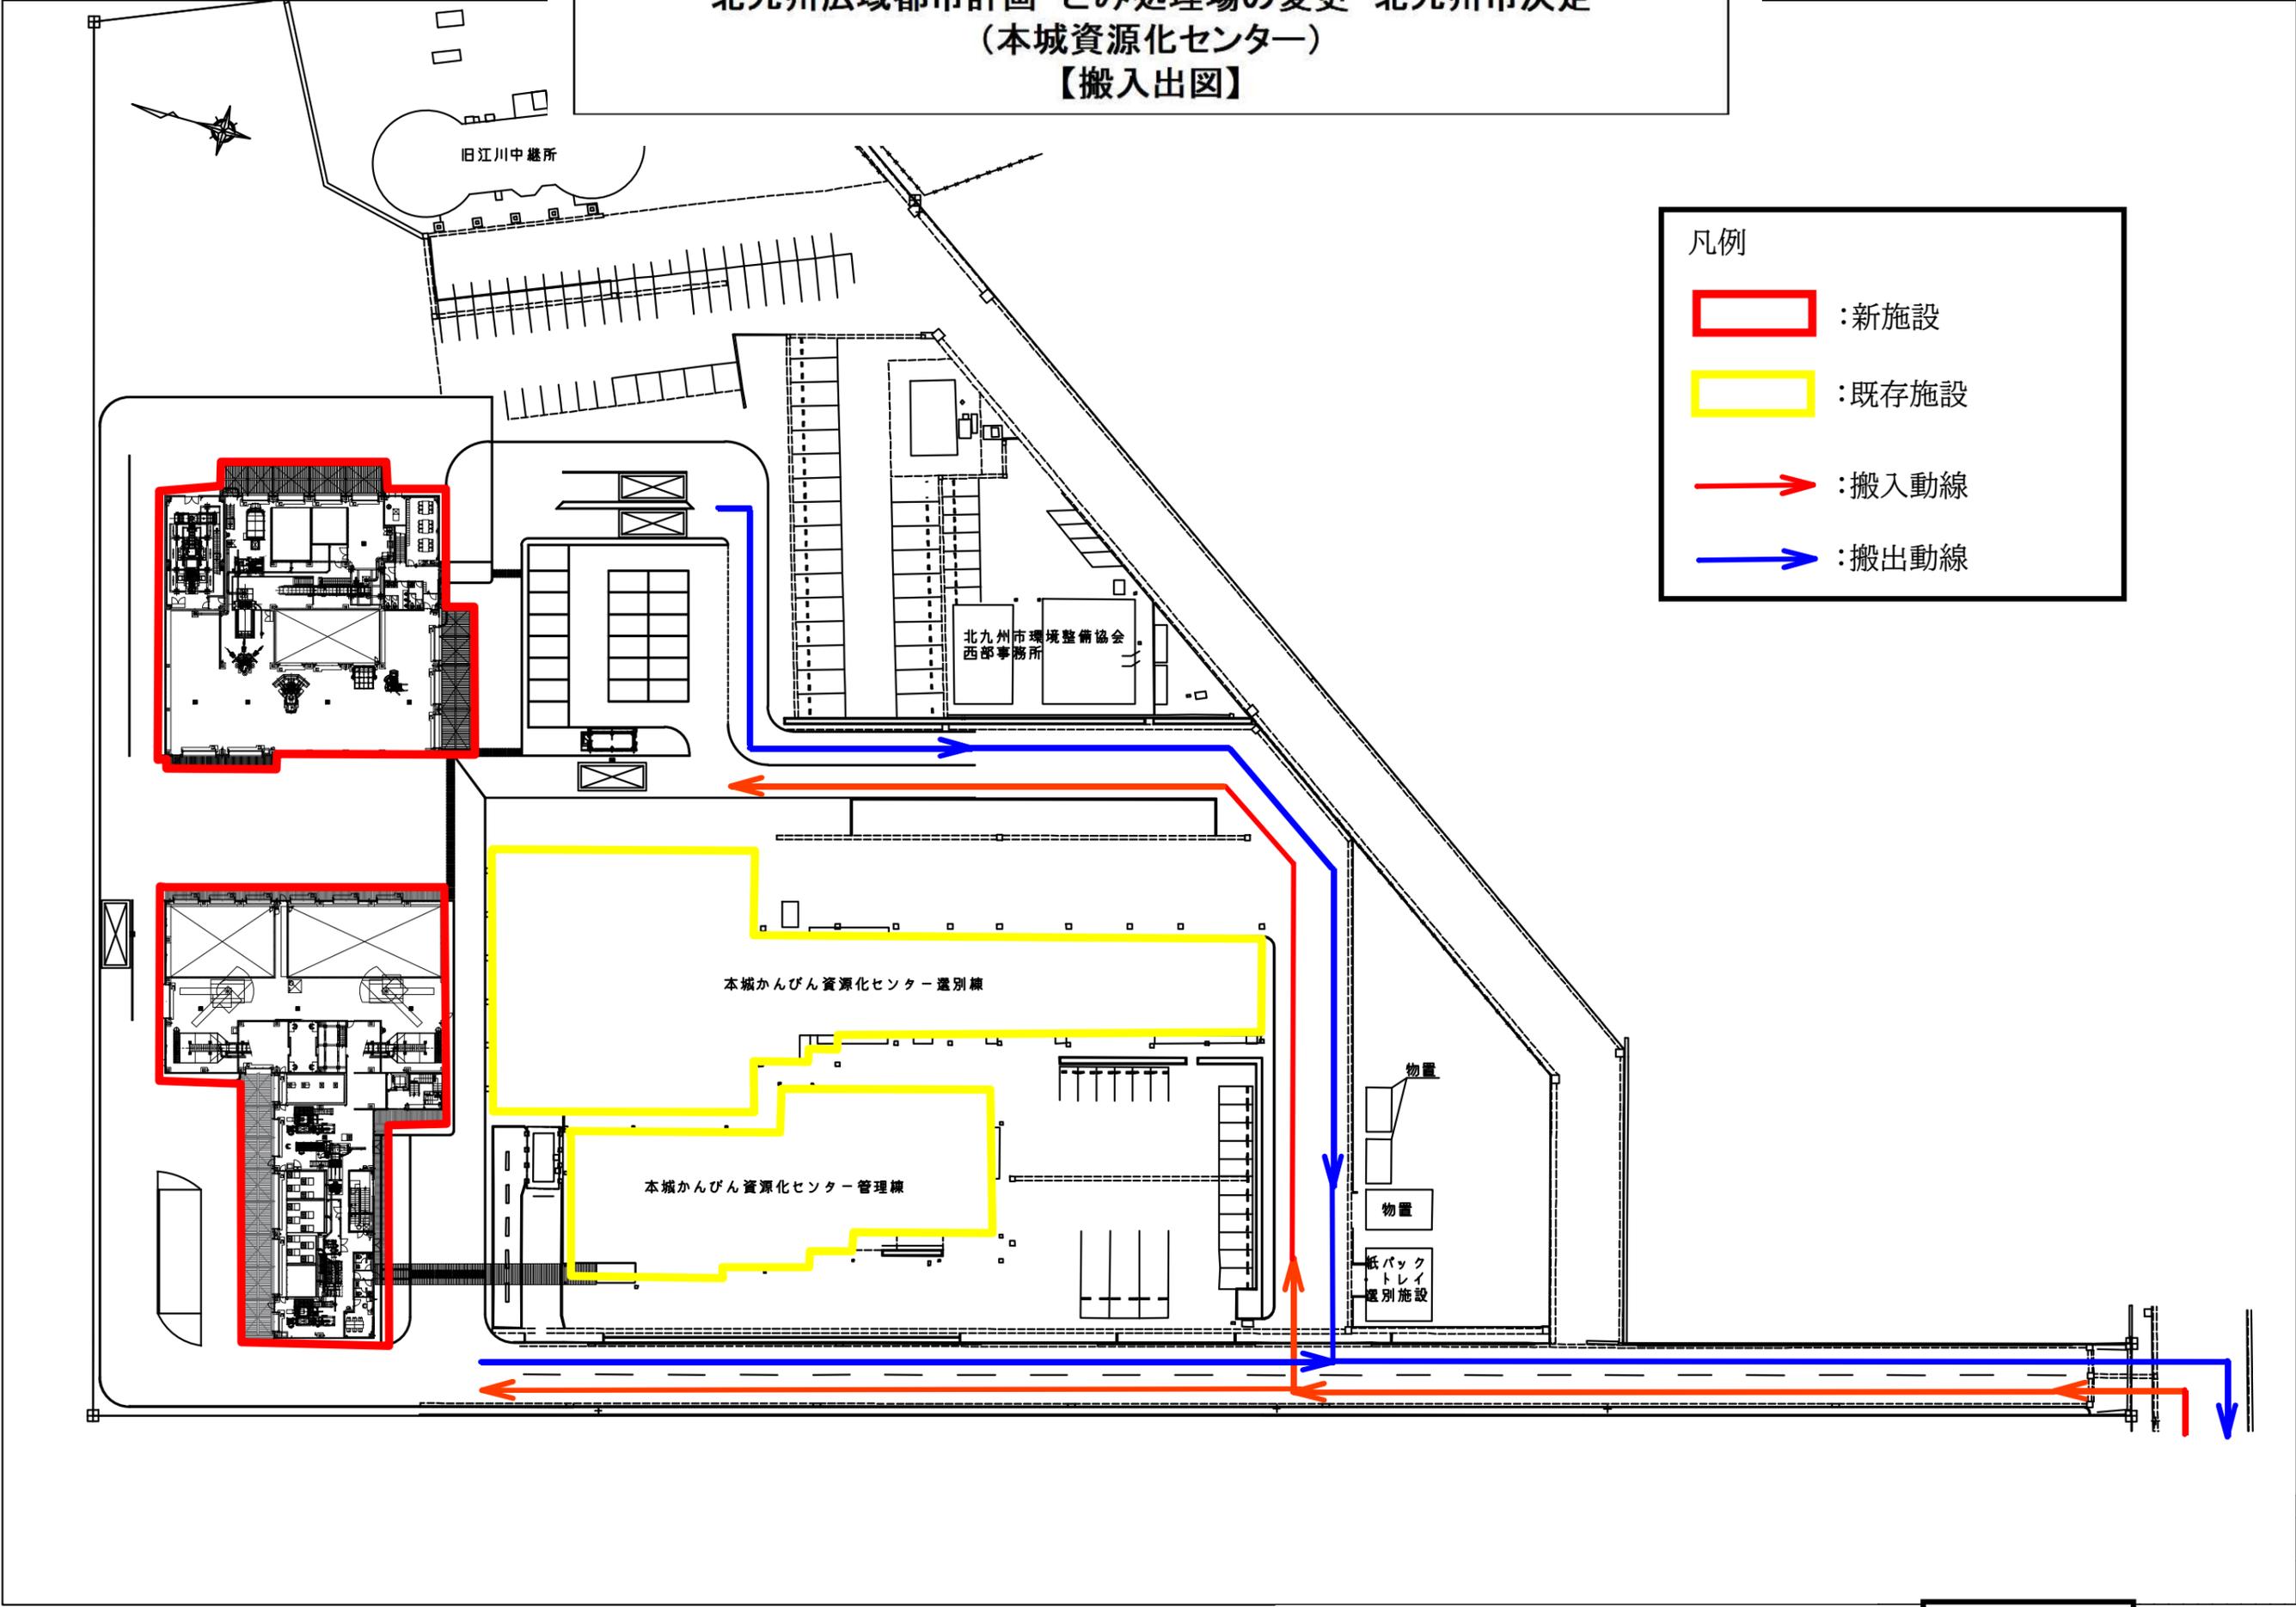

北九州広域都市計画 ごみ処理場の変更 北九州市決定
(本城資源化センター)
【搬入出図】


凡例

- | | | |
|---|---|--|
| <ul style="list-style-type: none"> ① → かんびん、ペット、紙パック・トレイ搬入経路 ② → 不燃系粗大ごみ計画収集搬入経路 ③ → 不燃系粗大ごみ自己搬入経路 | <ul style="list-style-type: none"> ① → 鉄缶、アルミ缶、ペットボトル圧縮品搬出経路(緑:2回目計量) ② → 白・茶・その他カレット搬出経路(緑:2回目計量) ③ → 紙パック・トレイ搬出経路(緑:2回目計量) | <ul style="list-style-type: none"> ④ → 破碎選別鉄類、残渣搬出経路(緑:2回目計量) |
|---|---|--|

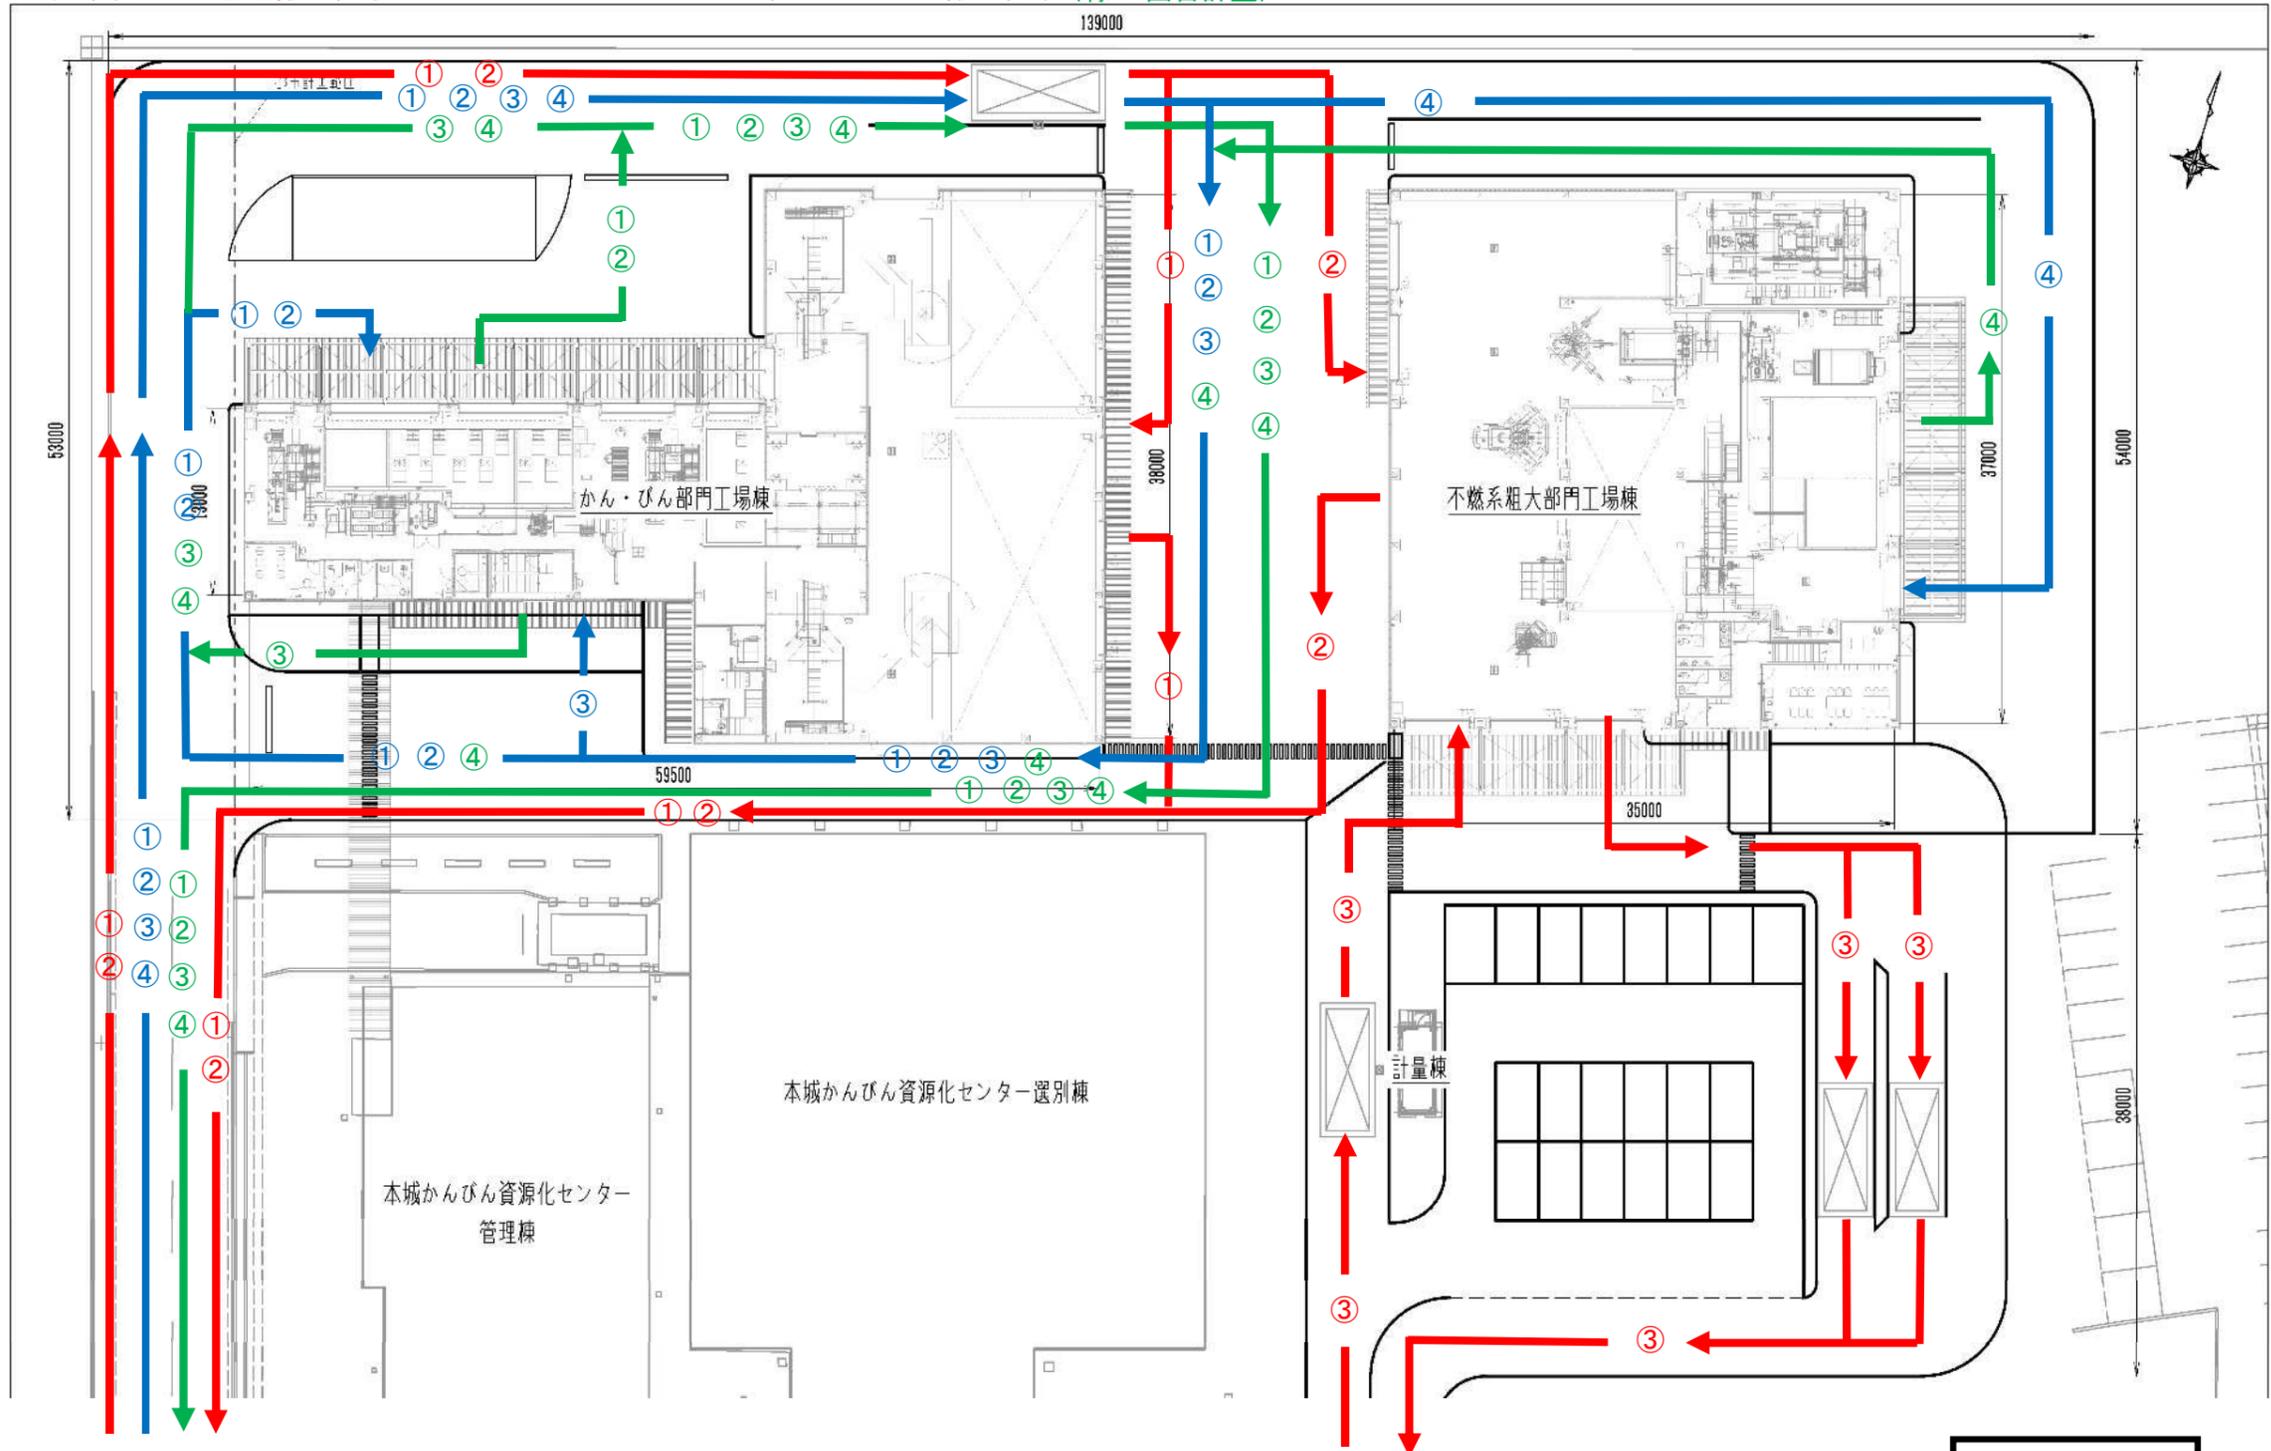


北九州広域都市計画 ごみ処理場の変更 北九州市決定
(本城資源化センター)
【処理フロー図】

1. かん・びん処理フロー

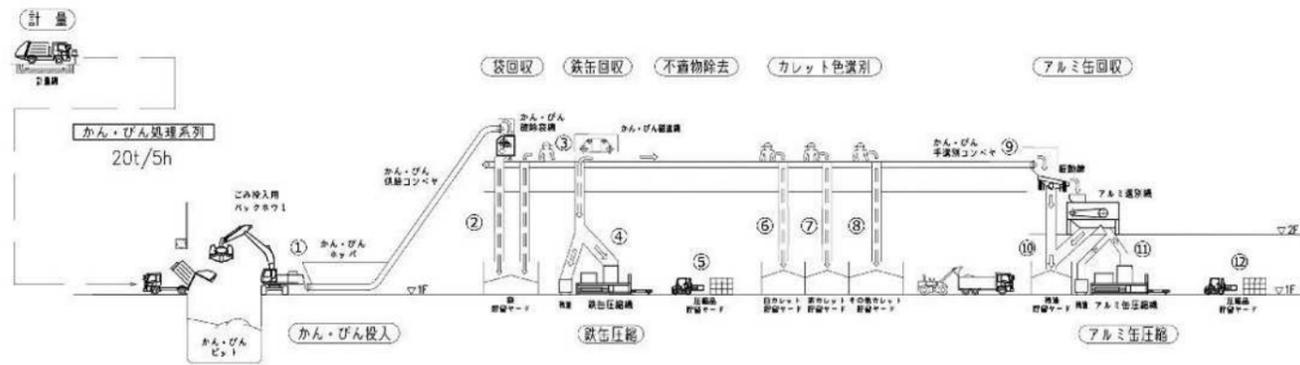

2. ペットボトル、紙パック処理フロー

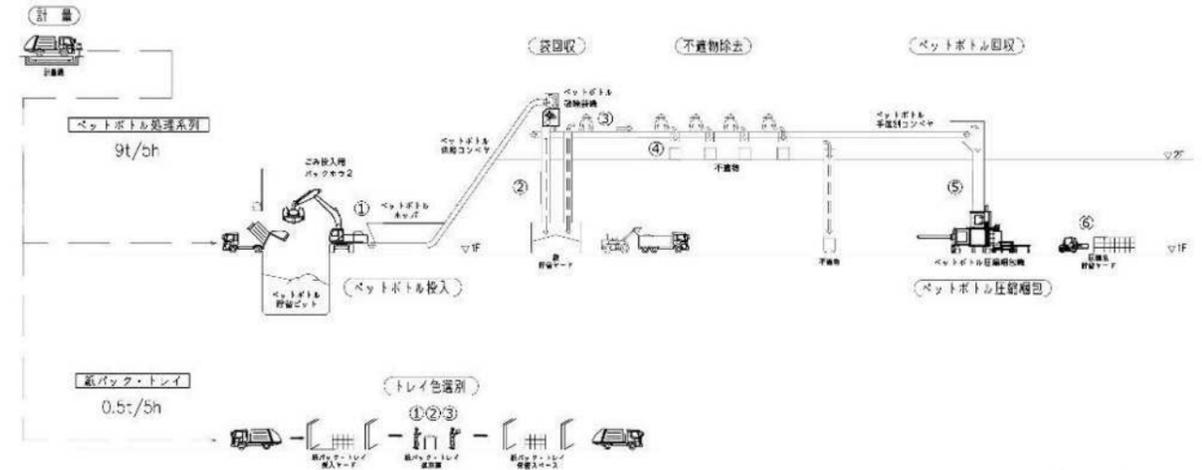

3. 不燃系粗大ごみ処理フロー

