



# 北九州広域都市計画 防火・準防火地域の変更(小倉地区) 計画図 S=1:2,500

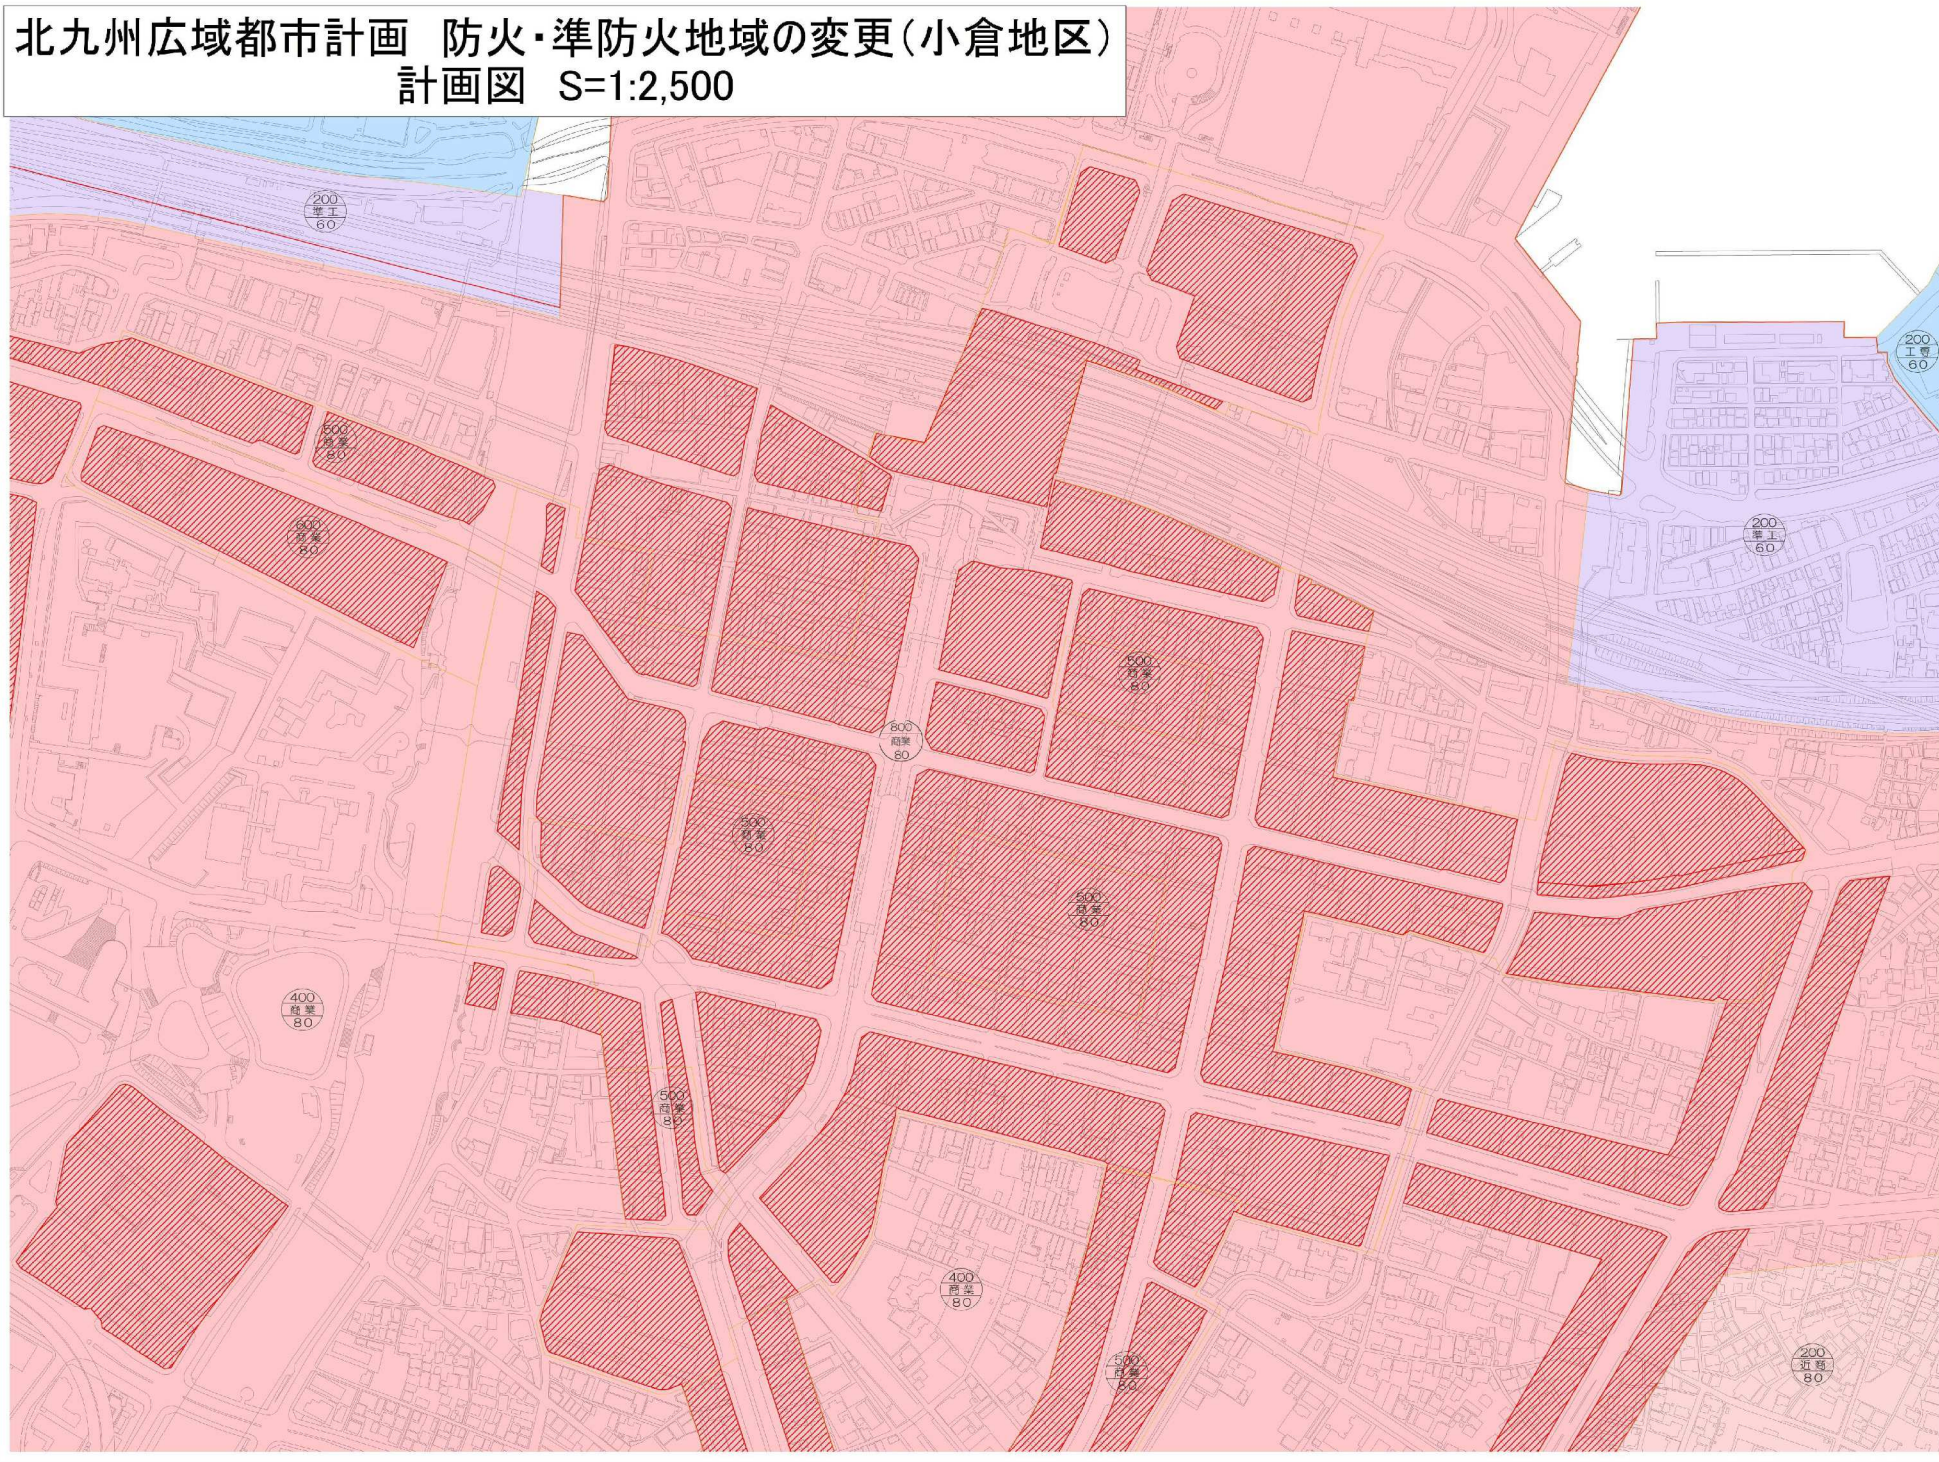

N  
1:2,500

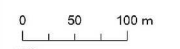

- 凡例
- 防火地域
  - 準防火地域
  - 第一種低層住居専用地域
  - 第二種低層住居専用地域
  - 第二種中高層住居専用地域
  - 第一種住居地域
  - 第二種住居地域
  - 近隣商業地域
  - 商業地域
  - 準工業地域
  - 工業地域
  - 工業専用地域