


市街化区域から市街化調整区域へ  
都市計画案  
【門司区】〈詳細図9〉



- 凡例
- 変更箇所
  - 市街化区域
  - 市街化調整区域

1:2,500

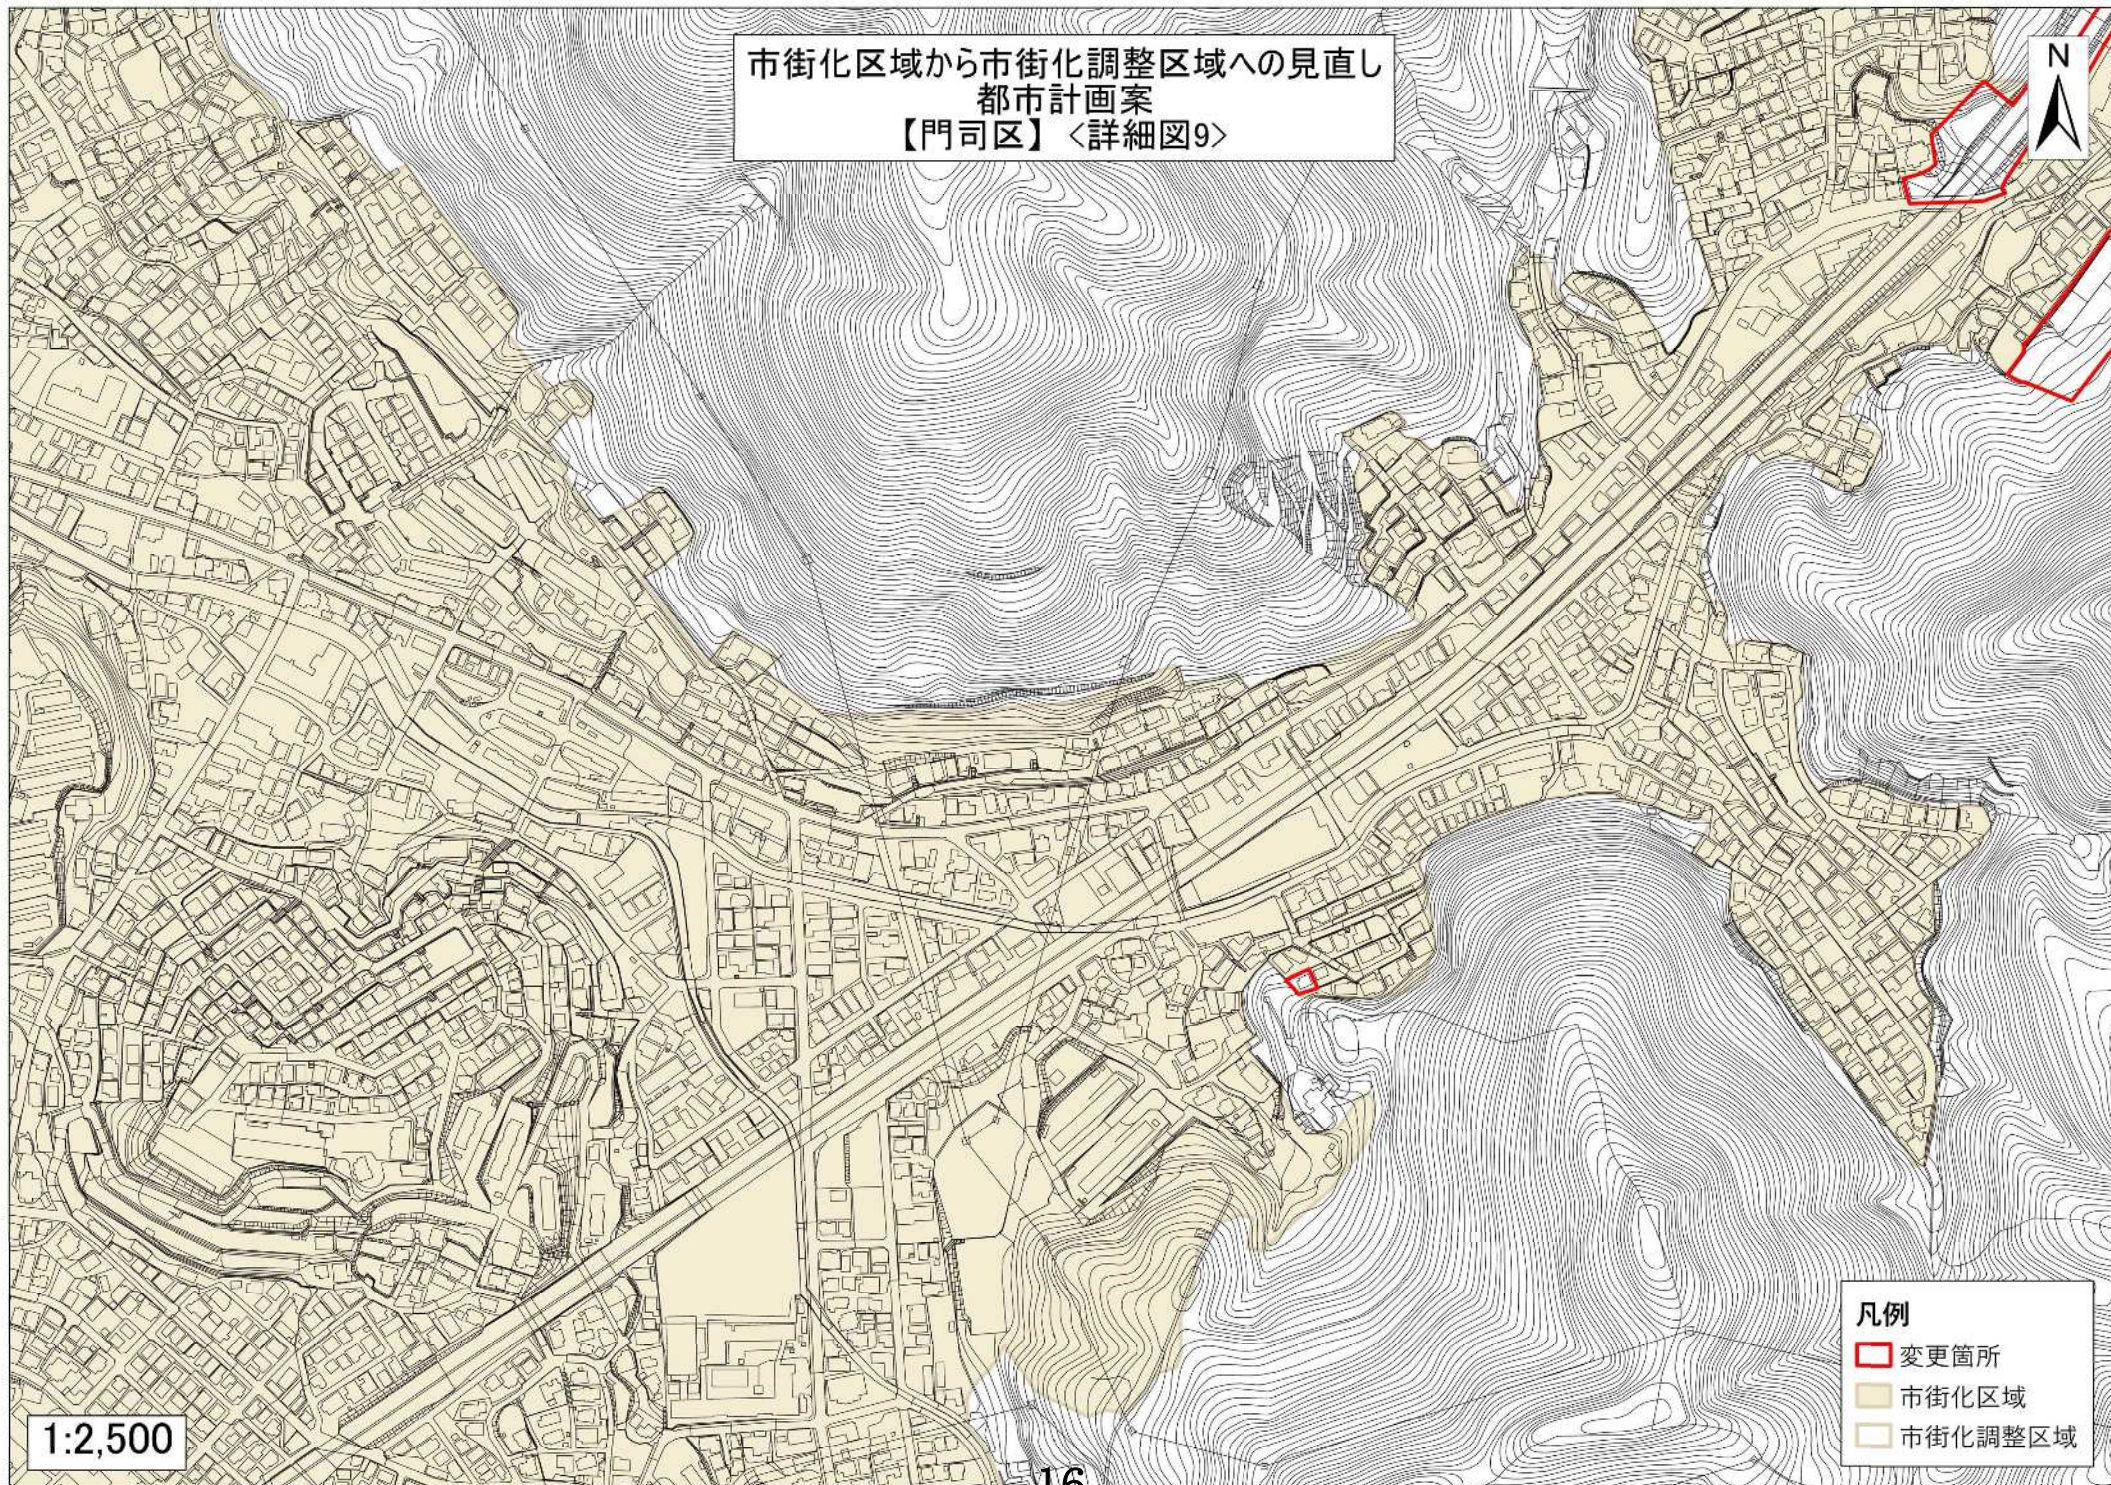

市街化区域から市街化調整区域へ  
都市計画案  
【門司区】〈詳細図10〉

