



市街化区域から市街化調整区域へ
都市計画案
【小倉南区】〈詳細図21〉

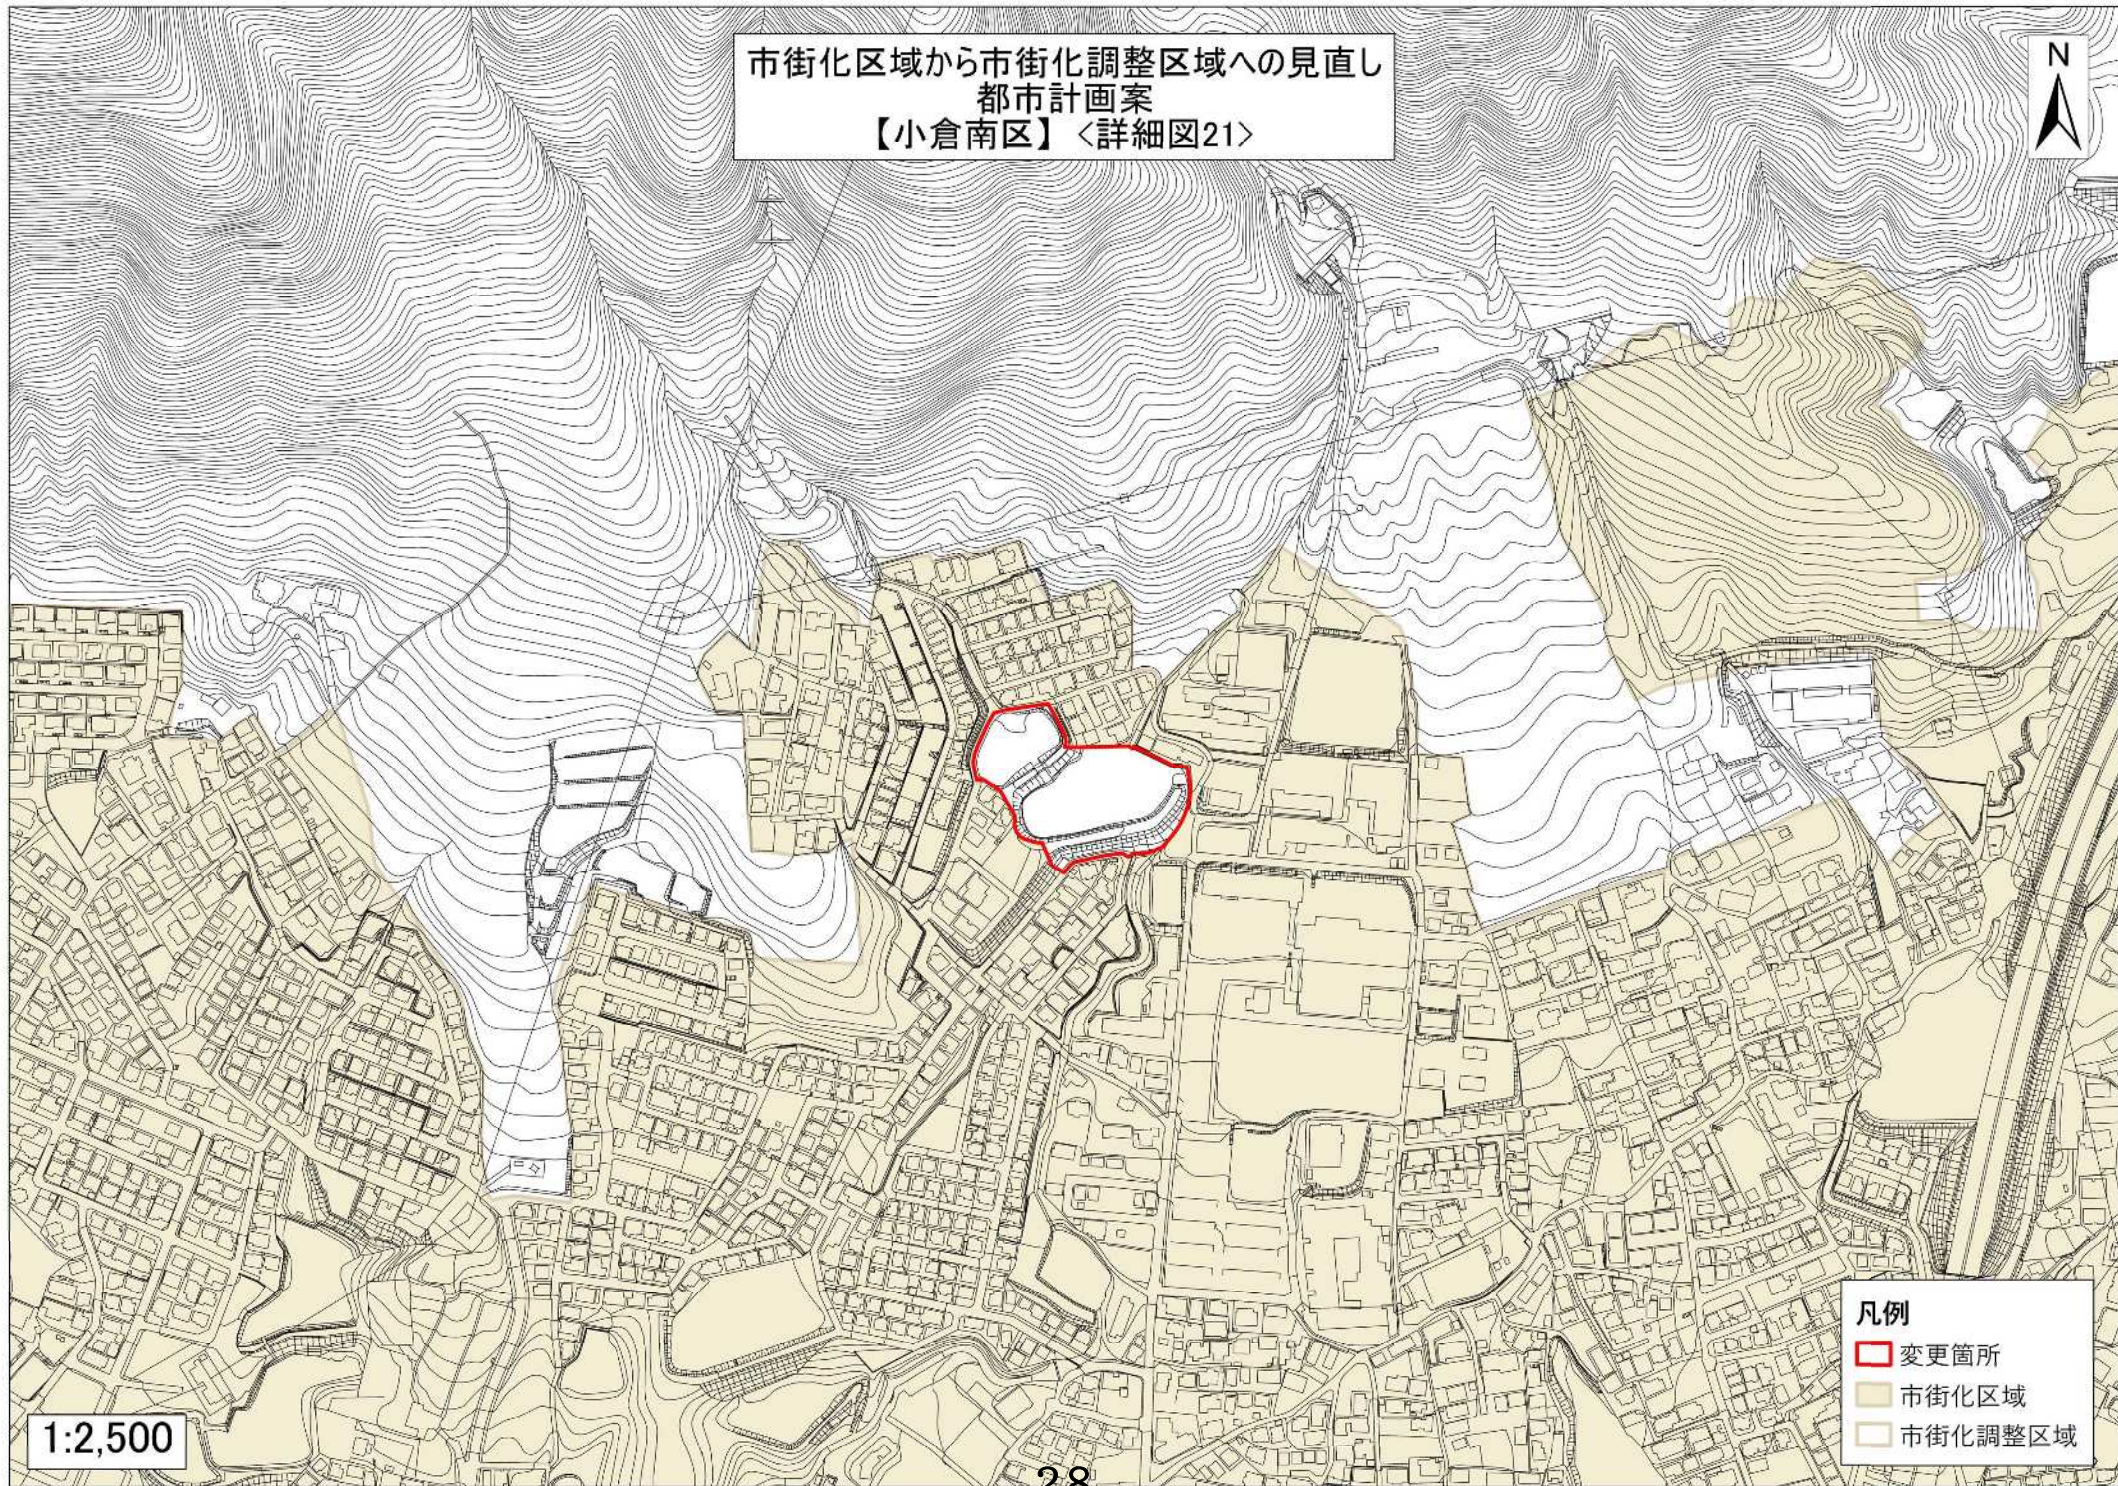

1:2,500

- 凡例
- 変更箇所
 - 市街化区域
 - 市街化調整区域

市街化区域から市街化調整区域へ
都市計画案
【小倉南区】〈詳細図22〉

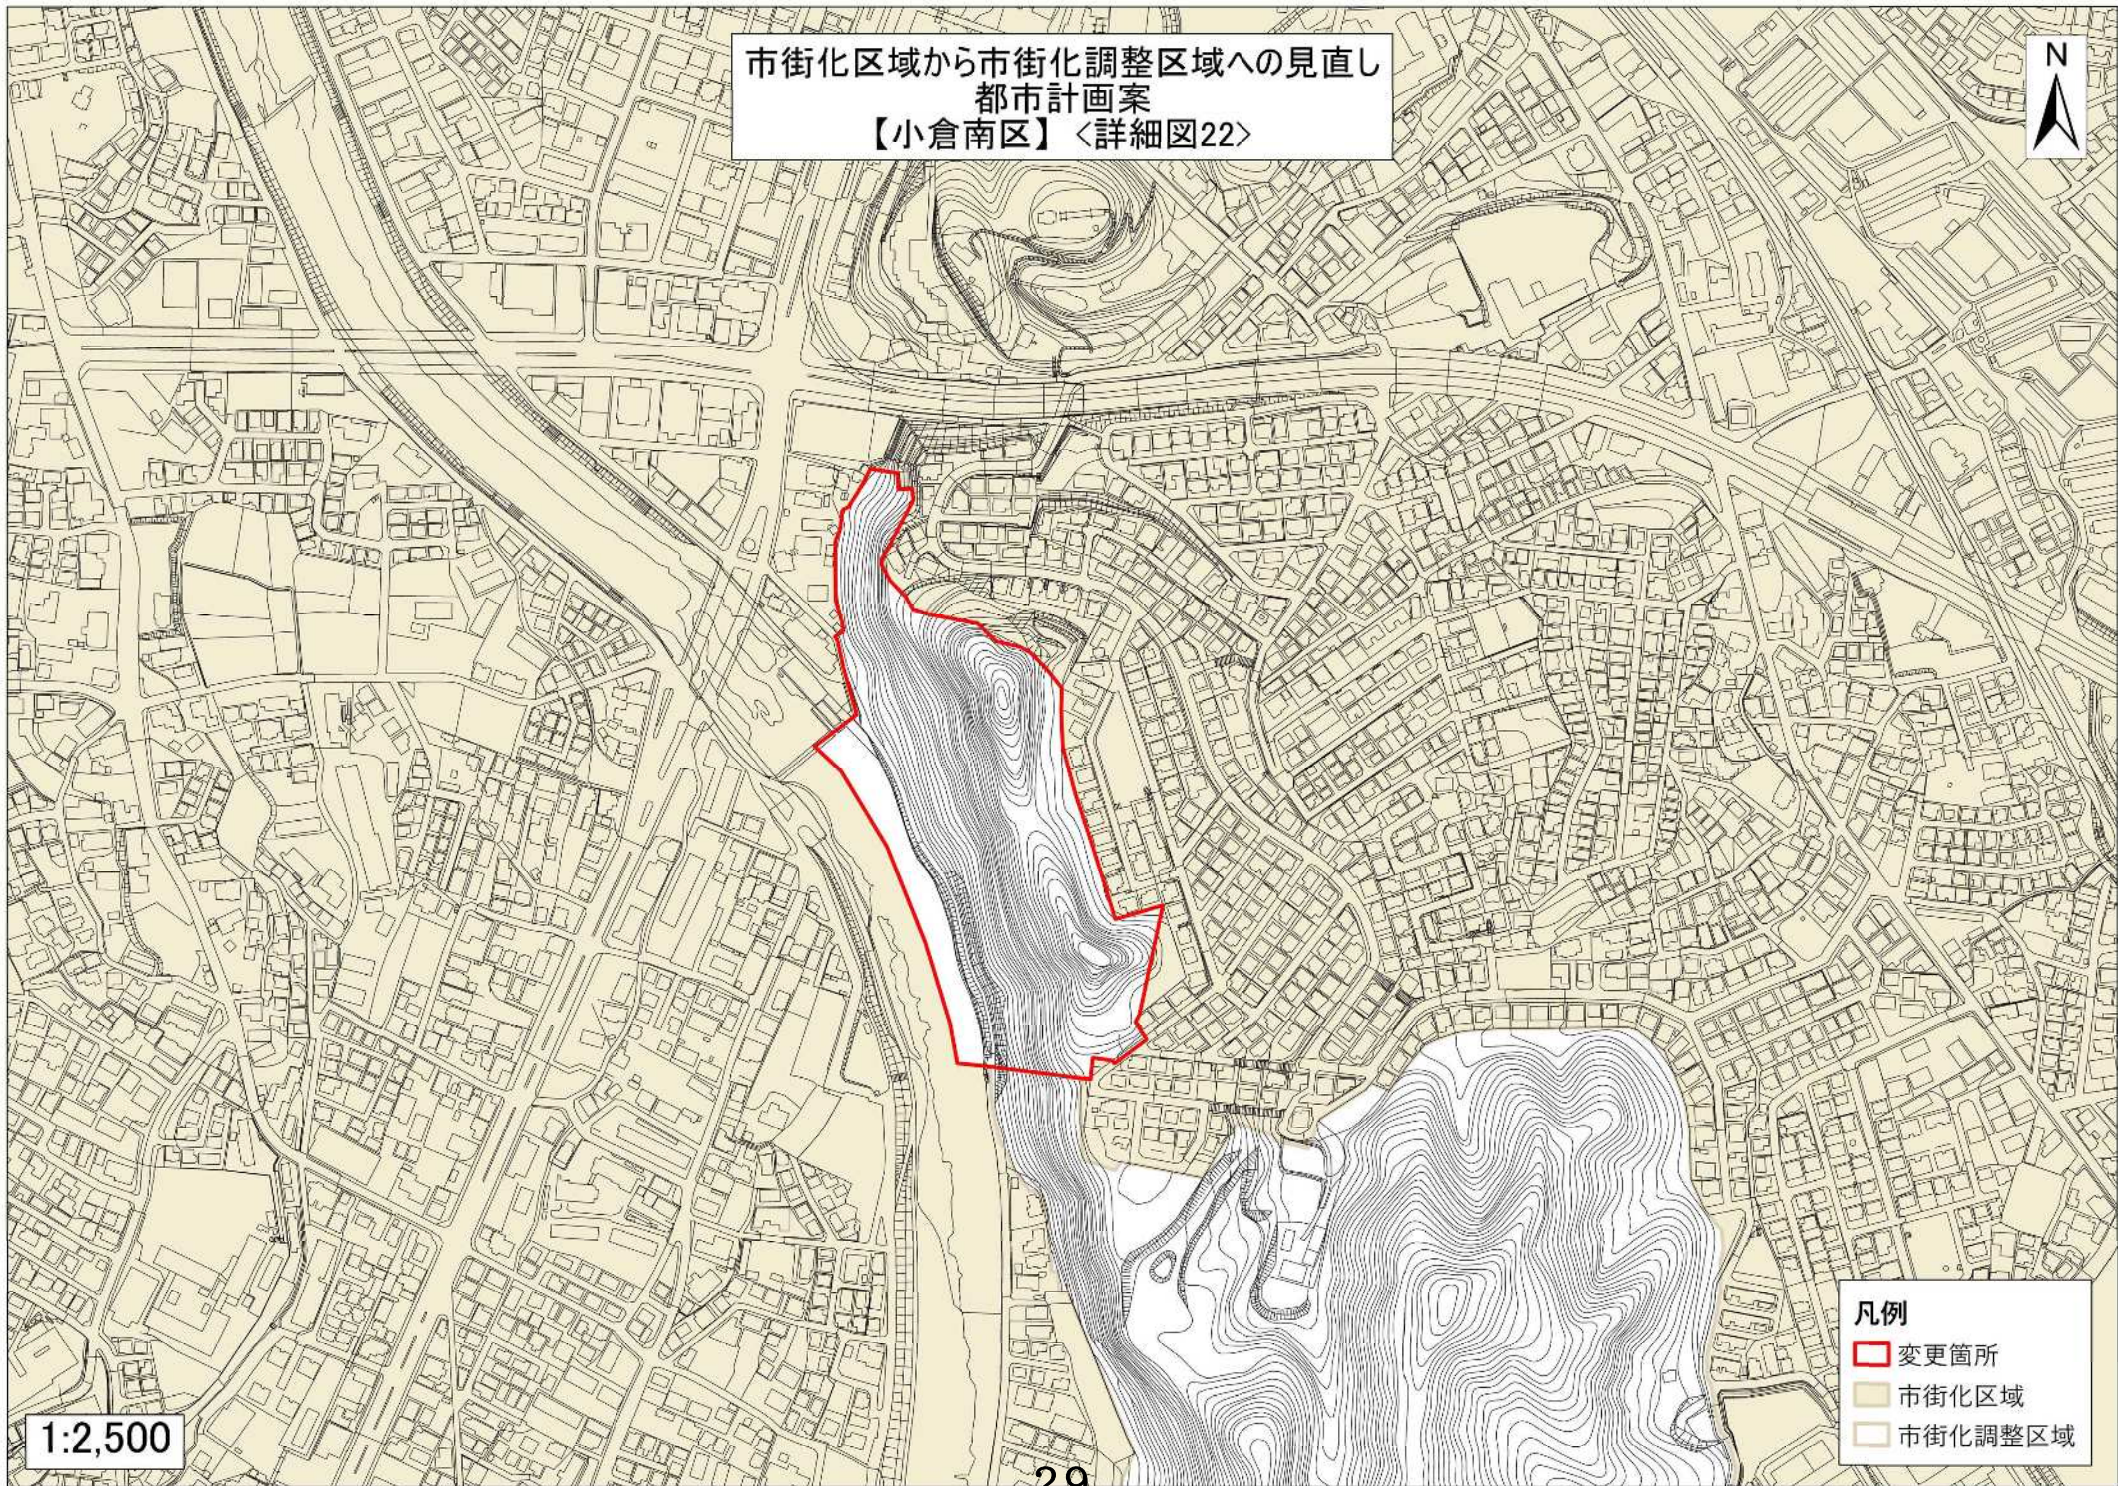

1:2,500

- 凡例
- 変更箇所
 - 市街化区域
 - 市街化調整区域