



市街化区域から市街化調整区域へ  
都市計画案  
【若松区】〈詳細図29〉

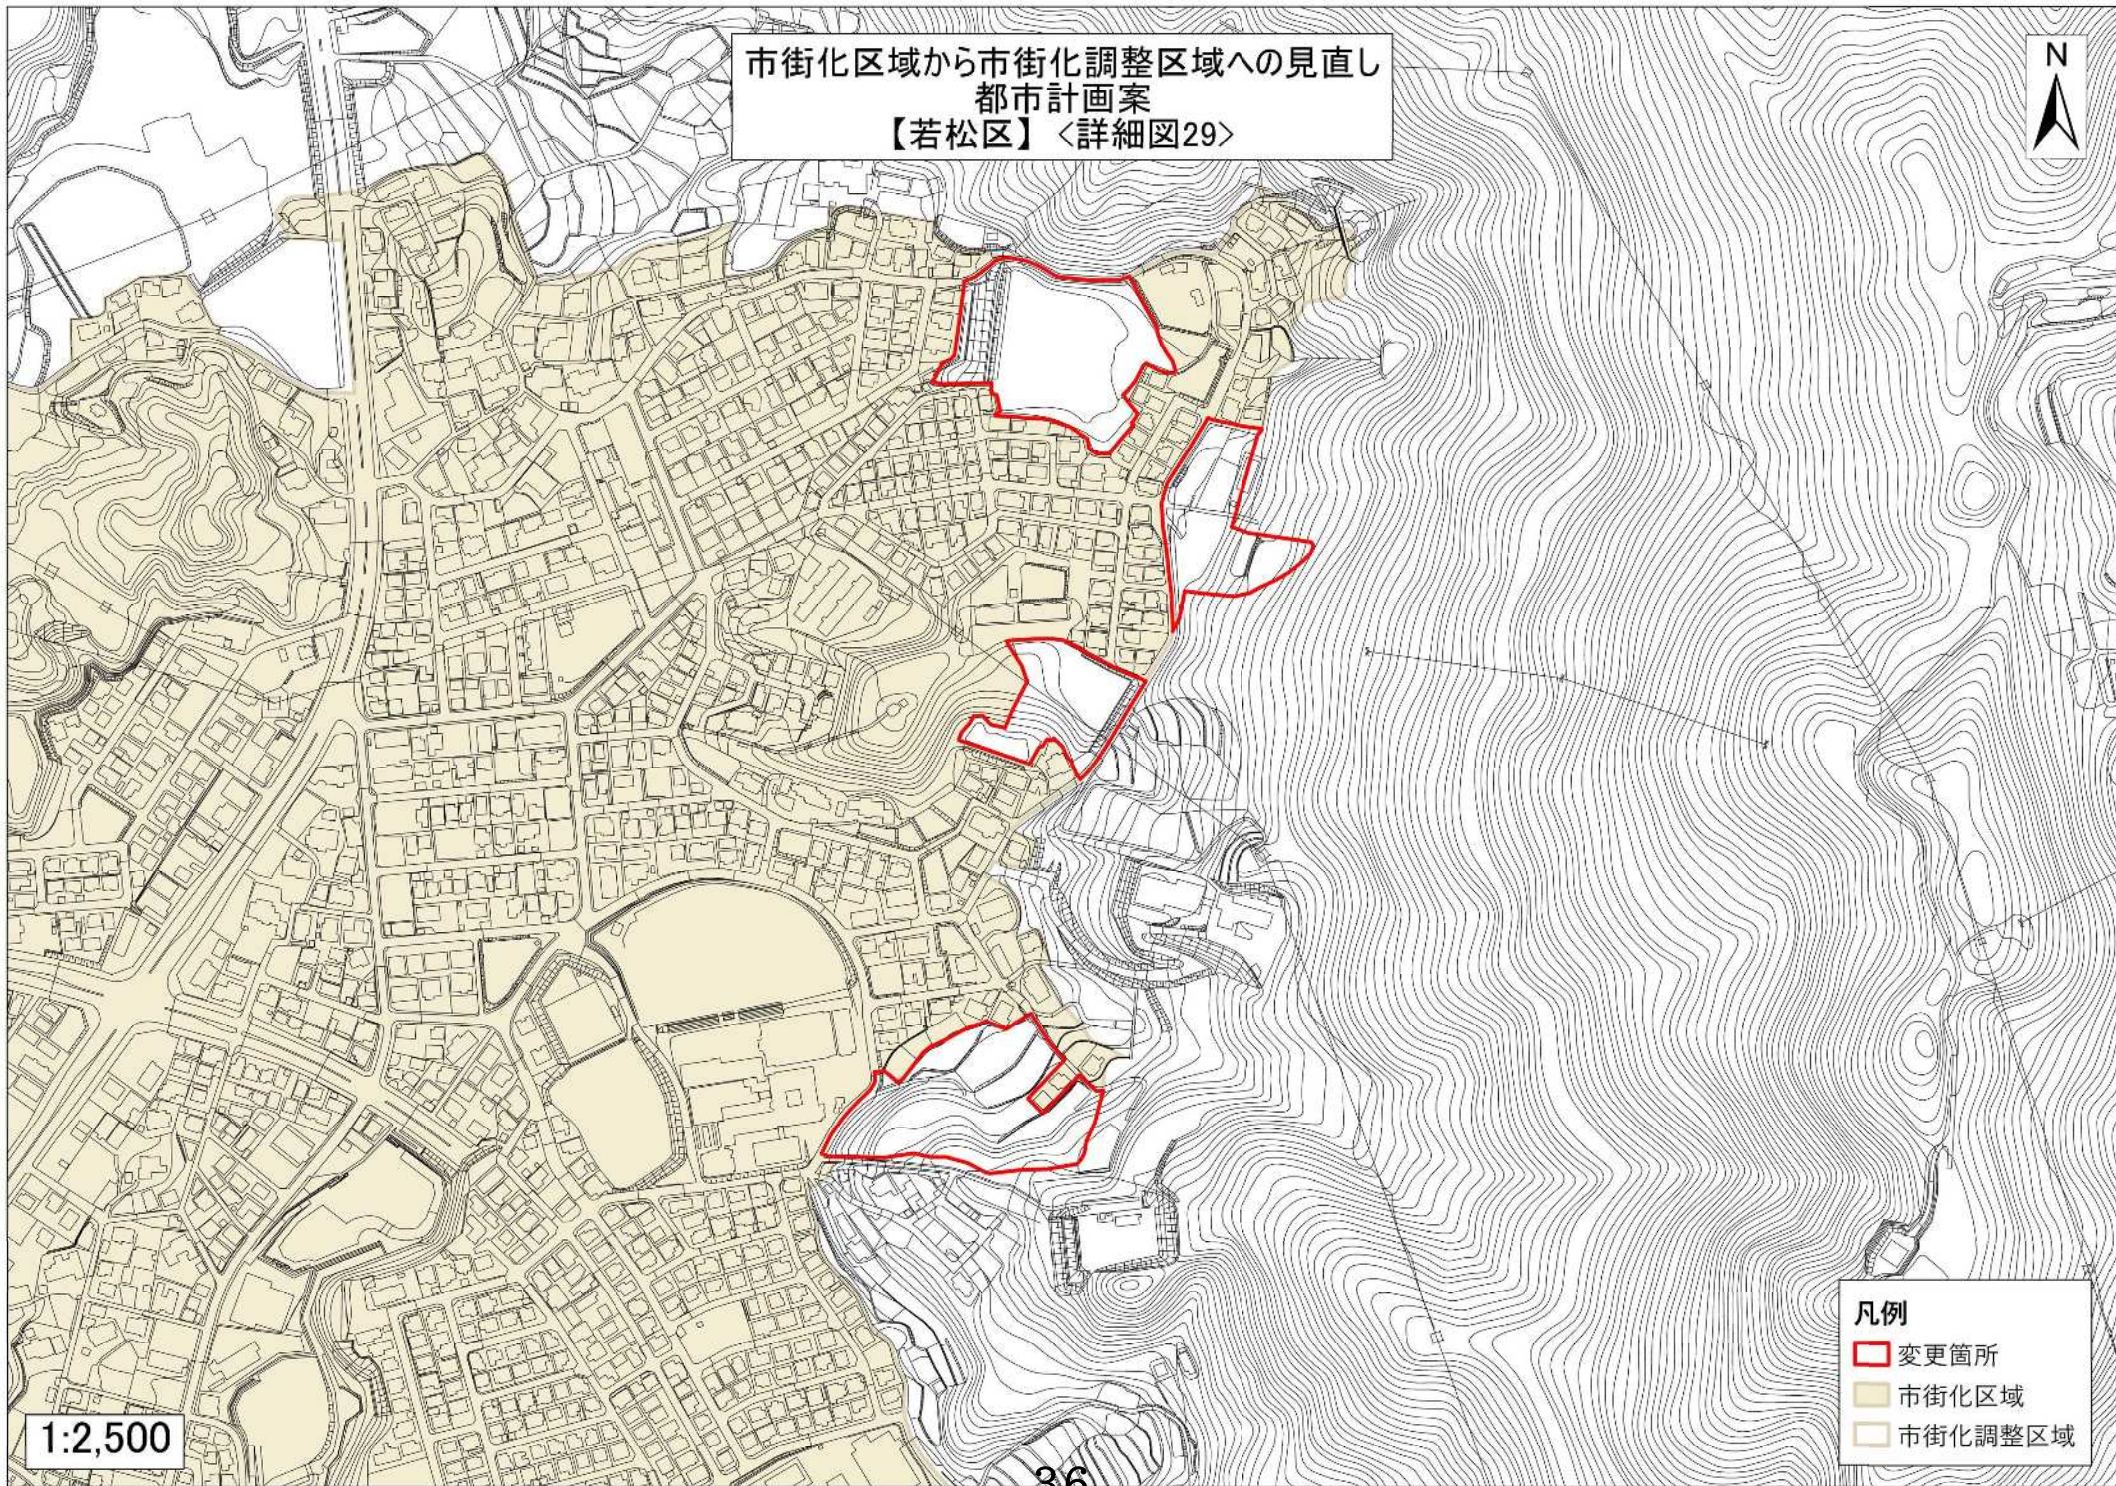

1:2,500

市街化区域から市街化調整区域へ  
都市計画案  
【八幡東区】〈詳細図30〉

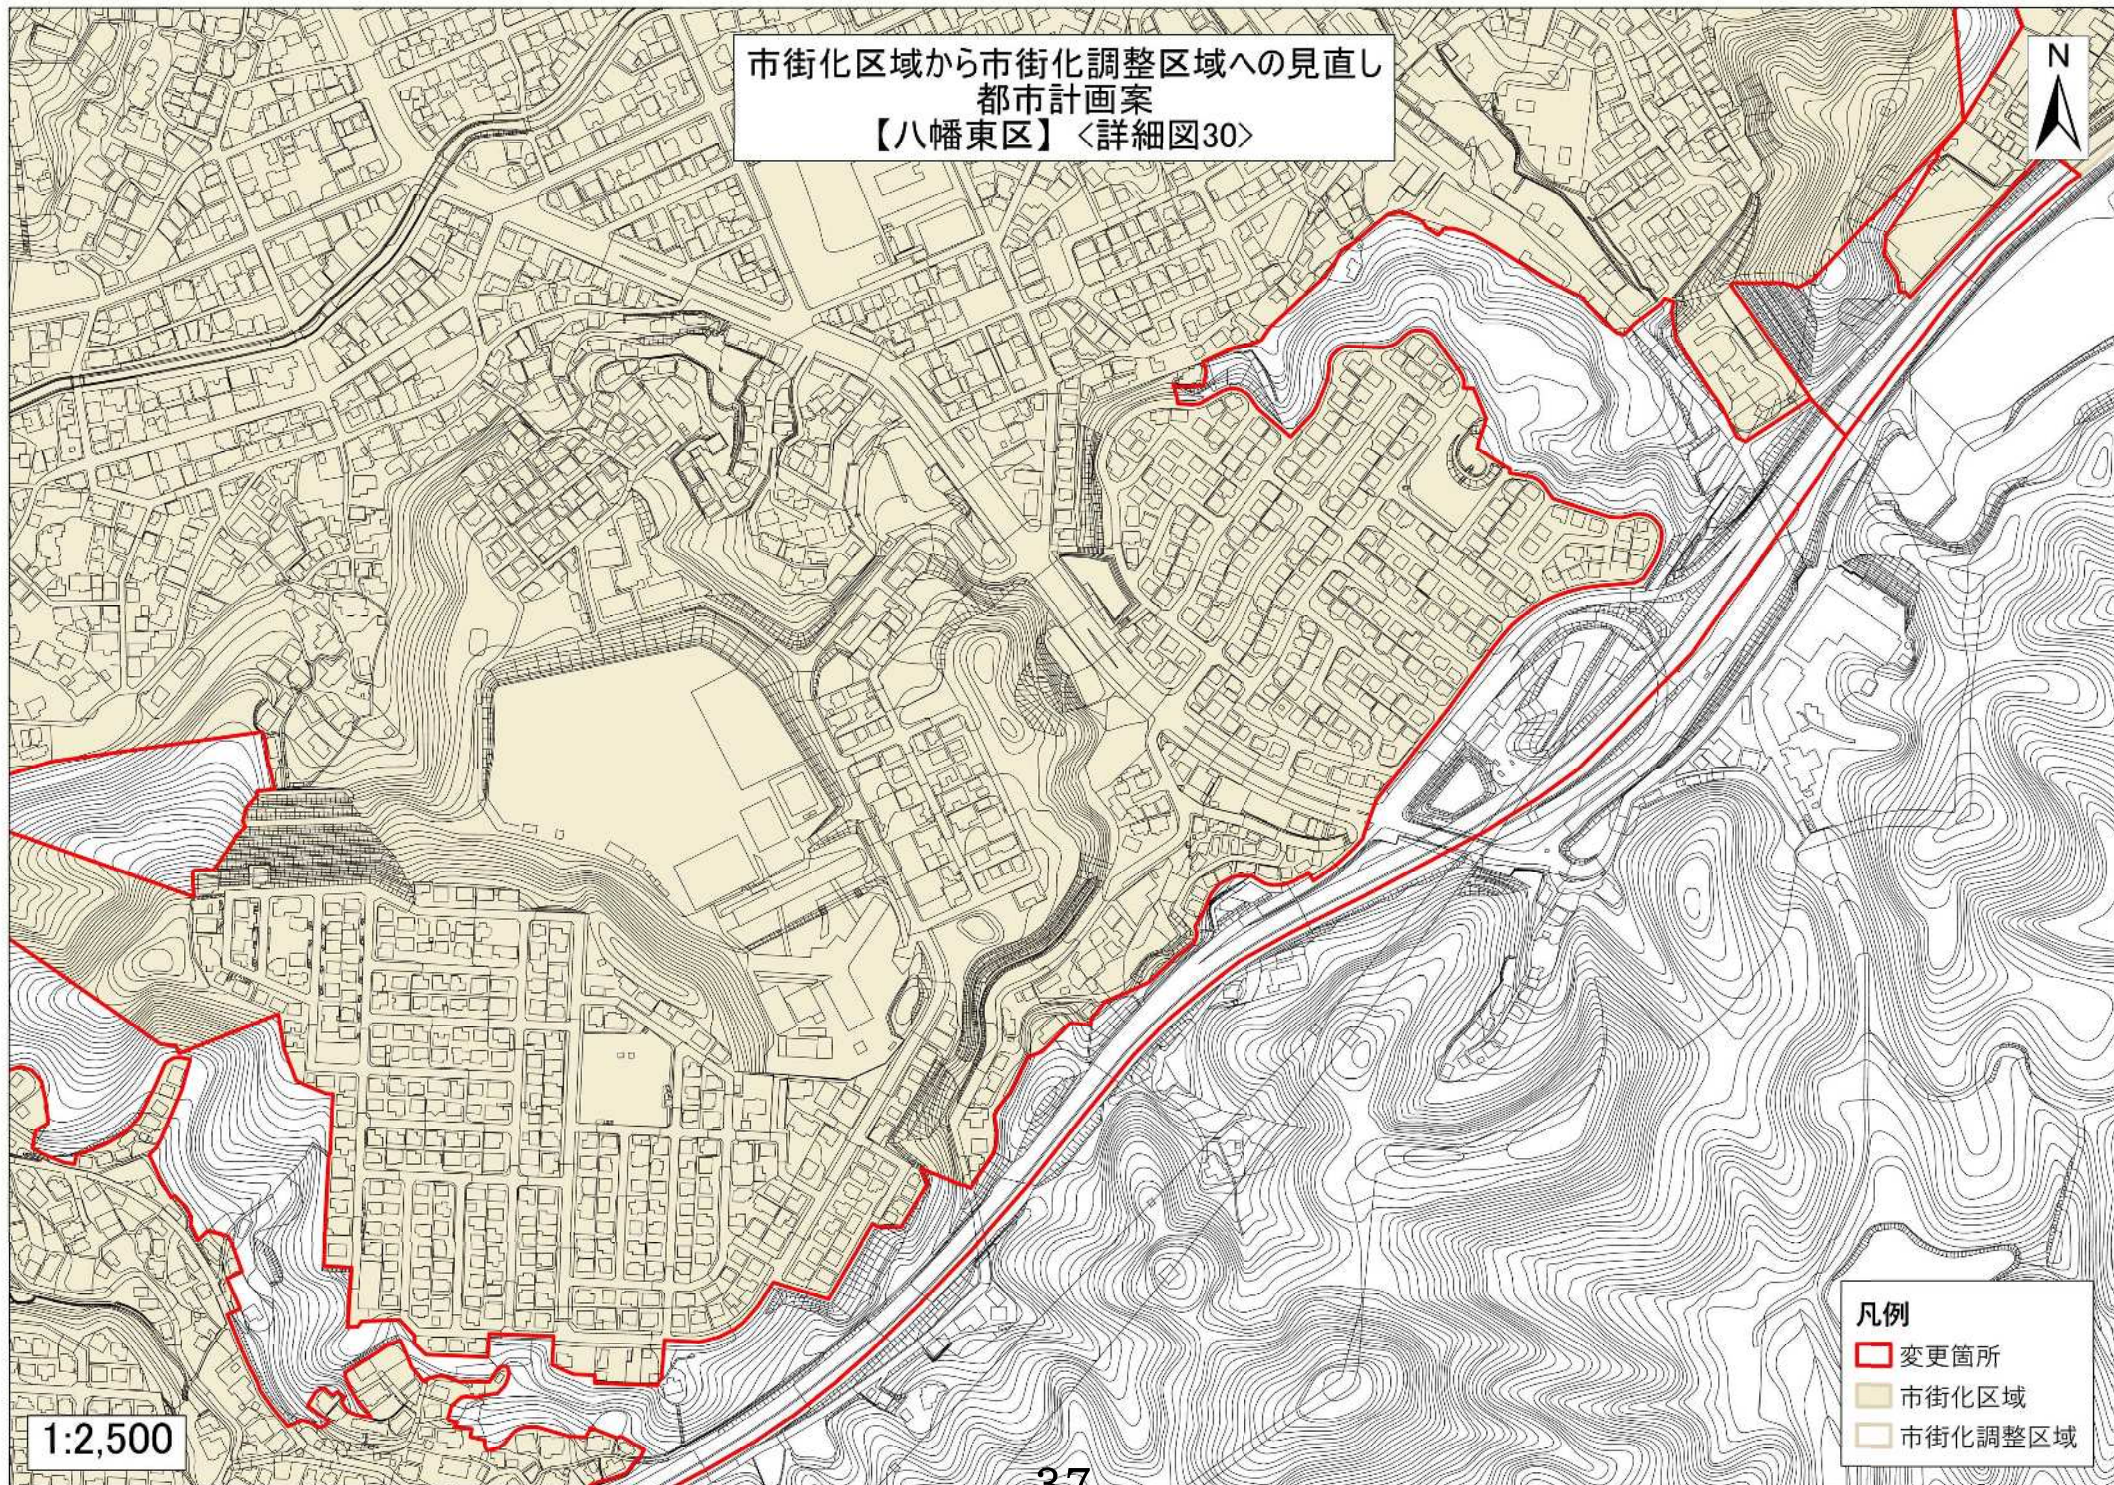

- 凡例
- 変更箇所
  - 市街化区域
  - 市街化調整区域