



市街化区域から市街化調整区域へ  
都市計画案  
【八幡東区】〈詳細図33〉

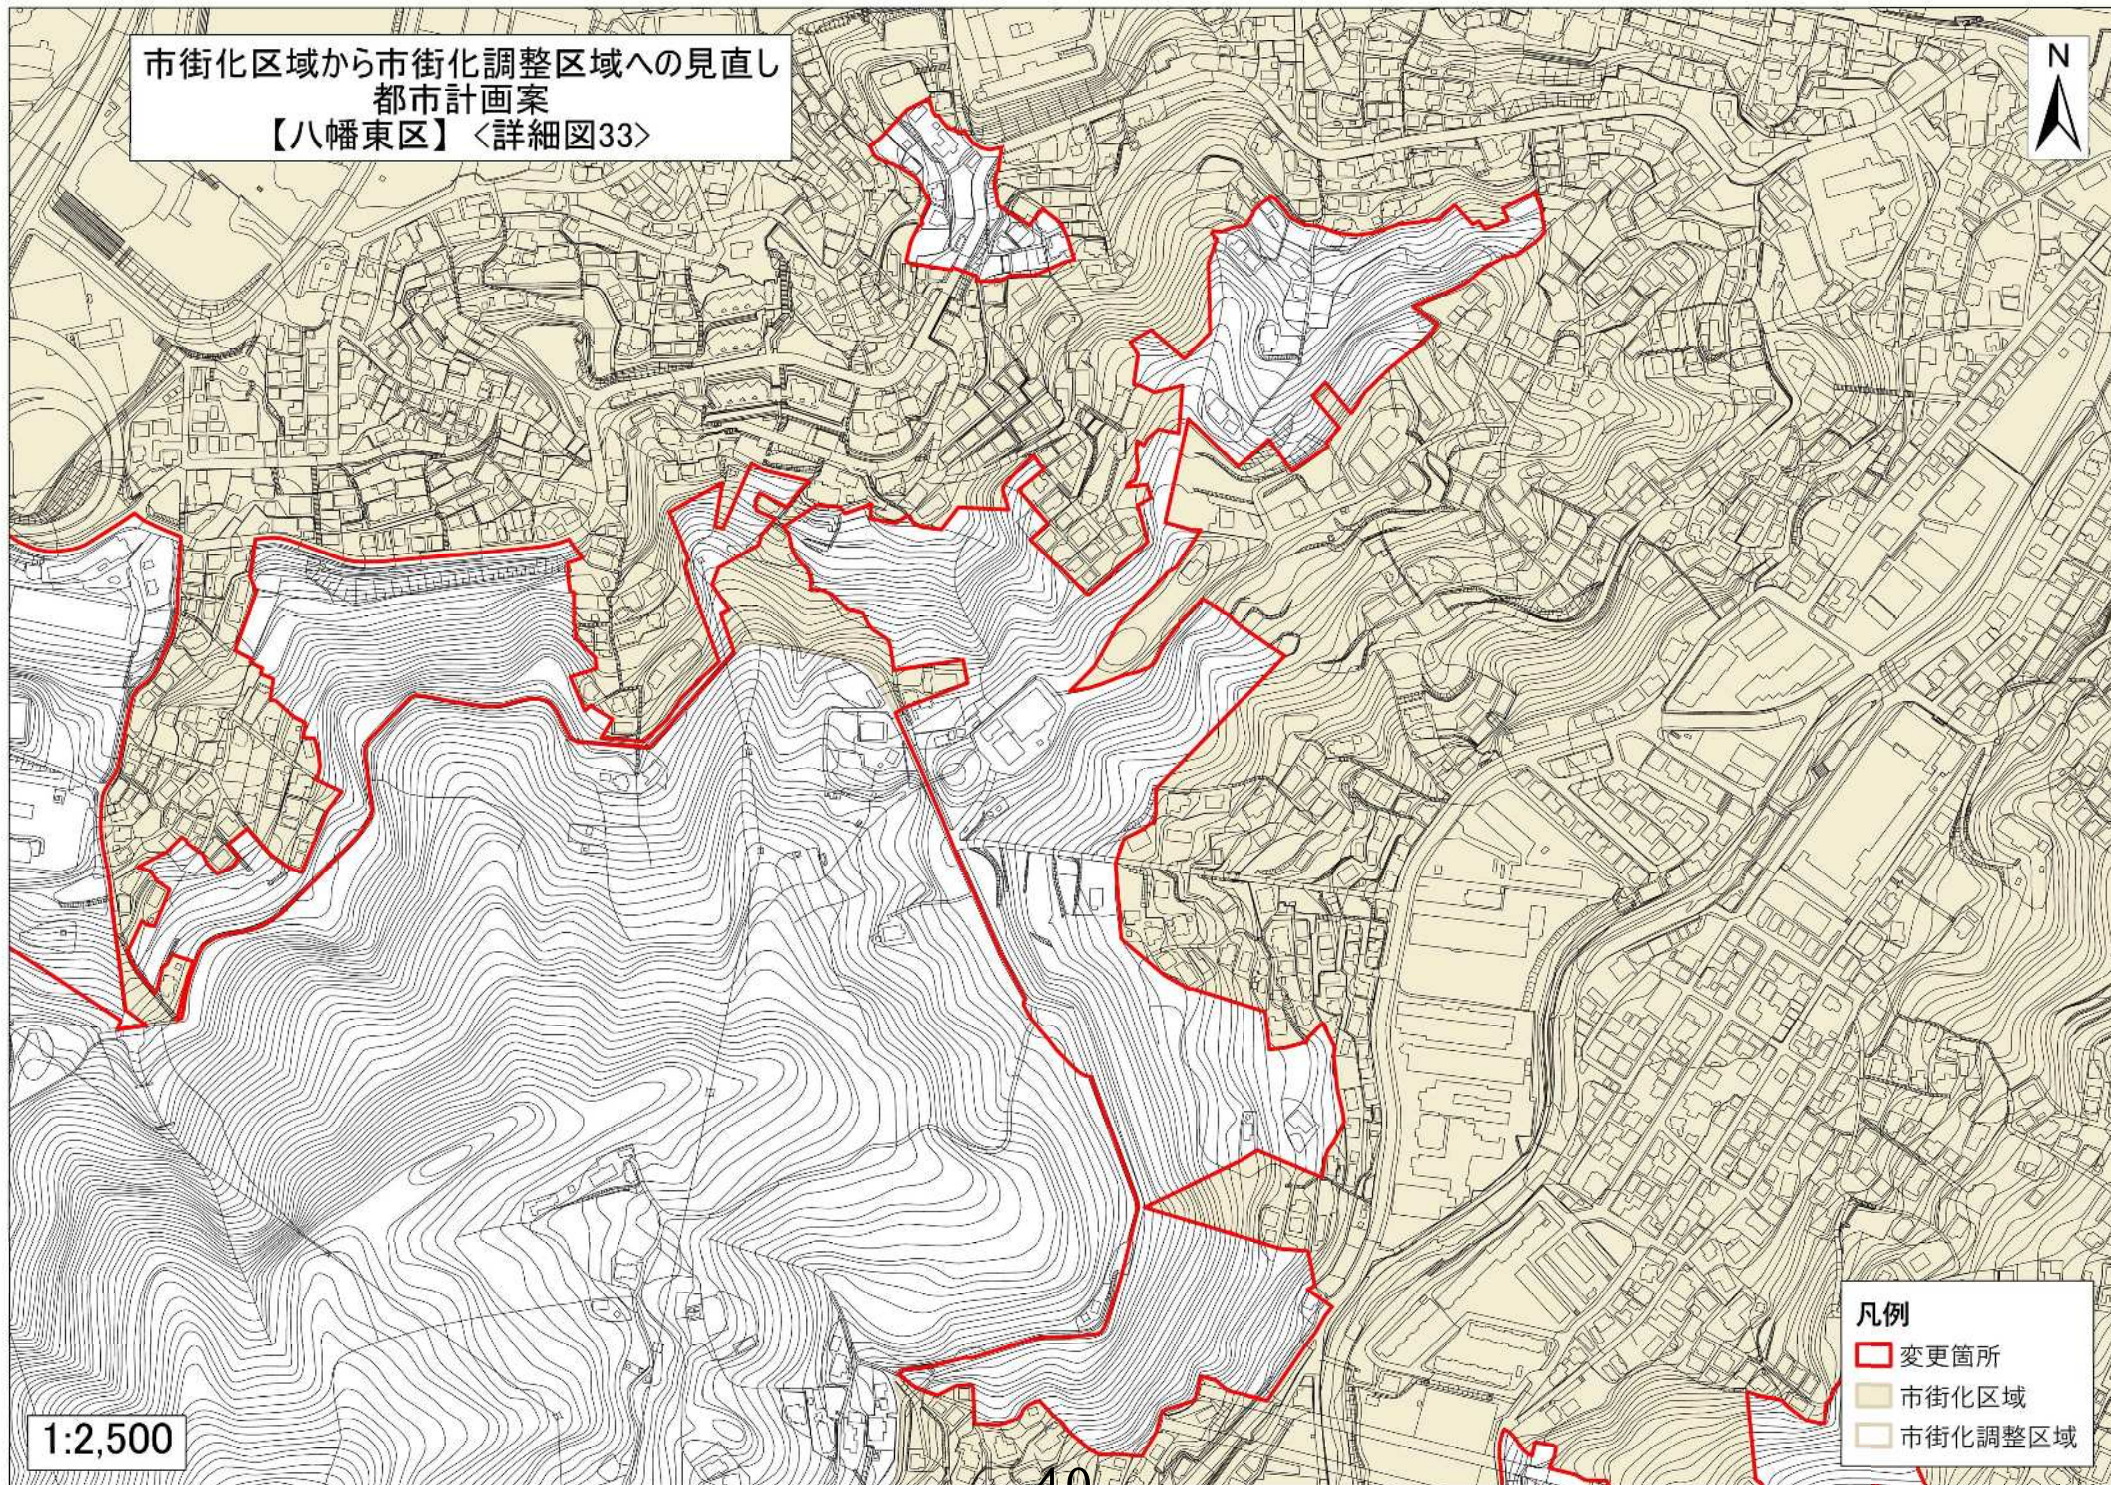

1:2,500

- 凡例
- 変更箇所
  - 市街化区域
  - 市街化調整区域

市街化区域から市街化調整区域への見直し  
都市計画案  
【八幡東区】〈詳細図34〉

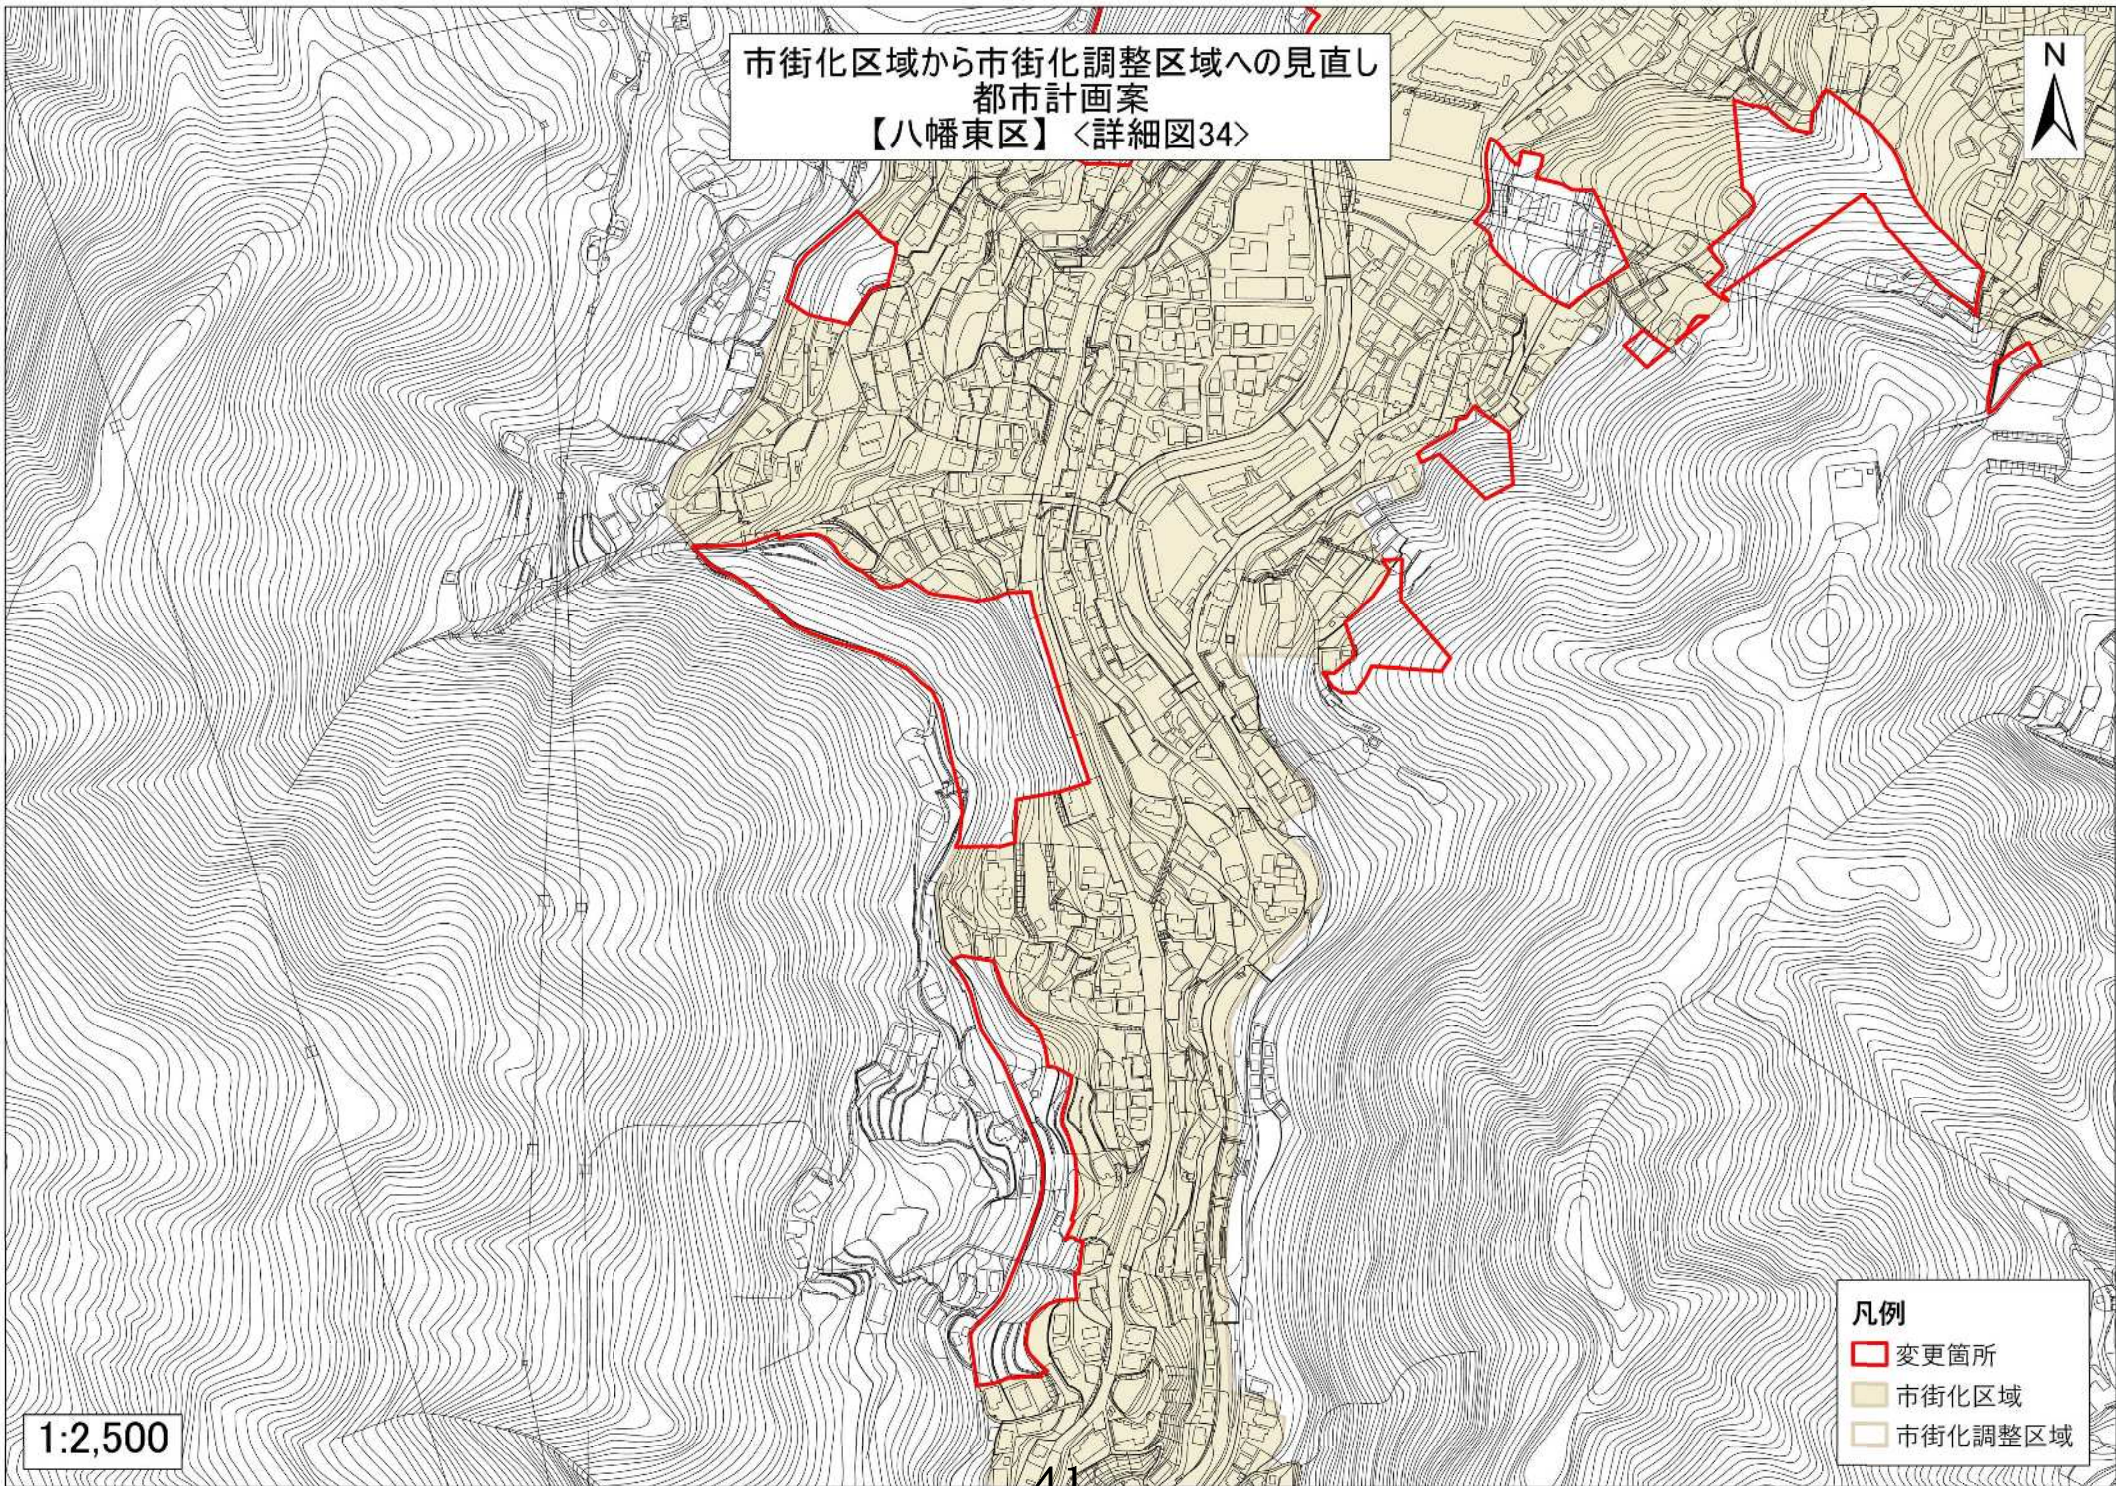

1:2,500

- 凡例
- 変更箇所
  - 市街化区域
  - 市街化調整区域