



市街化区域から市街化調整区域へ
都市計画案
【八幡東区】〈詳細図35〉

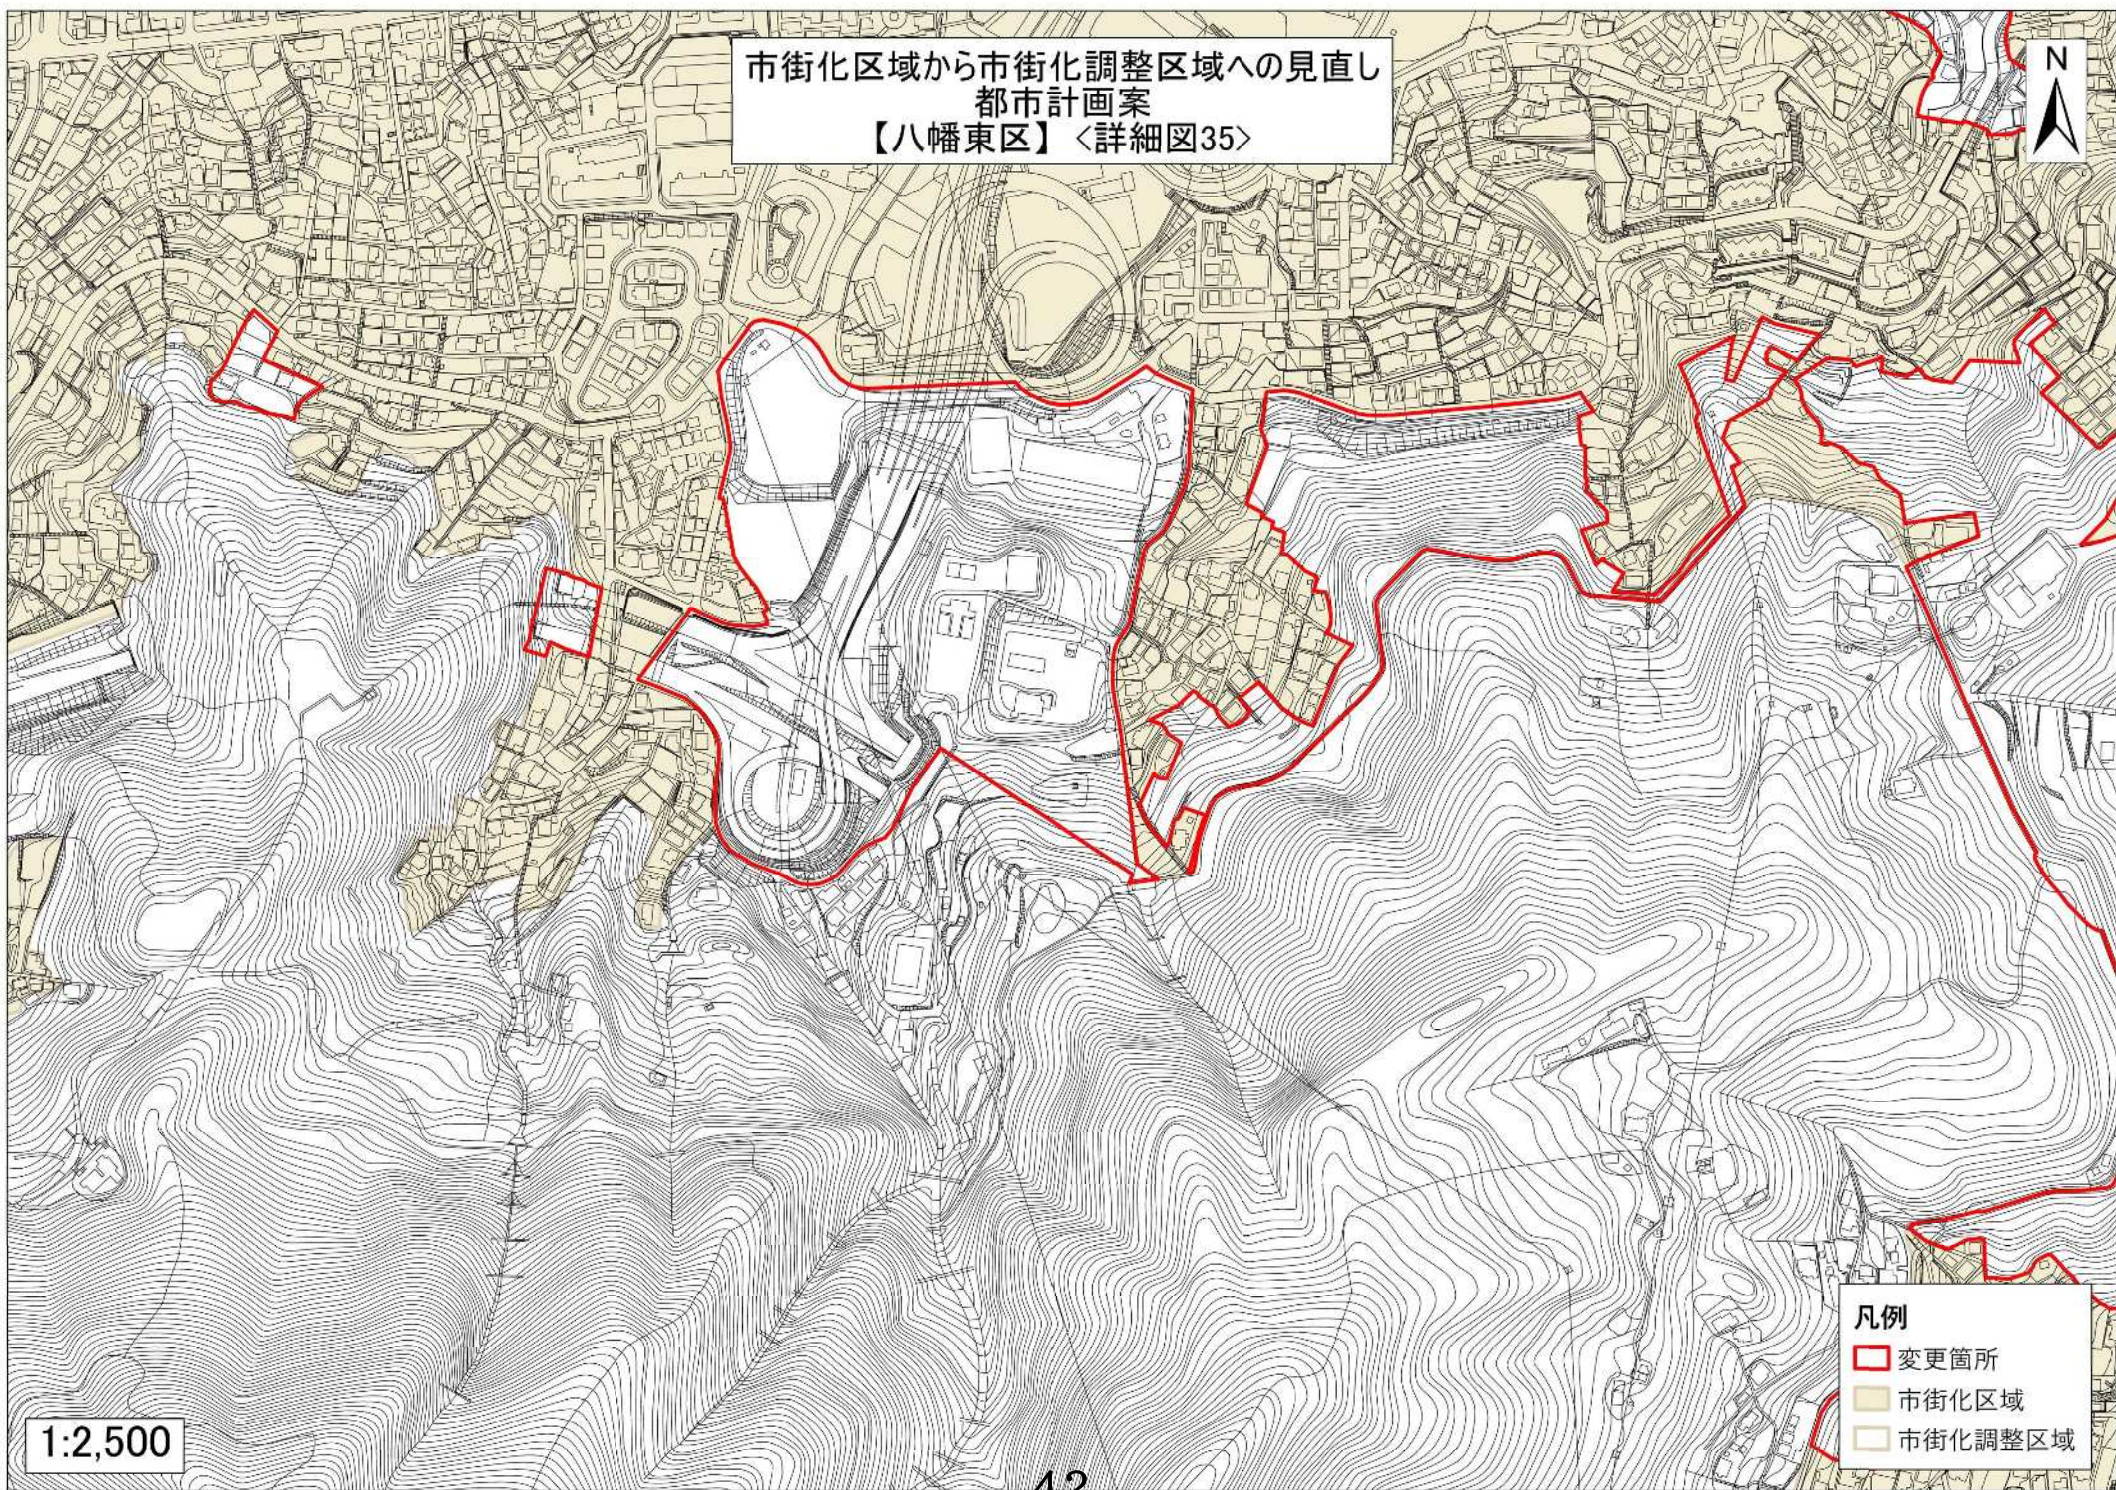

市街化区域から市街化調整区域へ
都市計画案
【八幡東区】〈詳細図36〉

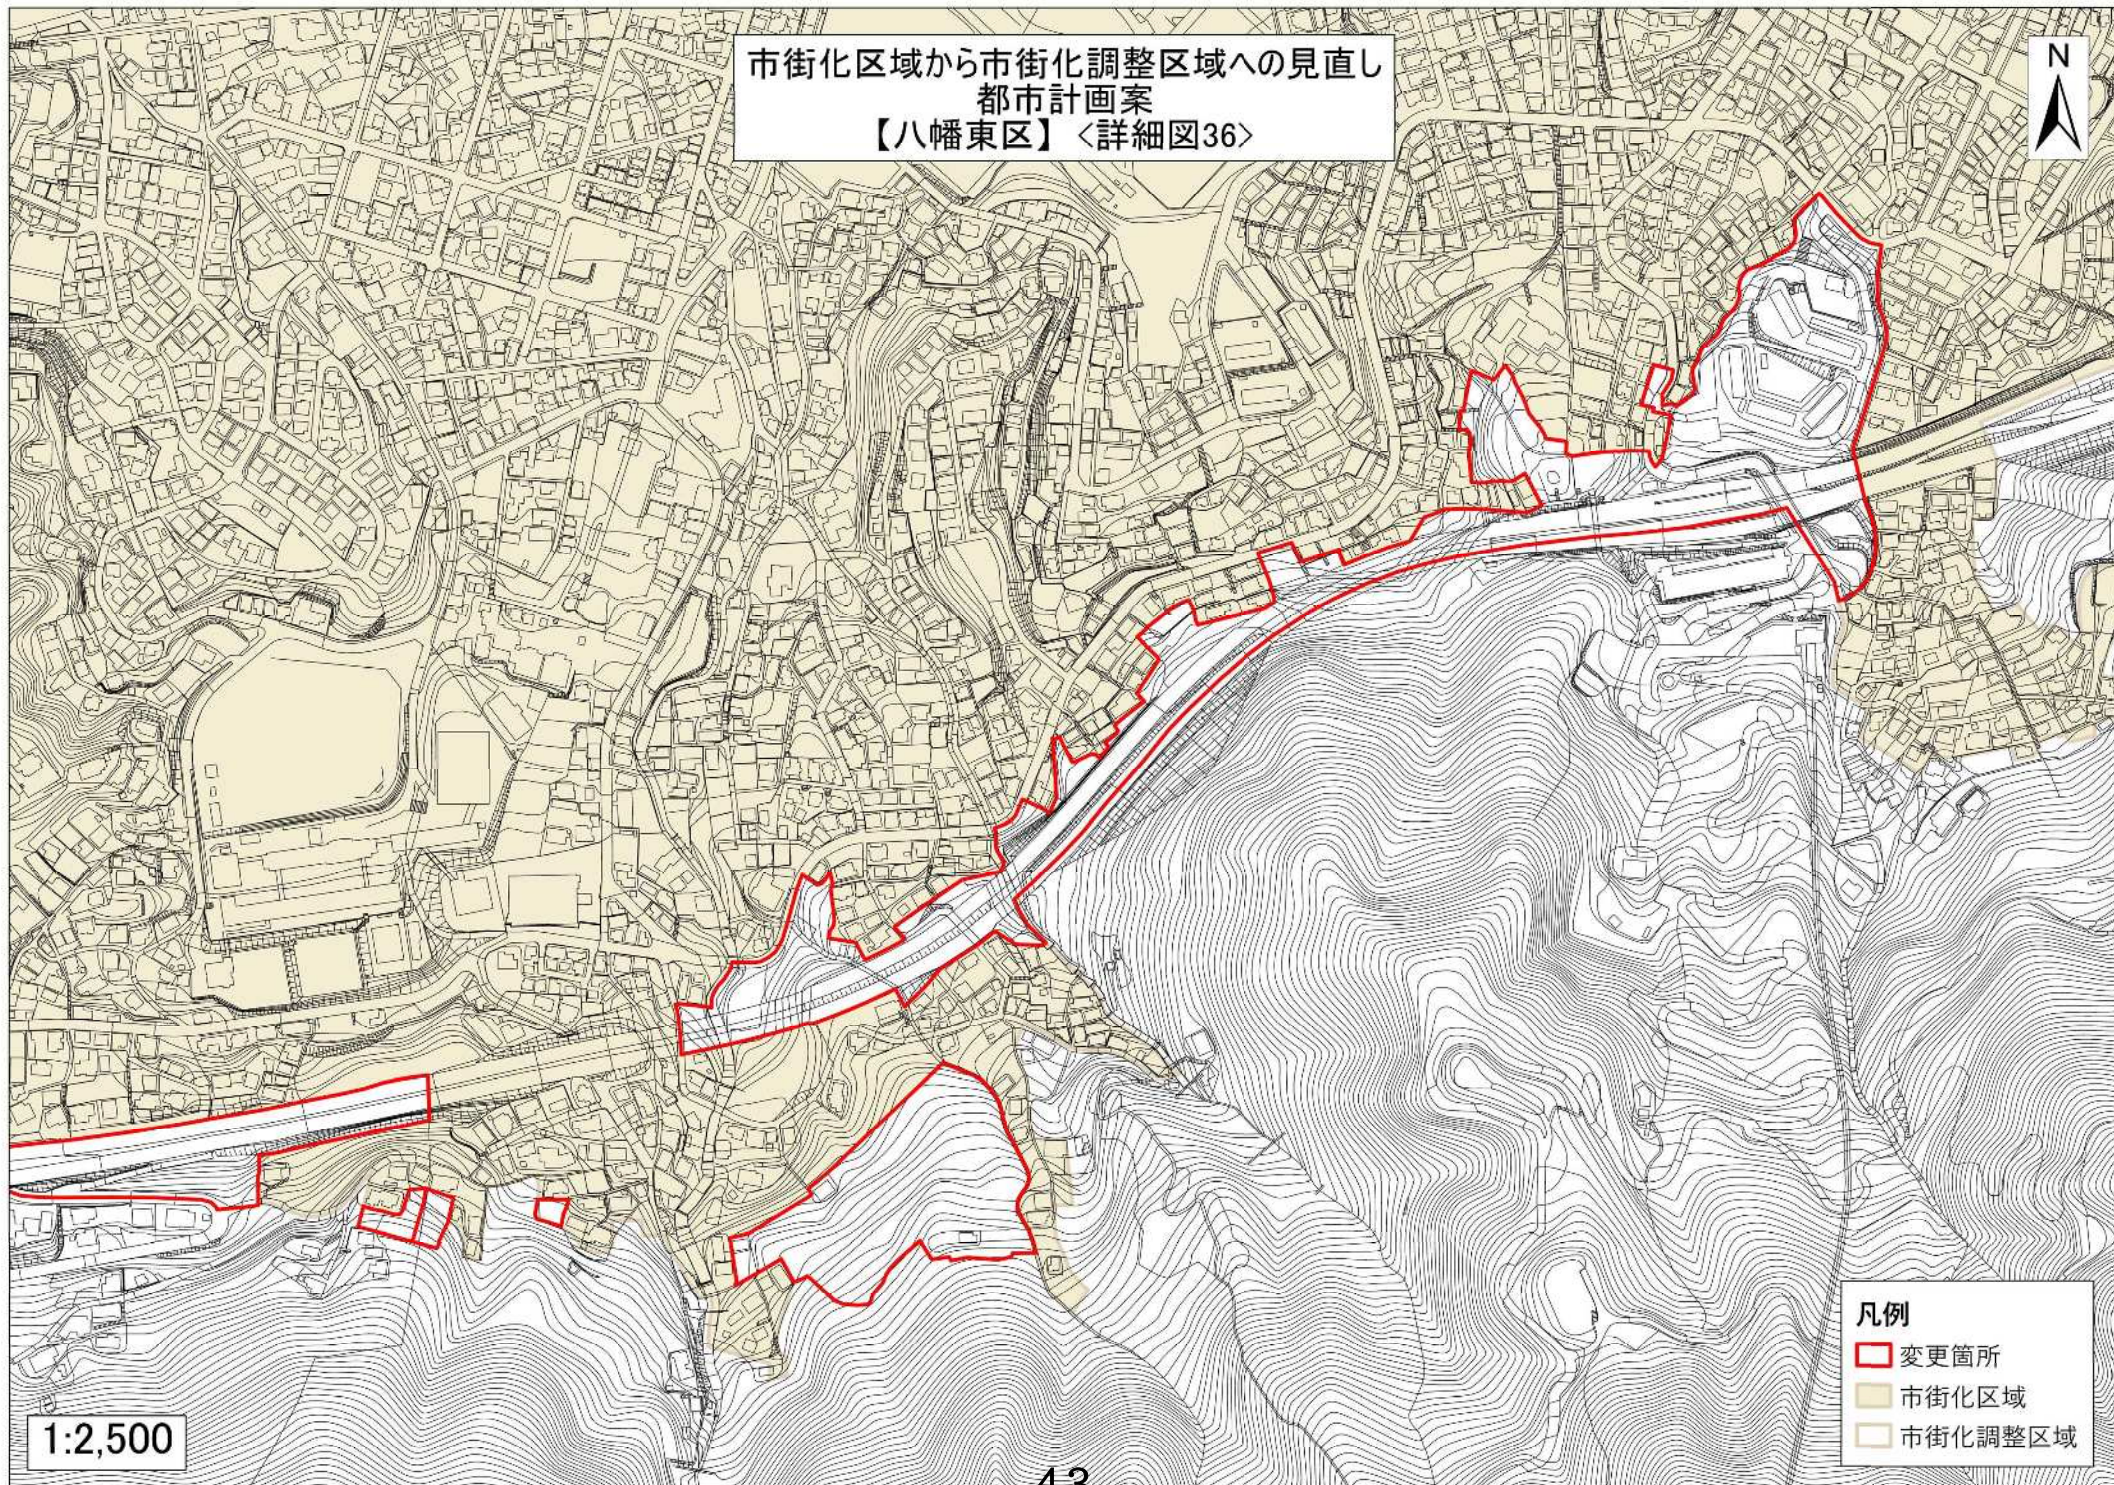

- 凡例
- 変更箇所
 - 市街化区域
 - 市街化調整区域