


市街化区域から市街化調整区域への変更
都市計画案
【八幡西区】〈詳細図41〉



市街化区域から市街化調整区域へ
都市計画案
【八幡西区】〈詳細図42〉

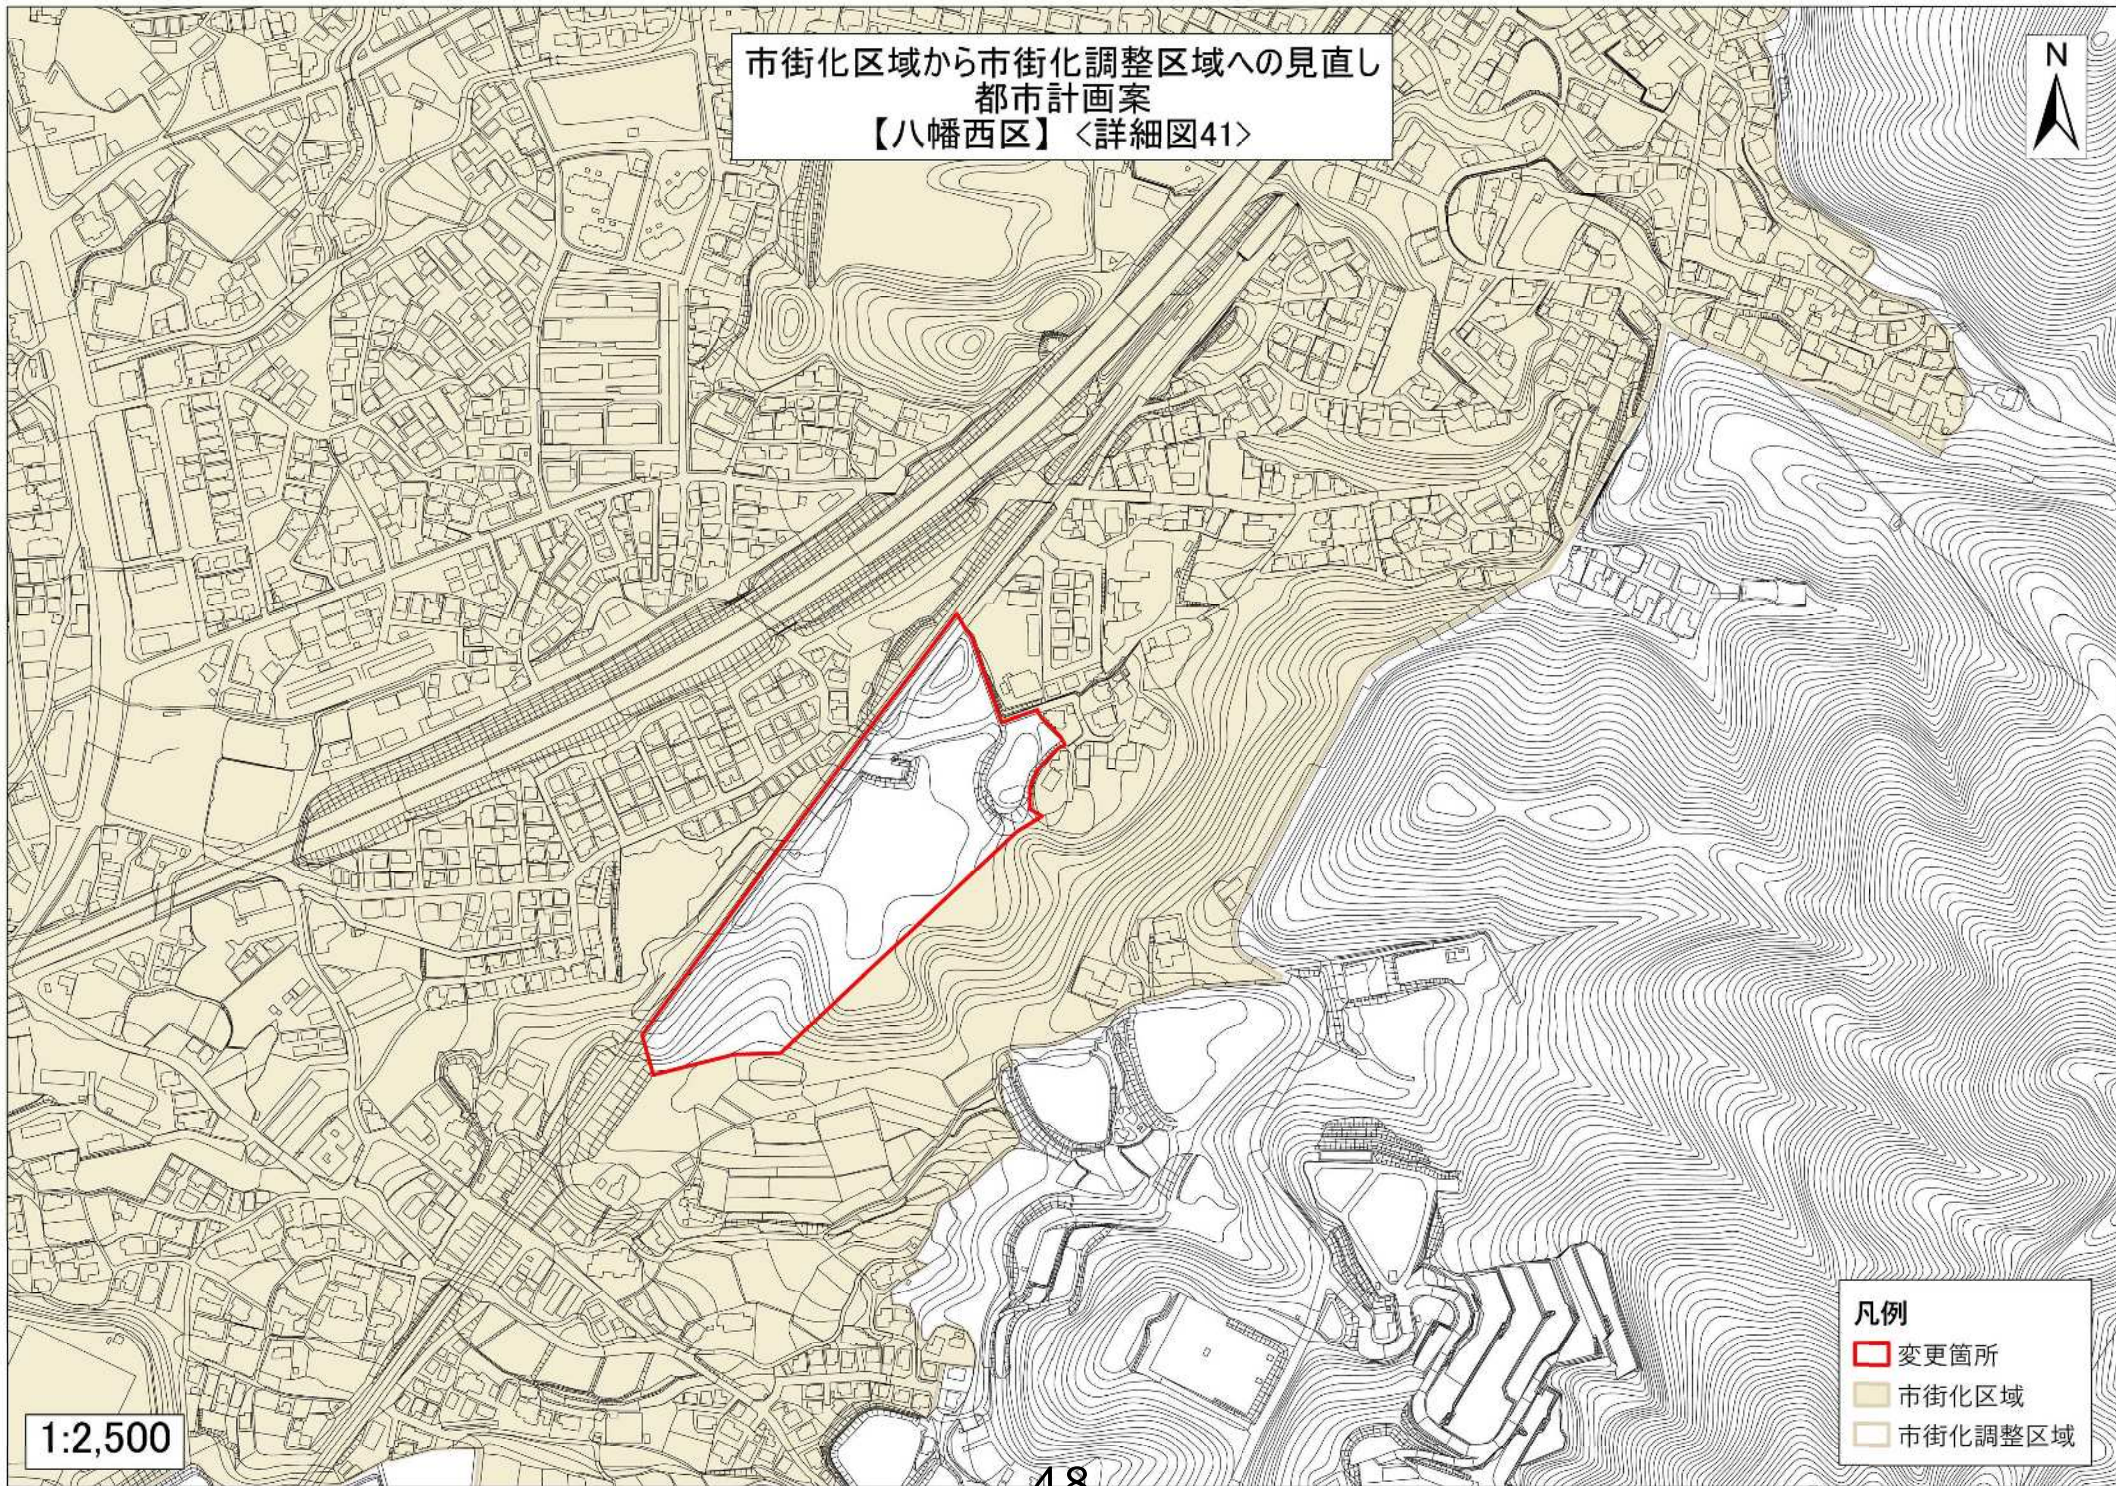