


市街化区域から市街化調整区域へ
都市計画案
【八幡西区】〈詳細図43〉



市街化区域から市街化調整区域への変更
都市計画案
【戸畑区】〈詳細図44〉

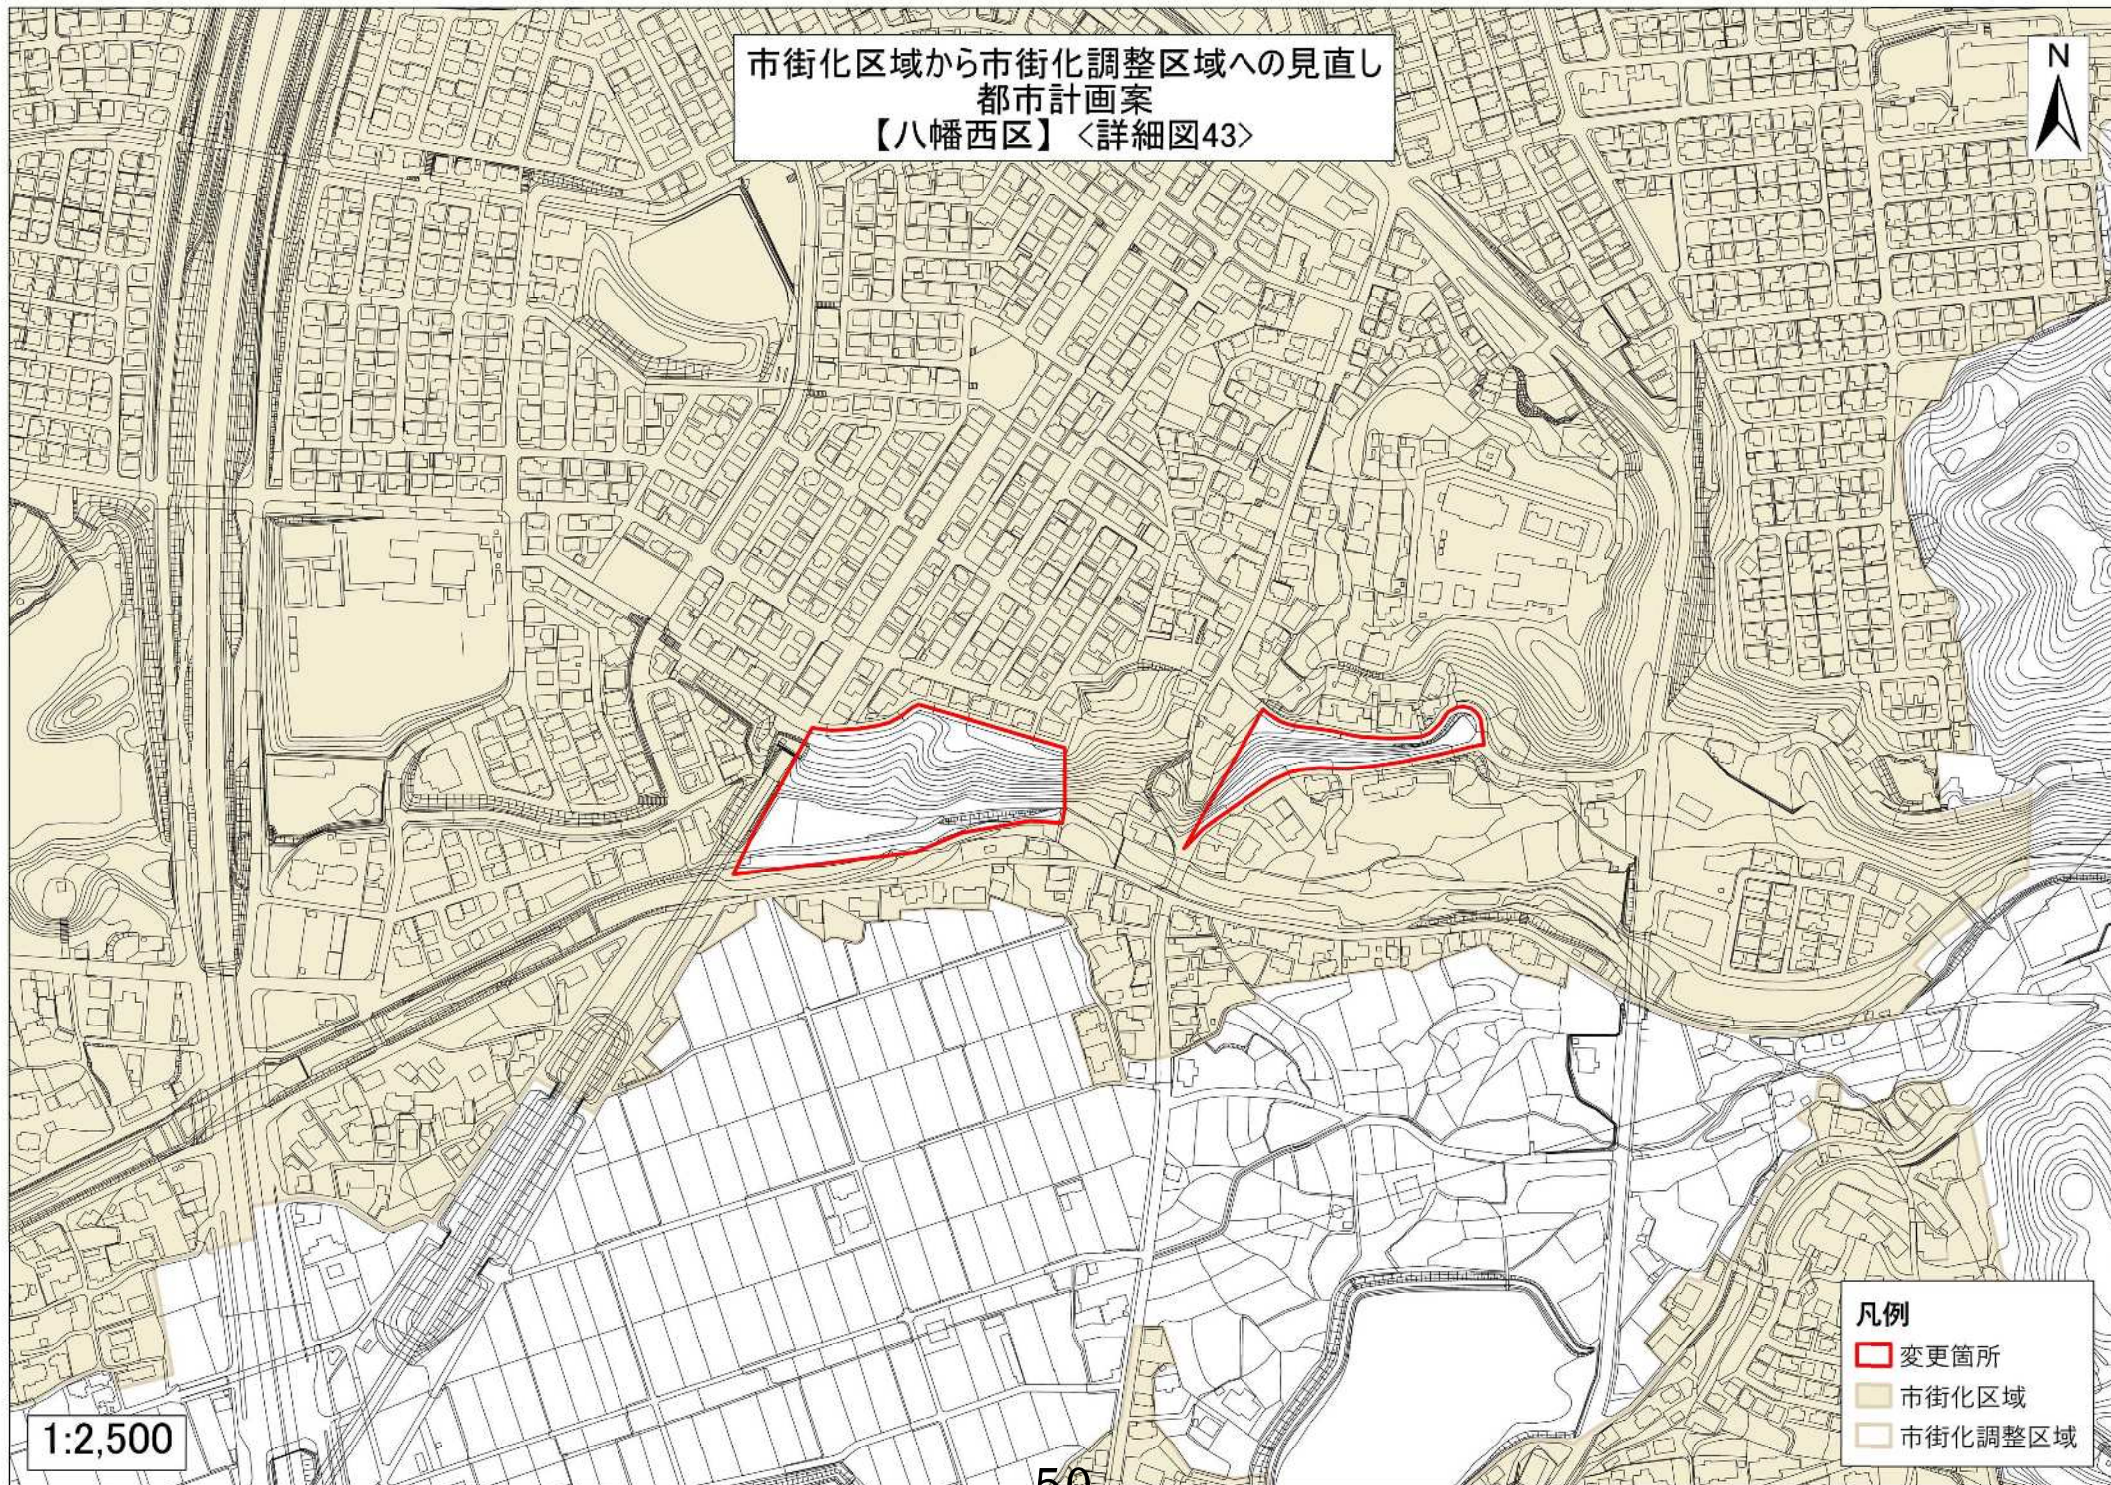

- 凡例
- 変更箇所
 - 市街化区域
 - 市街化調整区域

1:2,500