

北九州広域都市計画 区域区分の変更 北九州市決定
計画図 S=1:2,500



14



1:2,500

- 凡例
- 市街化区域
 - 市街化調整区域

北九州広域都市計画 区域区分の変更 北九州市決定
計画図 S=1:2,500



15




1:2,500

- 凡例
- 市街化区域
 - 市街化調整区域

北九州広域都市計画 区域区分の変更 北九州市決定
計画図 S=1:2,500



16

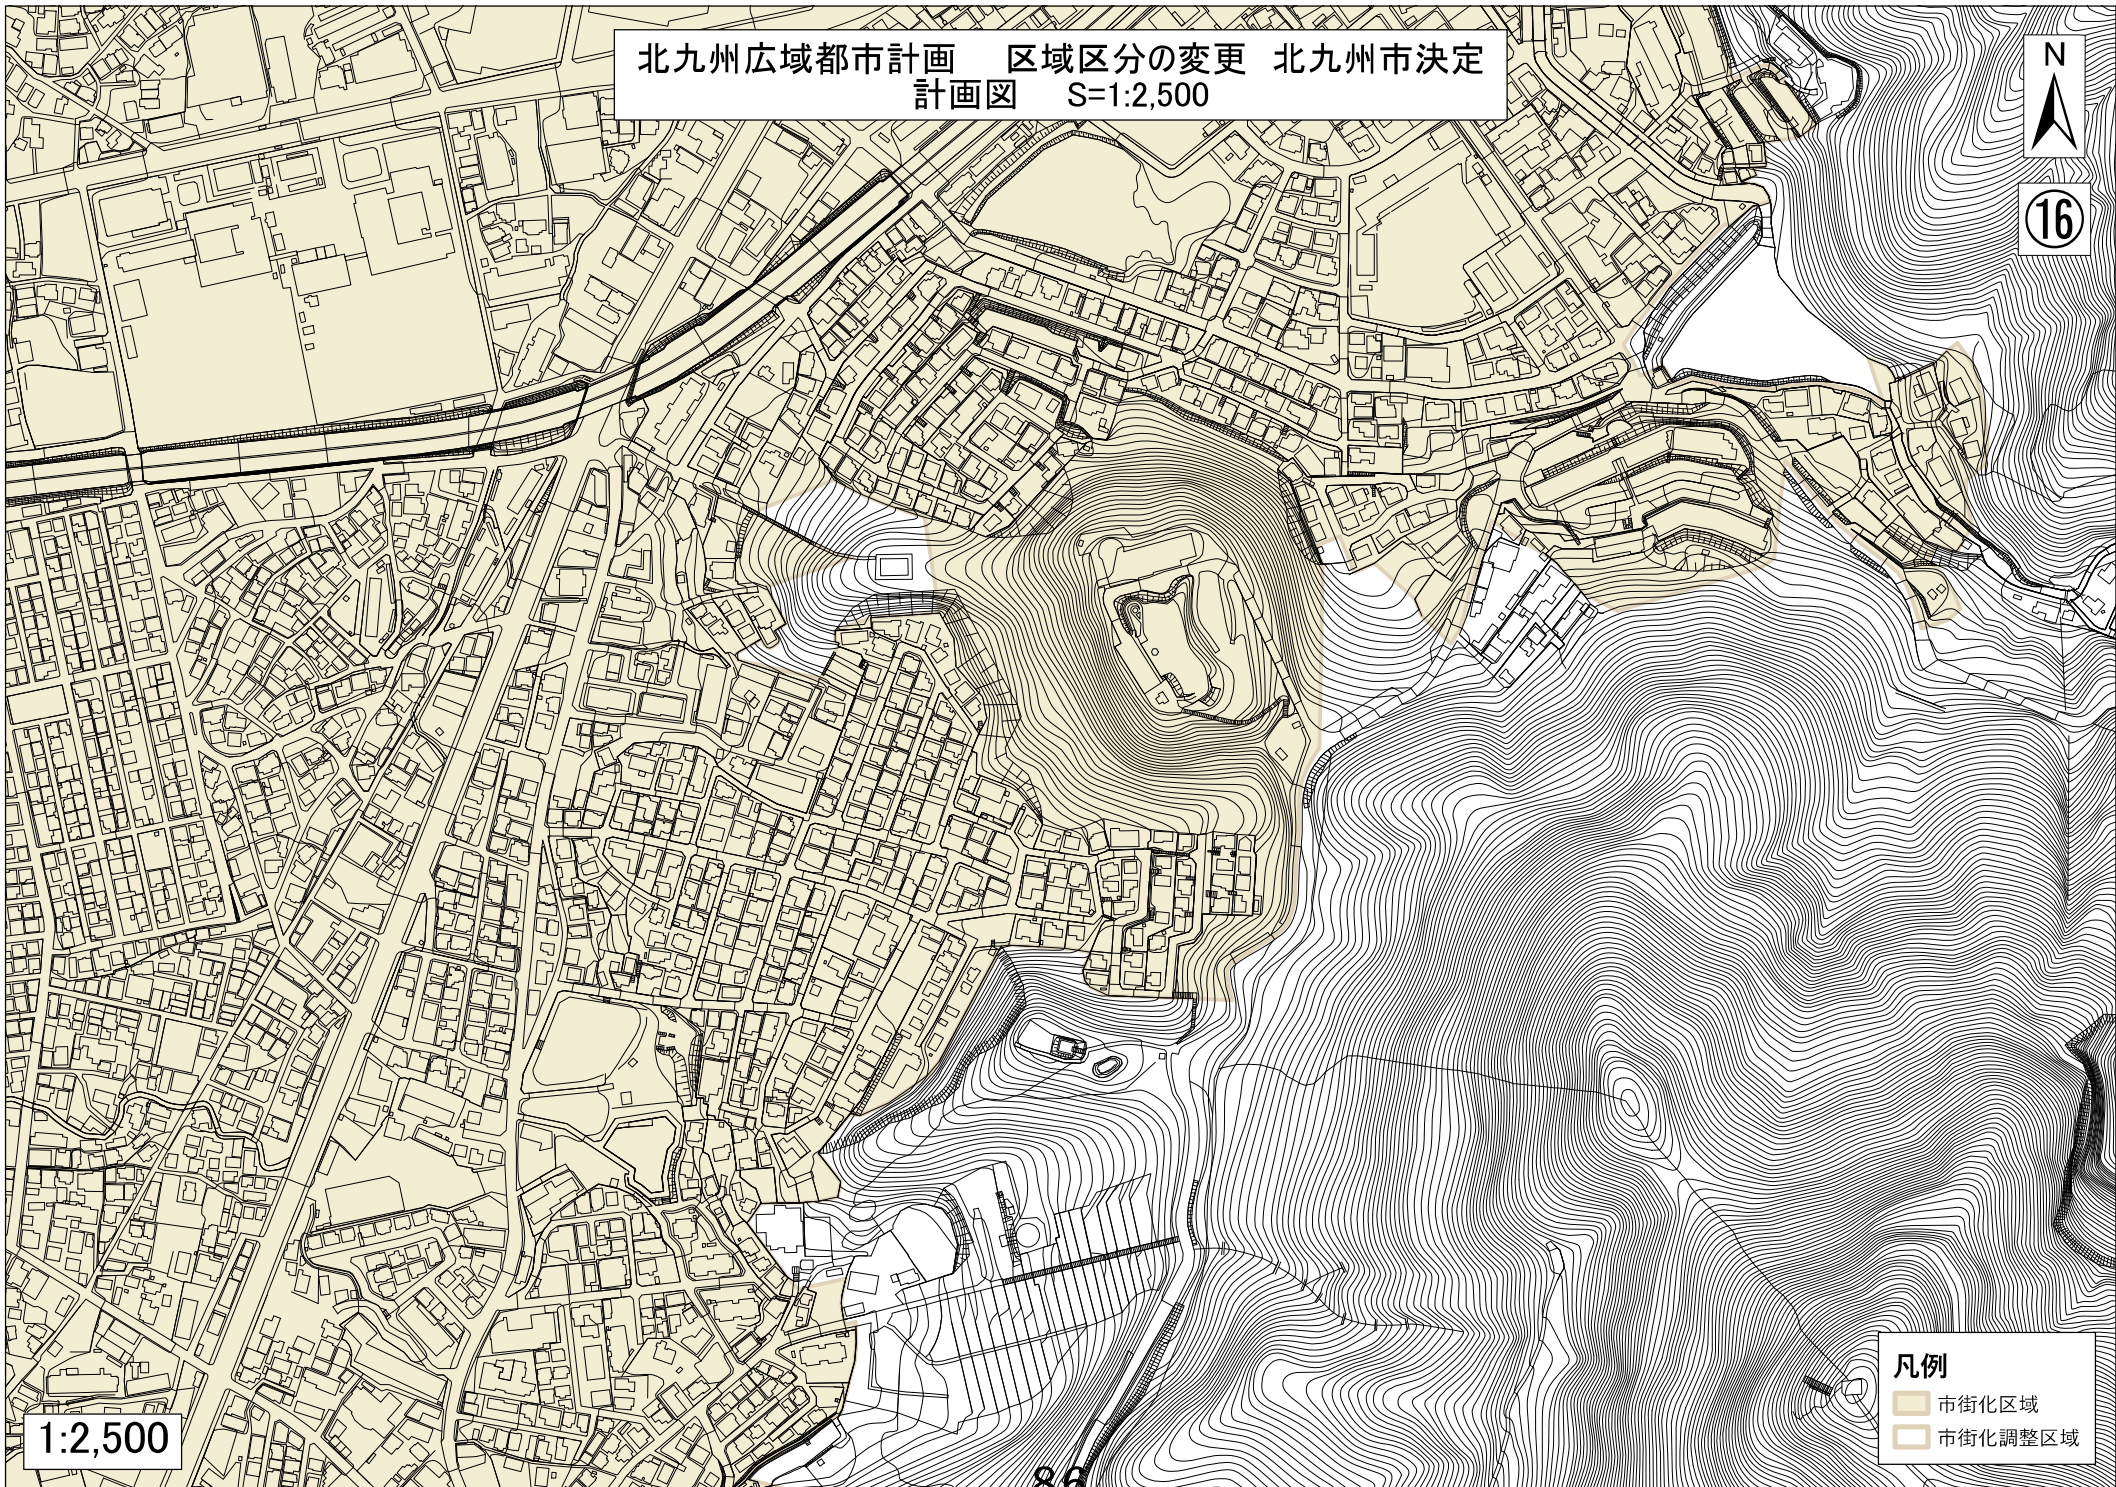

1:2,500

凡例

- 市街化区域
- 市街化調整区域