


北九州広域都市計画 金剛地区地区計画の決定(北九州市決定)

S = 1/90,000

位置図

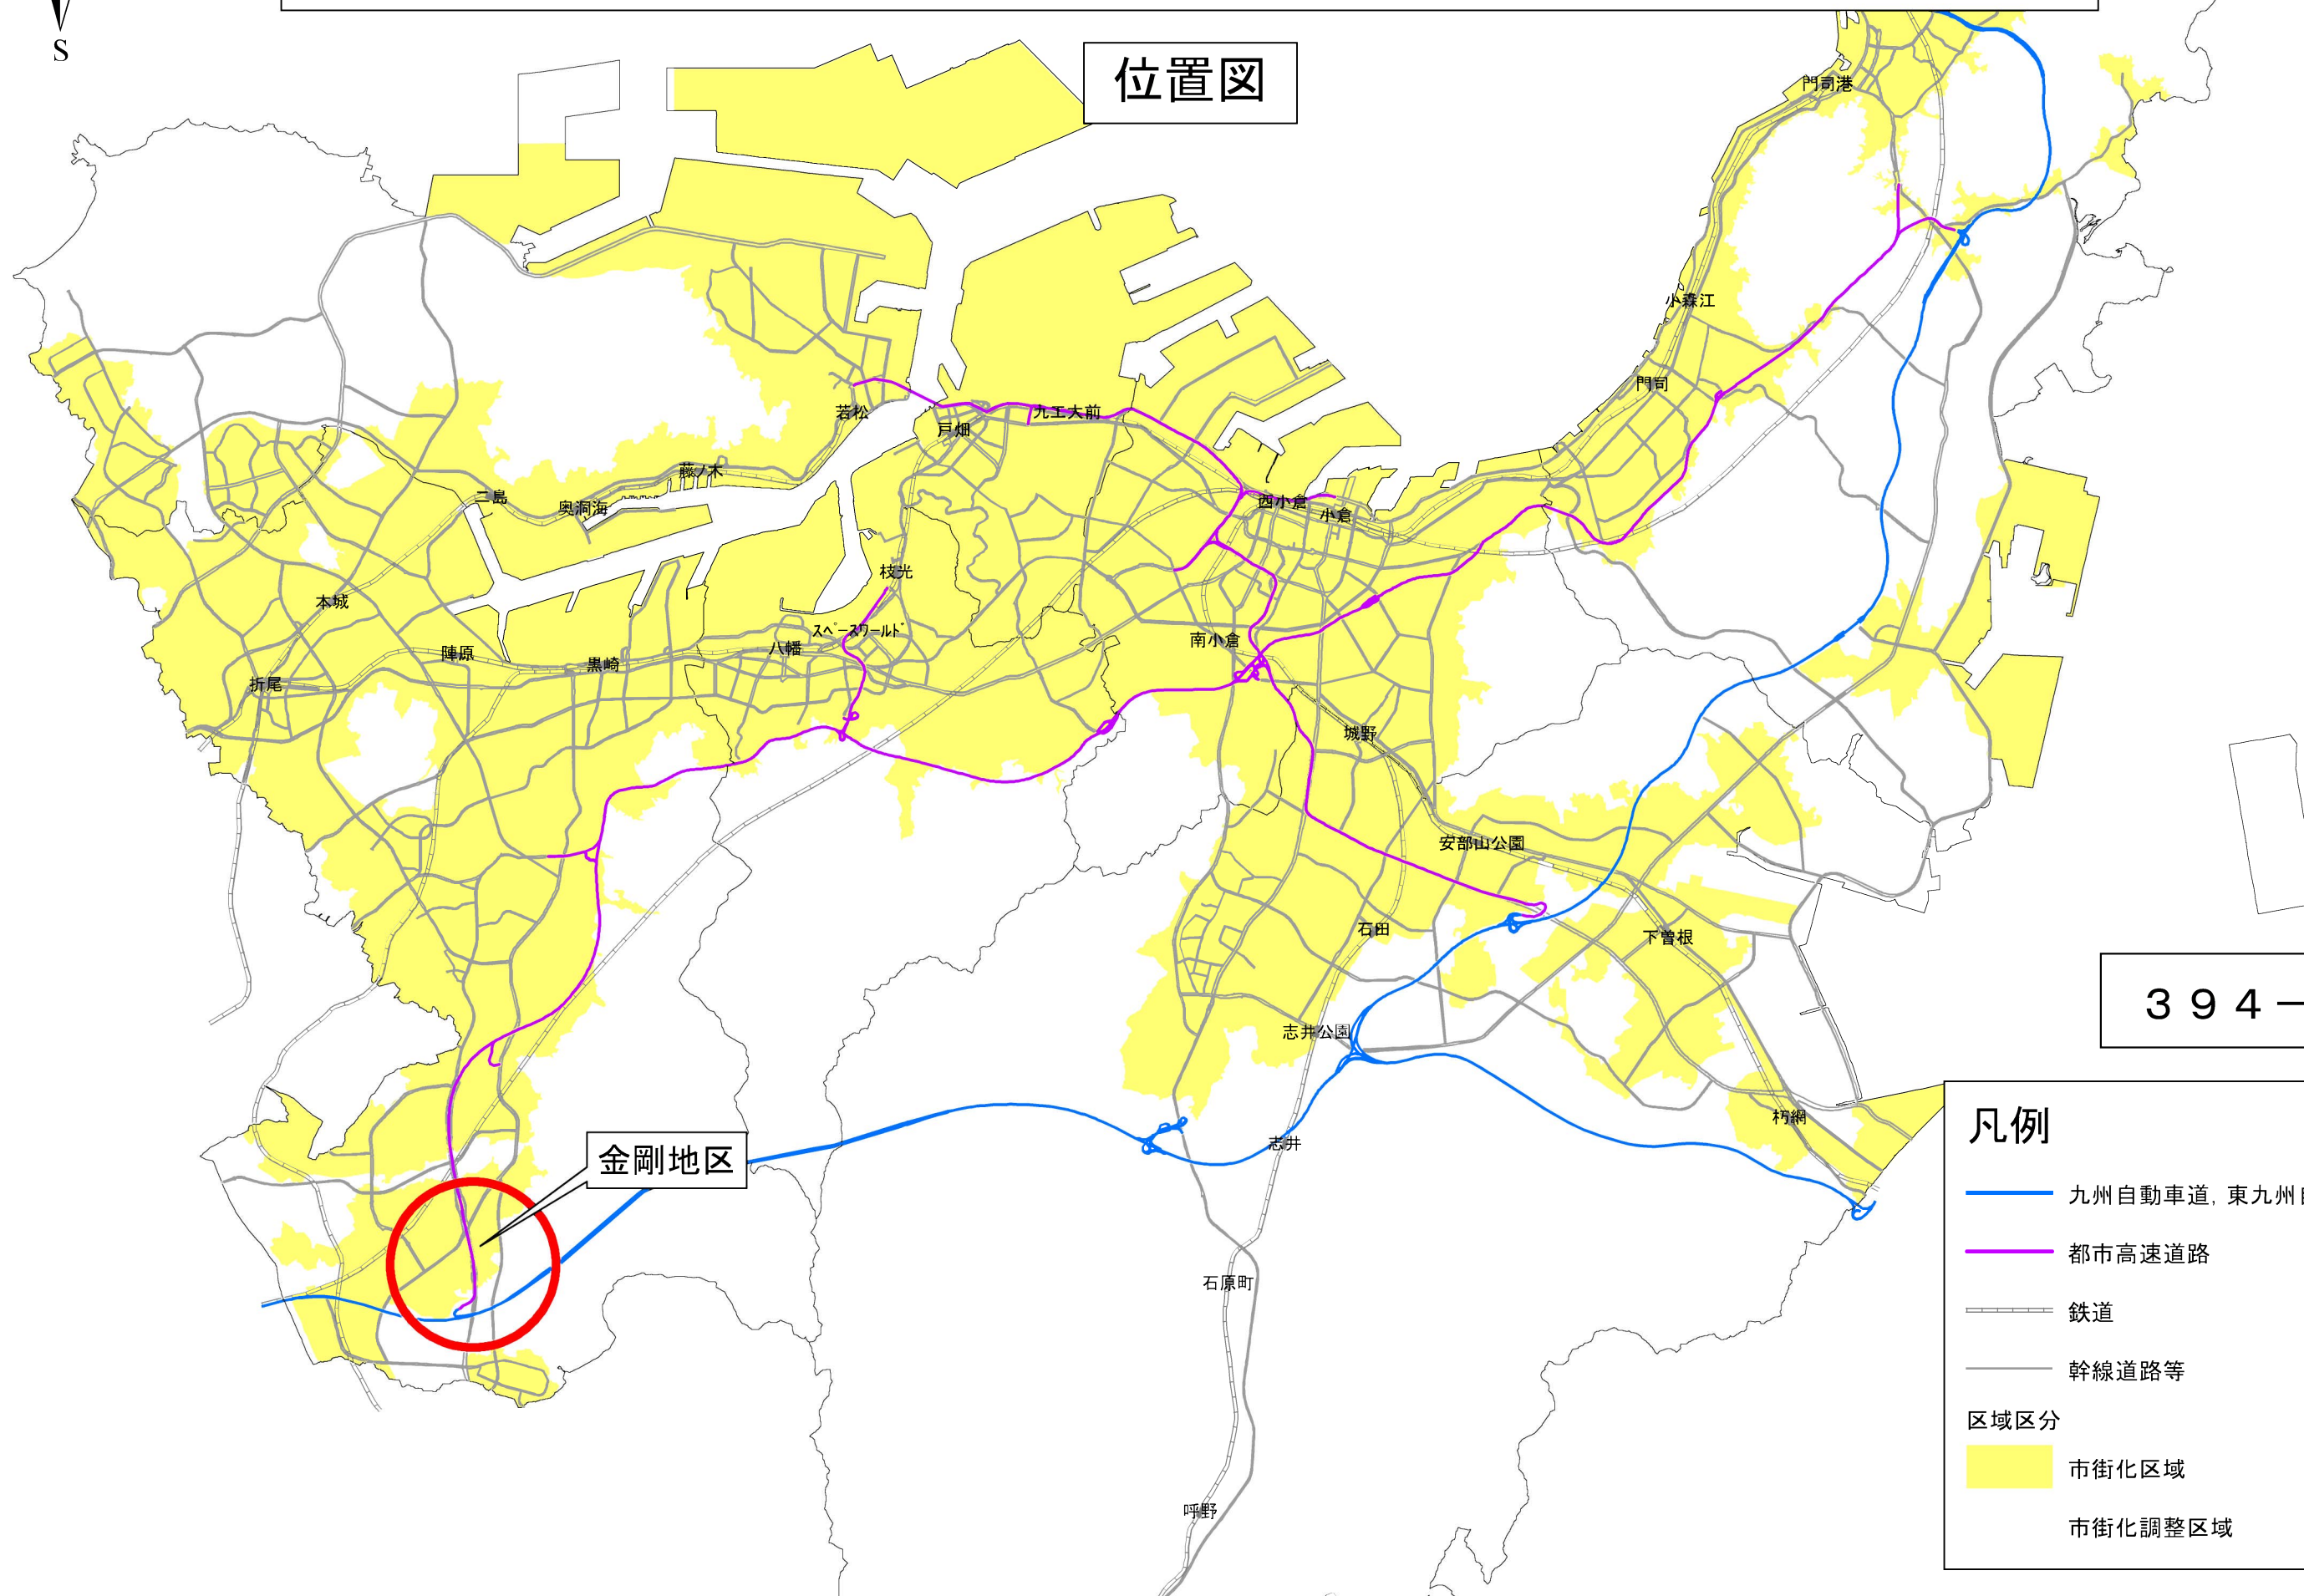


394-1

凡例

- 九州自動車道, 東九州自動車道
- 都市高速道路
- 鉄道
- 幹線道路等
- 区域区分
 - 市街化区域
 - 市街化調整区域

北九州広域都市計画 金剛地区地区計画の決定(北九州市決定)

S = 1/10,000

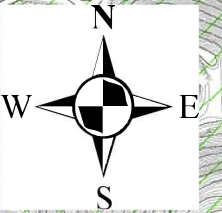

総括図

394-2

凡例

- 地区計画区域
- 第一種低層住居専用地域
- 第二種低層住居専用地域
- 第一種中高層住居専用地域
- 第二種中高層住居専用地域
- 第一種住居地域
- 第二種住居地域
- 準住居地域
- 近隣商業地域
- 商業地域
- 準工業地域
- 工業地域
- 工業専用地域
- 特別用途地区
- 都市再生特別地区
- 高度地区
- 高度利用地区
- 防火地域
- 準防火地域
- 風致地区
- 駐車場整備地区
- 臨港地区
- 特別緑地保全地区
- 都市計画公園
- 都市計画道路
- 都市高速鉄道


0 125 250 500 750 1,000 m

北九州広域都市計画 金剛地区地区計画の決定(北九州市決定)

S = 1/2, 500



計画図

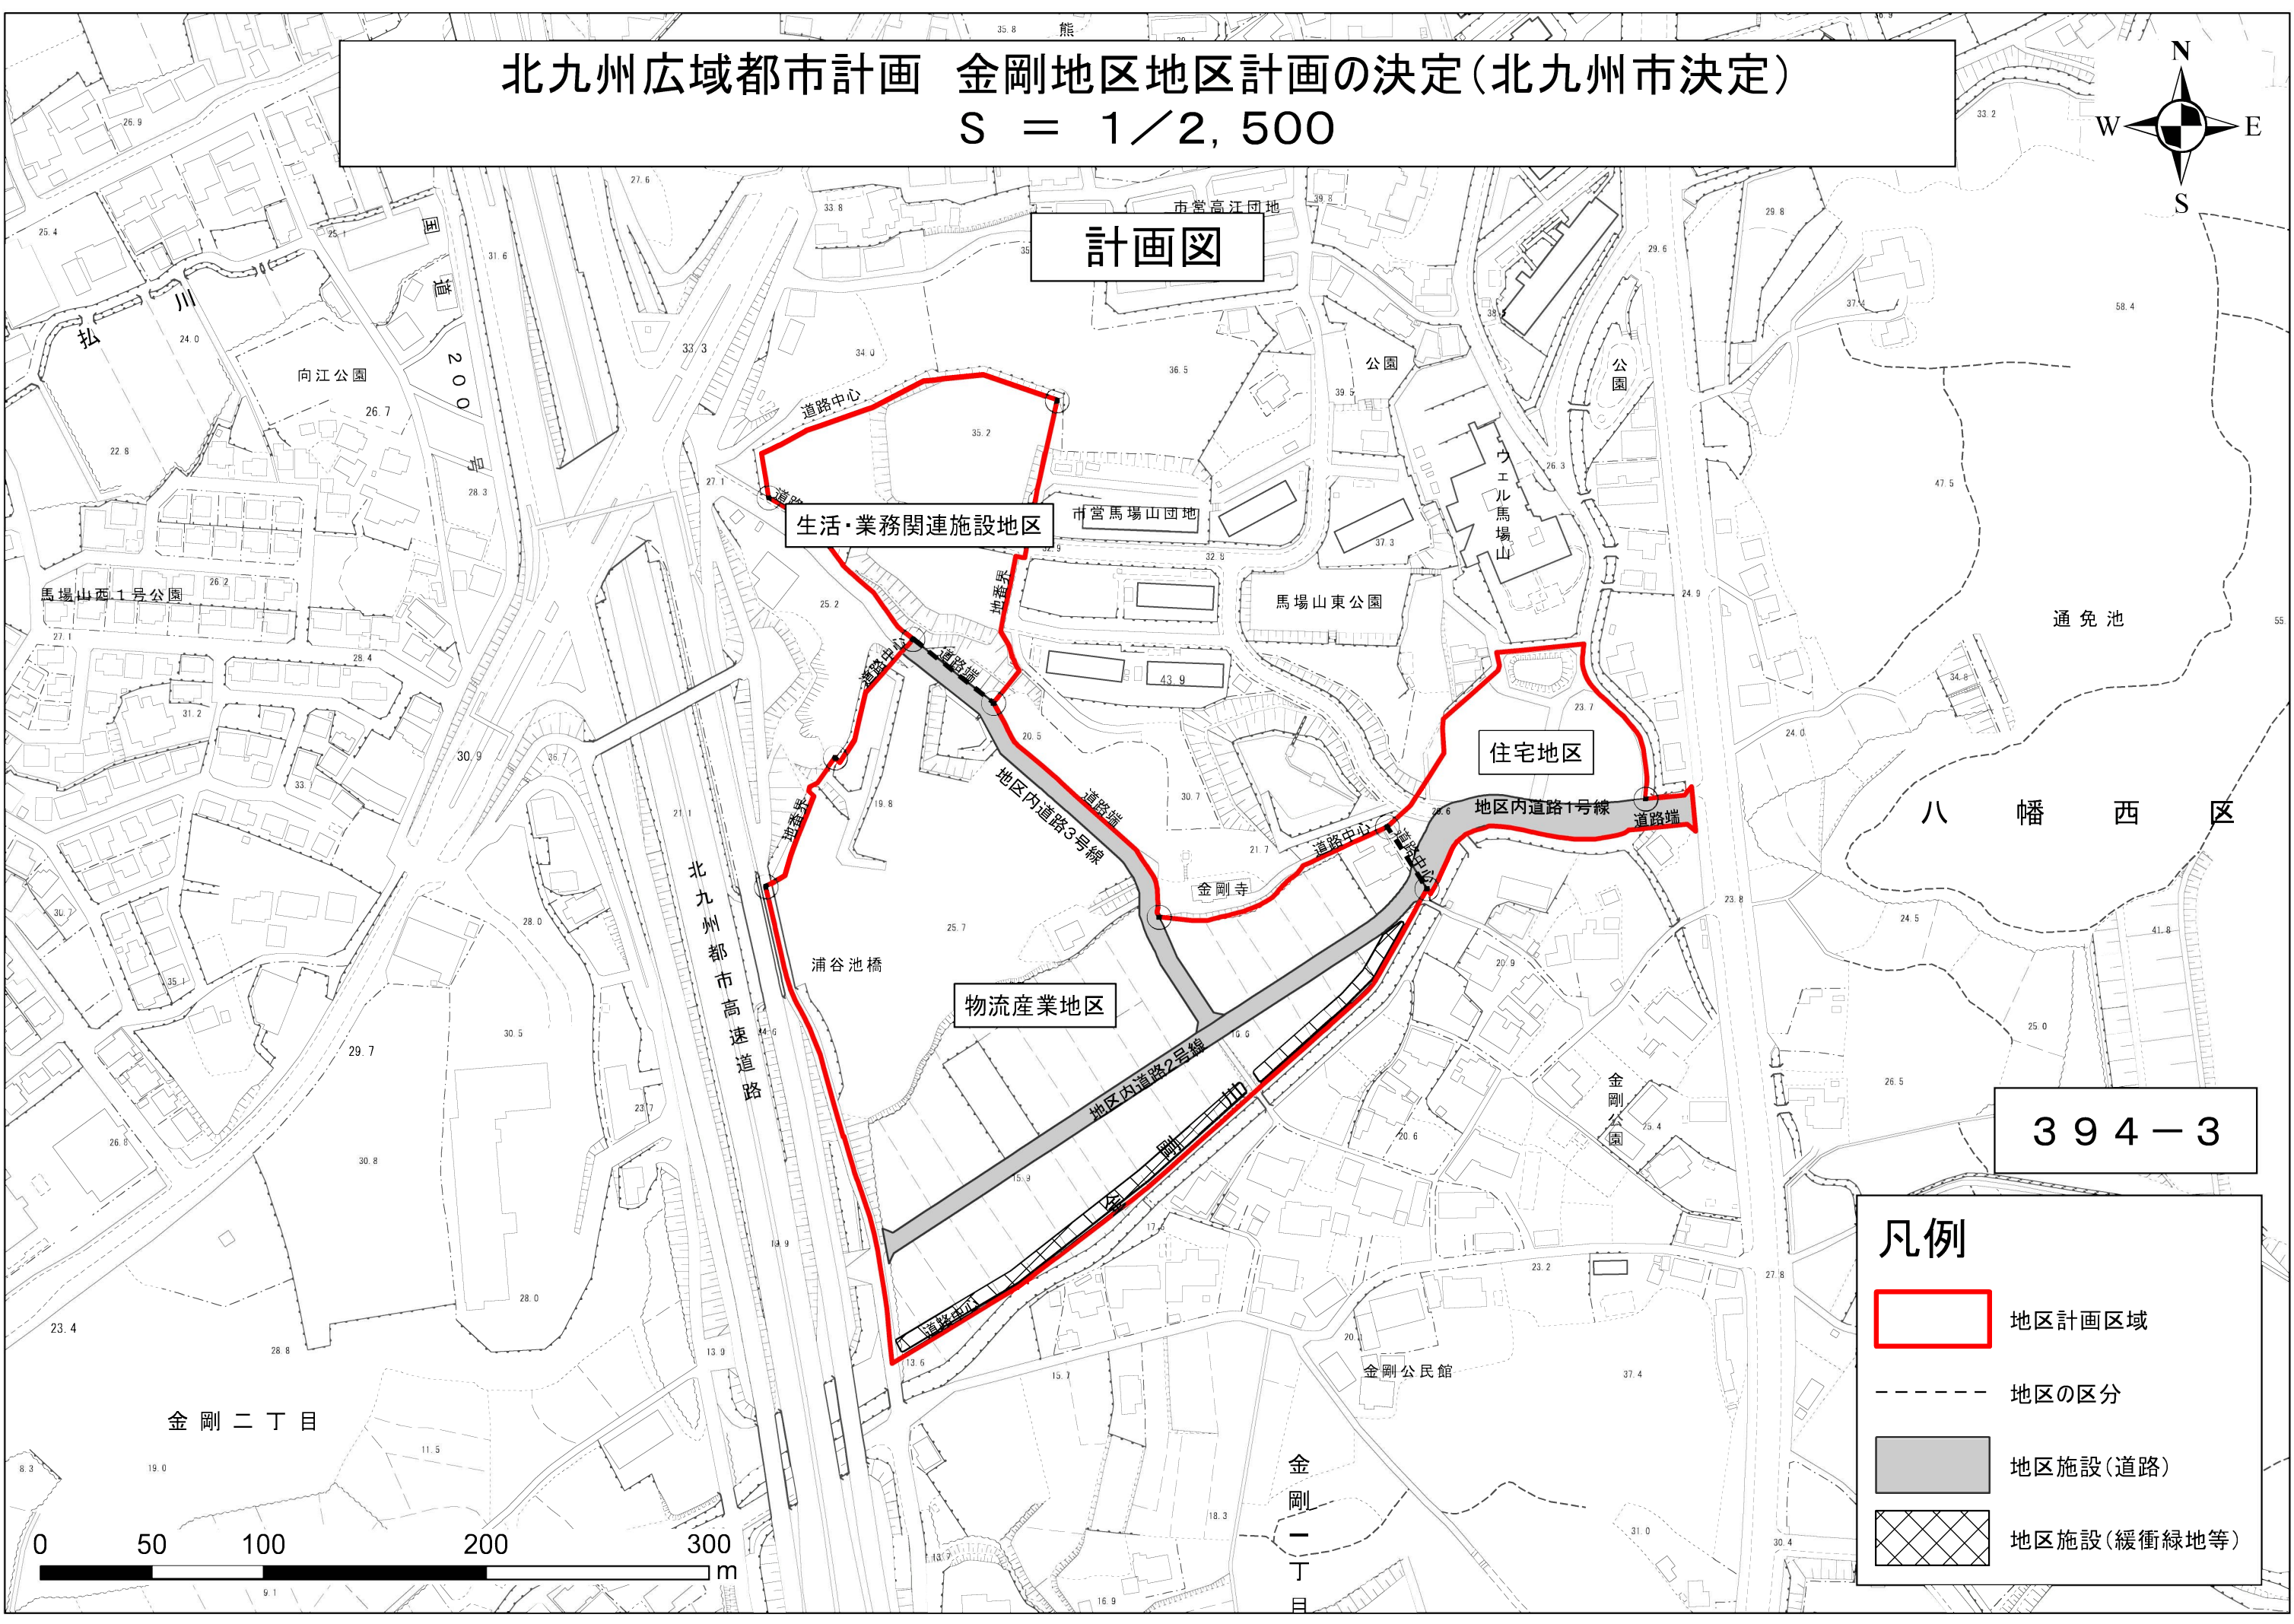

394-3

凡例

- 地区計画区域
- 地区の区分
- 地区施設(道路)
- 地区施設(緩衝緑地等)

