



【2階平面図】

廃棄物保管施設③ 7.5㎡  
 ア 生ごみ・その他可燃性  
 2.0m×1.5m×h1.0m=3.0㎡  
 イ 段ボール・その他資源ごみ  
 2.0m×1.5m×h1.5m=4.5㎡

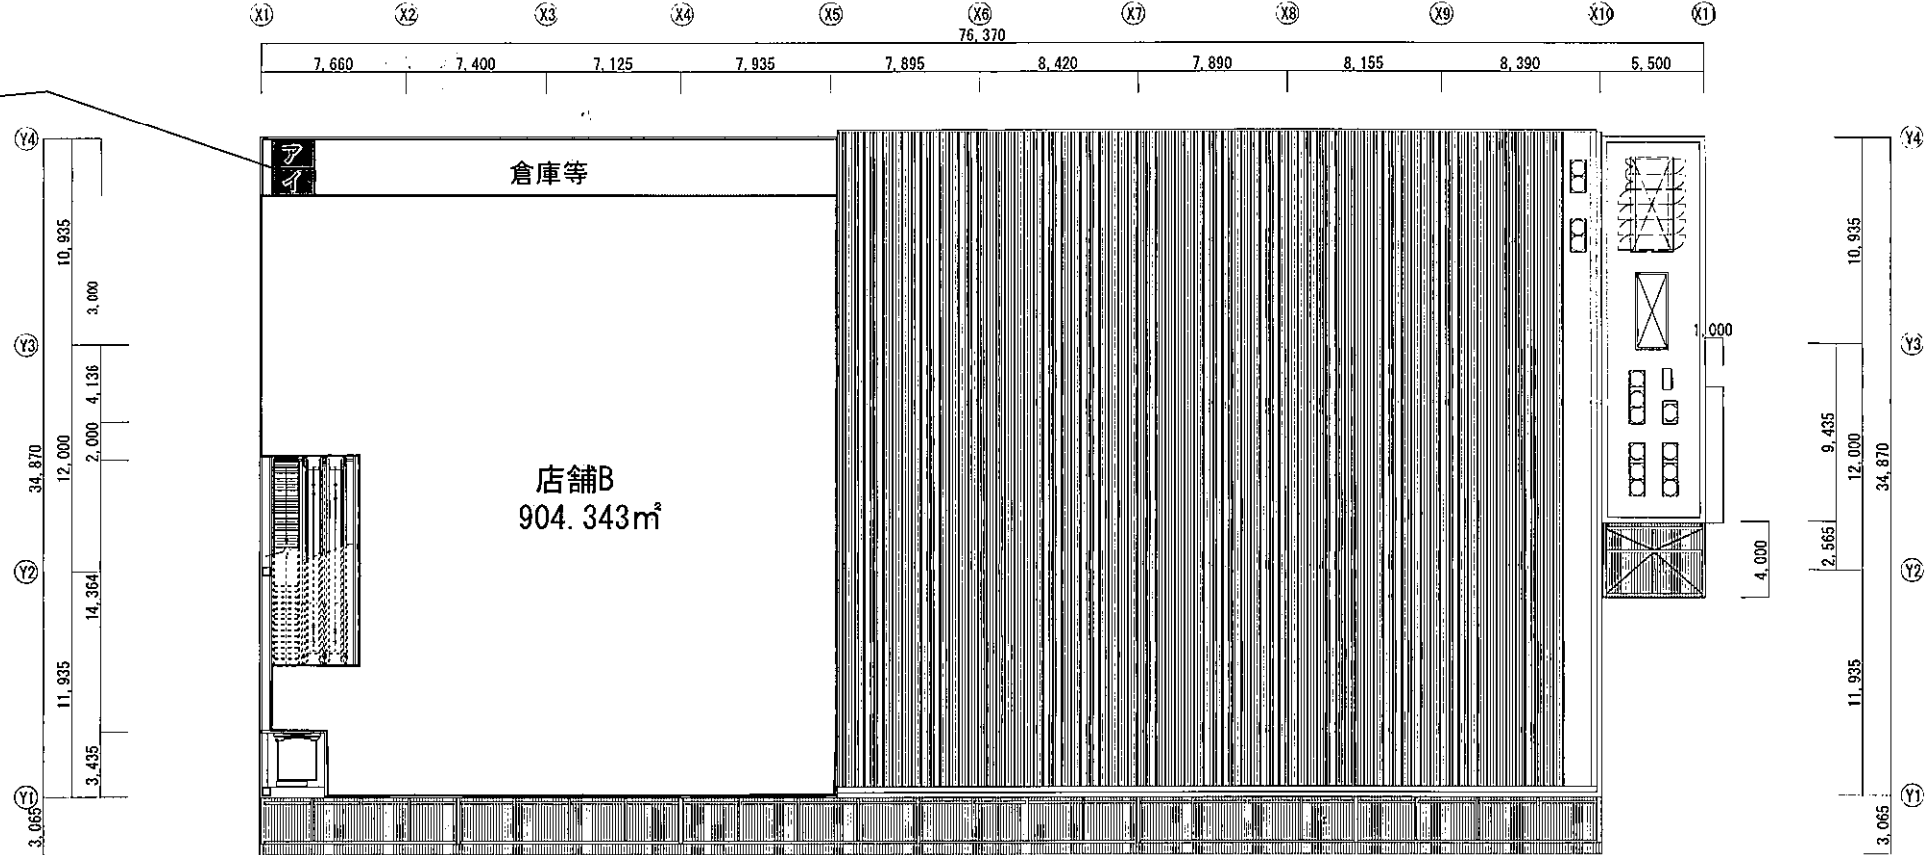

【1階平面図】


廃棄物保管施設② 7.5㎡  
 ア 生ごみ・その他可燃性  
 2.0m×1.5m×h1.0m=3.0㎡  
 イ 段ボール・その他資源ごみ  
 2.0m×1.5m×h1.5m=4.5㎡

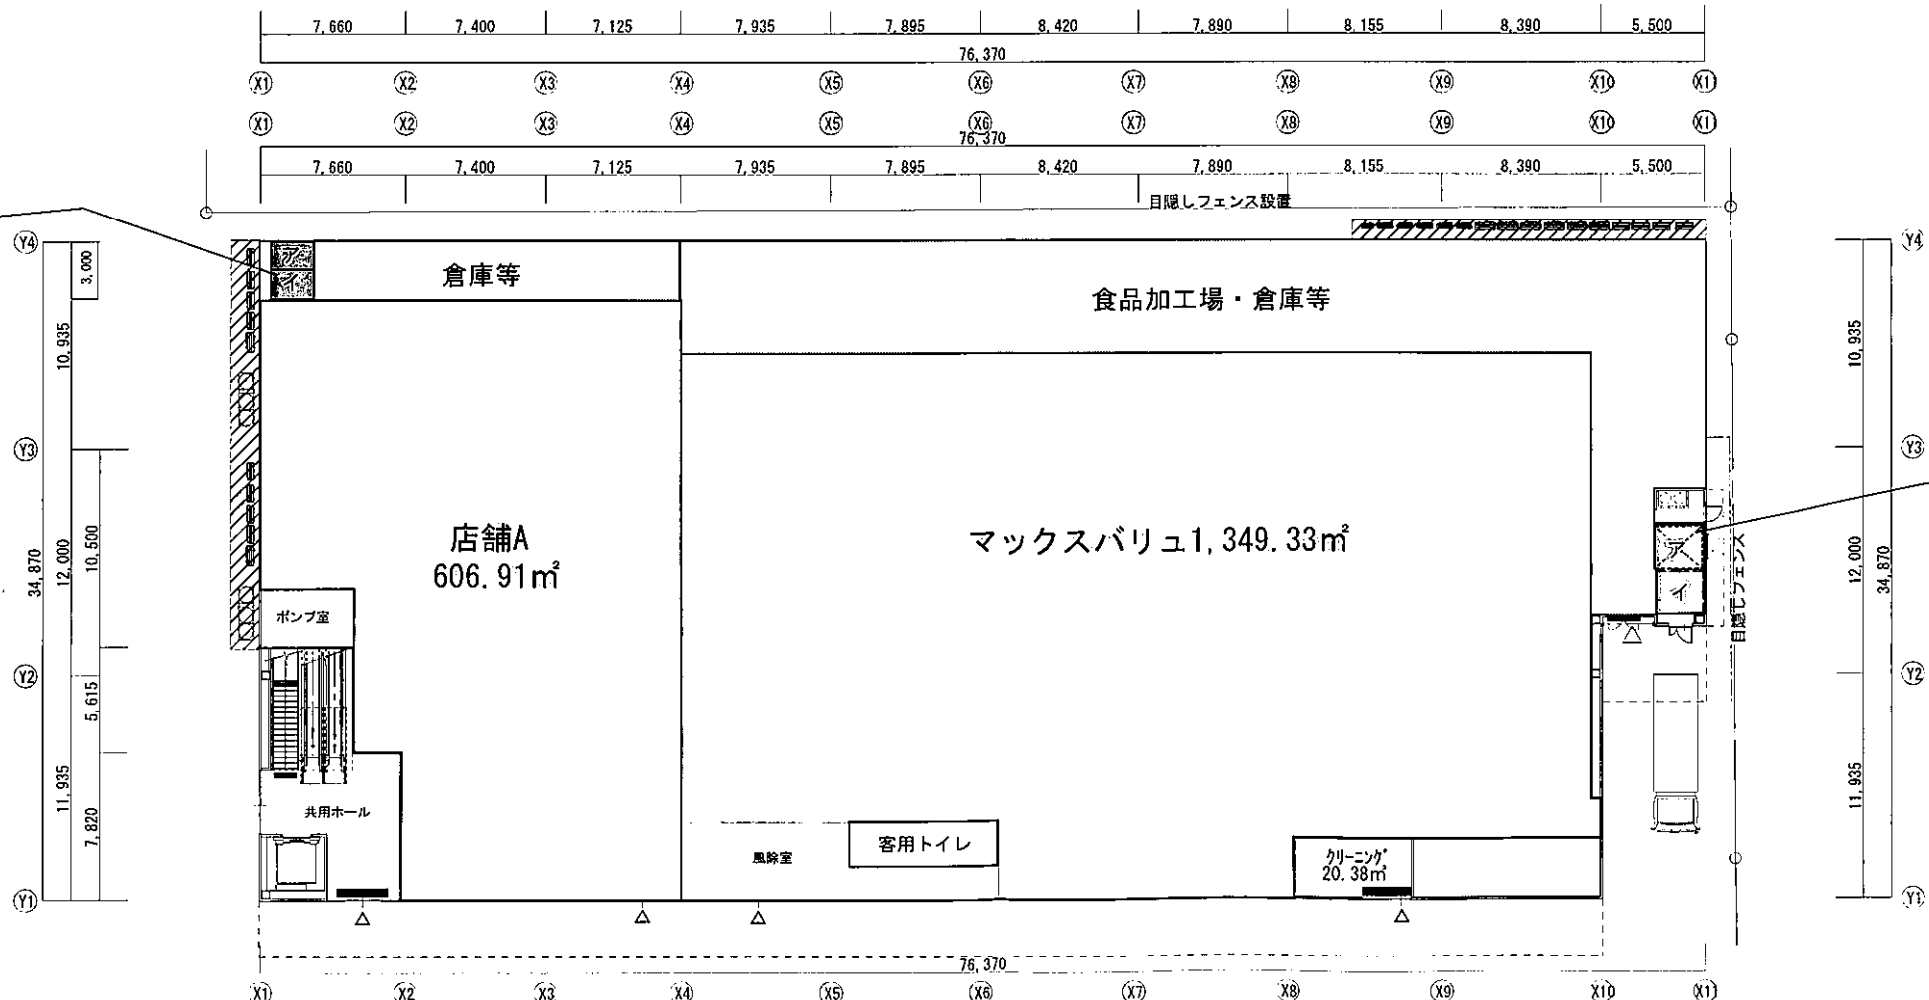


廃棄物保管施設① 13.09㎡  
 ア 生ごみ・その他可燃性  
 2.5m×2.2m×h1.0m=5.5㎡  
 イ 段ボール・その他資源ごみ  
 2.3m×2.2m×h1.5m=7.59㎡

店舗面積合計  
 2,860.583㎡

- 凡例
- 小売店舗
  - 廃棄物保管施設

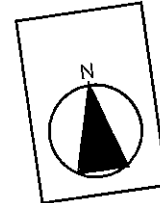


【2階平面図】

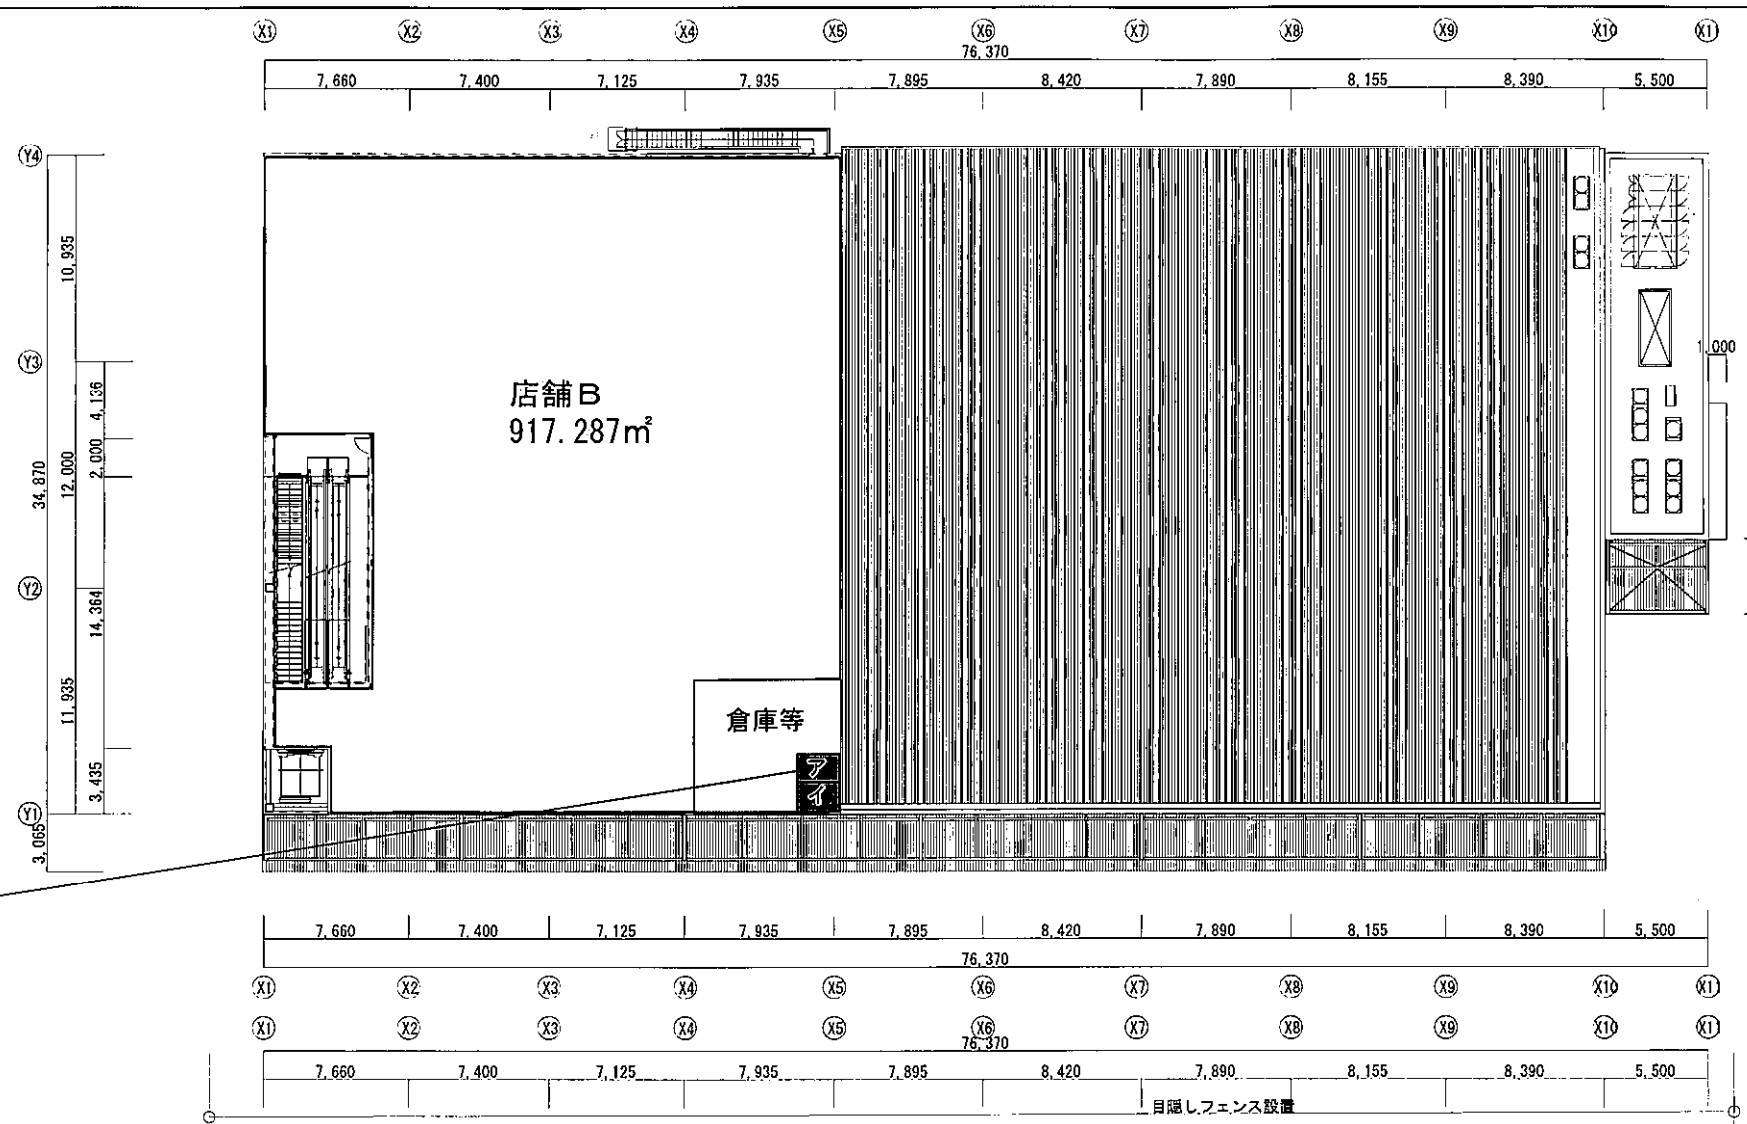

廃棄物保管施設③ 7.5m<sup>2</sup>  
 ア 生ごみ・その他可燃性  
 2.0m×1.5m×h1.0m=3.0m<sup>2</sup>  
 イ 段ボール・その他資源ごみ  
 2.0m×1.5m×h1.5m=4.5m<sup>2</sup>

【1階平面図】

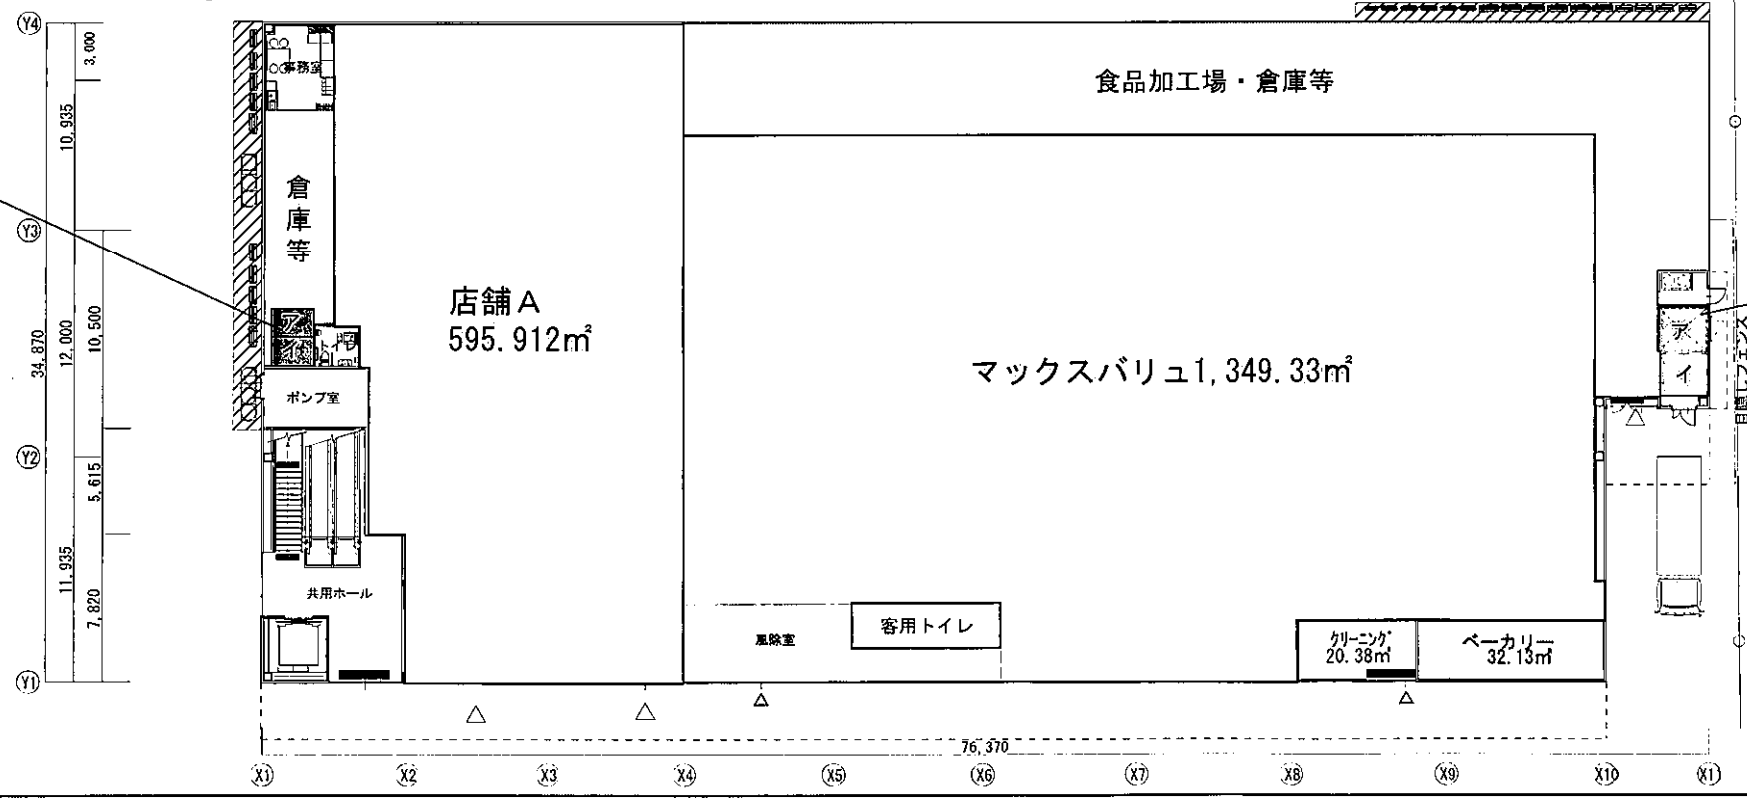

廃棄物保管施設② 7.5m<sup>2</sup>  
 ア 生ごみ・その他可燃性  
 2.0m×1.5m×h1.0m=3.0m<sup>2</sup>  
 イ 段ボール・その他資源ごみ  
 2.0m×1.5m×h1.5m=4.5m<sup>2</sup>

廃棄物保管施設① 13.09m<sup>2</sup>

店舗面積合計  
 2,862.529m<sup>2</sup>

※届出面積2,861m<sup>2</sup>  
 は変更しない

- 凡例
- 小売店舗
  - 廃棄物保管施設