


北九州広域都市計画 払川地区地区計画の決定案(北九州市決定)
S=1/90,000

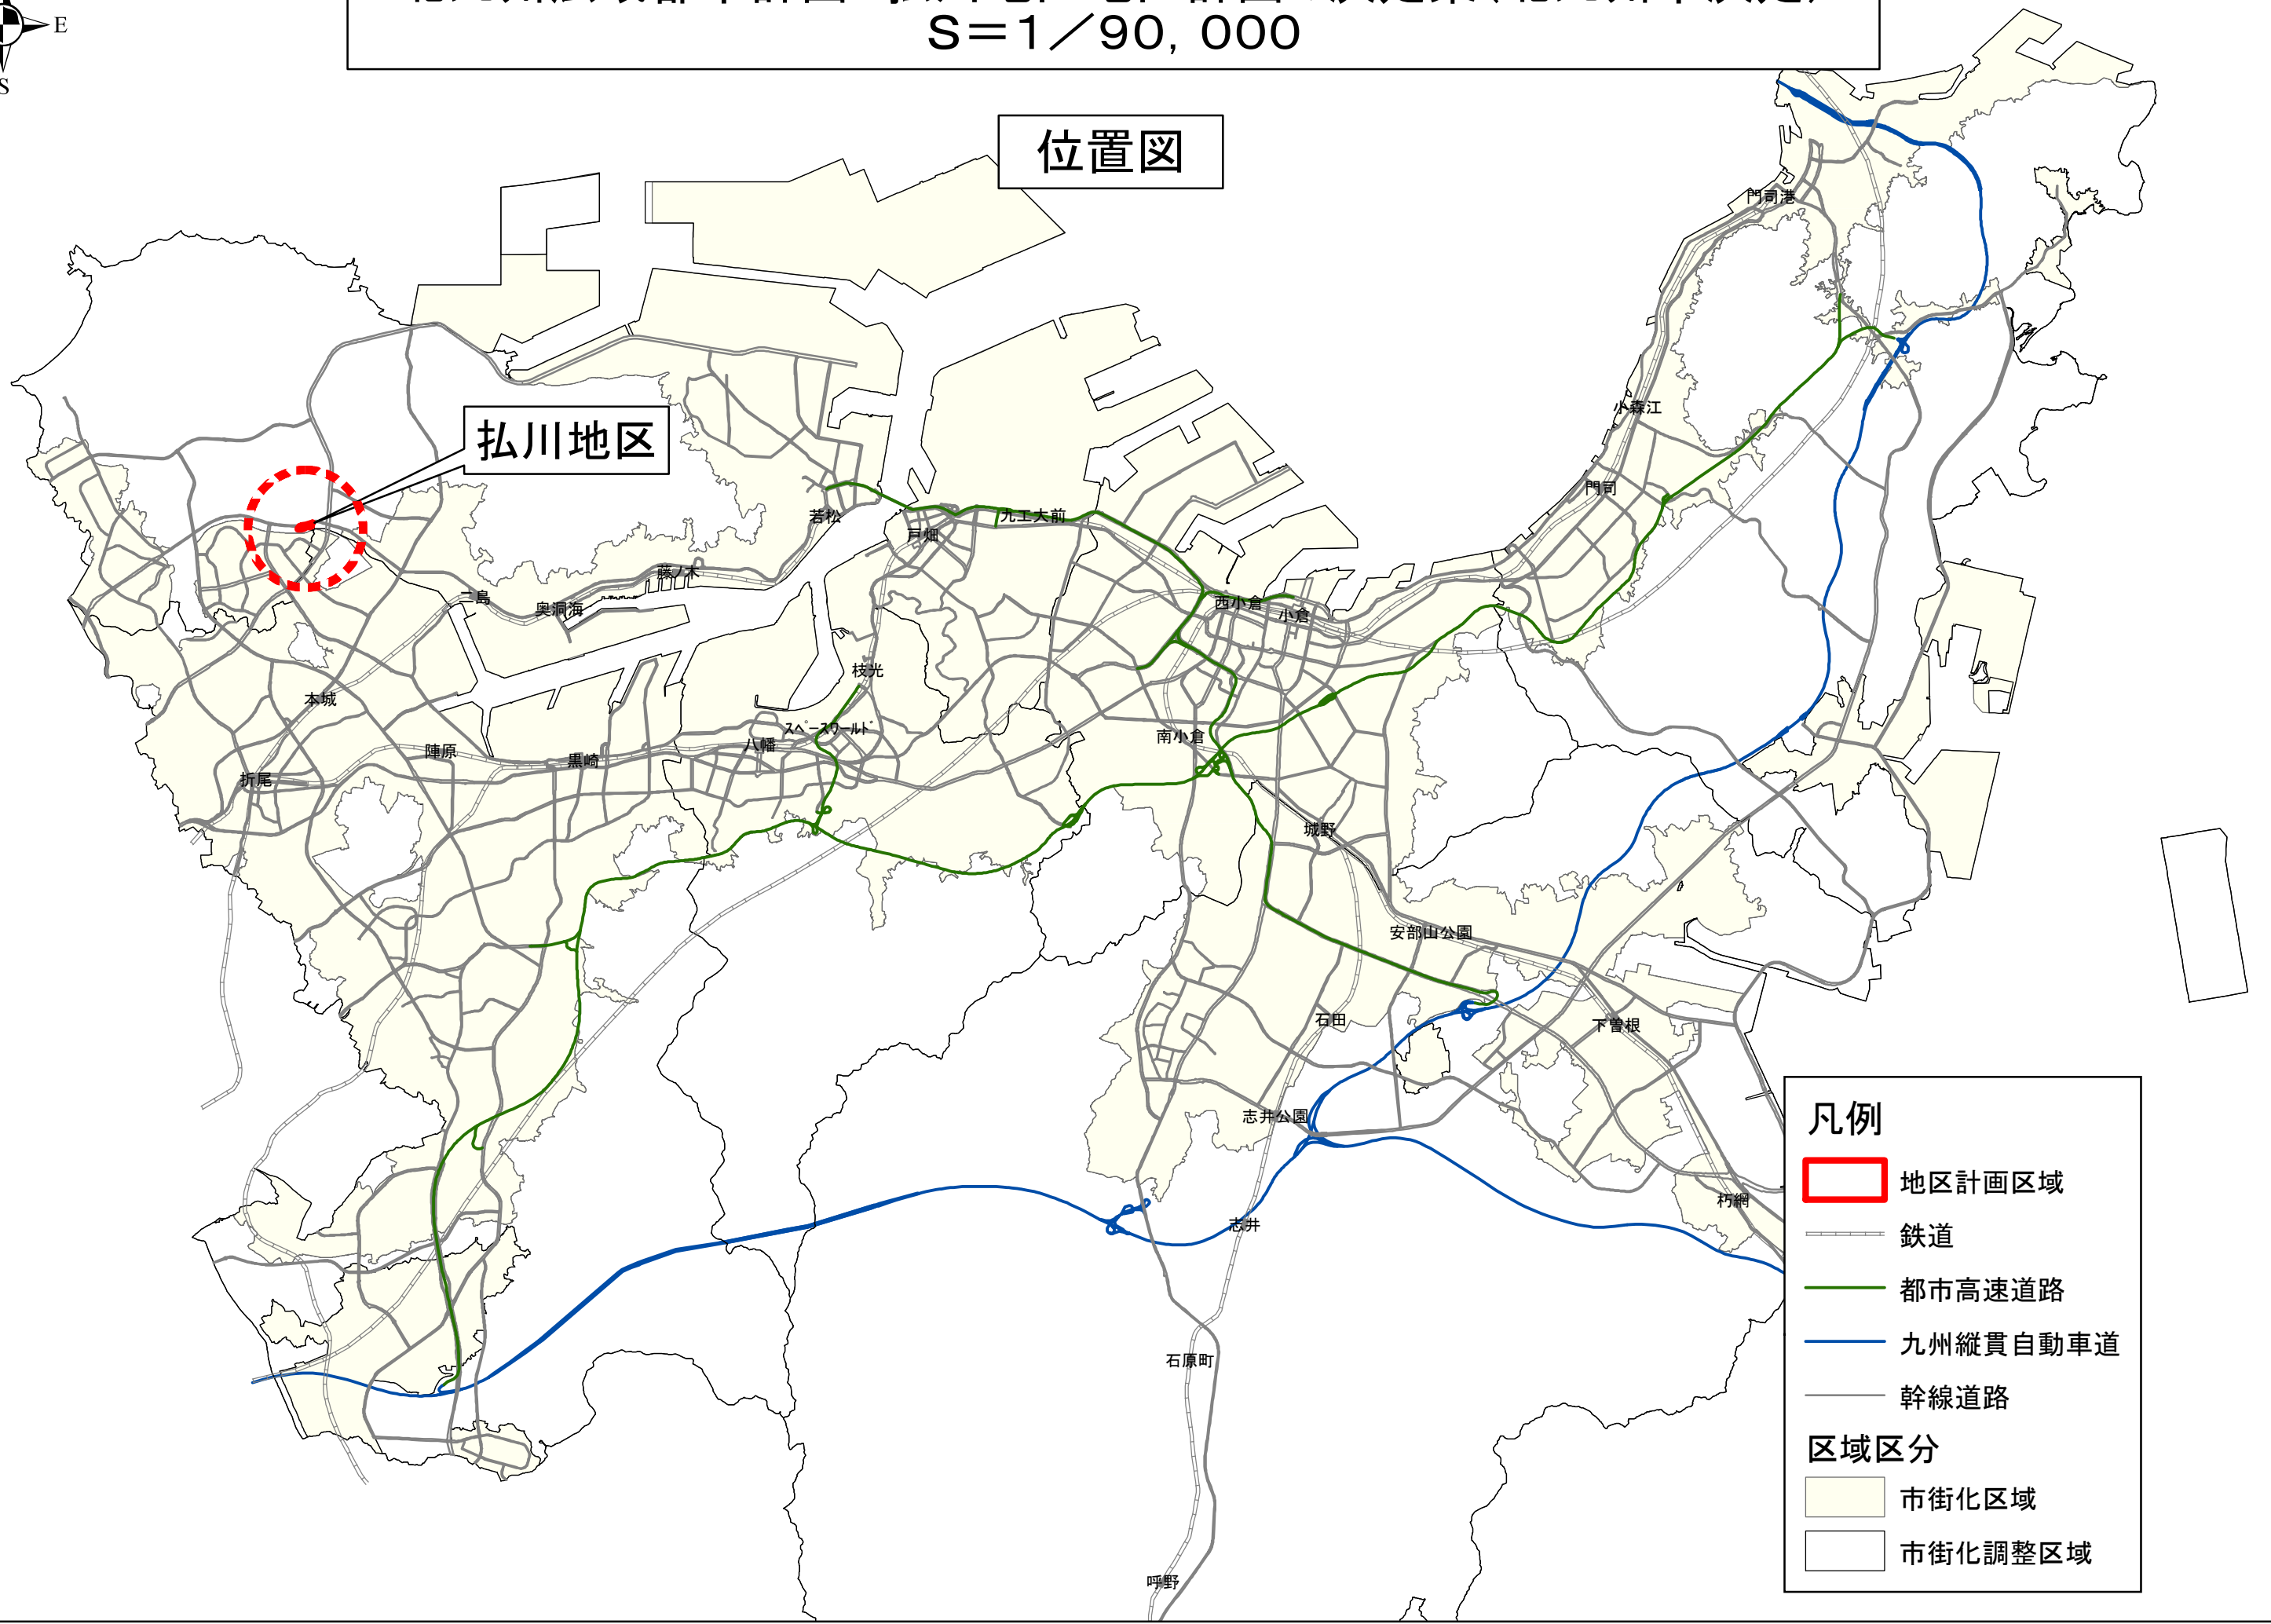

位置図

払川地区



凡例

- 地区計画区域
- 鉄道
- 都市高速道路
- 九州縦貫自動車道
- 幹線道路

区域区分

- 市街化区域
- 市街化調整区域