
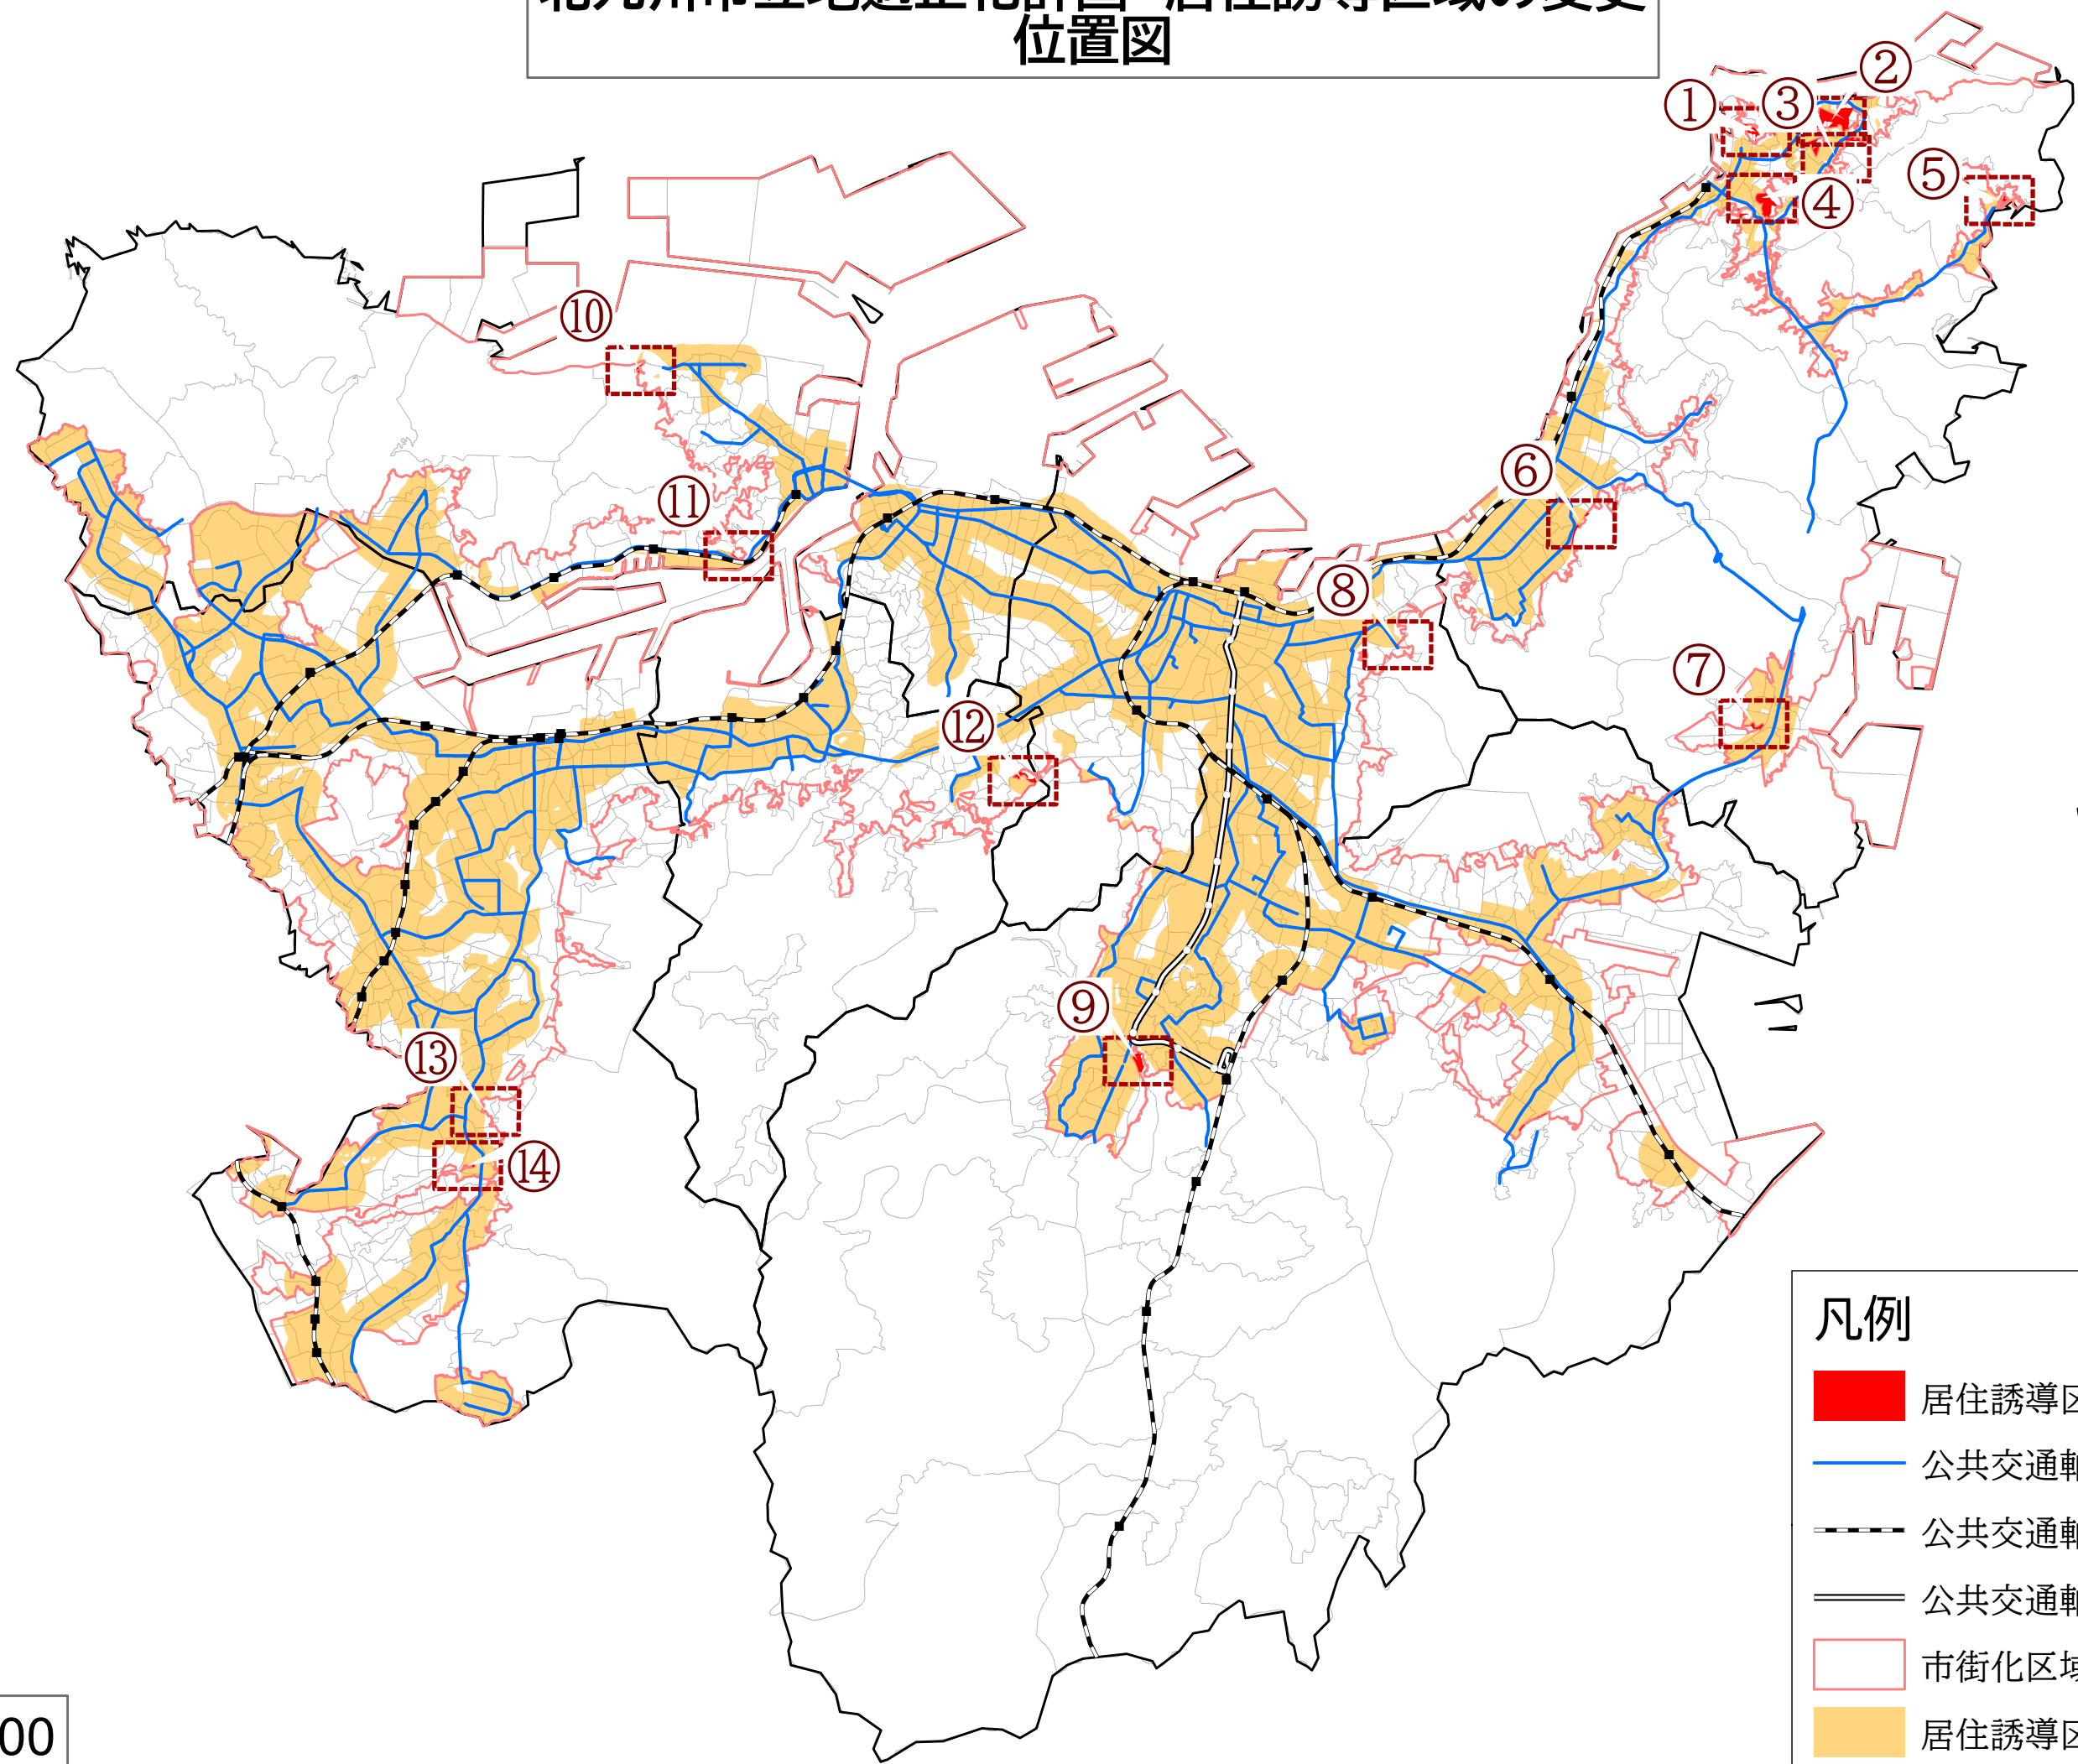


北九州市立地適正化計画 居住誘導区域の変更 位置図

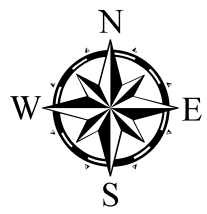

- 凡例**
- 居住誘導区域から除外する区域
 - 公共交通軸(バス)
 - - 公共交通軸(鉄道)
 - 公共交通軸(モノレール)
 - 市街化区域
 - 居住誘導区域

1:100,000